


MĚŘÍTKO 1:100/100

KRAJ:
ORP:
KATASTRÁLNÍ ÚZEMÍ:
PARCELNÍ ČÍSLO (VLASTNÍK)

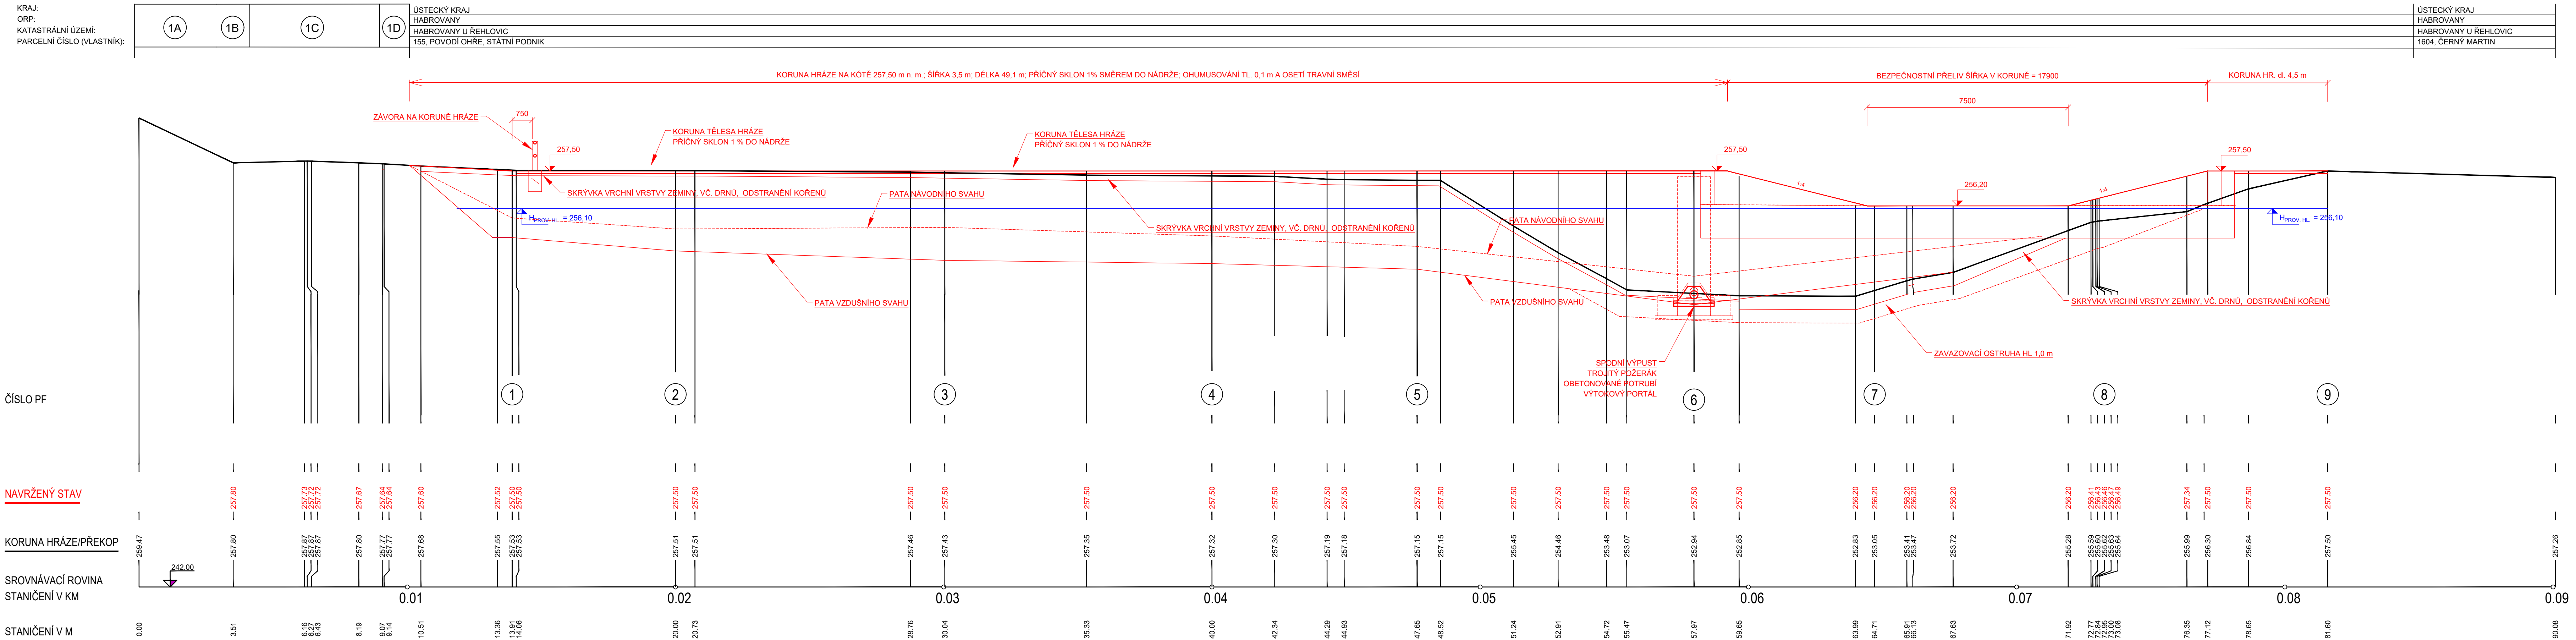

- 1A) ÚSTECKÝ KRAJ
HABROVANY
HABROVANY U ŘEHLOVIC
1715, LESY ČR
- 1B) ÚSTECKÝ KRAJ
HABROVANY
HABROVANY U ŘEHLOVIC
1672, OBEC HABROVANY
- 1C) ÚSTECKÝ KRAJ
HABROVANY
HABROVANY U ŘEHLOVIC
1607, OBEC HABROVANY
- 1D) ÚSTECKÝ KRAJ
HABROVANY
HABROVANY U ŘEHLOVIC
1670, BARSEGHYAN
NARINE, GABRIEL.JANOVÁ
ZARUHI

ř. km 0,268 - 0,339

ČHP: 1-14-01-0850-0-00

VÝŠKOVÝ SYSTÉM: Bp
SOUŘADNICOVÝ SYSTÉM: S-JTSK

INVESTOR	POVODÍ OHŘE, s.p. BEZRUČOVA 4219, 460 03 CHOMUTOV	PROJEKTANT	ING. V. PYTELKA	KONTROLOVAL	ING. O. ŠVARC	 VODNÍ DÍLA - TBD VODNÍ DÍLA - TBD a.s. Hybernská 40, 110 00 Praha 1 Tel.: 221408111* Fax: 224212803 www.vdtbd.cz
MÍSTO STAVBY	K. Ú. HABROVANY U ŘEHLOVIC, ÚSTECKÝ KRAJ					
AKCE	VD HABROVANY - REKONSTRUKCE					
OBŠAH	SO 02 - TĚLESO HRÁZE PODÉLNÝ ŘEZ					PROJECT Č. P 3261/23 ARCHIVNÍ Č. 2023/1/1 DATUM 07/2023 STUPEŇ DSP + DP FORMÁT 6 x A4 MĚŘÍTKO 1:100 ČÍSLO PŘÍLOHY D.1.2.2.7