


KOORDINAČNÍ SITUACNÍ VÝKRES - ÚSEK 1 - ČÁST b  
M 1:200

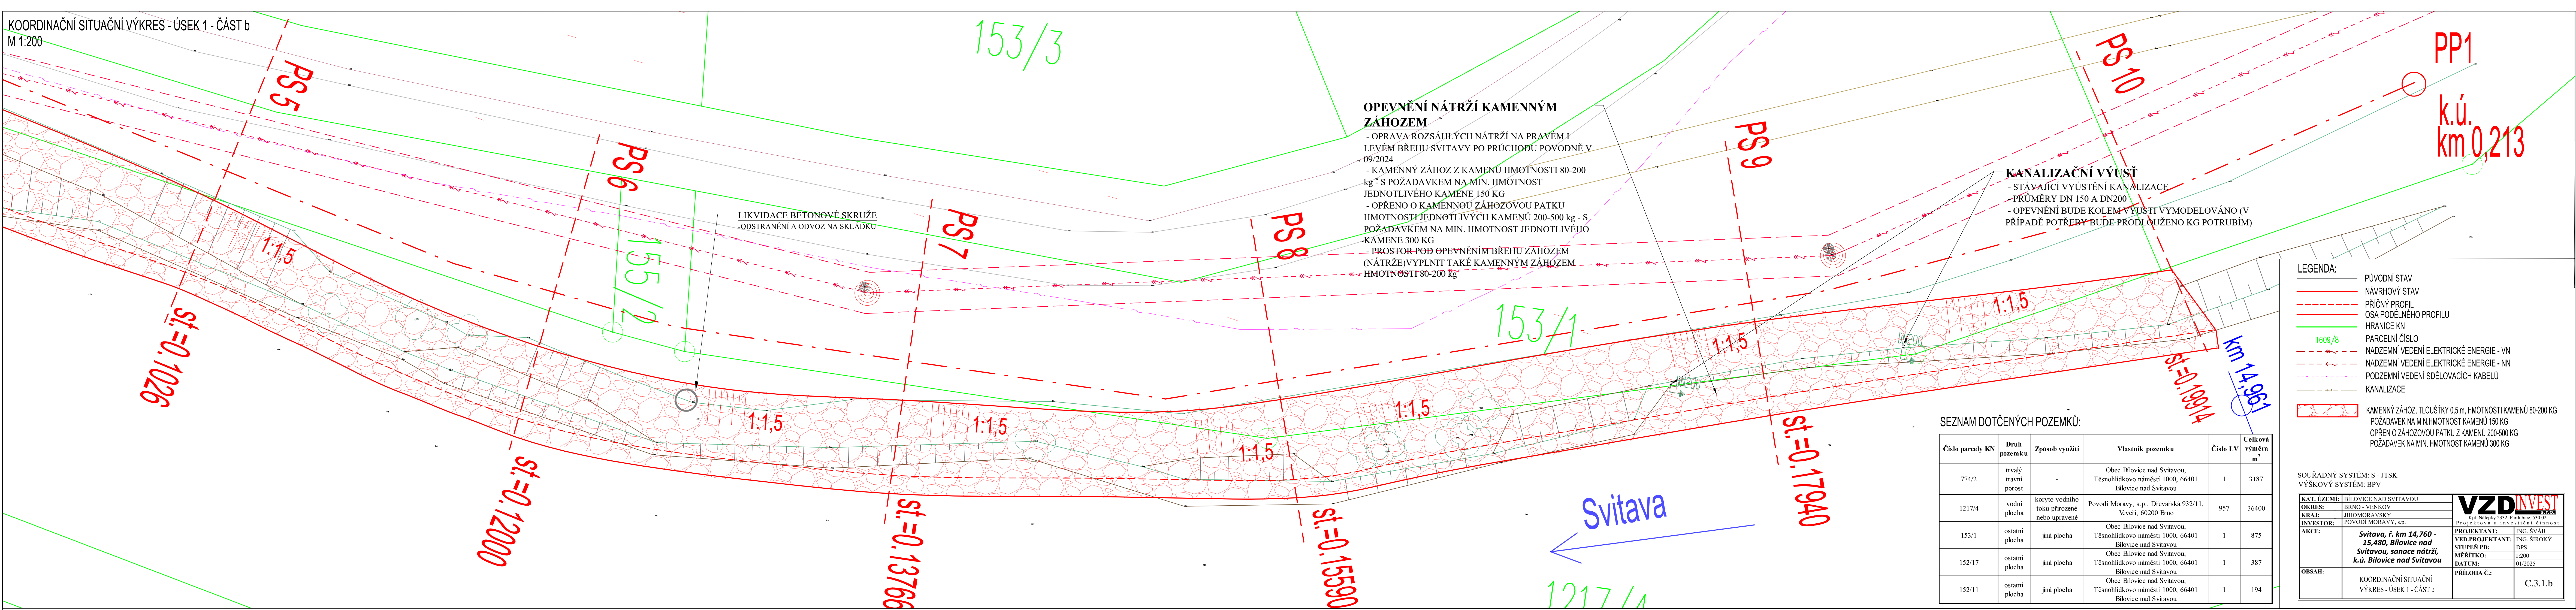

KOORDINAČNÍ SITUACNÍ VÝKRES - ÚSEK 1 - ČÁST a  
M 1:100

