

POVODÍ LABE, státní podnik

ZÁMĚR NA REALIZACI SLUŽBY

Křenovka, Pernštejnec, údržba břehového porostu ř.
km 4,600 - 4,850



Zpracoval:	Ing. Ivan Princ technická skupina dne: 24. 9. 2024	
Schválil:	Ing. Petr Michalovíh ředitel závodu dne: 25. 10. 2024	
Vyhlášeno Dokumentační komisí:	dne: 25. 10. 2024 číslo zápisu: 6/2024	Tajemník Dokumentační komise

Záměr akce mimo jiné obsahuje:**a) identifikační údaje o plánované stavbě v členění:**

název stavby – tok, název	Křenovka, Pernštejnec, údržba břehového porostu ř. km 4,600 - 4,850
místo, případně ř. km, k. ú.	Křenovka ř. km 4,600 - 4,850
Inventární číslo DM	-
identifikátor ISYPO	-

b) Odůvodnění účelnosti veřejné zakázky, které bude zejména obsahovat:

- ***Popis potřeb, které mají být splněním veřejné zakázky naplněny (důvod, proč je akce připravována).***

Důvodem pro předmětný zásah je údržba břehového porostu v intravilánu obce Pernštejnec na vodním toku Křenovka v ř. km 4,600 - 4,850. Tento zásah proběhne v souladu s vypracovaným dendrologickým posudkem, který vypracovala Ing. Jarmila Hružová, v lednu 2023.

- ***Popis předmětu veřejné zakázky (stávající stav, cíl).***

V rámci zásahu dojde k probírce a odstranění vybraných dřevin z břehových porostů, které byly zpracovaným dendrologickým posudkem navrženy k odstranění. Celkem je uvažováno odstranění 32 ks vzrostlých dřevin druhového zastoupení primárně olše lepkavá (*Alnus glutinosa*), dále pak jedinci vrby bílé (*Salix alba*), jasanu ztepilého (*Fraxinus excelsior*) a habru obecného (*Carpinus betulus*).

U dvou ks olše lepkavé (*Alnus glutinosa*) bude provedeno dendrologické ošetření (redukce obvodová a bezpečnostní řez), viz příloha č. 2

Veškerá dřevní hmota cca 60 m³ bude převezena na deponii objednatele, kterou je, areál dozorství vodního díla Vrchlice viz příloha č. 6.

- ***Popis vzájemného vztahu předmětu veřejné zakázky a potřeb zadavatele - popis do jaké míry přispěje realizace veřejné zakázky k naplnění potřeb zadavatele.***

Předmět veřejné zakázky je v souladu s povinnostmi správce toku, které vyplývají ze zákona č. 254/2001 Sb.

- ***Rizika nerealizace veřejné zakázky, snížení kvality plnění, vynaložení dalších finančních nákladů.***

V případě neprovedení zásahu je ohrožena bezpečnost procházejících osob, dále hrozí pád stromu do vodního toku, přičemž vzniklá překážka může způsobit nežádoucí vzdutí hladiny, vyběžení mimo koryto, ohrožení přilehlých pozemků a s tím spojené škody na majetku třetích osob.

- ***Popis variant naplnění potřeb a zdůvodnění zvolené alternativy veřejné zakázky (odůvodnění, proč není možné dosáhnout cíle vlastními silami).***

Z kapacitních a odborných důvodů není možné realizovat akci vlastními silami.

- ***Předpokládaný termín splnění veřejné zakázky.***

Zahájení od 01/2025 dokončení do 31. 3. 2025, případně od 1. 10. 2025 do 31. 12. 2025

- ***Výsledek hodnocení VH majetku dle OS 14/2018 v platném znění, který se provádí vždy v rámci přípravy vlastního záměru veškerých stavebních akcí oprav nebo rekonstrukcí liniového majetku (úpravy toků)***

Neřeší se - nejedná se o liniový majetek či úpravu toku

- c) **kvalifikovaný propočet nákladů na realizaci stavby s uvedením způsobu stanovení těchto nákladů, v relevantních případech vč. odhadu návratnosti investice (např. MVE),**

Předpokládaná cena za provedení prací byla stanovena s využitím interního ceníku výkonů a služeb pro rok 2024 ze dne 15. 7 a činí cca **160 tis. Kč**.

- d) **požadavky na celkové urbanistické a architektonické řešení stavby a požadavky na stavebně technické řešení stavby, na tepelně technické vlastnosti stavebních konstrukcí, odolnost a zabezpečení z hlediska požární a civilní ochrany, souhrnné požadavky na plochy a prostory apod.,**

Vzhledem k charakteru akce není řešeno

- e) **územně technické podmínky pro přípravu území, včetně napojení na rozvodné a komunikační sítě a kanalizaci, rozsah a způsob zabezpečení přeložek sítí, napojení na dopravní infrastrukturu, vliv stavby, provozu nebo výroby na životní prostředí, zábor zemědělského a lesního půdního fondu apod.,**

Před zahájením prací je potřeba vlastníky všech dotčených pozemků, hlavně nutných k přístupu k vodnímu toku oslovit, a pozemky po dokončení prací navrátit do původního stavu.

Dále je potřeba počítat se ztíženým úklidem dřevní hmoty. **Doporučujeme prohlídku místa plnění!**

- f) **údaje o výskytu chráněných území (CHKO, NP, NPP, PP, PR, Natura, EVL apod.) event. o chráněných druzích rostlin a živočichů a o jiných způsobech ochrany (kulturní památka, technická památka apod.),**

Lokalita se nenachází v žádném z výše uvedených druhů přírodně chráněných území, Před zahájením výběrového řízení na zhotovitele byl projednán zásah do VKP, viz příloha č. 5

- g) **v relevantních případech vyjádření, že zamýšlená investice nebo oprava není v rozporu se závazným Plánem dílčích povodí,**

Zamýšlená akce není v rozporu se závazným plánem dílčích povodí

- h) **majetkoprávní vztahy:**

seznam pozemků pod posuzovaným územím, které je ve vlastnictví České republiky s právem hospodaření pro Povodí Labe, státní podnik

Parcelní číslo:	Katastrální území	Druh pozemku:	vlastník:
164/18	Perštejnec [677906]	vodní plocha	ČR, s právem hospodařit s tímto majetkem pro Povodí Labe, státní podnik, Hradec Králové

Informace o pozemcích tvoří přílohu č.4 tohoto záměru.

- i) **požadavky na zabezpečení budoucího provozu (užívání) stavby energiemi, vodou, pracovníky apod. a předpokládanou výši finančních potřeb jak provozu, tak i reprodukce pořízeného majetku a zdroje jejich úhrady v roce následujícím po roce uvedení stavby do provozu**

-

- j) **v relevantních případech upozornění na nutnost zajištění povolení mimořádné manipulace pro realizaci stavby,**

Realizace této akce si nevyžádá nutnost zajištění mimořádné manipulace

- k) **výkresy a schémata určená správcem programu (u akcí, které je možno hradit z prostředků dotačních programů),**

Akce nebude hrazená z prostředků dotačních titulů

- l) rozdělení stavby na stavební objekty a provozní soubory s určením u každého z nich jednotlivě zda jde o opravu či investici (včetně uvedení DHM v relevantních případech). Současně musí rozdělení na stavební objekty a provozní soubory korespondovat s rozdělením ve stávající evidenci DHM (v případě investic s předpokládaným vznikem nových DHM pak musí záměr obsahovat i návrh rozdělení stavebních objektů a provozních souborů pro budoucí zařazení do DHM)**

akce nebude rozdělena na jednotlivé SO

- m) rozhodující projektované parametry ve tvaru (u akcí, které je možno hradit z prostředků dotačních programů) :**

U této akce se nepředpokládá hrazení z prostředků dotačních titulů

Přílohy:

P1 - přehledná situace

P2 - soupis prací


P3 - dendrologický posudek

P4 - informace o pozemcích

P5 - stanoviska dotčených orgánů státní správy - VKP

P6 - umístění deponie dřevní hmoty

Příloha č. 1 - přehledná situace

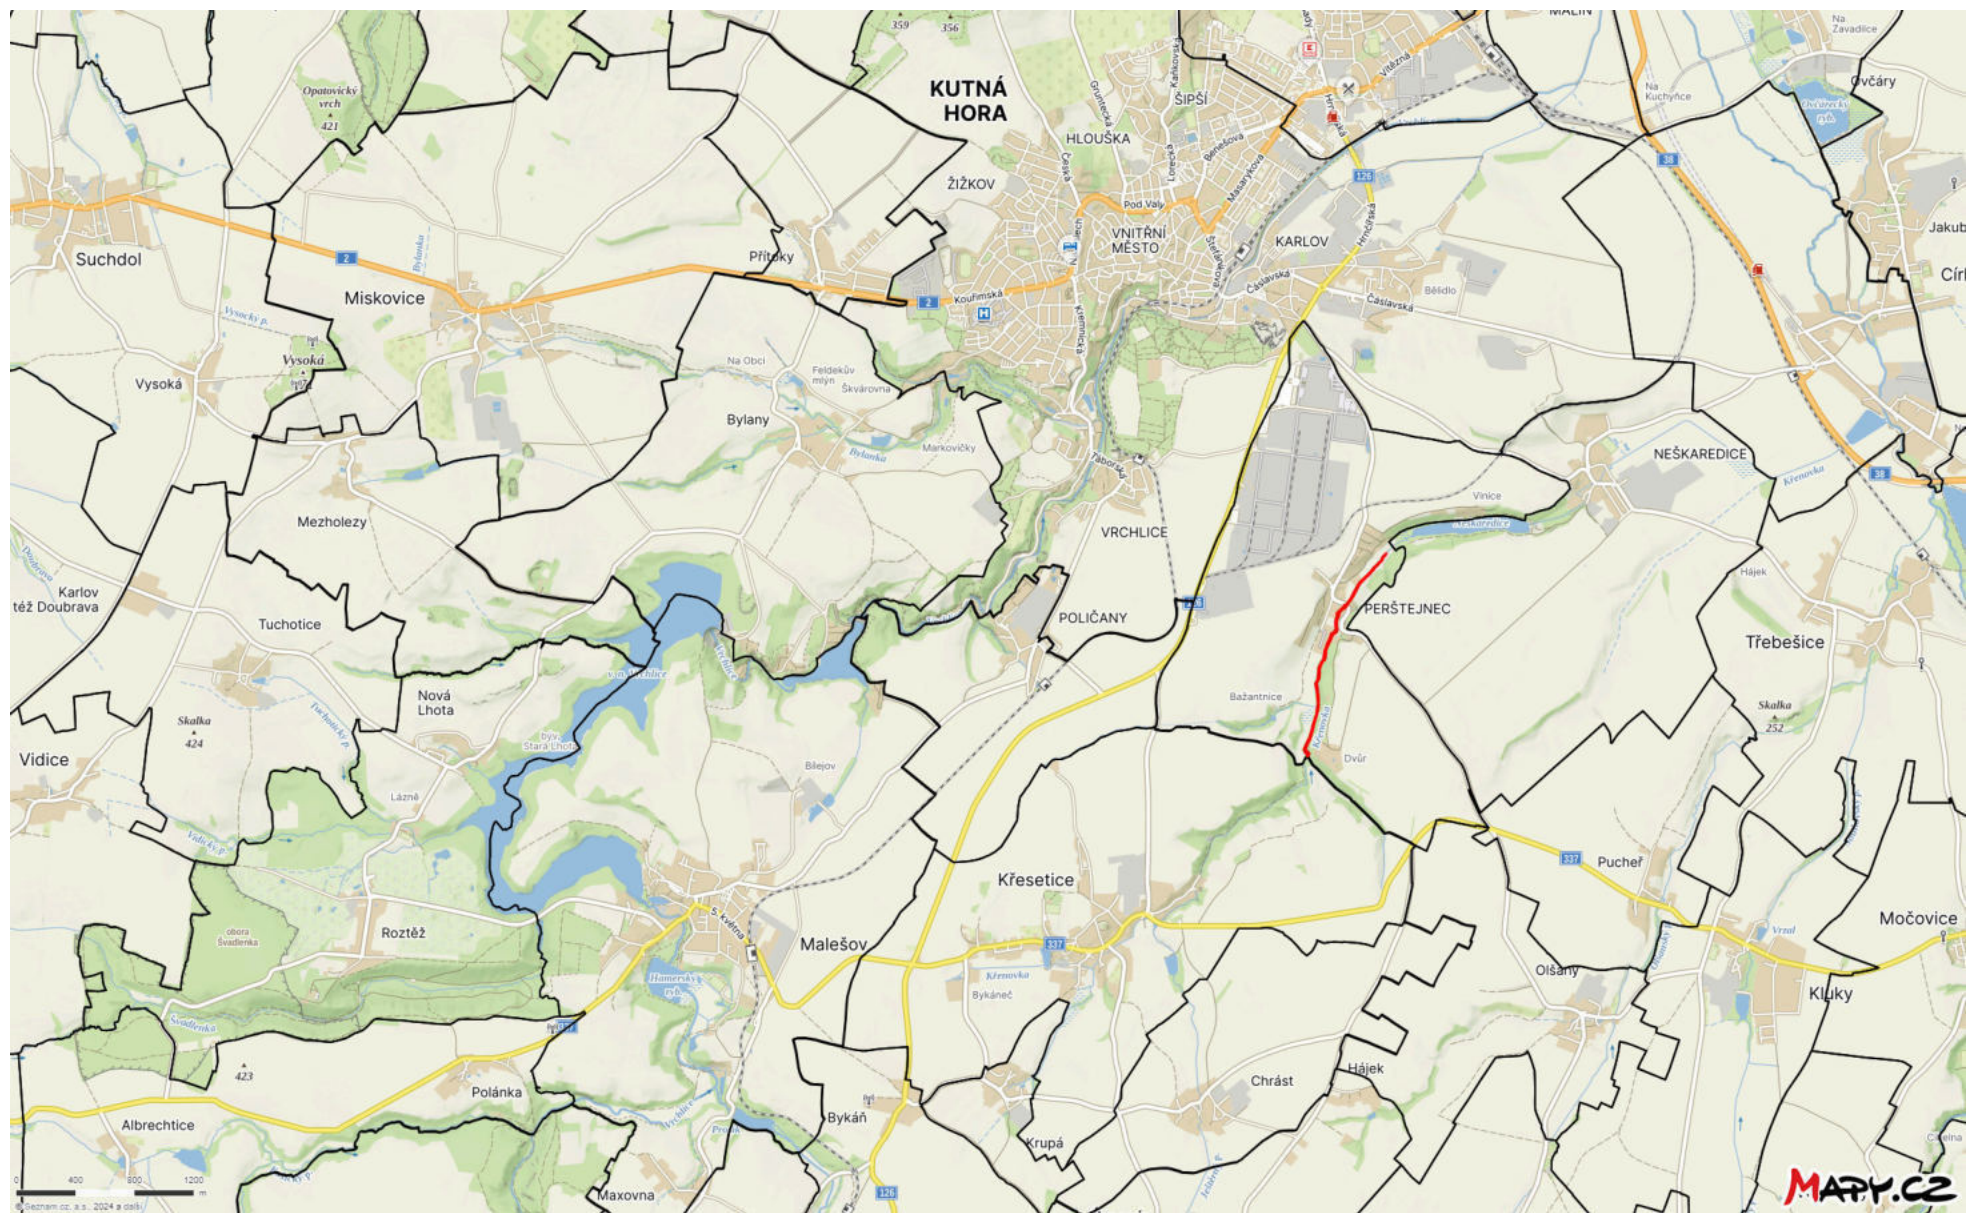

Příloha č. 2 - soupis prací

Pořadové číslo stromu	Číslo štítku	Taxon čes.	Průměr kmene (cm)	Výška (m)	Poznámka	Technologie	Naléhavost	Poznámka k práci	Kč
3	000003	vrba bílá	32	7	Dutina na bázi, silně vyosená, redukována koruna.	S-KSP kácení s přetažením	1	Nelze použít těžkou techniku.	
4	000004	olše lepkavá	52	25	Mechanicky poškozený kmen, od báze do 2 m chybí kůra, vysoko postavené těžiště.	S-KPP kácení postupné s překážkou v dopadové ploše	3	Nelze použít těžkou techniku.	
6	000006	olše lepkavá	41	23	Velký výskyt suchých větví a pahýlů po odlomech.	S-KPV kácení postupné s volnou dopadovou plochou	1	Nelze použít těžkou techniku.	
7	000007	olše lepkavá	48	23	Pokřivený růst kmene z důvodu konkurence, obrost kmene.	S-KPP kácení postupné s překážkou v dopadové ploše	2	Nelze použít těžkou techniku.	
8	000008	olše lepkavá	63	26	Dvoják, vysoko nasazené těžiště, suché větve.	S-KPP kácení postupné s překážkou v dopadové ploše	3	Nelze použít těžkou techniku.	
9	000009	olše lepkavá	51	25	Jednostranná koruna, mírně vyosená.	S-KPP kácení postupné s překážkou v dopadové ploše	3	Nelze použít těžkou techniku.	
10	000010	olše lepkavá	53	25	Obrost kmene, drobné suché větve.	S-KPP kácení postupné s překážkou v dopadové ploše	2	Nelze použít těžkou techniku.	
11	000011	olše lepkavá	69	14	Škrťící silný kořen, dutinky ve starých řezech, pahýly po odlomech, trhlina na tahové straně, nakloněná nad zahradu.	S-KPP kácení postupné s překážkou v dopadové ploše	1	Nelze použít těžkou techniku.	
13	000013	olše lepkavá	56	24	Strom mírně vyosený směrem do zahrady, pahýly po odlomech, suché větve, vysoko těžiště.	S-KPP kácení postupné s překážkou v dopadové ploše	2	Nelze použít těžkou techniku.	
14	000014	olše lepkavá	41	16	Jednostranná koruna, vyosená nad zahradu, suché větve. Podemleté kořeny.	S-KPV kácení postupné s volnou dopadovou plochou	1	Nelze použít těžkou techniku.	
15	000015	olše lepkavá	47	21	Jednostranná koruna, vyosená nad zahradu, suché větve.	S-KPV kácení postupné s volnou dopadovou plochou	1	Nelze použít těžkou techniku.	
16	000016	olše lepkavá	42	19	Jednostranná koruna, vyosená nad zahradu, suché větve, obrost kmene.	S-KPV kácení postupné s volnou dopadovou plochou	1	Nelze použít těžkou techniku.	
18	000018	olše lepkavá	57	25	Asymetrická koruna, strom vyosený nad zahradu.	S-KPP kácení postupné s překážkou v dopadové ploše	1	Nelze použít těžkou techniku.	
19	000019	olše lepkavá	39	26	Přestihlený kmen, vysoko těžiště, při kácení stromu č. 18 by byla nestabilní.	S-KPV kácení postupné s volnou dopadovou plochou	1	Nelze použít těžkou techniku.	
20	000020	olše lepkavá	59	23	Poměrně hustá asymetrická koruna, drobné suché větve, pahýly po neodborně provedených řezech.	S-RO Redukce obvodová 10%	1	Řez vedoucí k symetrizaci koruny, a to z důvodu stabilizace stromu.	
21	000021	olše lepkavá	37	24	Přestihlený kmen, vysoko těžiště.	S-KPV kácení postupné s volnou dopadovou plochou	1	Nelze použít těžkou techniku.	
23	000023	olše lepkavá	46	25	Vysoko těžiště, drobné suché větve.	S-KPP kácení postupné s překážkou v dopadové ploše	2	Nelze použít těžkou techniku.	
24	000024	jasan ztepilý	31	15	Dvoják, pokroucený růst.	S-KPP kácení postupné s překážkou v dopadové ploše	2	Nelze použít těžkou techniku.	
25	000025	olše lepkavá	41	25	Vysoko těžiště, drobné suché větve.	S-KPP kácení postupné s překážkou v dopadové ploše	3	Nelze použít těžkou techniku.	
26	000026	olše lepkavá	44	24	Dutina na bázi, vysoko těžiště, v minulosti vytvořen náhradní terminál.	S-KPP kácení postupné s překážkou v dopadové ploše	2	Nelze použít těžkou techniku.	
29	000029	vrba bílá	195	15	Rozsáhlá otevřená dutina kmene. 3 dlouhé vychýlené kosterní větve, z toho 2 nad zahradou.	S-KPP kácení postupné s překážkou v dopadové ploše	1	Nelze použít těžkou techniku.	
30	000030	olše lepkavá	46	25	Pokřivený růst, vysoko těžiště, suché větve.	S-KPP kácení postupné s překážkou v dopadové ploše	2	Nelze použít těžkou techniku.	
32	000032	olše lepkavá	47	25	V minulosti odříznutý jeden kmen.	S-KPP kácení postupné s překážkou v dopadové ploše	2	Nelze použít těžkou techniku.	
33	000033	olše lepkavá	38	25	Drobné suché větve.	S-KPP kácení postupné s překážkou v dopadové ploše	2	Nelze použít těžkou techniku.	
34	000034	olše lepkavá	57	23	Uložený vrchol, pahýly po odlomech, suché větve.	S-KPP kácení postupné s překážkou v dopadové ploše	2	Nelze použít těžkou techniku.	
35	000035	vrba bílá	80	22	3m trhlina kmene s trouchnivým dřevem, pahýly, suché větve.	S-KPP kácení postupné s překážkou v dopadové ploše	1	Nelze použít těžkou techniku.	

[illegible]

Příloha č. 3 - dendrologický posudek

Akce:

POSUDEK STROMŮ DVT KŘENOVKA, PERŠTEJNEC,
ř. km 4,600-4,850



Objednatel:

Povodí Labe, státní podnik, Váta Nejedlého 951, 500 03 Hradec Králové
Závod Pardubice
Cihelna 135
530 09 Pardubice II

Zhotovitel:

Ing. Jarmila Hrůzová
Vilémov 292
582 83 VILÉMOV
mailto:jarmilahruzova@centrum.cz
+ 420 776 198 133

Místní šetření proběhlo: k 13. 1. 2023

Datum zpracování posudku: k 31. 1. 2023

Předmět

Předmětem byla inventarizace a posudek vybraných stromů na toku KŘENOVKA V PERŠTEJNCI vedle chatové osady.

Katastrální území: Perštejnec [677906]

Parcelní číslo: 164/18

Vlastník: Česká republika, právo hospodařit s majetkem státu Povodí Labe, státní podnik, Víta Nejedlého 951/8, Slezské Předměstí, 50003 Hradec Králové

Řešený úsek začíná a končí s oplocením zahrad chatové osady. Byly zinventarizovány všechny zadavatelem označené stromy. Oranžová čísla na kmenech 1-52 odpovídají číslům v inventarizační tabulce a situaci. U vybraných stromů je ještě zeleně pod oranžovým pořadovým číslem jednička. Tzn., že pro tyto stromy bylo doporučeno kácení v naléhavosti 1, tedy skácení provést nejpozději do jednoho roku. Kromě toho byly v naléhavosti 1 navrženy dva stromy k ošetření, ty fyzicky označeny nejsou, jedná se o stromy č. 20 a 48. Seznam a situace kácených stromů v naléhavosti 1 jsou zpracovány samostatně mimo dendrologický posudek a jsou odevzdány v el. podobě.

Účelem posouzení dřevin bylo zjistit jejich aktuální stav a navrhnout opatření vzhledem k jejich perspektivě na stanovišti a provozní bezpečnosti. V blízkosti stromů jsou oplocené zahrádky s drobnými stavbami.

Obsah dokumentace

Textová část

Inventarizační tabulky

Situace se zákresem dřevin m 1:1000

FOTO příloha

Metodika hodnocení

Průzkum byl zpracován v souladu se Standardem AOPK A01 001 – Hodnocení stavu stromů.

TAXONOMETRICKÉ A DENDROMETRICKÉ ATRIBUTY STROMŮ

Byly zjišťovány pro všechny dřeviny označené štítkem

URČENÍ TAXONŮ DŘEVIN – je uveden rod, druh, pokud šlo určit, je uveden i kultivar

DIMENZE KMENE – průměr kmene – měřen ve výšce 130 cm nad zemí, uveden v cm

VÝŠKA STROMU – uvedena v m, měřena výškoměrem "Forestry Pro"

SPODNÍ OKRAJ KORUNY – uvedena v m, měřena výškoměrem "Forestry Pro"

ŠÍŘKA KORUNY – v m, a stanovena jako aritmetický průměr dvou na sebe kolmých měření průmětu koruny

KVALITATIVNÍ ATRIBUTY STROMŮ

FYZIOLOGICKÉ STÁŘÍ

- 1 mladý jedinec ve fázi aklimatizace
- 2 aklimatizovaný mladý strom
- 3 dospívající jedinec
- 4 dospělý jedinec
- 5 senescentní jedinec

VITALITA

- 1 výborná až mírně snížená
- 2 zřetelně snížená (stagnace růstu, prosychání koruny na periferních oblastech koruny)
- 3 výrazně snížená (začínající ústup koruny, odumřelý vrchol koruny)
- 4 zbytková vitalita (větší část koruny odumřelá)
- 5 suchý strom

ZDRAVOTNÍ STAV

- 1 zdravotní stav výborný až dobrý
- 2 zhoršený (mechanické narušení významného charakteru),
- 3 výrazně zhoršený (přítomnost poškození snižujících dožití hodnoceného jedince)
- 4 silně narušený (souběh defektů či přítomnost poškození výrazně snižující dožití jedince)
- 5 rozpadající se/rozpadlý strom (akutní riziko rozpadu, případně rozpadlý jedinec)

STABILITA

- 1 výborná až dobrá
- 2 zhoršená (vyvíjející se staticky významné defekty malého rozsahu bez akutního vlivu na stabilitu hlavních nosných částí)
- 3 výrazně zhoršená (přítomnost staticky významných defektů většího rozsahu, často vyžadující stabilizační zásah)
- 4 silně narušená (přítomnost staticky významných defektů většího rozsahu či souběhu defektů výrazně snižující stabilitu jedince, vyžadující stabilizační zásah)
- 5 havarijní strom (akutní riziko selhání bez možnosti řešení stabilizačním zásahem)

PERSPEKTIVA STROMU

- a dlouhodobě perspektivní
- b krátkodobě perspektivní
- c neperspektivní

NÁVRH ZÁSAHU

TECHNOLOGIE (dle standardu Hodnocení stavu stromů – SPPK A01 001)

- BZ Bez zásahu
S-KSP Kácení stromů s přetažením (povinné uvedení možnosti provozu těžké mechanizace)
S-KPV Postupné kácení s volnou dopadovou plochou (povinné uvedení možnosti provozu těžké mechanizace)
S-KPP Postupné kácení s překážkou v dopadové ploše (povinné uvedení možnosti provozu těžké mechanizace)
S-RB Řez bezpečnostní
S-RO Redukce obvodová

NALÉHAVOST

- 0 zásahy s nutností okamžitého provedení – riziko z prodlení
- 1 realizovat v první etapě prací, tj. do roka
- 2 realizovat ve druhé etapě prací, do pěti let
- 3 realizovat ve třetí etapě prací, do deseti let

Navržené zásahy

Specifikované zásahy odpovídají oborovému standardu AOPK A01 001 Hodnocení stavu stromů (www.standardy.nature.cz)

Technologie	Naléhavost			Celkem
	1	2	3	
S-RB Řez bezpečnostní	1	0	0	1
S-RO Redukce obvodová	1	0	0	1
S-KSP S-KPV S-KPP Kácení	20	11	4	35
BZ – bez zásahu				15
Celkem zásahů				37

POSUDEK STROMŮ DVT KŘENOVKA, PERŠTEJNEC, ř. km 4,600-4,850 - TABULKY INVENTARIZACE

Skupina ploch	Plocha	Pořadové číslo stromu	Číslo štítku	Katastrální území	Parcela	Taxon lat.	Taxon čes.	Průměr kmene (cm)				Výška (m)	Spodní okraj koruny (m)	Šířka koruny (m)	Fyziologické stáří	Vitalita	Zdravotní stav	Stabilita zlom	Perspektiva	Poznámka	Technologie	Naléhavost	Poznámka k práci	x	y
								1	2	3	4														
Klejnárka	Křenovka Perštejnec ř. km 4,600-4,850	1	000001	Perštejnec [677906]	164/18	Alnus glutinosa	olše lepkavá	51				21	3	10	4	1	2	2	a	Výmladky na bázi, v 6 m dvojkmene s tlakovým větvením.	BZ	—	—	-683686.9044	-1068802.857
Klejnárka	Křenovka Perštejnec ř. km 4,600-4,851	2	000002	Perštejnec [677906]	164/18	Alnus glutinosa	olše lepkavá	36				16	6	7	4	2	2	2	a	Pokřivený růst kmene z důvodu konkurence.	BZ	—	—	-683687.529	-1068804.8039
Klejnárka	Křenovka Perštejnec ř. km 4,600-4,852	3	000003	Perštejnec [677906]	164/18	Salix alba	vrba bílá	32				7	2	4	4	3	2_3	3	c	Dutina na bázi, silně vyosená, redukováná koruna.	S-KSP kácení s přetažením koruna.	1	Nelze použít těžkou techniku.	-683689.7781	-1068807.6048
Klejnárka	Křenovka Perštejnec ř. km 4,600-4,853	4	000004	Perštejnec [677906]	164/18	Alnus glutinosa	olše lepkavá	52				25	10	9	4	2	2	2	b	Mechanicky poškozený kmen, od báze do 2 m chybí kůra, vysoko postavené těžiště.	S-KPP kácení postupné s překážkou v dopadové ploše	3	Nelze použít těžkou techniku.	-683684.7609	-1068811.8235
Klejnárka	Křenovka Perštejnec ř. km 4,600-4,854	5	000005	Perštejnec [677906]	164/18	Alnus glutinosa	olše lepkavá	46				25	10	9	4	1	2	2	a	Drobné suché větve.	BZ	—	—	-683688.592	-1068811.8235
Klejnárka	Křenovka Perštejnec ř. km 4,600-4,855	6	000006	Perštejnec [677906]	164/18	Alnus glutinosa	olše lepkavá	41				23	12	7	4	3	3	3	c	Velký výskyt suchých větví a pahýlů po odlomech.	S-KPV kácení postupné s volnou dopadovou plochou	1	Nelze použít těžkou techniku.	-683689.4155	-1068813.9704
Klejnárka	Křenovka Perštejnec ř. km 4,600-4,856	7	000007	Perštejnec [677906]	164/18	Alnus glutinosa	olše lepkavá	48				23	10	10	4	2_3	2	2_3	b	Pokřivený růst kmene z důvodu konkurence, obrost kmene.	S-KPP kácení postupné s překážkou v dopadové ploše	2	Nelze použít těžkou techniku.	-683690.7816	-1068816.4918
Klejnárka	Křenovka Perštejnec ř. km 4,600-4,857	8	000008	Perštejnec [677906]	164/18	Alnus glutinosa	olše lepkavá	63				26	13	12	4	1	2_3	2	b	Dvoják, vysoko nasazené těžiště, suché větve.	S-KPP kácení postupné s překážkou v dopadové ploše	3	Nelze použít těžkou techniku.	-683692.8364	-1068817.7484
Klejnárka	Křenovka Perštejnec ř. km 4,600-4,858	9	000009	Perštejnec [677906]	164/18	Alnus glutinosa	olše lepkavá	51				25	9	10	4	1	2	2	b	Jednostranná koruna, mírně vyosená.	S-KPP kácení postupné s překážkou v dopadové ploše	3	Nelze použít těžkou techniku.	-683692.1401	-1068818.3399
Klejnárka	Křenovka Perštejnec ř. km 4,600-4,859	10	000010	Perštejnec [677906]	164/18	Alnus glutinosa	olše lepkavá	53				25	12	9	4	2	2	2_3	b	Obrost kmene, drobné suché větve.	S-KPP kácení postupné s překážkou v dopadové ploše	2	Nelze použít těžkou techniku.	-683695.1692	-1068820.8104
Klejnárka	Křenovka Perštejnec ř. km 4,600-4,860	11	000011	Perštejnec [677906]	164/18	Alnus glutinosa	olše lepkavá	69				14	7	12	4	2	3	3	c	Skrticí silný kmen, dutinky ve starých rezech, pahýly po odlomech, trhlina na tahové straně nakloněná nad zahradu.	S-KPP kácení postupné s překážkou v dopadové ploše	1	Nelze použít těžkou techniku.	-683700.4865	-1068823.9116
Klejnárka	Křenovka Perštejnec ř. km 4,600-4,861	12	000012	Perštejnec [677906]	164/18	Salix alba	vrba bílá	65				19	13	9	4	4	3	3	c	Zbytek koruny po odloměných větvích, vyosená, opakovaně plodnice troudnatce konitového dutiny od ptáků.	S-KPV kácení postupné s volnou dopadovou plochou	1	Nelze použít těžkou techniku.	-683697.3859	-1068825.8073
Klejnárka	Křenovka Perštejnec ř. km 4,600-4,862	13	000013	Perštejnec [677906]	164/18	Alnus glutinosa	olše lepkavá	56				24	11	9	4	2	2	2	b	Strom mírně vyosený směrem do zahrady, pahýly po odlomech, suché větve, vysoko těžiště.	S-KPP kácení postupné s překážkou v dopadové ploše	2	Nelze použít těžkou techniku.	-683705.3746	-1068825.9166
Klejnárka	Křenovka Perštejnec ř. km 4,600-4,863	14	000014	Perštejnec [677906]	164/18	Alnus glutinosa	olše lepkavá	41				16	4	8	4	2	2_3	3	c	Jednostranná koruna, vyosená nad zahradu, suché větve. Podemleté kořeny.	S-KPV kácení postupné s volnou dopadovou plochou	1	Nelze použít těžkou techniku.	-683710.4878	-1068827.5935
Klejnárka	Křenovka Perštejnec ř. km 4,600-4,864	15	000015	Perštejnec [677906]	164/18	Alnus glutinosa	olše lepkavá	47				21	4	9	4	2	2	3	c	Jednostranná koruna, vyosená nad zahradu, suché větve.	S-KPV kácení postupné s volnou dopadovou plochou	1	Nelze použít těžkou techniku.	-683721.389	-1068837.6667
Klejnárka	Křenovka Perštejnec ř. km 4,600-4,865	16	000016	Perštejnec [677906]	164/18	Alnus glutinosa	olše lepkavá	42				19	5	9	4	2	2	3	c	Jednostranná koruna, vyosená nad zahradu, suché větve, obrost kmene.	S-KPV kácení postupné s volnou dopadovou plochou	1	Nelze použít těžkou techniku.	-683722.9557	-1068839.9413
Klejnárka	Křenovka Perštejnec ř. km 4,600-4,866	17	000017	Perštejnec [677906]	164/18	Alnus glutinosa	olše lepkavá	57				25	7	11	4	1	2	2	a	Asymetrická koruna, suché větve, pahýly po odlomech.	BZ	—	—	-683726.6602	-1068845.1823
Klejnárka	Křenovka Perštejnec ř. km 4,600-4,867	18	000018	Perštejnec [677906]	164/18	Alnus glutinosa	olše lepkavá	57				25	5	12	4	1	2	3	c	Asymetrická koruna, strom vyosený nad zahradu.	S-KPP kácení postupné s překážkou v dopadové ploše	1	Nelze použít těžkou techniku.	-683732.1017	-1068852.4321
Klejnárka	Křenovka Perštejnec ř. km 4,600-4,868	19	000019	Perštejnec [677906]	164/18	Alnus glutinosa	olše lepkavá	39				26	13	8	4	1	2	2	c	Přeštíhlený kmen, vysoko těžiště, při kácení stromu č. 18 by byla nestabilní.	S-KPV kácení postupné s volnou dopadovou plochou	1	Nelze použít těžkou techniku.	-683731.1947	-1068854.2445
Klejnárka	Křenovka Perštejnec ř. km 4,600-4,869	20	000020	Perštejnec [677906]	164/18	Alnus glutinosa	olše lepkavá	59				23	7	12	4	1	2	2_3	a	Poměrně hustá asymetrická koruna, drobné suché větve, pahýly po neodborně provedených řezech.	S-RO Redukce obvodová 10%	1	Řez vedoucí k symetrizaci koruny, a to z důvodu stabilizace stromu.	-683734.1422	-1068858.7001
Klejnárka	Křenovka Perštejnec ř. km 4,600-4,870	21	000021	Perštejnec [677906]	164/18	Alnus glutinosa	olše lepkavá	37				24	15	7	4	2	2	3	c	Přeštíhlený kmen, vysoko těžiště.	S-KPV kácení postupné s volnou dopadovou plochou	1	Nelze použít těžkou techniku.	-683734.6341	-1068864.8287
Klejnárka	Křenovka Perštejnec ř. km 4,600-4,871	22	000022	Perštejnec [677906]	164/18	Alnus glutinosa	olše lepkavá	43				16	8	8	4	2	3	3	c	Báze s dutinou vedoucí skrs kmen je v současné době ve vodě, pokroucený růst.	S-KPV kácení postupné s volnou dopadovou plochou	1	Nelze použít těžkou techniku.	-683736.9838	-1068869.1387

POSUDEK STROMŮ DVT KŘENOVKA, PERŠTEJNEC, ř. km 4,600-4,850 - TABULKY INVENTARIZACE

Skupina ploch	Plocha	Pořadové číslo stromu	Číslo štítku	Katastrální území	Parcela	Taxon lat.	Taxon čes.	Průměr kmene (cm)				Výška (m)	Spodní okraj koruny (m)	Šířka koruny (m)	Fyziologické stáří	Vitalita	Zdravotní stav	Stabilita zlom	Perspektiva	Poznámka	Technologie	Naléhavost	Poznámka k práci	x	y
								1	2	3	4														
Klejnárka	Křenovka Perštejnec ř. km 4,600-4,872	23	000023	Perštejnec [677906]	164/18	Alnus glutinosa	olše lepkavá	46				25	12	10	4	1	2	2	b	Vysoko těžiště, drobné suché větve.	S-KPP kácení postupné s překážkou v dopadové ploše	2	Nelze použít těžkou techniku.	-683739.4228	-1068873.4784
Klejnárka	Křenovka Perštejnec ř. km 4,600-4,873	24	000024	Perštejnec [677906]	164/18	Fraxinus excelsior	jasan ztepilý	31				15	5	7	4	1	2	2	b	Dvoják, pokroucený růst.	S-KPP kácení postupné s překážkou v dopadové ploše	2	Nelze použít těžkou techniku.	-683740.5233	-1068875.4997
Klejnárka	Křenovka Perštejnec ř. km 4,600-4,874	25	000025	Perštejnec [677906]	164/18	Alnus glutinosa	olše lepkavá	41				25	8	8	4	1	2	2	b	Vysoko těžiště, drobné suché větve.	S-KPP kácení postupné s překážkou v dopadové ploše	3	Nelze použít těžkou techniku.	-683743.2487	-1068880.5359
Klejnárka	Křenovka Perštejnec ř. km 4,600-4,875	26	000026	Perštejnec [677906]	164/18	Alnus glutinosa	olše lepkavá	44				24	11	7	4	2	2_3	2	b	Dutina na bázi, vysoko těžiště, v minulosti vytvořen náhradní terminál.	S-KPP kácení postupné s překážkou v dopadové ploše	2	Nelze použít těžkou techniku.	-683747.963	-1068881.3718
Klejnárka	Křenovka Perštejnec ř. km 4,600-4,876	27	000027	Perštejnec [677906]	164/18	Alnus glutinosa	olše lepkavá	47				25	4	9	4	1	2	2	a	Drobné suché větve.	BZ	–	–	-683749.8639	-1068884.4113
Klejnárka	Křenovka Perštejnec ř. km 4,600-4,877	28	000028	Perštejnec [677906]	164/18	Alnus glutinosa	olše lepkavá	46				26	5	11	4	1	2	2	a	Drobné suché větve.	BZ	–	–	-683751.1565	-1068886.691
Klejnárka	Křenovka Perštejnec ř. km 4,600-4,878	29	000029	Perštejnec [677906]	164/18	Salix alba	vrba bílá	195				15	4	15	5	3	4	3	c	Rozsání otevřena dutina kmene. 3 dlouhé vychýlené kosterní větve, z toho 2 nad zahradou	S-KPP kácení postupné s překážkou v dopadové ploše	1	Nelze použít těžkou techniku.	-683757.7717	-1068895.5058
Klejnárka	Křenovka Perštejnec ř. km 4,600-4,879	30	000030	Perštejnec [677906]	164/18	Alnus glutinosa	olše lepkavá	46				25	12	10	4	2	2	2	b	Pokřivený růst, vysoko těžiště, suché větve.	S-KPP kácení postupné s překážkou v dopadové ploše	2	Nelze použít těžkou techniku.	-683758.456	-1068897.9374
Klejnárka	Křenovka Perštejnec ř. km 4,600-4,880	31	000031	Perštejnec [677906]	164/18	Alnus glutinosa	olše lepkavá	59				26	14	14	4	1	2	2	a	Suché větve.	BZ	–	–	-683762.0297	-1068903.5606
Klejnárka	Křenovka Perštejnec ř. km 4,600-4,881	32	000032	Perštejnec [677906]	164/18	Alnus glutinosa	olše lepkavá	47				25	14	12	4	3	2_3	2	b	V minulosti odříznutý jeden kmen.	S-KPP kácení postupné s překážkou v dopadové ploše	2	Nelze použít těžkou techniku.	-683760.8829	-1068908.7645
Klejnárka	Křenovka Perštejnec ř. km 4,600-4,882	33	000033	Perštejnec [677906]	164/18	Alnus glutinosa	olše lepkavá	38	39			25	5	12	4	2	2_3	2	b	Drobné suché větve.	S-KPP kácení postupné s překážkou v dopadové ploše	2	Nelze použít těžkou techniku.	-683762.648	-1068911.4819
Klejnárka	Křenovka Perštejnec ř. km 4,600-4,883	34	000034	Perštejnec [677906]	164/18	Alnus glutinosa	olše lepkavá	57				23	11	9	4	3	3	2	b	Ulomený vrchol, pahýly po odlomech, suché větve.	S-KPP kácení postupné s překážkou v dopadové ploše	2	Nelze použít těžkou techniku.	-683763.6498	-1068912.7214
Klejnárka	Křenovka Perštejnec ř. km 4,600-4,884	35	000035	Perštejnec [677906]	164/18	Salix alba	vrba bílá	80				22	2	15	4	3	3	2	c	3m trhlina kmene s trouchnivým dřevem, pahýly, suché větve.	S-KPP kácení postupné s překážkou v dopadové ploše	1	Nelze použít těžkou techniku.	-683765.6534	-1068916.154
Klejnárka	Křenovka Perštejnec ř. km 4,600-4,885	36	000036	Perštejnec [677906]	164/18	Alnus glutinosa	olše lepkavá	58				26	10	14	4	1	2	2	a	Suché větve.	BZ	–	–	-683768.5634	-1068921.5888
Klejnárka	Křenovka Perštejnec ř. km 4,600-4,886	37	000037	Perštejnec [677906]	164/18	Alnus glutinosa	olše lepkavá	71				26	6	15	4	1	2	2	a	Krátká trhlina.	BZ	–	–	-683772.6661	-1068923.2097
Klejnárka	Křenovka Perštejnec ř. km 4,600-4,887	38	000038	Perštejnec [677906]	164/18	Alnus glutinosa	olše lepkavá	38				13	3	9	4	2	2	3	c	V potoce, pokřivený růst, silně vyosená nad zahrady, suché drobné větve.	S-KPP kácení postupné s překážkou v dopadové ploše	1	Nelze použít těžkou techniku.	-683776.8164	-1068931.3143
Klejnárka	Křenovka Perštejnec ř. km 4,600-4,888	39	000039	Perštejnec [677906]	164/18	Alnus glutinosa	olše lepkavá	39				26	16	12	4	1	2	2	a	Suché větve, vysoko těžiště.	BZ	–	–	-683775.5347	-1068934.9595
Klejnárka	Křenovka Perštejnec ř. km 4,600-4,889	40	000040	Perštejnec [677906]	164/18	Alnus glutinosa	olše lepkavá	42				26	18	13	4	1	2	2	a	Suché větve, vysoko těžiště.	BZ	–	–	-683776.8228	-1068937.6293
Klejnárka	Křenovka Perštejnec ř. km 4,600-4,890	41	000041	Perštejnec [677906]	164/18	Salix alba	vrba bílá	75				20	8	11	4	3	3	3	c	Silné pahýly po odlomech, suché větve.	S-KPP kácení postupné s překážkou v dopadové ploše	1	Nelze použít těžkou techniku.	-683779.542	-1068943.2548
Klejnárka	Křenovka Perštejnec ř. km 4,600-4,891	42	000042	Perštejnec [677906]	164/18	Alnus glutinosa	olše lepkavá	48				17	3	13	4	2	2	3	c	Výrazně vyosená nad zahradu, suché větve.	S-KPP kácení postupné s překážkou v dopadové ploše	1	Nelze použít těžkou techniku.	-683782.1657	-1068941.5862
Klejnárka	Křenovka Perštejnec ř. km 4,600-4,892	43	000043	Perštejnec [677906]	164/18	Alnus glutinosa	olše lepkavá	38				14	4	11	4	2	3	3	c	Trouchnivé dřevo na bázi, suché větve, výrazně vyosená nad zahradu.	S-KPP kácení postupné s překážkou v dopadové ploše	1	Nelze použít těžkou techniku.	-683783.0721	-1068944.685
Klejnárka	Křenovka Perštejnec ř. km 4,600-4,893	44	000044	Perštejnec [677906]	164/18	Alnus glutinosa	olše lepkavá	47				25	14	10	4	2	2	2	a	Suché větve.	BZ	–	–	-683779.9236	-1068950.3105
Klejnárka	Křenovka Perštejnec ř. km 4,600-4,894	45	000045	Perštejnec [677906]	164/18	Salix alba	vrba bílá	72				23	10	14	4	3	3	3	c	Vyosená, mohutné suché větve, silné pahýly po odlomech.	S-KPP kácení postupné s překážkou v dopadové ploše	1	Nelze použít těžkou techniku.	-683783.1675	-1068951.7884

Skupina ploch	Plocha	Pořadové číslo stromu	Číslo štítku	Katastrální území	Parcela	Taxon lat.	Taxon čes.	Průměr kmene (cm)				Výška (m)	Spodní okraj koruny (m)	Šířka koruny (m)	Fyziologické stáří	Vitalita	Zdravotní stav	Stabilita zlom	Perspektiva	Poznámka	Technologie	Naléhavost	Poznámka k práci	X	Y
								1	2	3	4														
Klejnárka	Křenovka Perštejnec ř. km 4,600-4,895	46	000046	Perštejnec [677906]	164/18	Alnus glutinosa	olše lepkavá	62				18	4	9	4	2	2	3	c	Jednostranná koruna, strom vyosený nad zahradu, ulomený terminál, pahýly po odlomech. Nelze stabilizovat řezem.	S-KPP kácení postupné s překážkou v dopadové ploše	1	Nelze použít těžkou techniku.	-683783.3404	-1068955.0146
Klejnárka	Křenovka Perštejnec ř. km 4,600-4,896	47	000047	Perštejnec [677906]	164/18	Alnus glutinosa	olše lepkavá	46				26	13	10	4	1	2	2	a	Vysoko těžiště, suché větve.	BZ	–	–	-683784.8717	-1068958.41
Klejnárka	Křenovka Perštejnec ř. km 4,600-4,897	48	000048	Perštejnec [677906]	164/18	Alnus glutinosa	olše lepkavá	57				25	4	13	4	2	2	2	a	Suché větve, poměrně hustá koruna.	S-RB Řez bezpečnostní	1	–	-683786.4987	-1068963.1444
Klejnárka	Křenovka Perštejnec ř. km 4,600-4,898	49	000049	Perštejnec [677906]	164/18	Alnus glutinosa	olše lepkavá	52				26	10	11	4	1	2	2	a	Suché větve.	BZ	–	–	-683785.9245	-1068965.7746
Klejnárka	Křenovka Perštejnec ř. km 4,600-4,899	50	000050	Perštejnec [677906]	164/18	Carpinus betulus	habr obecný	28				12	3	10	3	2	3	3	c	Pokroucený růst, dutiny, trhliny v kůře.	S-KPP kácení postupné s překážkou v dopadové ploše	1	Nelze použít těžkou techniku.	-683787.5993	-1068966.6832
Klejnárka	Křenovka Perštejnec ř. km 4,600-4,900	51	000051	Perštejnec [677906]	164/18	Alnus glutinosa	olše lepkavá	58				25	7	11	4	2	3	2	b	Prasklina kmene, mírně vyosená, suché větve.	S-KPP kácení postupné s překážkou v dopadové ploše	2	Nelze použít těžkou techniku.	-683787.9821	-1068969.6004
Klejnárka	Křenovka Perštejnec ř. km 4,600-4,901	52	000052	Perštejnec [677906]	164/18	Alnus glutinosa	olše lepkavá	50				25	10	10	4	1	2	2	a	Suché větve.	BZ	–	–	-683788.6042	-1068971.9437

Parcelní číslo 164/18
Vlastnické právo - Česká republika
Právo hospodařit s majetkem státu - Povodí Labe, státní podnik, Víta Nejedlého 951/8, Slezské Předměstí, 50003 Hradec Králové

LEGENDA:

TAXONOMETRICKÉ A DENDROMETRICKÉ ATRIBUTY STROMŮ

URČENÍ TAXONŮ DŘEVIN - je uveden rod, druh

DIMENZE KMENE

Průměr kmene - měřen ve výšce 130 cm nad zemí, uveden v cm

VÝŠKA STROMU - uvedena v m, měřena výškoměrem "Forstry Pro"

SPODNÍ OKRAJ KORUNY - uvedena v m, měřena výškoměrem "Forstry Pro"

ŠÍŘKA KORUNY - v m, a stanovena jako aritmetický průměr dvou na sebe kolmých měření průmětu koruny

KVALITATIVNÍ ATRIBUTY STROMŮ

FYZIOLOGICKÉ STÁŘÍ

- 1 mladý jedinec ve fázi aklimatizace
- 2 aklimatizovaný mladý strom
- 3 dospívající jedinec
- 4 dospělý jedinec
- 5 senescentní jedinec

VITALITA

- 1 výborná až mírně snižená
- 2 zřetelně snižená (stagnace růstu, prosychání koruny na periferních oblastech koruny)
- 3 výrazně snižená (začínající ústup koruny, odumřelý vrchol koruny)
- 4 zbytková vitalita (větší část koruny odumřelá)
- 5 suchý strom

ZDRAVOTNÍ STAV

- 1 zdravotní stav výborný až dobrý
- 2 zhoršený (mechanické narušení významného charakteru),
- 3 výrazně zhoršený (přítomnost poškození snižujících dožití hodnoceného jedince)
- 4 silně narušený (souběh defektů či přítomnost poškození výrazně snižující dožití jedince)
- 5 rozpadající se/rozpadlý strom (akutní riziko rozpadu, případně rozpadlý jedinec)

STABILITA

- 1 výborná až dobrá
- 2 zhoršená (vyvíjející se staticky významné defekty malého rozsahu bez akutního vlivu na stabilitu hlavních nosných částí)
- 3 výrazně zhoršená (přítomnost staticky významných defektů většího rozsahu, často vyžadující stabilizační zásah)
- 4 silně narušená (přítomnost staticky významných defektů většího rozsahu či souběhu defektů výrazně snižující stabilitu jedince, vyžadující stabilizační zásah)
- 5 havarijný strom (akutní riziko selhání bez možnosti řešení stabilizačním zásahem)

PERSPEKTIVA STROMU

- a dlouhodobě perspektivní
- b krátkodobě perspektivní
- c neperspektivní

NÁVRH ZÁSAHU

TECHNOLOGIE (dle standardu Hodnocení stavu stromů - SPPK A01 001)

- BZ Bez zásahu
- S-KSP Kácení stromů s přetažením (povinné uvedení možnosti provozu těžké mechanizace)
- S-KPV Postupné kácení s volnou dopadovou plochou (povinné uvedení možnosti provozu těžké mechanizace)
- S-KPP Postupné kácení s překážkou v dopadové ploše (povinné uvedení možnosti provozu těžké mechanizace)
- S-RB Řez bezpečnostní
- S-RO Redukce obvodová

NALÉHAVOST

- 0 zásahy s nutností okamžitého provedení – riziko z prodlení
- 1 realizovat v první etapě prací, tj. do roka
- 2 realizovat ve druhé etapě prací, do pěti let
- 3 realizovat ve třetí etapě prací, do deseti let



inventarizovaný strom  čísla stromů 1-52 oranžovým sprejem na kmeni

SITUACE m 1:1000



č. 1, 2, 3



č. 4, 5



č. 6



č. 7, 8, 9




č. 10



č. 11



č. 12

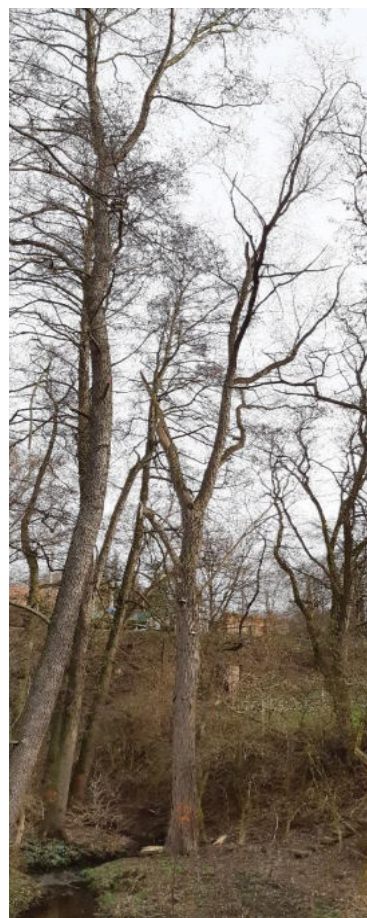

č. 12 celkový pohled



č. 13



č. 14



č. 15, 16, 17



č. 15, 16



č. 18, 19



č. 20



č. 21



č. 22



č. 23, 24



č. 25




č. 26



č. 27, 28



č. 29

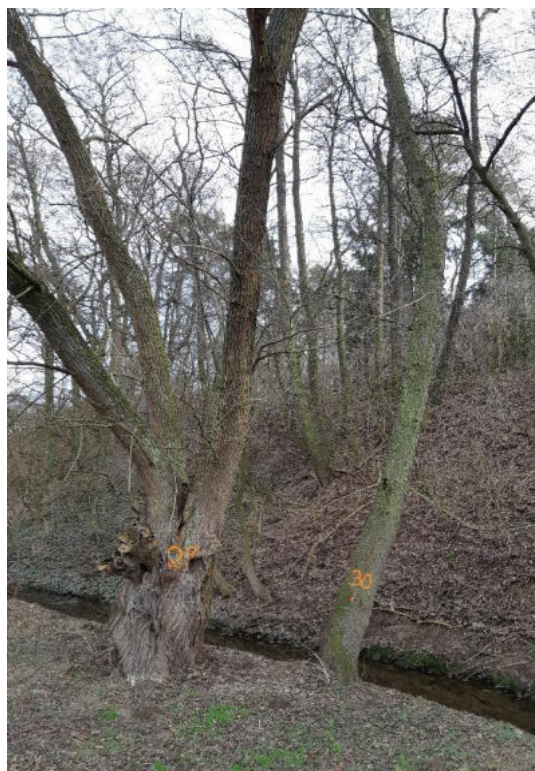

č. 30, 29



č. 31



č. 32



č. 33, 34



č. 34, 33



č. 35



č. 36



č. 37



č. 38



č. 39, 40



č. 41, 42, 43



č. 41, 42



č. 44, 45



č. 42 - 47



č. 48-51



č. 48-51



č. 51, 52

Příloha č. 4 - informace o pozemcích

Informace o pozemku

Parcelní číslo:	164/18
Obec:	Kutná Hora [533955]
Katastrální území:	Perštejnec [677906]
Číslo LV:	10252
Výměra [m ²]:	10225
Typ parcely:	Parcela katastru nemovitostí
Mapový list:	DKM
Určení výměry:	Graficky nebo v digitalizované mapě
Způsob využití:	koryto vodního toku umělé
Druh pozemku:	vodní plocha



Vlastníci, jiní oprávnění

Vlastnické právo	Podíl
Česká republika	
Právo hospodařit s majetkem státu	Podíl
Povodí Labe, státní podnik, Víta Nejedlého 951/8, Slezské Předměstí, 50003 Hradec Králové	

Způsob ochrany nemovitosti

Nejsou evidovány žádné způsoby ochrany.

Seznam BPEJ

Parcela nemá evidované BPEJ.

Omezení vlastnického práva

Typ
Věcné břemeno (podle listiny)

Jiné zápisy

Typ
Změna číslování parcel

📍 Řízení, v rámci kterých byl k nemovitosti zapsán cenový údaj (celkem 0)

Nemovitost je v územním obvodu, kde státní správu katastru nemovitostí ČR vykonává [Katastrální úřad pro Středočeský kraj, Katastrální pracoviště Kutná Hora](#)

Zobrazené údaje mají informativní charakter. Platnost dat k 24.09.2024 09:00.

Příloha č. 5 - stanoviska dotčených orgánů státní správy - VKP



MĚSTSKÝ ÚŘAD KUTNÁ HORA

Havlíčkovo náměstí 552/1, 284 01 Kutná Hora, IČ: 00236195

Odbor životního prostředí

sídlo odboru: Radnická 178, Kutná Hora

e-mail: podatelna@kutnahora.cz

tel.: 327 710 111, ID DS: b65bfx3

mu.kutnahora.cz

Váš dopis ZN.: Žádost
Ze dne: 3.4.2023
Naše Č.j.: MKH/056477/2023
SpZN.: MKH/043715/2023/04/ZPR/KoK
Vyřizuje: Mgr. Kristýna Kosová
Tel.: 327710271
E-mail: kosova@mu.kutnahora.cz
Datum: 4.5.2023

ROZHODNUTÍ

Městský úřad Kutná Hora, odbor životního prostředí, místně příslušný orgán státní správy podle § 66 zákona č. 128/2000 Sb. o obcích, ve znění pozdějších předpisů a věcně příslušný orgán ochrany přírody a krajiny podle § 75 odst. 1 písm. c) a § 77 odst. 1 písm. a) zákona ČNR č. 114/1992 Sb., o ochraně přírody a krajiny, ve znění pozdějších předpisů, dále jen zákona, v souladu se zákonem č. 500/2004 Sb., správní řád, ve znění pozdějších předpisů, dále jen správní řád, účastníku řízení dle § 27 odst. 1 písm. a) správního řádu, podniku **Povodí Labe, státní podnik, Víta Nejedlého 951/8, Slezské Předměstí, 500 03 Hradec Králové, IČO: 70890005**, vydává na základě § 4 odst. 2 zákona, závazné stanovisko, ve kterém

s o u h l a s í

se **zásahem do významného krajinného prvku vodního toku a jeho údolní nivy**. K zásahu dojde na pozemku p.č. dle KN 164/18 v k.ú. Perštejnec, **podél vodního toku Křenovka**. V rámci zásahu dojde k probírce a odstranění vybraných dřevin z břehových porostů, které byly zpracovaným dendrologickým posudkem navrženy k odstranění. Celkem je uvažováno odstranění 32 ks vzrostlých dřevin druhového zastoupení primárně olše lepkavá (*Alnus glutinosa*), dále pak jedinci vrby bílé (*Salix alba*), jasanu ztepilého (*Fraxinus excelsior*) a habru obecného (*Carpinus betulus*). Za pokácené dřeviny jsou navrženy náhradní výsadby v počtu 40 ks stromové i keřové formy (habr obecný, třešeň ptačí, vrba bílá, bez černý).

Vlastníkem pozemku je žadatel, **Česká republika**, s právem hospodařit s majetkem státu pro **Povodí Labe, státní podnik, Víta Nejedlého 951/8, 500 03 Hradec Králové, IČO: 70890005**.

Souhlasné stanovisko se vydává za těchto podmínek:

1. Kácení dřevin bude probíhat mimo dobu hnízdění ptactva, nejdříve od 1. října do 31. března běžného roku a ideálně v době vegetačního klidu. *To neplatí v případě náhlého zhoršení stavu některé dřeviny, bude-li zjevně bezprostředně ohrožovat život nebo zdraví osob, nebo bude-li hrozit škoda značného rozsahu. V takovém případě může být předmětná dřevina odstraněna kdykoli během roku.*
2. V případě výskytu zvláště chráněných druhů živočichů (např. netopýři), budou přerušeny práce a bude postupováno v souladu se zákonem o ochraně přírody a krajiny.
3. Kompenzační opatření, ve formě nových výsadeb, budou realizovány do 1 roku od provedení kácení předmětných dřevin.
4. Platnost souhlasu uděleného tímto rozhodnutím je omezena do 31. 3. 2028.

Účastníky řízení jsou dle § 27 odst. 1 písm. a) správního řádu **Česká republika, právo hospodařit s majetkem státu Povodí Labe, státní podnik, Víta Nejedlého 951/8, 500 03 Hradec Králové, IČO: 70890005** a dle § 27 odst. 3 správního řádu a § 71 odst. 3 zákona **Město Kutná Hora, Havlíčkovo náměstí 552/1, 284 01 Kutná Hora, IČO: 00236195**.

Odůvodnění

Orgán ochrany přírody obdržel žádost Povodí Labe, státního podniku, o stanovisko k zásahu do významného krajinného prvku vodního toku Křenovka a jeho údolní nivy. Součástí žádosti je dendrologický posudek zpracovaný Ing. Jarmilou Hružovou, Vilémov 292, 582 83 Vilémov, ČKA 00685; soupis navržených náhradních výsadeb a výpis z katastru nemovitostí.

V souladu s § 70 odst. 2 zákona zažádal o poskytování informací o zahajovaných řízeních týkajících se ochrany přírody a krajiny Denemark – spolek. Orgán ochrany přírody proto písemně oznámil zahájení řízení. Denemark - spolek se do osmi dnů od převzetí oznámení o zahájení řízení písemně nepřihlásil do řízení, nemá tedy nadále postavení účastníka řízení.

Lokalita byla prověřena před zahájením řízení v rámci vlastní činnosti, dne 3.4.2023. Dřeviny jsou součástí břehových porostů a převážná většina z nich se nachází v sousedství zaplacených zahrad chatové osady. Tři stromy, které byly dendrologickým posudkem navrženy ke kácení s nejvyšší naléhavostí (č. 12 – vrba bílá, 22 – olše lepkavá a 42 – olše lepkavá) byly v době místního ohledání spadlé a pořezané. **Pokáceno bude dalších 32 ks vzrostlých dřevin, navržených dendrologickým posudkem k odstranění, druhového zastoupení primárně olše lepkavá (*Alnus glutinosa*), dále pak jedinci vrby bílé (*Salix alba*), jasanu ztepilého (*Fraxinus excelsior*) a habru obecného (*Carpinus betulus*).** Za pokácené dřeviny jsou navrženy výsadby jako kompenzační opatření, a to 10 ks třešně ptačí, 10 ks habru obecného, 10 ks vrby bílé a 10 ks bezu černého. Realizaci kompenzačních opatření a při zachování 17 ks vzrostlých stromů, které v rámci dendrologického posudku dotčeného úseku nebyly navrženy k odstranění, nedojde k narušení ekologicko-stabilizační funkce významného krajinného prvku.

Vodní tok Křenovka je v místě plánovaných zásahů součástí skladebných prvků územního systému ekologické stability (ÚSES). Odstranění porostů je rozhodnutím omezeno na období mimo hnízdění ptactva tak, aby nedošlo k jejich případnému rušení. Vzhledem k výrazně zhoršeným zdravotním stavům většiny těchto dřevin, je jejich odstranění přípustné již od října běžného roku. Upozorňujeme na skutečnost, že se v dutinách dřevin mohou vyskytovat zvláště chráněné druhy živočichů, především netopýři. V případě výskytu netopýřů je nezbytné práce neprodleně přerušit a postupovat v souladu se zákonem ČNR č. 114/1992 Sb., o ochraně přírody a krajiny, ve znění pozdějších předpisů a požádat Krajský úřad Středočeského kraje o stanovisko k věci a případnou výjimku ze zákazů týkajících se zvláště chráněných živočichů (§ 56 a § 77a odst. 5 písm. o zákona). V případě výskytu netopýřů dále kontaktujte Českou společnost pro ochranu netopýřů (www.ceson.org, tel.: 737 121 672, e-mail: netopyr@ceson.org).

Po zvážení všech podkladů, rozhodl orgán ochrany přírody, na základě výše uvedených skutečností tak, jak je uvedeno ve výroku.

Poučení o odvolání

Proti tomuto rozhodnutí může podat účastník řízení, podle ustanovení § 81 odst. 1 správního řádu, odvolání. Odvolání musí mít náležitosti uvedené v § 37 odst. 2 správního řádu a musí, dle § 82 odst. 2 správního řádu, obsahovat údaje o tom v čem je spatřován rozpor s právními předpisy nebo nesprávnost rozhodnutí nebo řízení, jež mu předcházelo. Odvolání jen proti odůvodnění rozhodnutí je, dle § 82 odst. 1 správního řádu, nepřípustné.

Odvolací lhůta činí, dle § 83 odst. 1 správního řádu, **15 dnů** ode dne oznámení rozhodnutí, pokud zvláštní zákon nestanoví jinak.

Odvolání se podává ke Krajskému úřadu Středočeského kraje, Zborovská 11, Praha 5 – Smíchov, podáním učiněným u Městského úřadu Kutná Hora, odboru životního prostředí, Havlíčkovo nám. 552, 284 24 Kutná Hora.


Odvolání se podává v počtu 2 stejnopisů. Nepodá-li účastník potřebný počet stejnopisů, vyhotoví je na jeho náklady, dle ustanovení § 82 odst. 2 správního řádu, Městský úřad Kutná Hora. Včas podané a přípustné odvolání má, v souladu s ustanovením § 85 odst. 1 správního řádu, odkladný účinek.

Mgr. Kristýna Kosová
oprávněná úřední osoba
referent odboru

Obdrží na doručenkou účastník řízení:

Povodí Labe, státní podnik, Víta Nejedlého 951/8, 500 03 Hradec Králové

Příloha č. 6 - umístění deponie dřevní hmoty

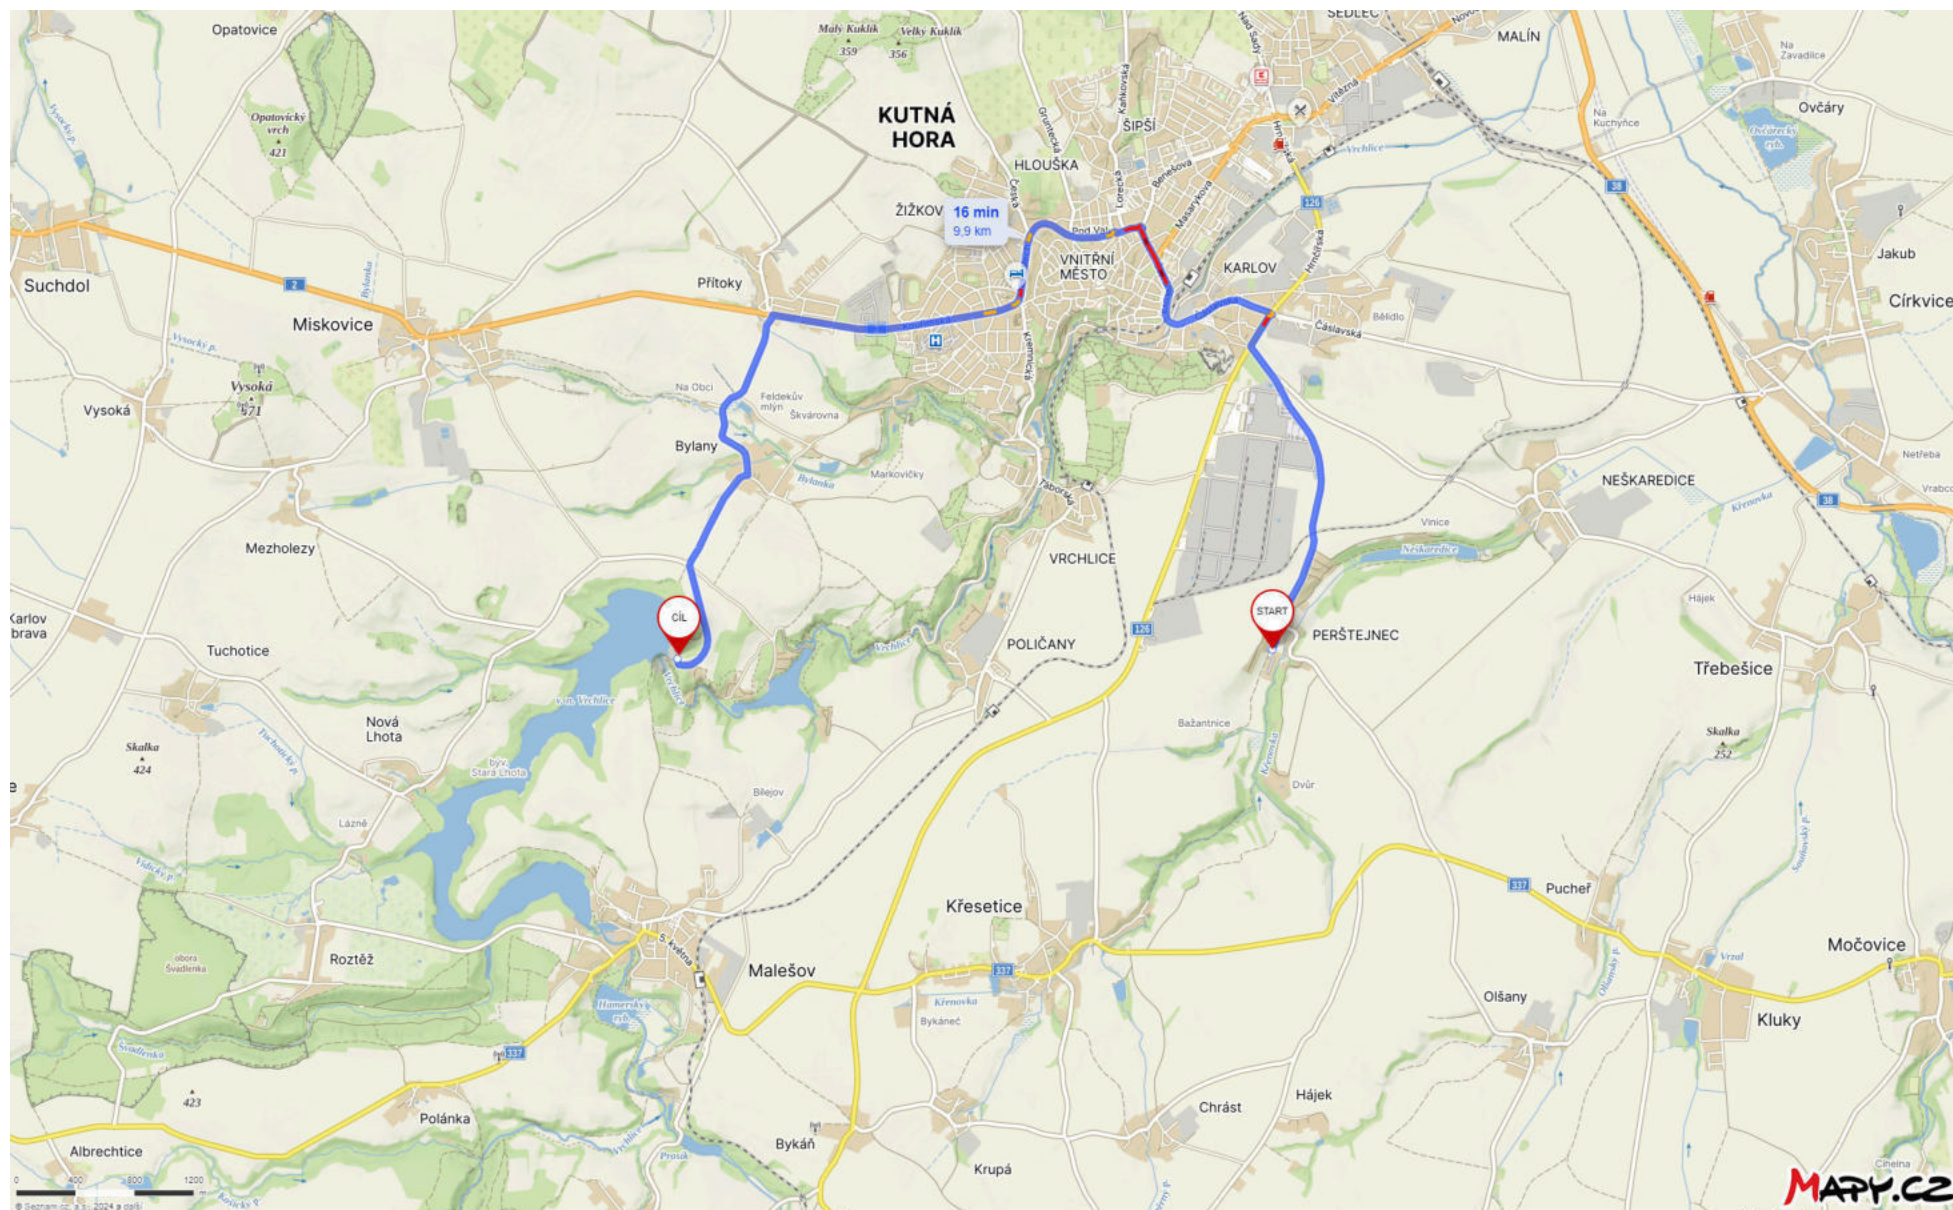

🚗 16 min – 9,9 km