


Číslo parcely KN	Druh pozemku	způsob využití	stavba na pozemku	Vlastník pozemku	Číslo LV	Celkov á výměra m2
1406	vodní plocha	koryto vodního toku přirozené nebo upravené	X	Povodí Moravy, s.p., Dřevařská 932/11, Veverí, 602 00 Brno	162	43 202
1405/2	zastavěná plocha a nádvoří	X	vod. dílo, hráz k ochraně nemovitostí před zaplavením při povodni	Povodí Moravy, s.p., Dřevařská 932/11, Veverí, 602 00 Brno	162	22 170
1405/5	ostatní plocha	jiná plocha	X	Povodí Moravy, s.p., Dřevařská 932/11, Veverí, 602 00 Brno	162	1 546
1405/4	ostatní plocha	jiná plocha	X	Povodí Moravy, s.p., Dřevařská 932/11, Veverí, 602 00 Brno	162	159
1405/3	ostatní plocha	jiná plocha	X	Povodí Moravy, s.p., Dřevařská 932/11, Veverí, 602 00 Brno	162	10 084

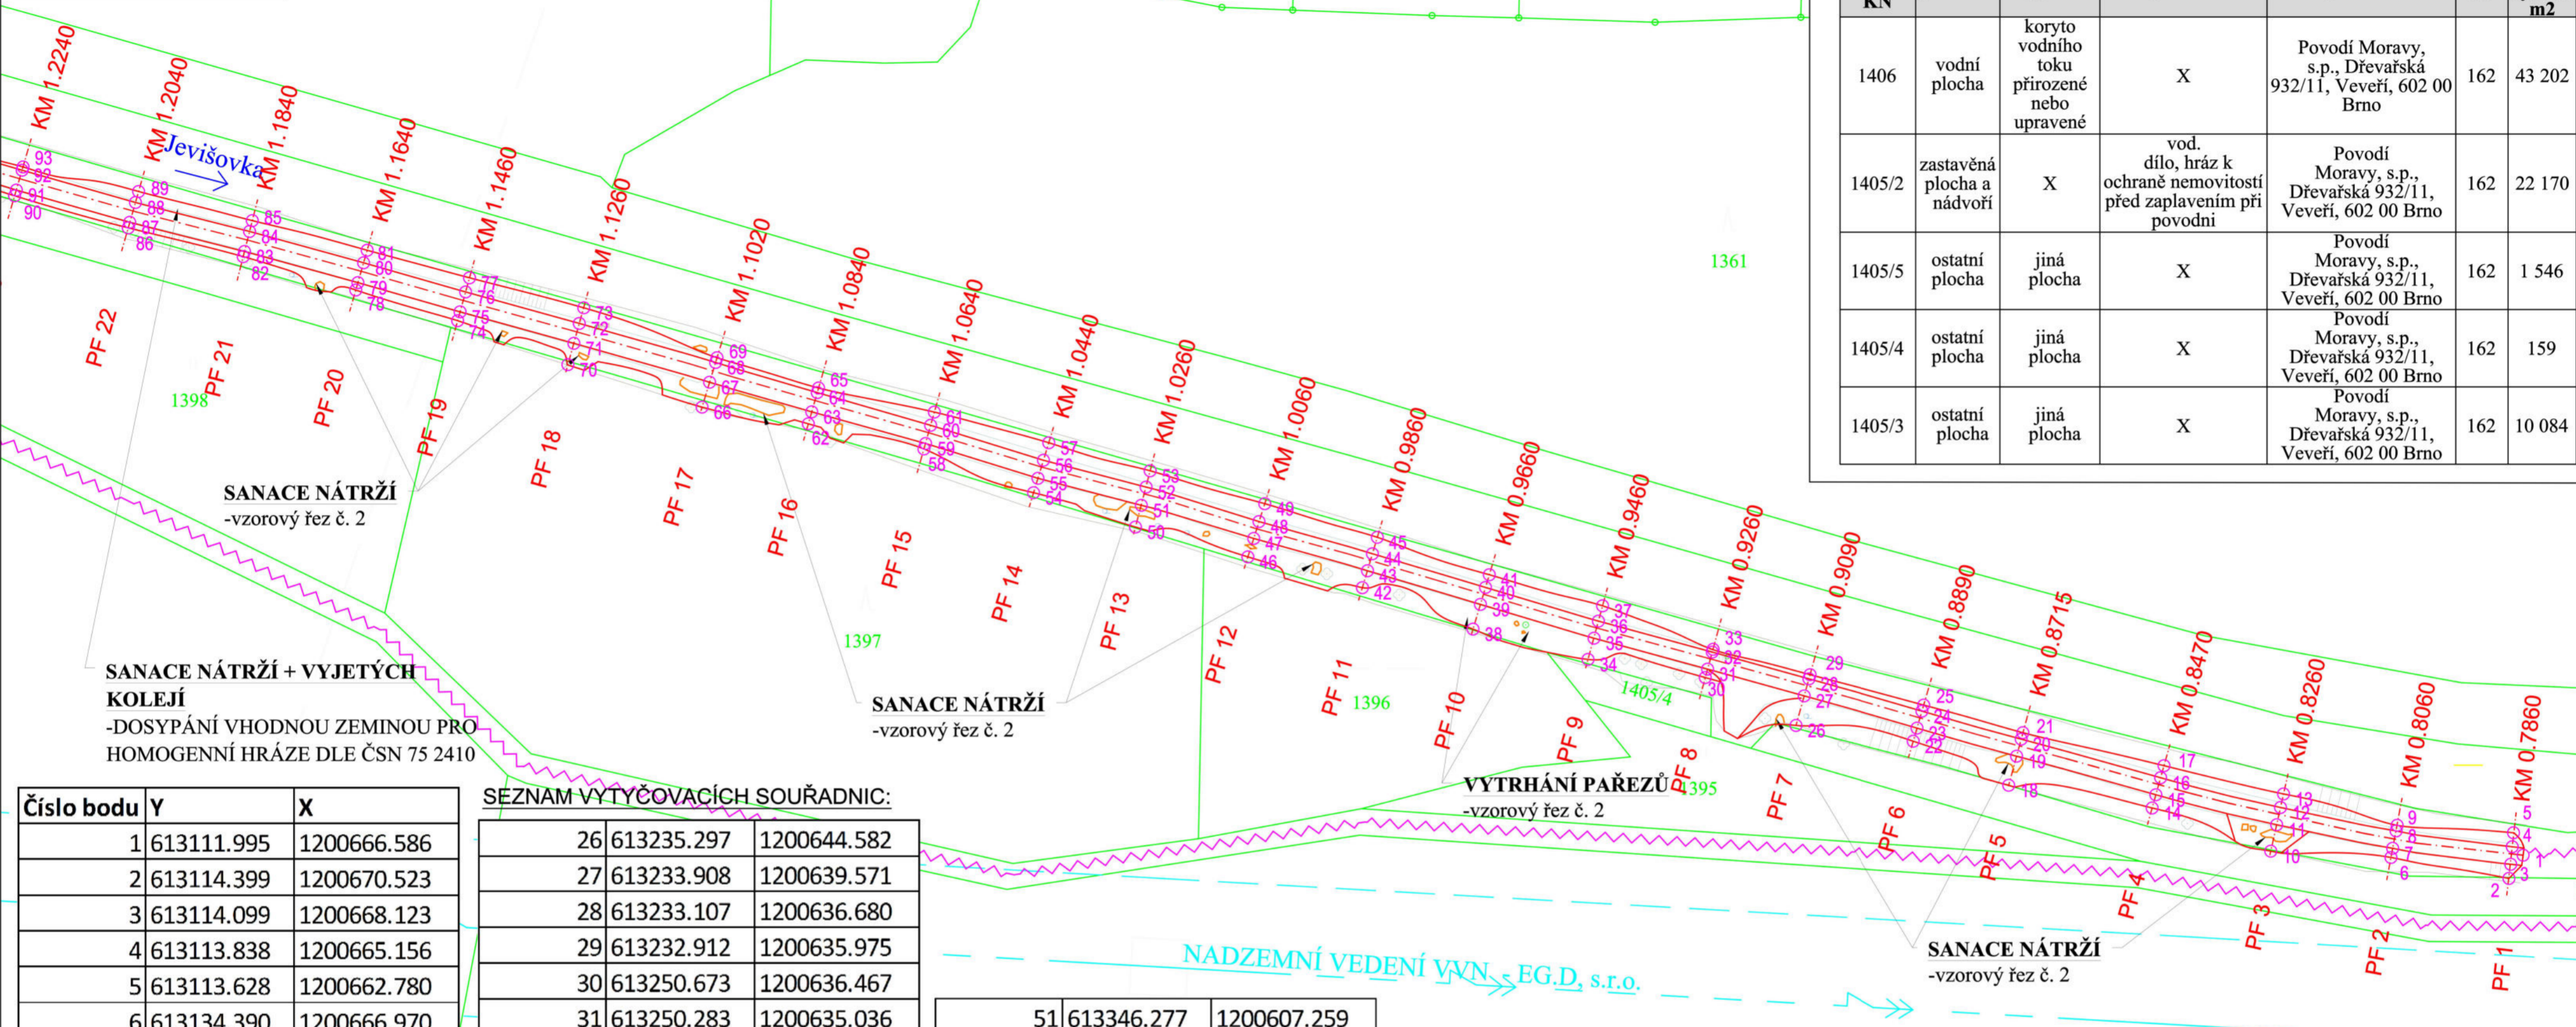

Číslo bodu	Y	X
1	613111.995	1200666.586
2	613114.399	1200670.523
3	613114.099	1200668.123
4	613113.838	1200665.156
5	613113.628	1200662.780
6	613134.390	1200666.970
7	613134.100	1200665.416
8	613133.521	1200662.472
9	613133.343	1200661.517
10	613154.756	1200665.898
11	613153.756	1200661.422
12	613153.102	1200658.494
13	613152.589	1200656.199
14	613174.852	1200658.578
15	613174.224	1200656.336
16	613173.415	1200653.447
17	613172.844	1200651.406
18	613199.158	1200654.726
19	613197.820	1200649.797
20	613197.035	1200646.902
21	613196.748	1200645.813
22	613215.337	1200647.256
23	613214.693	1200645.038
24	613213.857	1200642.157
25	613213.558	1200641.129

SEZNAM VYTYČOVACÍCH SOUŘADNIC:

26	613235.297	1200644.582
27	613233.908	1200639.571
28	613233.107	1200636.680
29	613232.912	1200635.975
30	613250.673	1200636.467
31	613250.283	1200635.036
32	613249.486	1200632.144
33	613249.356	1200631.673
34	613270.554	1200633.387
35	613269.532	1200629.784
36	613268.794	1200626.891
37	613268.089	1200624.298
38	613290.048	1200628.250
39	613288.792	1200624.058
40	613287.930	1200621.184
41	613287.285	1200619.030
42	613308.800	1200621.223
43	613307.931	1200618.353
44	613307.100	1200615.470
45	613306.272	1200612.683
46	613328.214	1200616.002
47	613327.223	1200612.878
48	613326.329	1200610.014
49	613325.351	1200606.982
50	613347.272	1200610.942

51	613346.277	1200607.259
52	613345.469	1200604.166
53	613344.781	1200601.404
54	613364.544	1200605.123
55	613363.800	1200602.678
56	613362.868	1200599.617
57	613361.965	1200596.650
58	613383.133	1200597.702
59	613382.847	1200596.777
60	613381.997	1200593.691
61	613381.362	1200591.451
62	613402.726	1200593.441
63	613402.144	1200591.412
64	613401.208	1200588.143
65	613400.989	1200587.366
66	613420.739	1200590.605
67	613419.460	1200586.387
68	613418.445	1200583.037
69	613418.206	1200582.236
70	613443.485	1200583.400

71	613442.466	1200579.794
72	613441.551	1200576.416
73	613440.792	1200573.772
74	613462.175	1200575.954
75	613461.759	1200574.452
76	613460.825	1200571.078
77	613460.162	1200568.682
78	613479.442	1200570.755
79	613479.083	1200569.500
80	613478.119	1200566.135
81	613477.511	1200564.010
82	613498.529	1200565.088
83	613498.308	1200564.216
84	613497.449	1200560.823
85	613496.984	1200558.985
86	613518.015	1200560.210
87	613517.768	1200559.271
88	613516.791	1200555.910
89	613516.260	1200554.044

LEGENDA:

- HRANICE KN
- ČÍSLO PARCELY KN
- PŮVODNÍ STAV
- NÁVRHOVÝ STAV
- PŘÍJEZD NA STAVENIŠTĚ
- NADZEMNÍ VEDENÍ VVN - EG.D, a.s.
- NADZEMNÍ VEDENÍ VVN - OCHRANNÉ PÁSMO - EG.D, a.s.

SOUŘADNÝ SYSTÉM: S - JTSK
VÝŠKOVÝ SYSTÉM: BPV

KAT. ÚZEMÍ:	JEVIŠOVKA	<div>VZDINVEST Kpt. Nálepký 2332, Pardubice, 530 02 Projektová a investiční činnost</div>	
OKRES:	ZNOJMO		
KRAJ:	JIHOMORAVSKÝ		
INVESTOR:	Povodí Moravy, s.p.		
AKCE:	Jevišovka, úprava Jevišovky ústí - Tvoříhráz, ř. km 0,784-1,997, Jevišovka, oprava hrází		
OBSAH:	VYTYČOVACÍ VÝKRES I/III	PROJEKTANT:	ING. BALÁŽOVIC
		VED.PROJEKTANT:	ING. ŠÍROKÝ
		STUPEŇ PD:	DPS
		MĚŘÍTKO:	1:750
		DATUM:	02/2025
		PŘÍLOHA Č.:	C.4.1