


PODÉLNÝ PROFIL - PRAVOBŘEŽNÍ HRÁZ


M 1:1000/100

KRAJ,OKRES	JIHOMORAVSKÝ,BŘECLAV
KATASTRÁLNÍ ÚZEMÍ	JEVIŠOVKA
ČÍSLO PARCELY	1405/2 - VODNÍ DÍLO - PRAVOBŘEŽNÍ OCHRANNA HRÁZ, KM 0,784-1,997

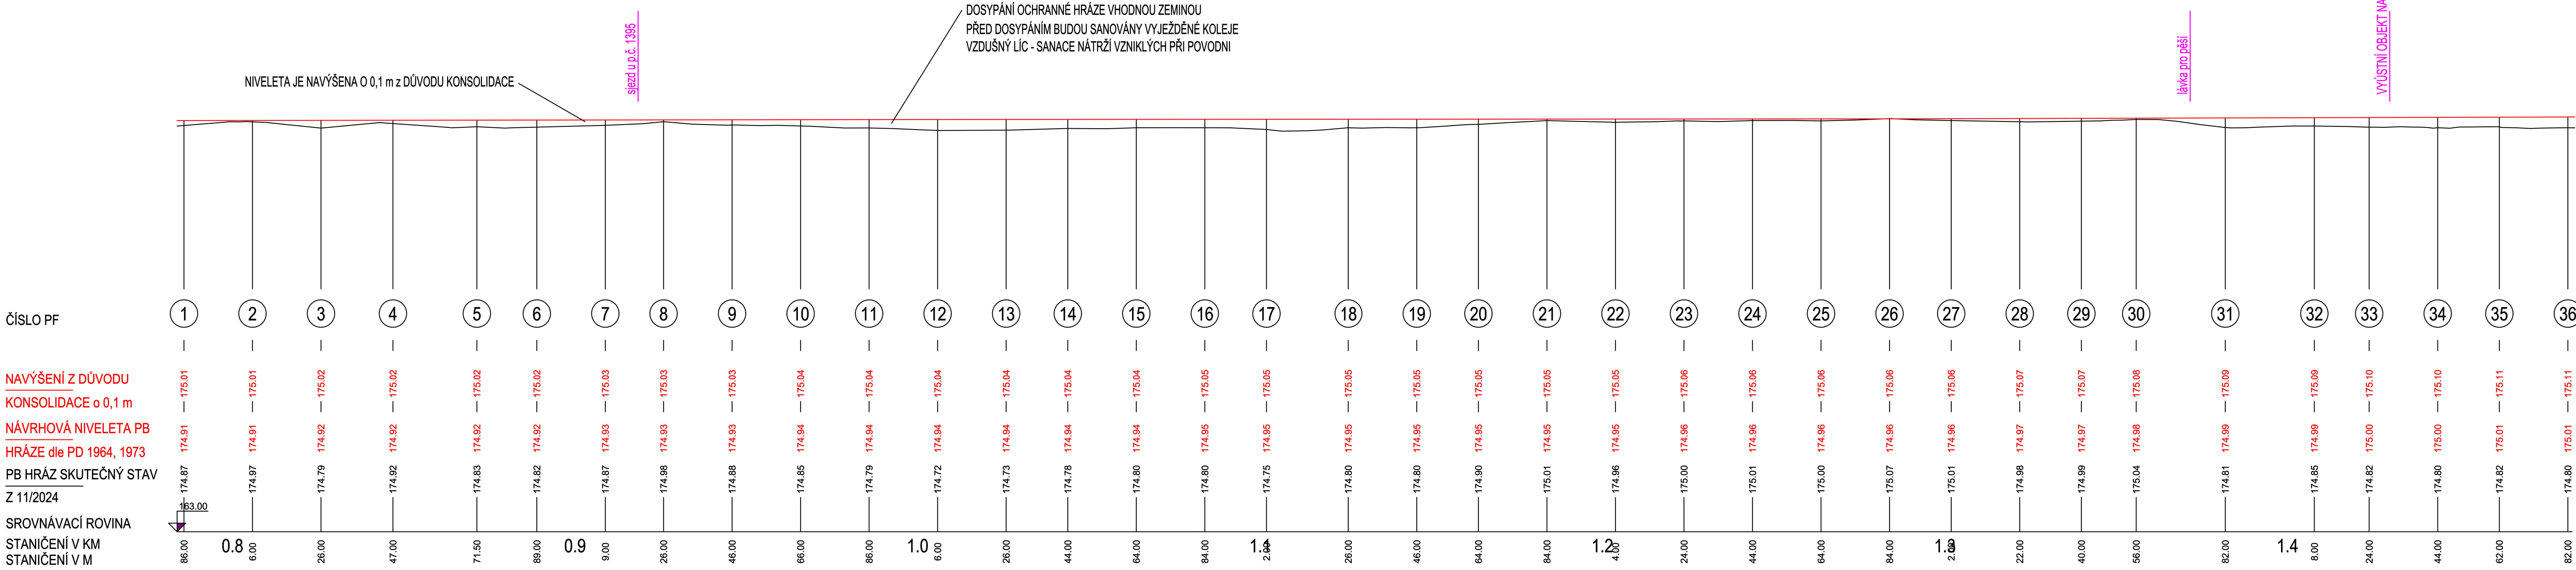

SPÁD NA DÉLKU [m]	Výškový systém Bpv
CELKOVÁ DÉLKA [m]	0,14%
	217,00m 0,07%
	286,00m 0,27%

KRAJ,OKRES	JIHOMORAVSKÝ,BŘECLAV
KATASTRÁLNÍ ÚZEMÍ	JEVIŠOVKA
ČÍSLO PARCELY	1405/2 - VODNÍ DÍLO - PRAVOBŘEŽNÍ OCHRANNA HRÁZ

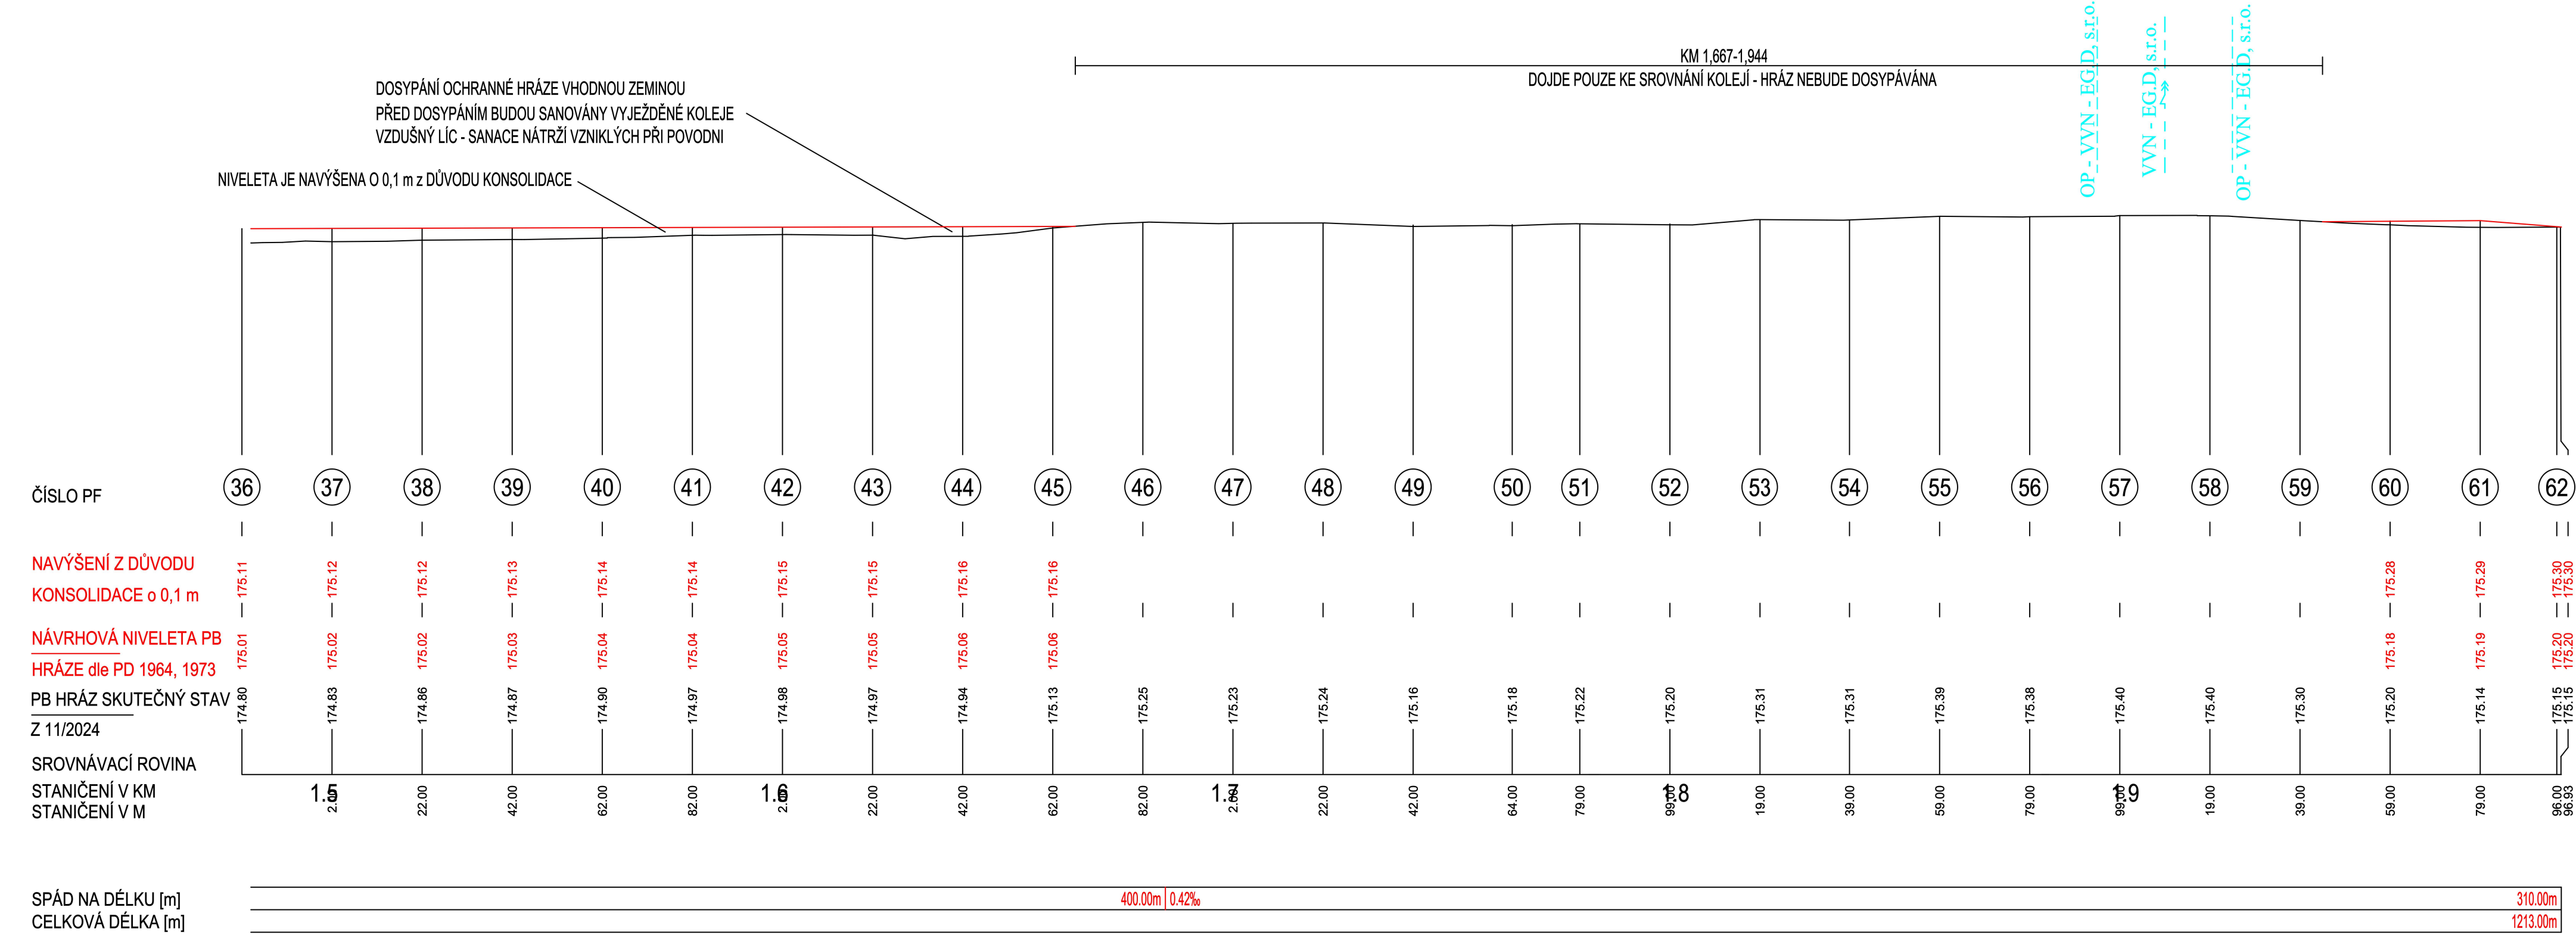

SPÁD NA DÉLKU [m]	400,00m 0,42%	310,00m
CELKOVÁ DÉLKA [m]		1213,00m

* NÁVRHOVÁ NIVELETA PB HRÁZE JE NAVÝŠENA o 0,1 m z DŮVODU KONSOLIDACE, tj. nad původní projektovaný stav z roku 1973 a 1964.

LEGENDA:

PŮVODNÍ STAV

NÁVRHOVÝ STAV

HUTNĚNÝ NÁSYP NA 95 % P.S. (ZAJÍLOVÁNÍ)

NADZEMNÍ VEDENÍ VVN - EG.D, a.s.

SOUŘADNÝ SYSTÉM: S - JTSK		VÝŠKOVÝ SYSTÉM: BPV	
KAT. ÚZEMÍ:	JEVIŠOVKA	VZD INVEST Kot. Nálupky 2312, Pambice, 530 02 Projektová a investiční činnost	ING. BALÁŽOVIC ING. ŠÍROKÝ
OKRES:	ZNOJMO		
KRAJ:	JIHOMORAVSKÝ		
INVESTOR:	Povodí Moravy, s.p.		
AKCE:	Jevišovka, úprava Jevišovky ústí - Tvoříhráz, ř. km 0,784-1,997, Jevišovka, oprava hrází	PROJEKTANT:	ING. BALÁŽOVIC
		VED.PROJEKTANT:	ING. ŠÍROKÝ
		STUPEŇ PD:	DPS
		MĚŘÍTKO:	1:500/100
OBSAH:	PODÉLNÝ PROFIL - PB HRÁZ	DATUM:	02/2025
		PŘÍLOHA Č.:	D.2