



Svitava, úprava Letovice, ř. km 60,922 - 62,290, Letovice,  
oprava hrází, odtěžení sedimentu  
SO 02 - Těžení sedimentů  
SO02-Příčné řezy toku  
M 1 : 100/100

## SEZNAM PŘÍČNÝCH ŘEZŮ

PF 1 - 3.....	1
PF 4 - 6.....	2
PF 7 - 9.....	3
PF 10 - 12.....	4
PF 13 - 15.....	5
PF 16 - 18.....	6
PF 19 - 21.....	7
PF 22 - 24.....	8
PF 25 - 27.....	9
PF 28 - 30.....	10
PF 31 - 33.....	11
PF 34 - 35.....	12


Polohopisný systém:

Výškopisný systém:


Vedoucí projektant:	Kreslil:	Archivační č.:	24085-13XT-DM	 <b>REGIOPROJEKT BRNO</b> <small>Projektová a inženýrská činnost v oboru stavby vodního, lesního hospodářství a krajinného inženýrství U Svitavy 2, 618 00 Brno IČ: 00220078 tel.: 606 033 120</small>
Ing. Petr Marčák	Ing. Michal Doubek 	Stupeň PD:	DPS	
Stavebník: Povodí Moravy, s.p.		Datum:	03/2025	
		Formát:	3 x A4	
K.ú.: Letovice		Kraj:	Jihomoravský	Zodp. projektant: Ing. Petr Marčák
Název akce / stavebního objektu: Svitava, úprava Letovice, ř. km 60,922 - 62,290, Letovice, oprava hrází, odtěžení sedimentu - SO 02 - Těžení sedimentů				
Obsah: SO02-Příčné řezy toku				Měřítko: 1 : 100/100
				Výkres číslo: D.7




# PF 1 KM 62.0720

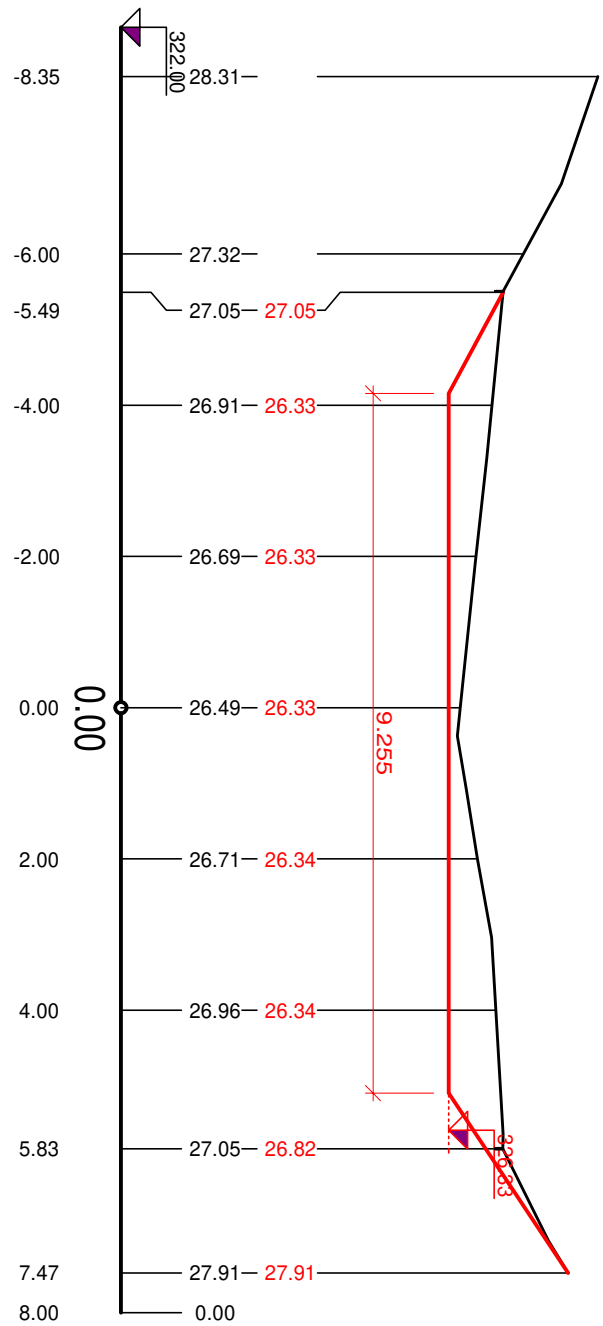


# PF 2 KM 62.0745

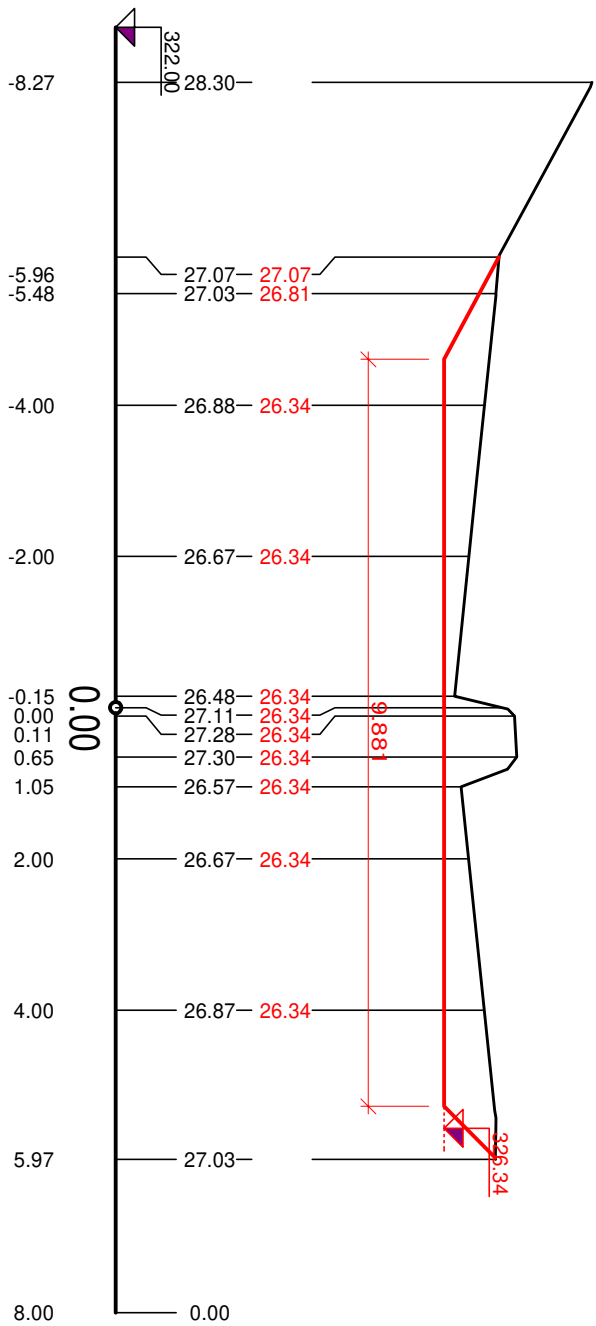


# PF 3 KM 62.0820

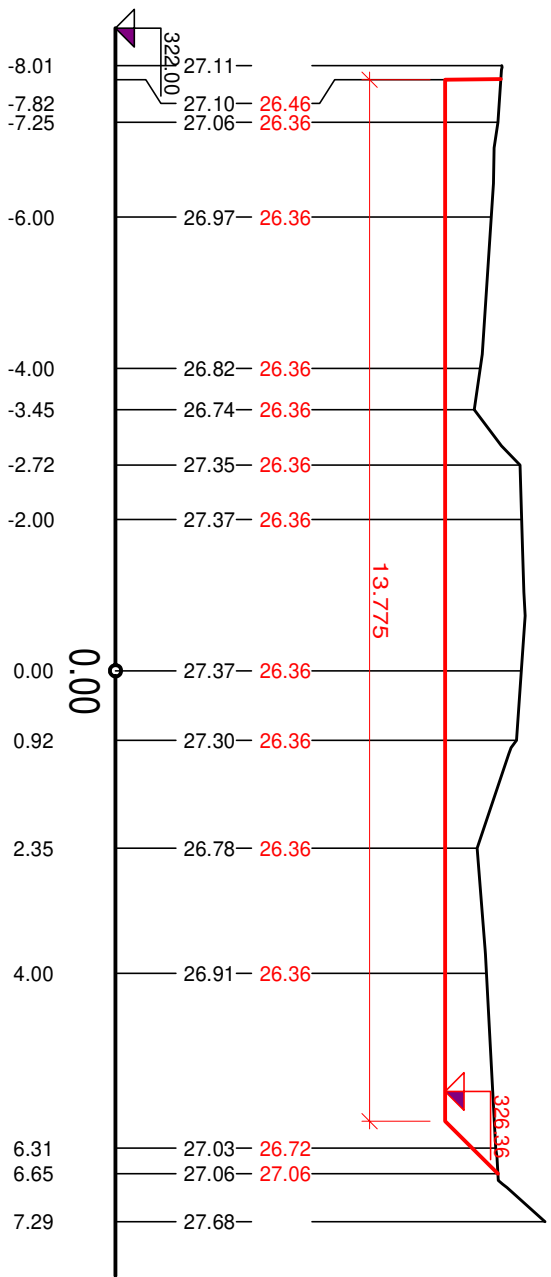


# PF 4 KM 62.0880

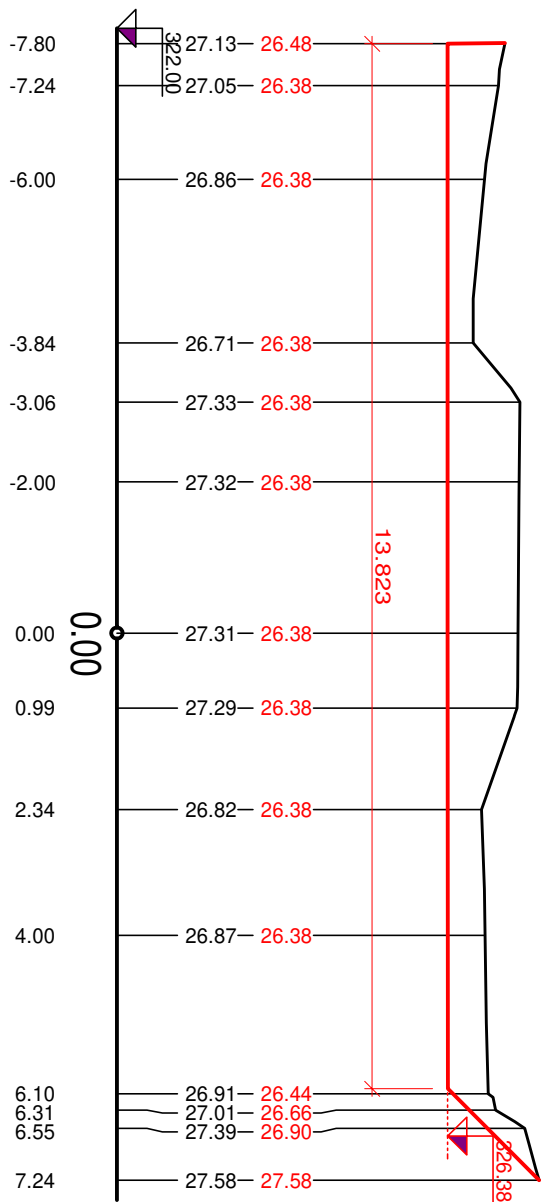


# PF 5 KM 62.0900

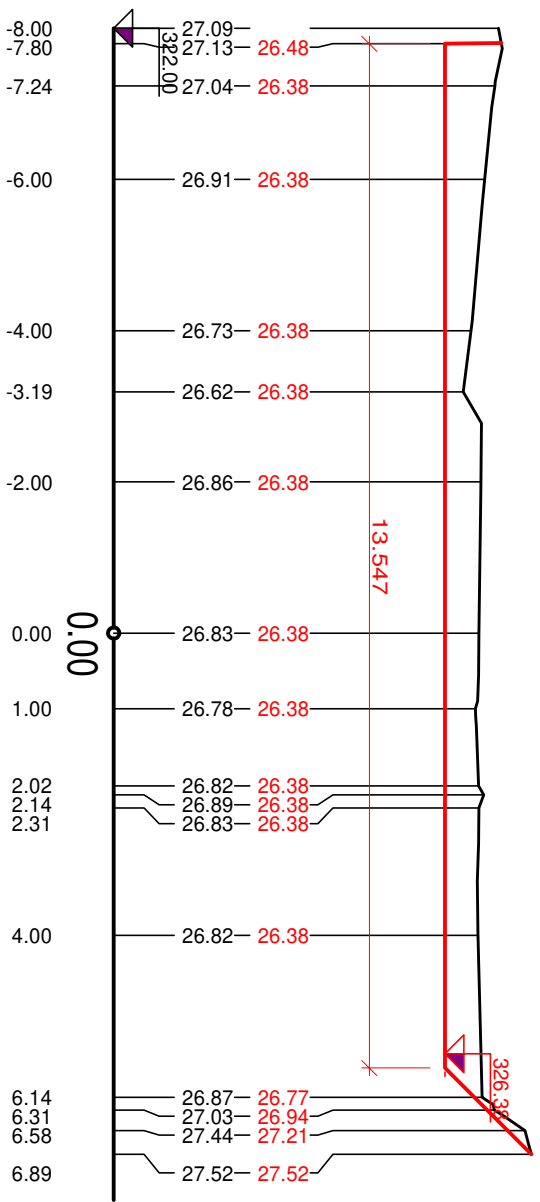


# PF 6 KM 62.0920

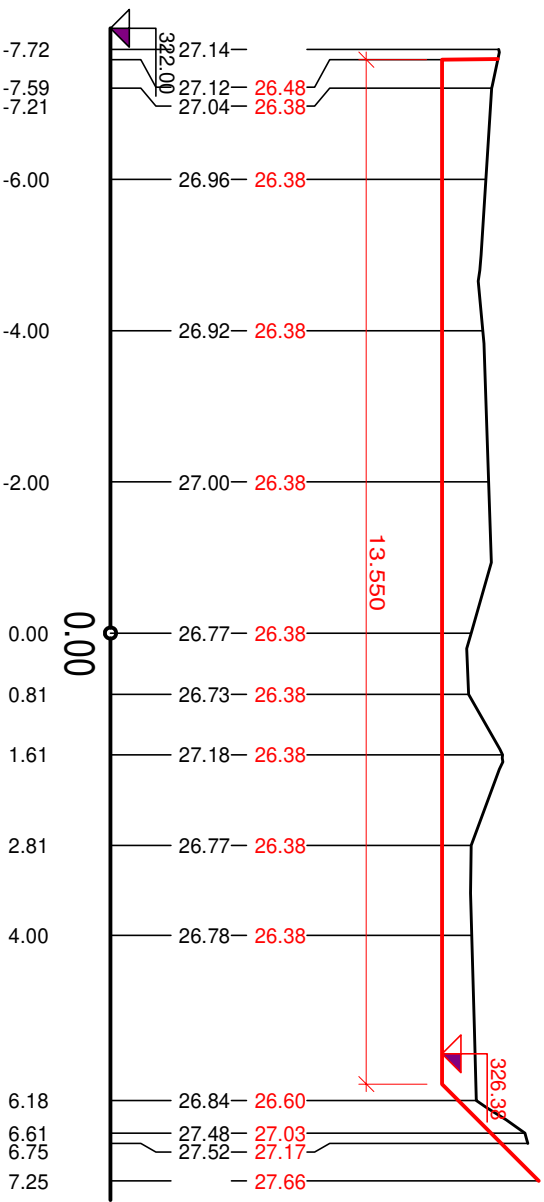


# PF 7 KM 62.0960

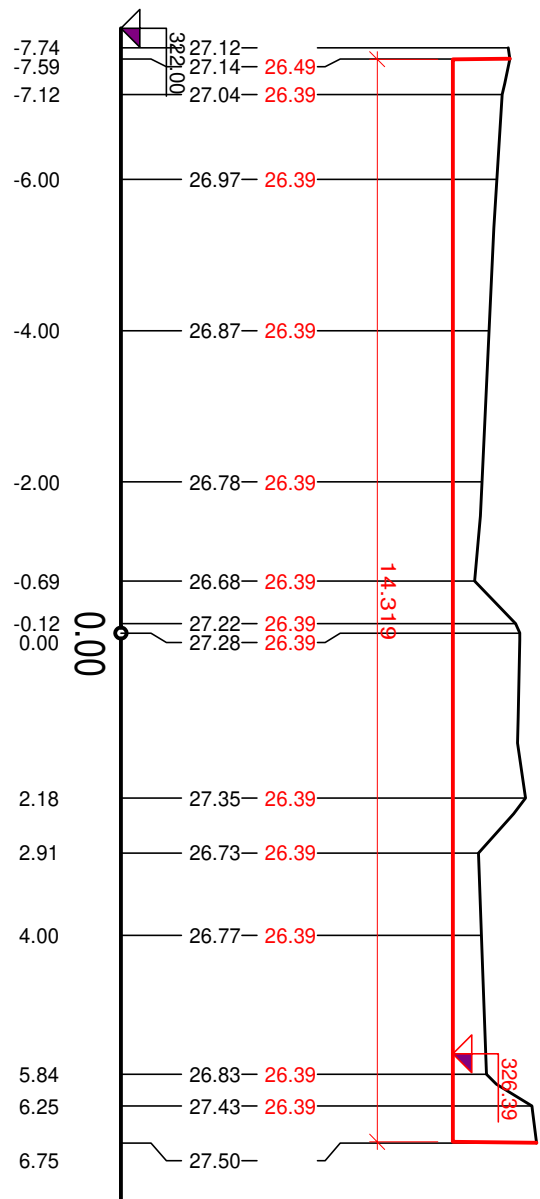


# PF 8 KM 62.1000

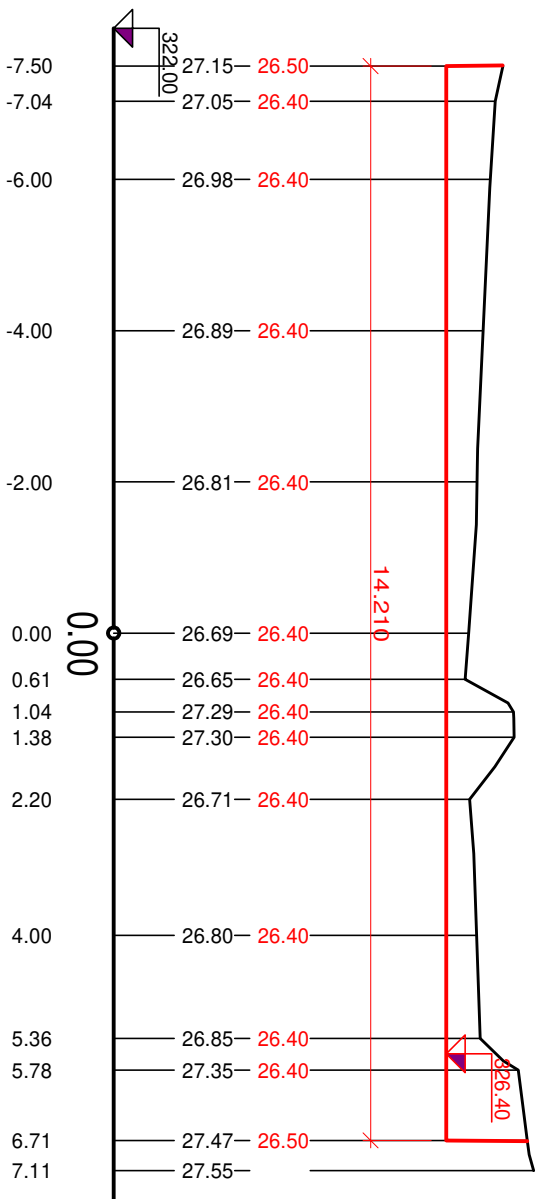


# PF 9 KM 62.1050

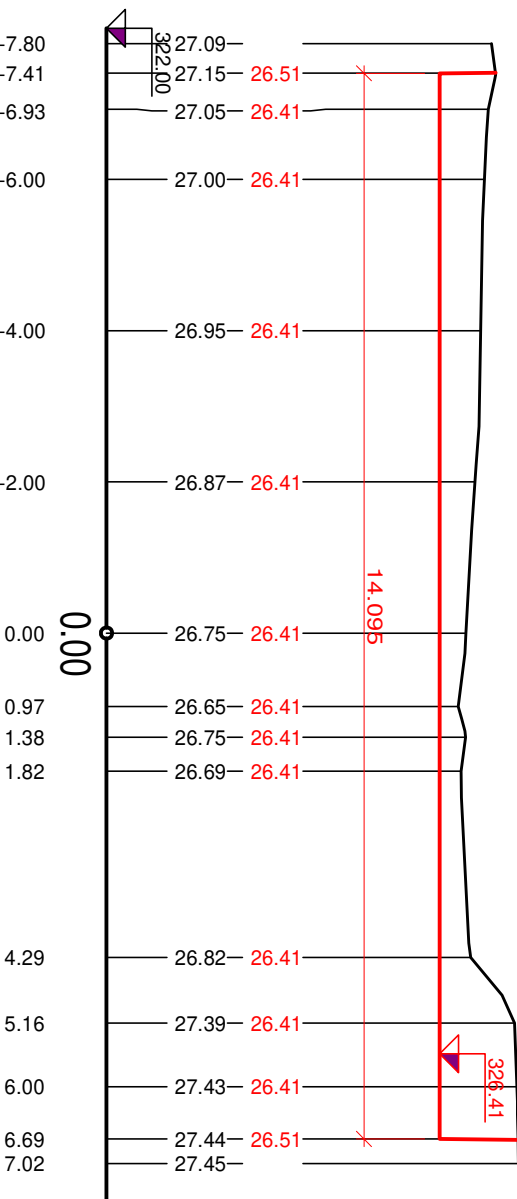


# PF 10 KM 62.1110

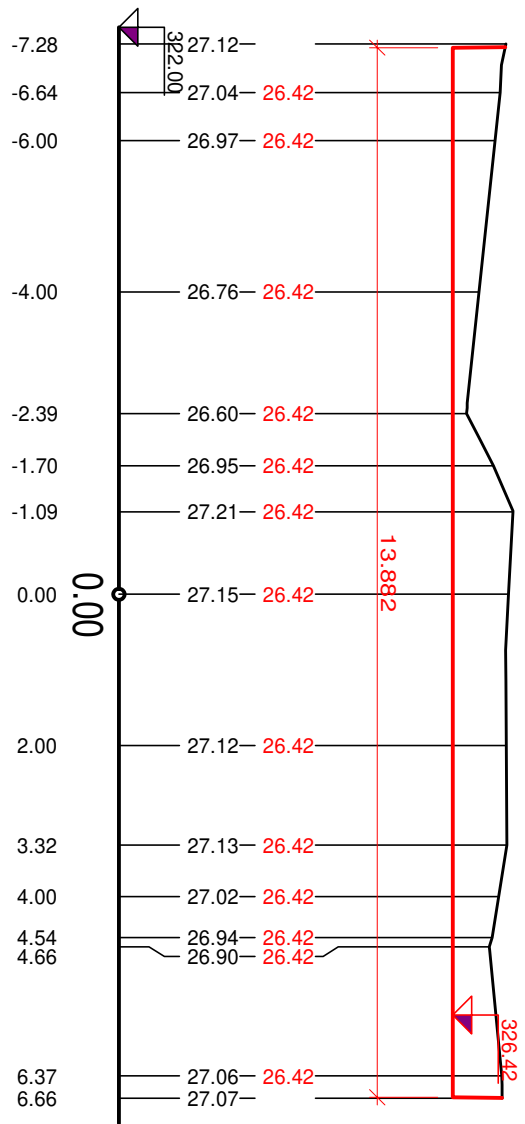


# PF 11 KM 62.1170

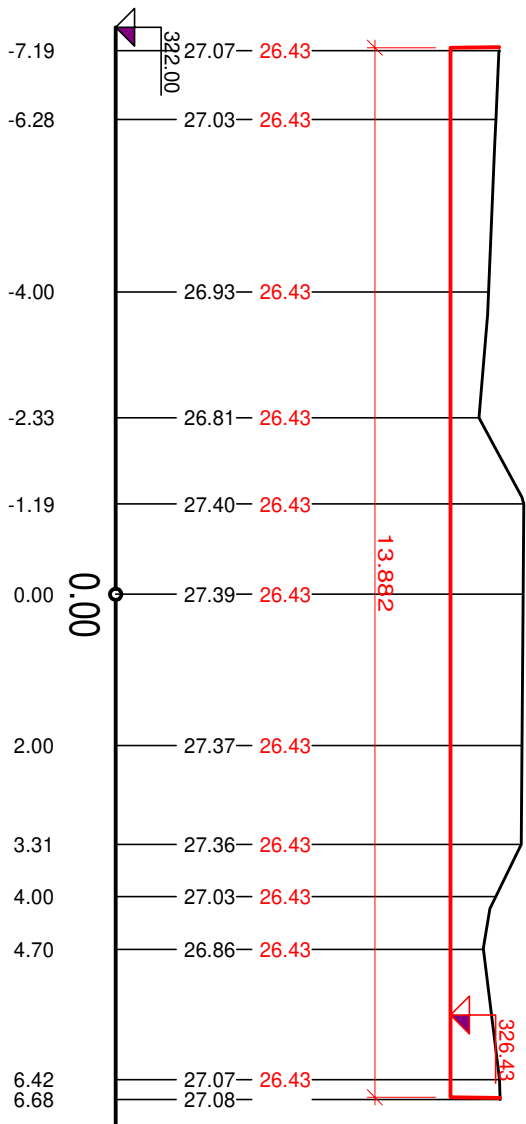


# PF 12 KM 62.1210

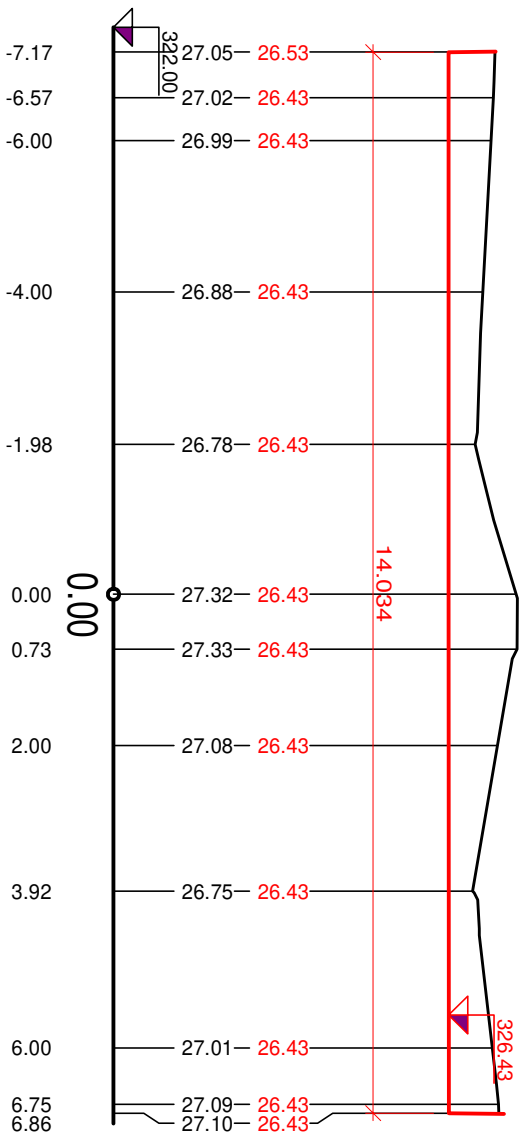


PF 13 KM 62.1240

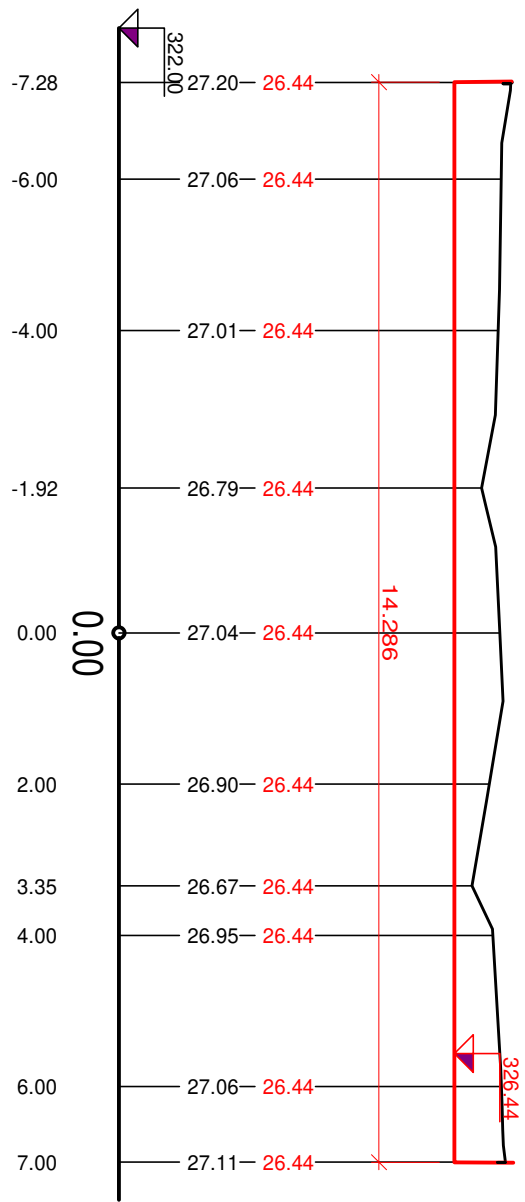


PF 14 KM 62.1270

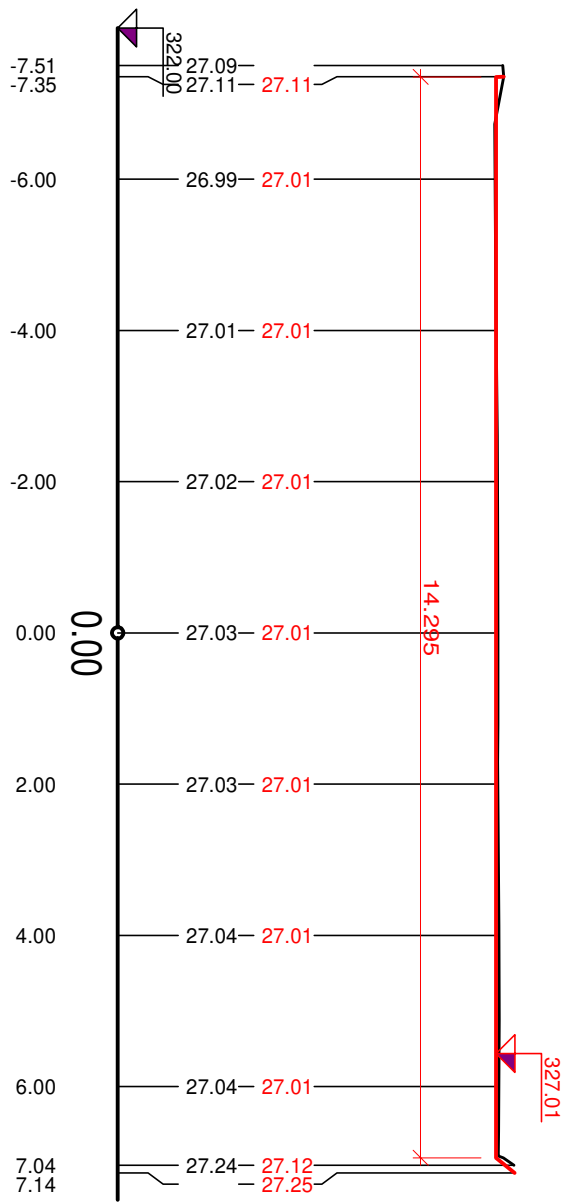


PF 15 KM 62.1340

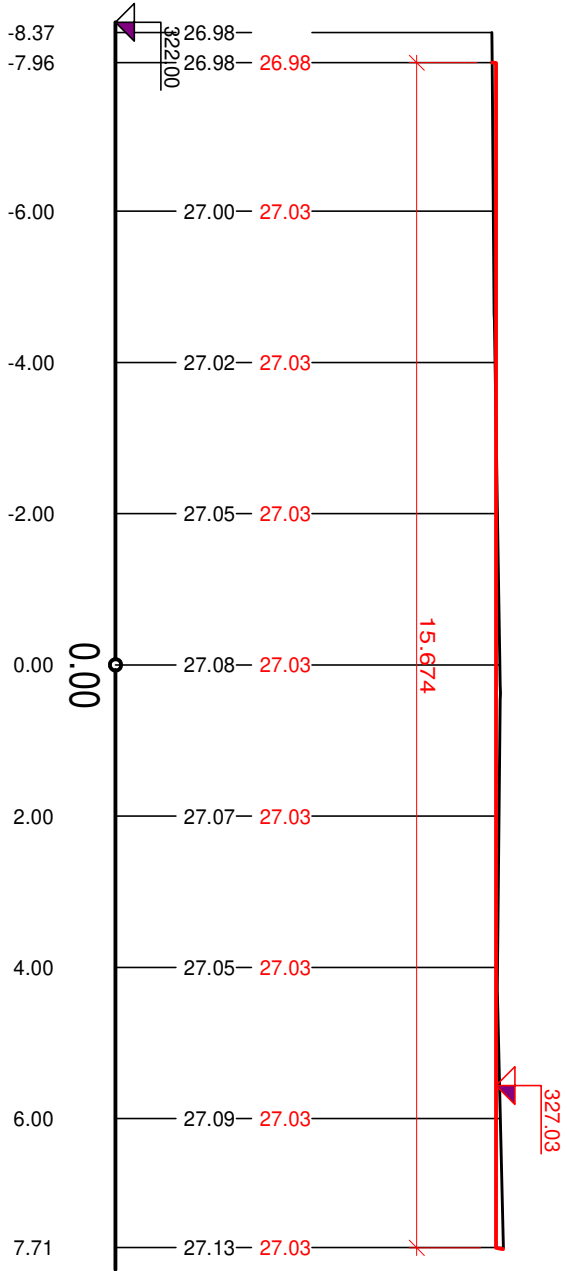


# PF 16 KM 62.1440

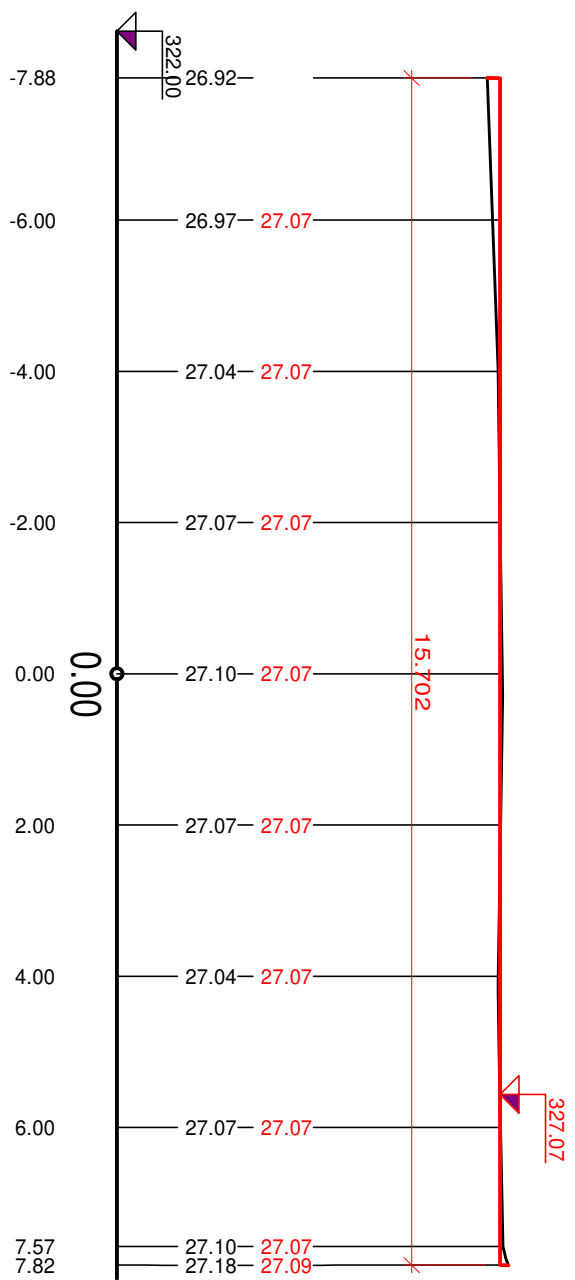

# PF 17 KM 62.1510

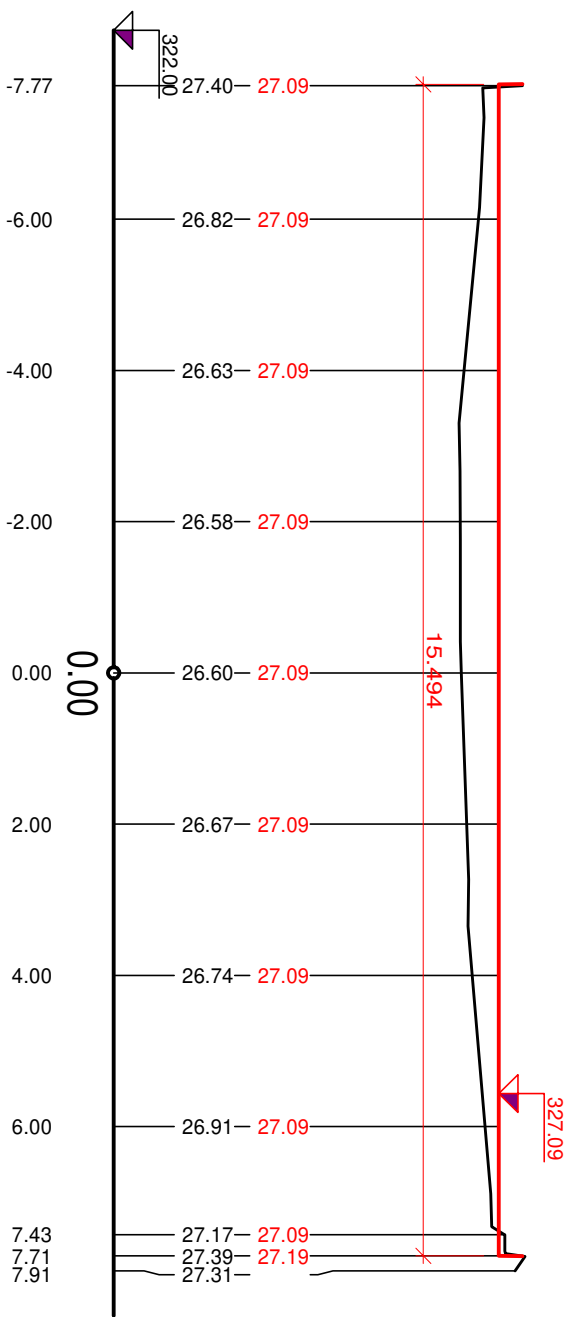


# PF 18 KM 62.1550

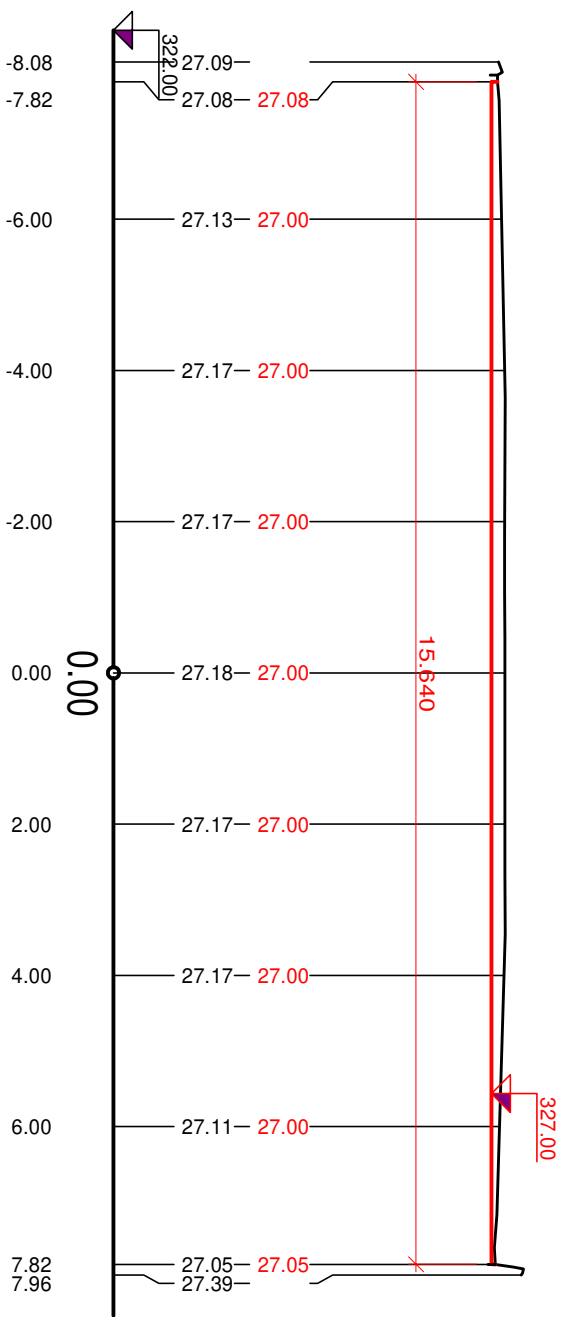





# PF 19 KM 62.1630

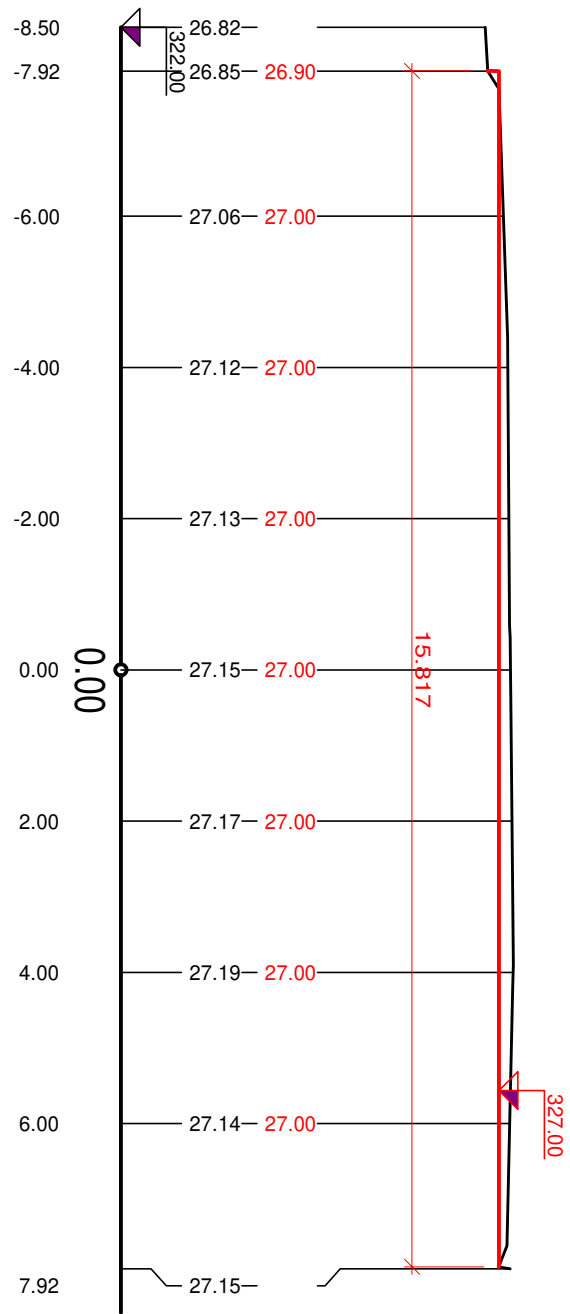


# PF 20 KM 62.1760

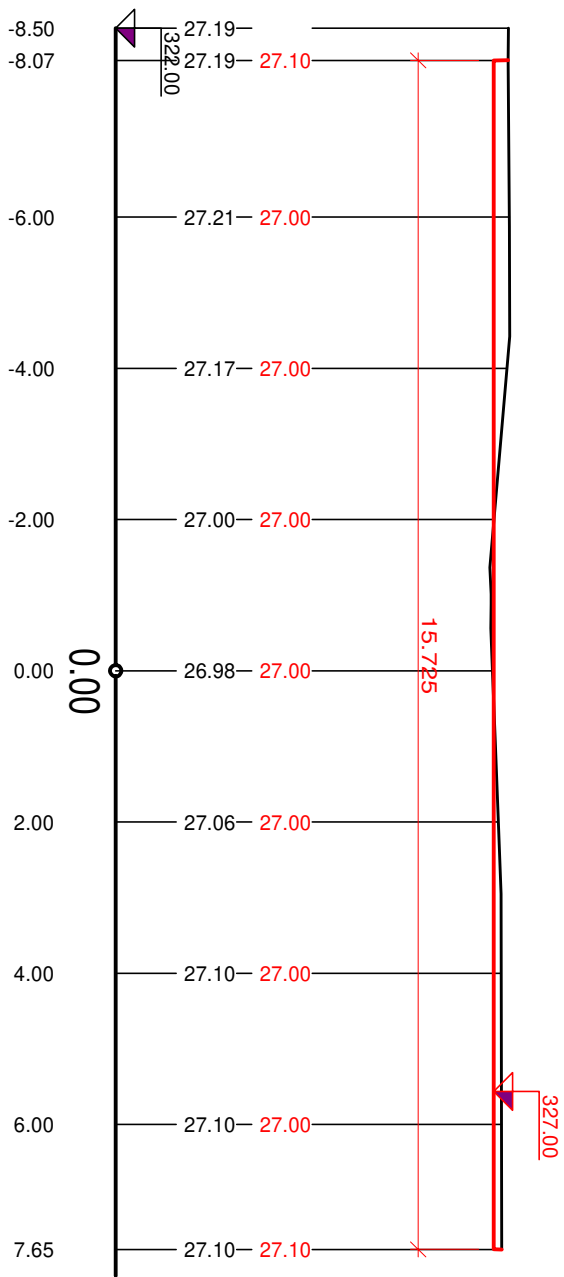


# PF 21 KM 62.1860

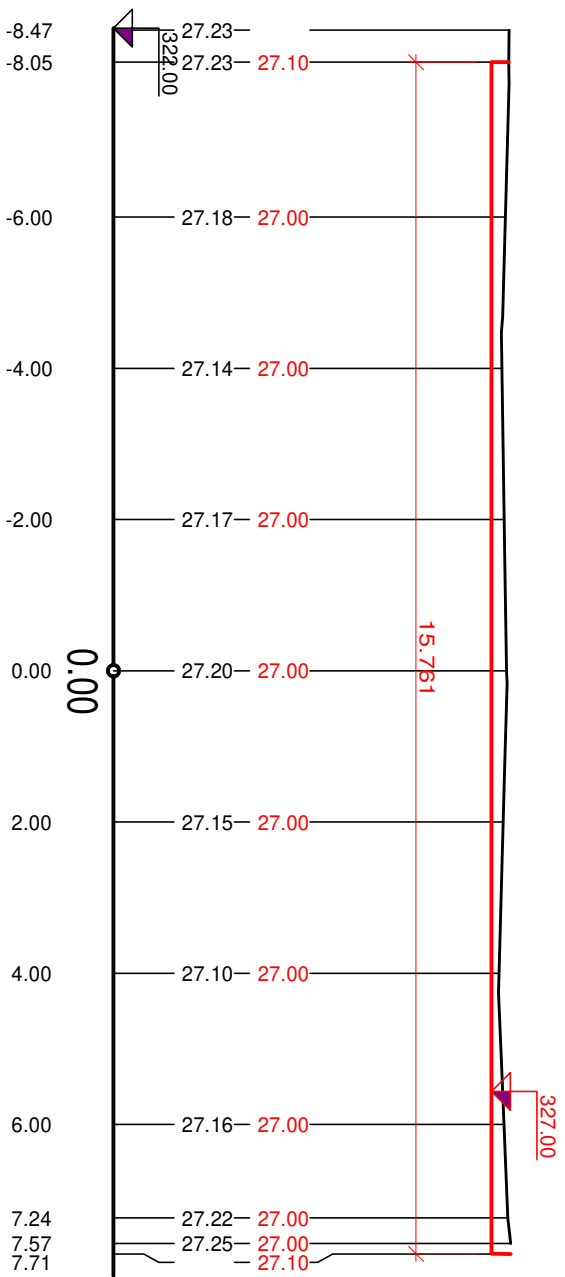


# PF 22 KM 62.1950

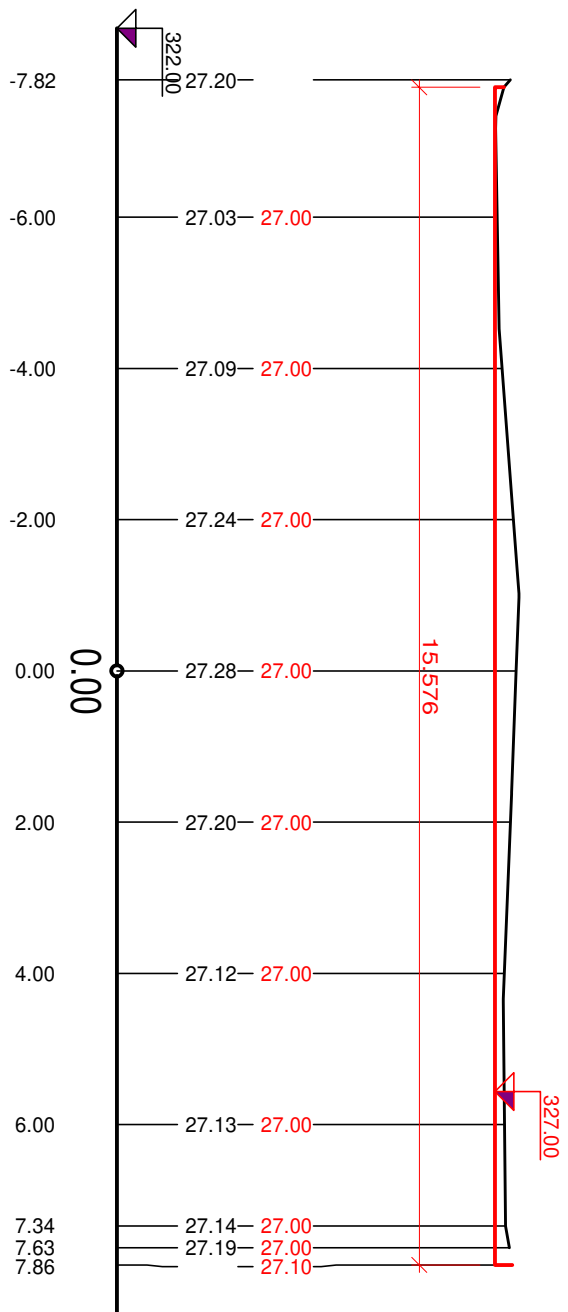


# PF 23 KM 62.2040

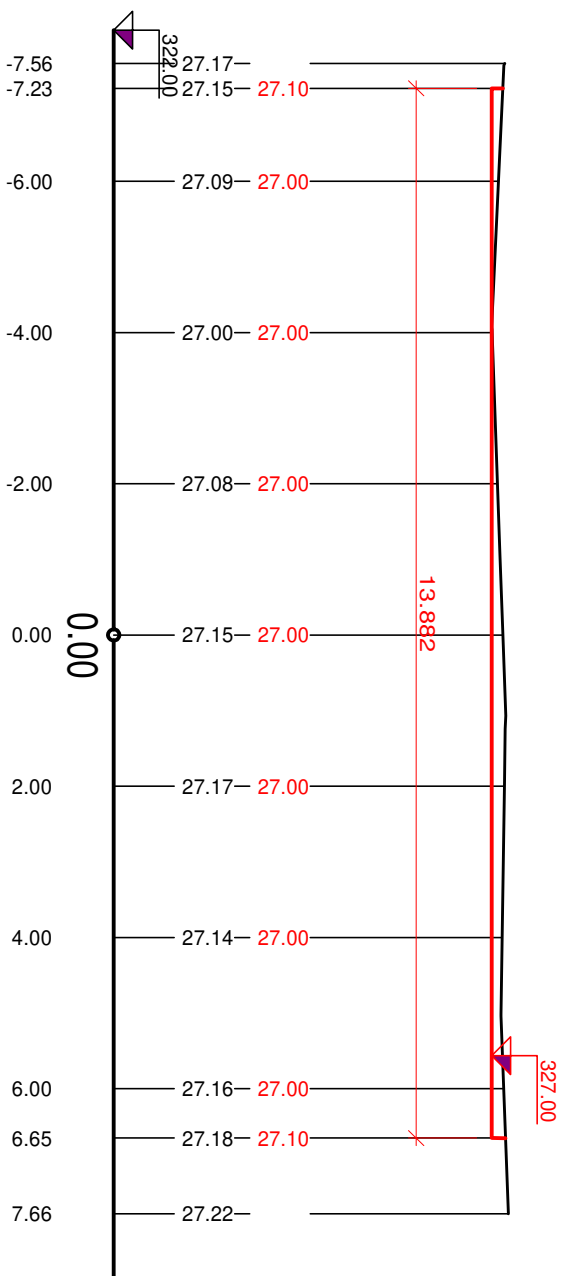


# PF 24 KM 62.2110

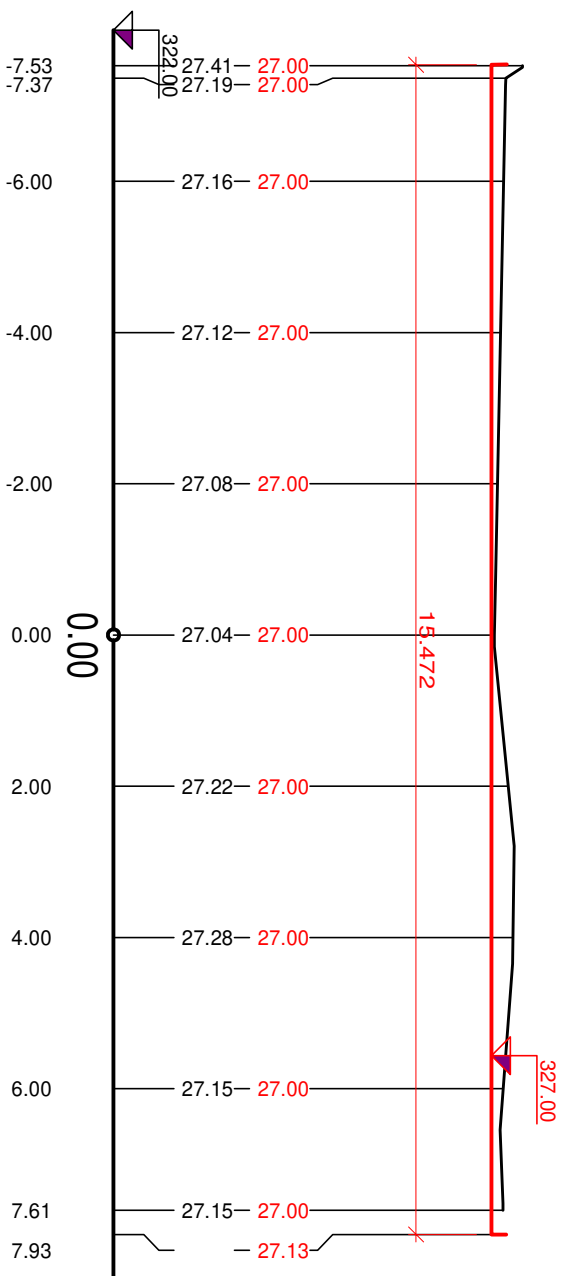


# PF 25 KM 62.2170

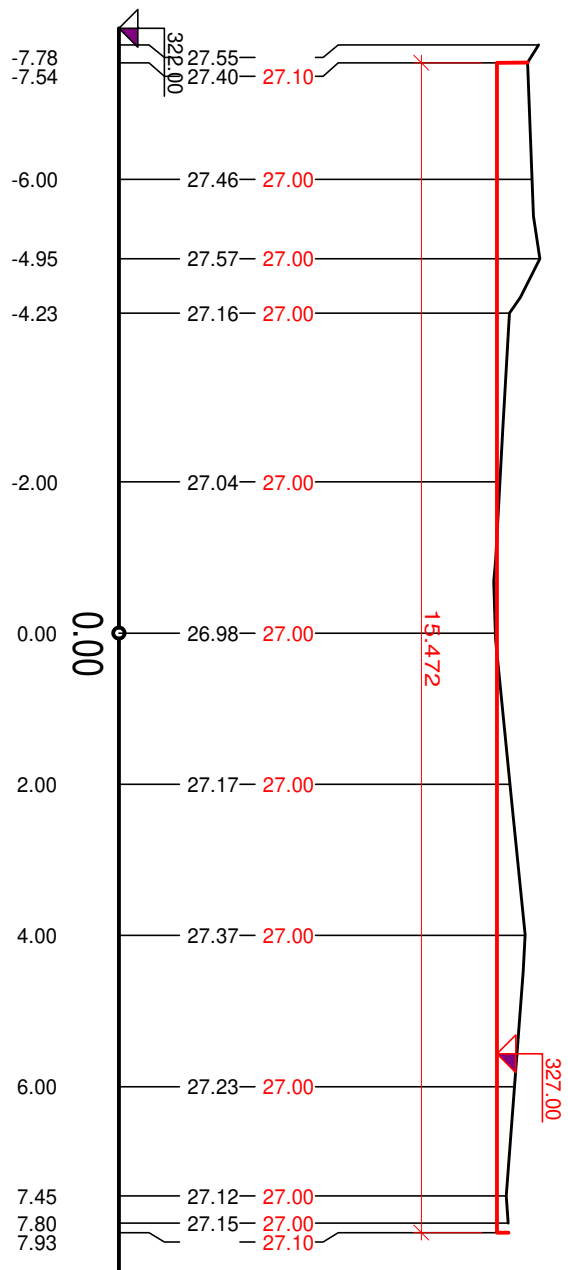


# PF 26 KM 62.2200

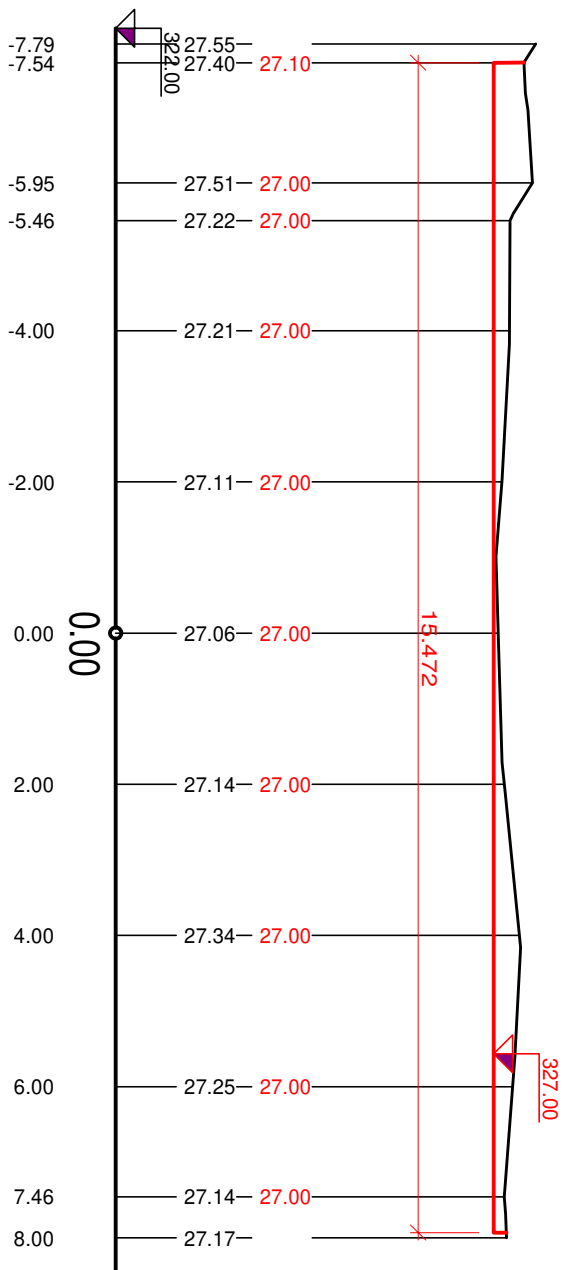


# PF 27 KM 62.2235

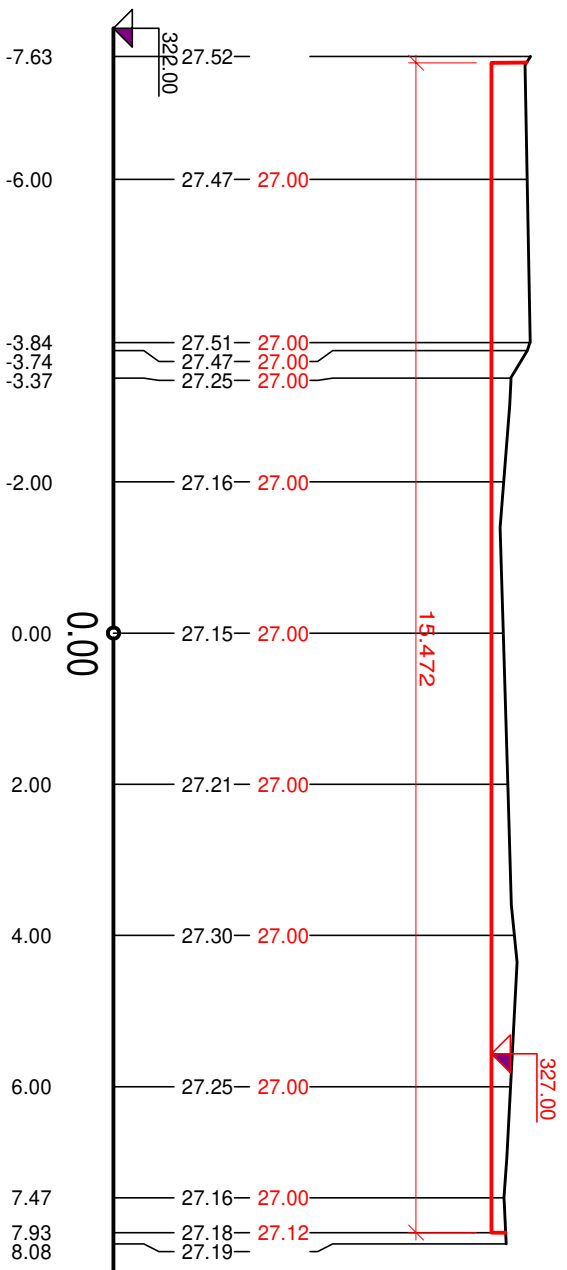


# PF 28 KM 62.2270

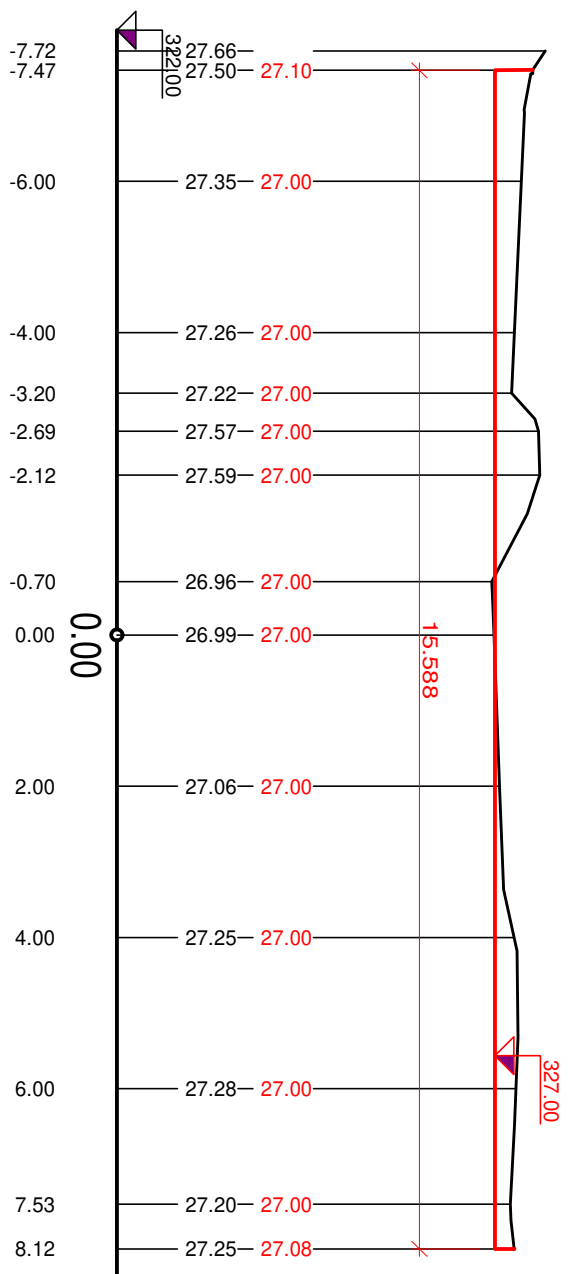


# PF 29 KM 62.2300

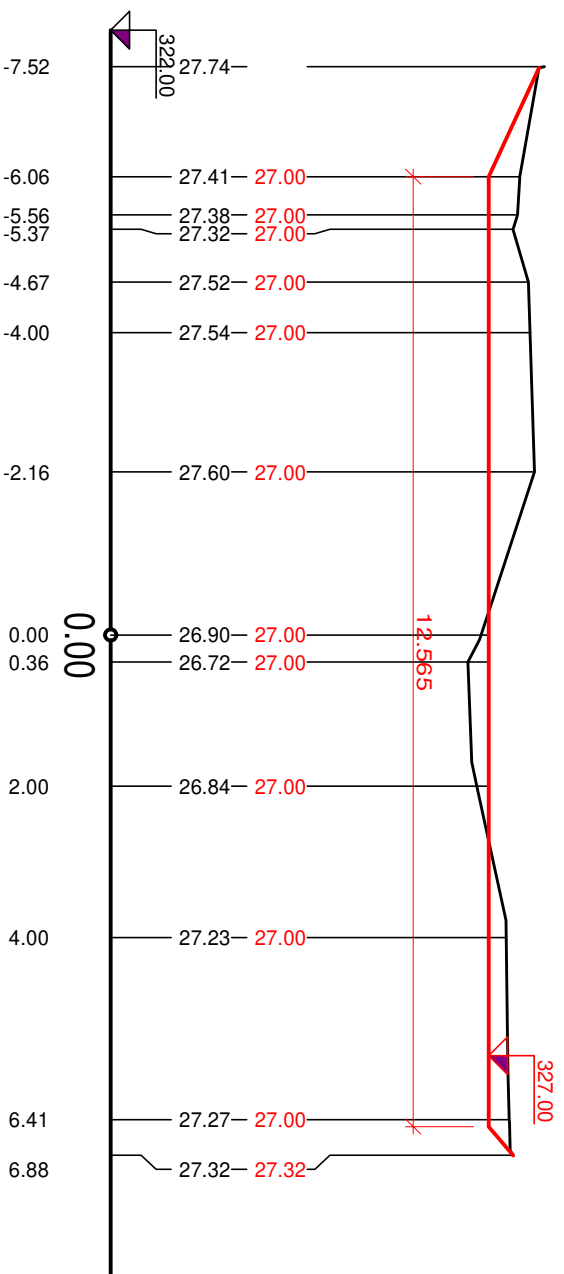


# PF 30 KM 62.2380

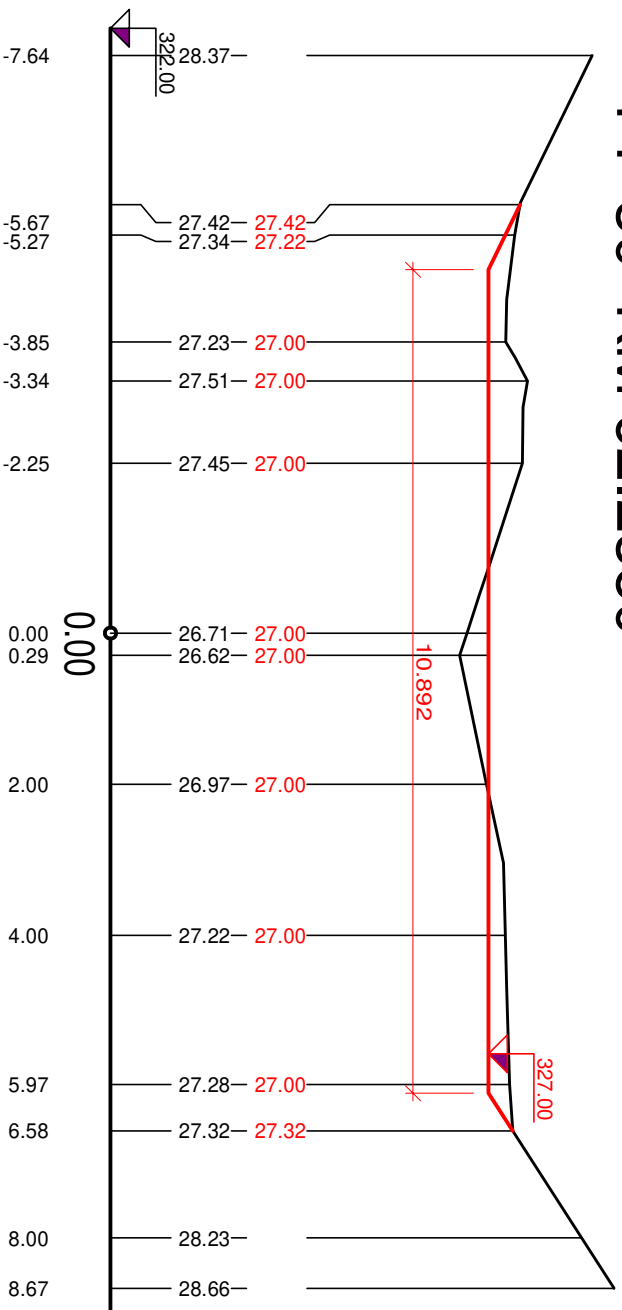

# PF 31 KM 62.2430

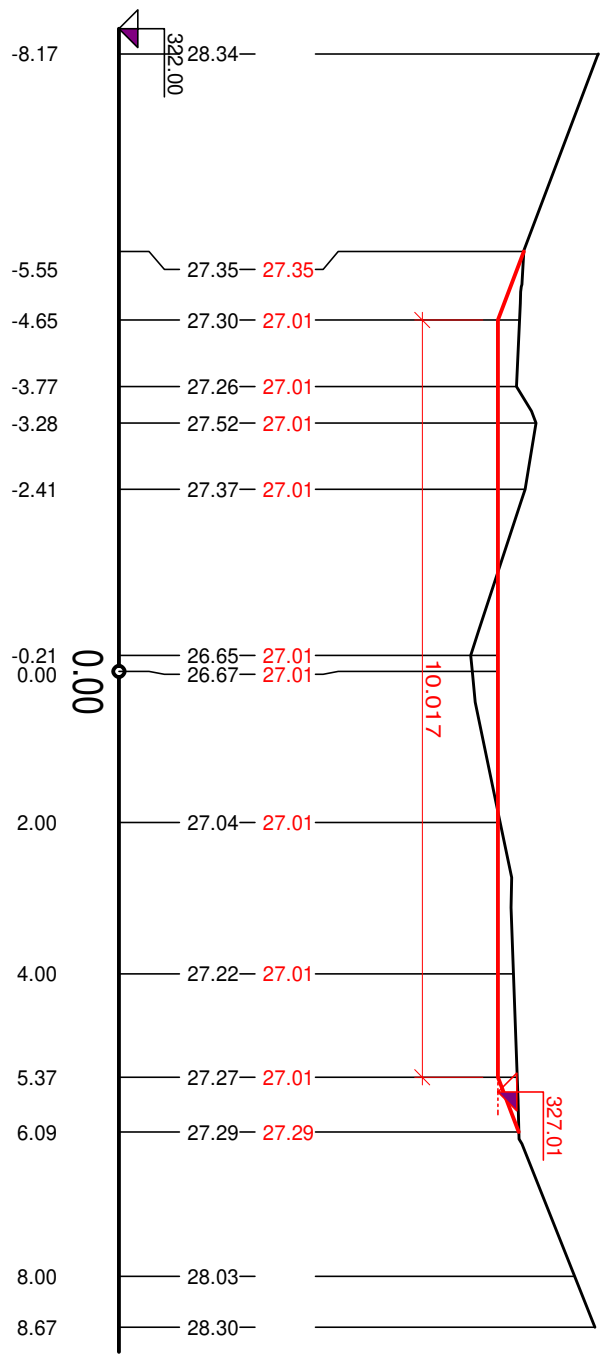

# PF 32 KM 62.2540

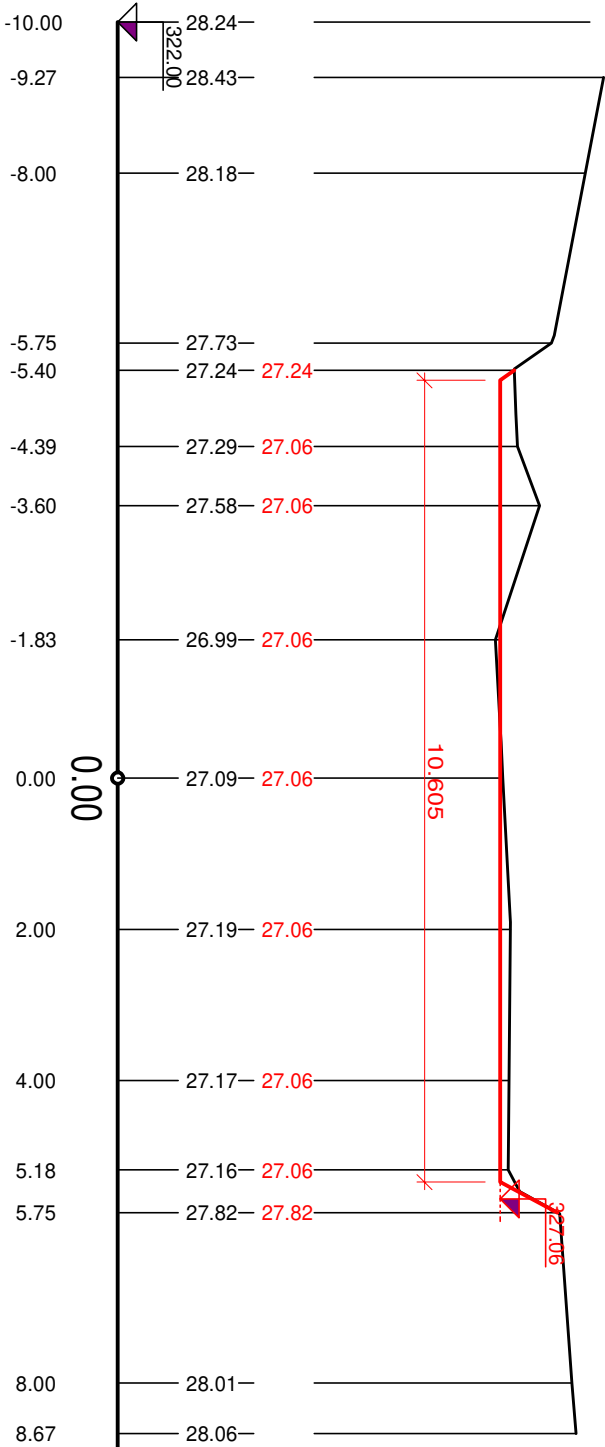

# PF 33 KM 62.2680

