


Svitava, úprava Letovice, ř. km 60,922 - 62,290, Letovice,
oprava hrází, odtěžení sedimentu
SO 02 - Těžení sedimentů
Situace na podkladu KN
M 1 : 1000

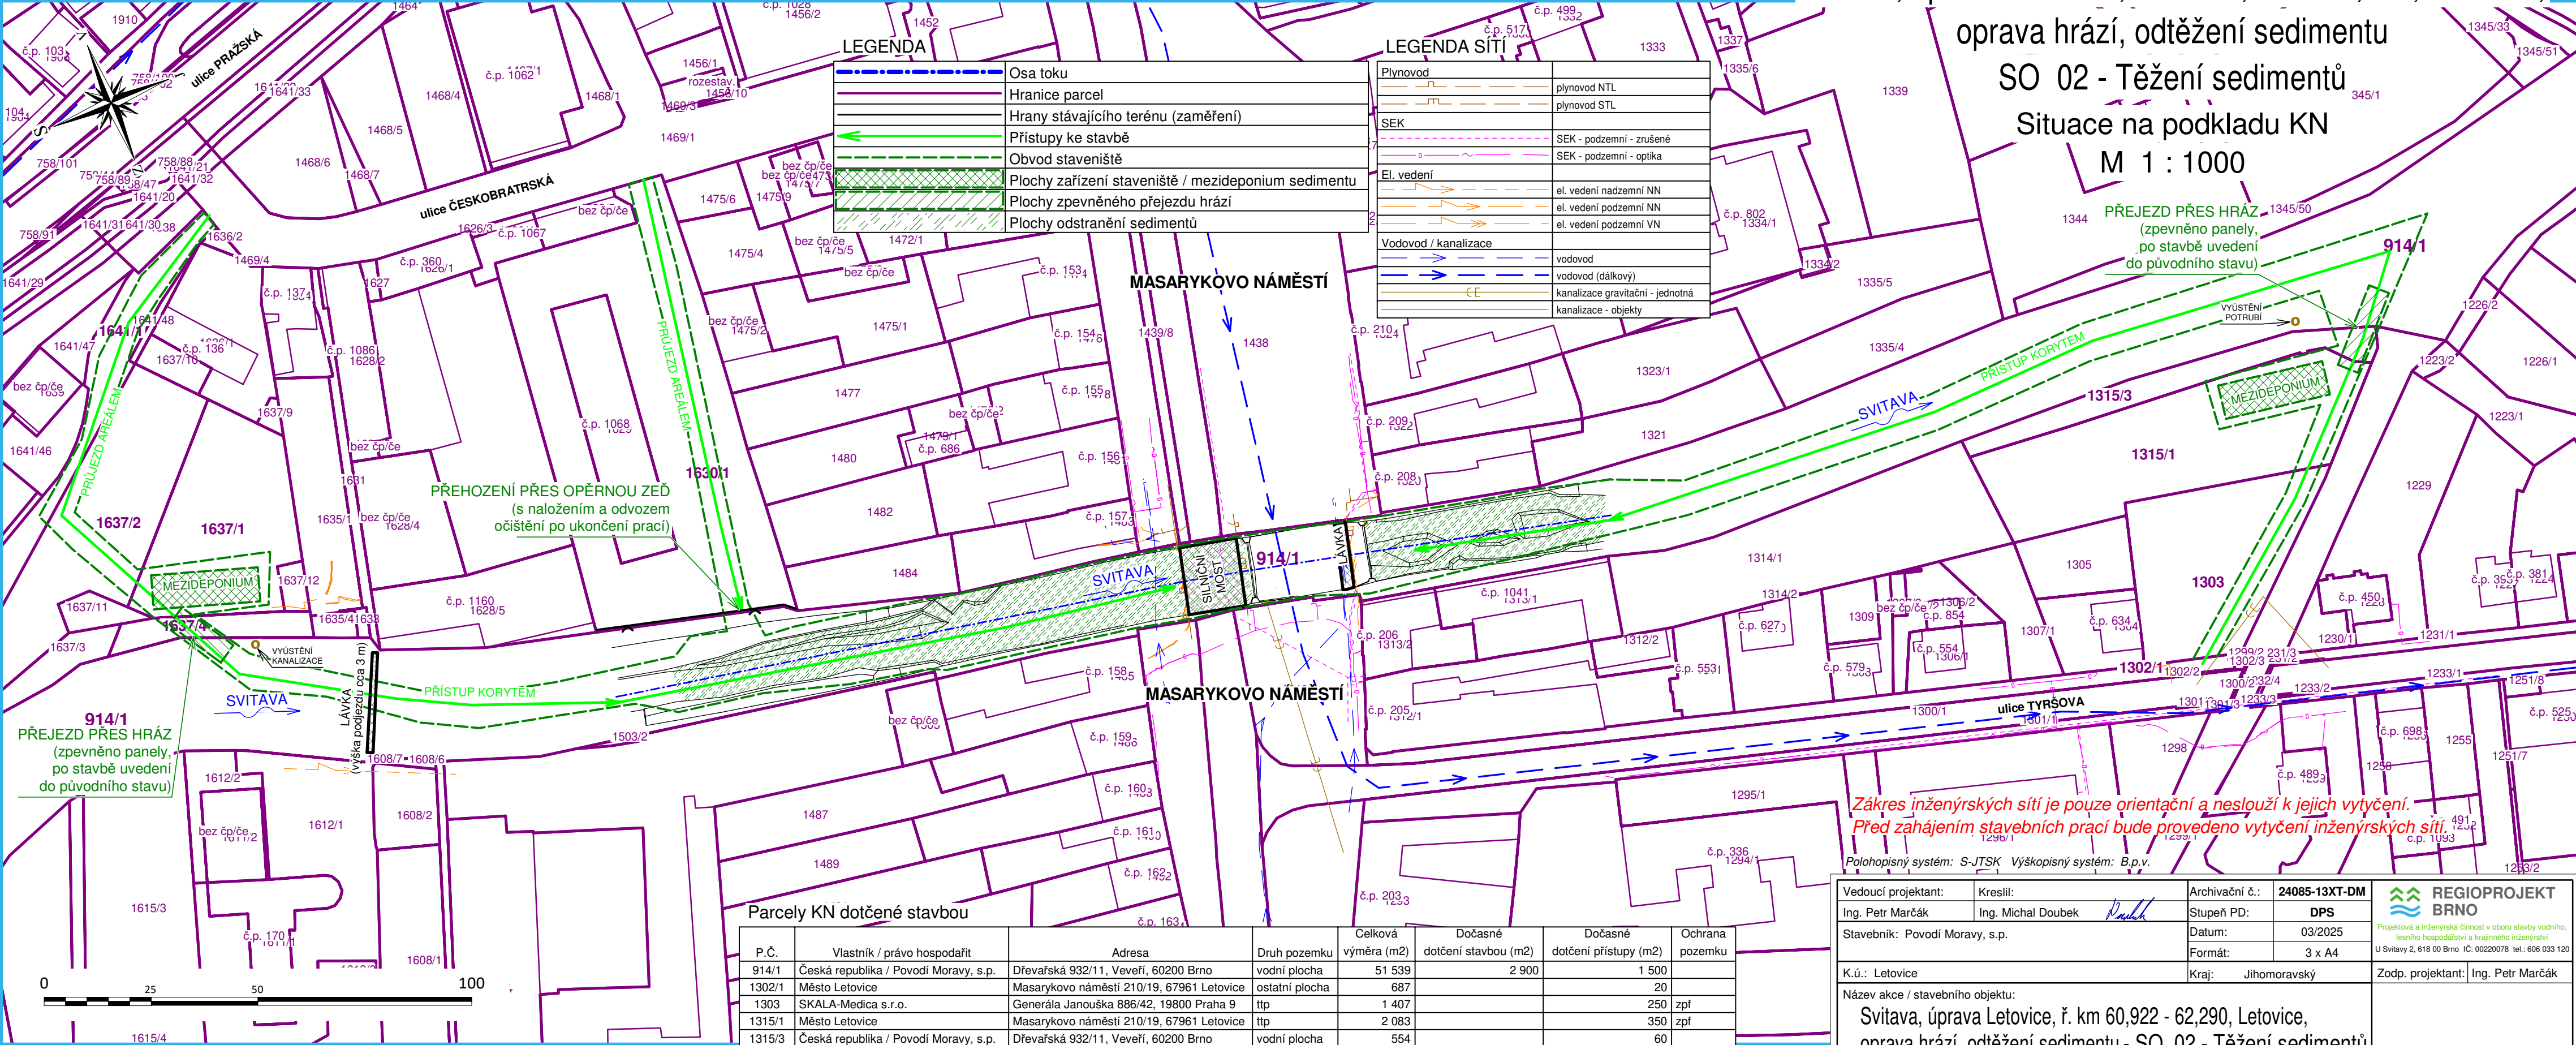


Parcelly KN dotčené stavbou

P.Č.	Vlastník / právo hospodařit	Adresa	Druh pozemku	Celková výměra (m2)	Dočasné dotčení stavbou (m2)	Dočasné dotčení přístupy (m2)	Ochrana pozemku
914/1	Česká republika / Povodí Moravy, s.p.	Dřevařská 932/11, Veveří, 60200 Brno	vodní plocha	51 539	2 900	1 500	
1302/1	Město Letovice	Masarykovo náměstí 210/19, 67961 Letovice	ostatní plocha	687		20	
1303	SKALA-Medica s.r.o.	Generála Janouška 886/42, 19800 Praha 9	ttp	1 407		250	zpf
1315/1	Město Letovice	Masarykovo náměstí 210/19, 67961 Letovice	ttp	2 083		350	zpf
1315/3	Česká republika / Povodí Moravy, s.p.	Dřevařská 932/11, Veveří, 60200 Brno	vodní plocha	554		60	
1630/1	Město Letovice	Masarykovo náměstí 210/19, 67961 Letovice	ostatní plocha	3 469		500	
1637/1	Město Letovice	Masarykovo náměstí 210/19, 67961 Letovice	ostatní plocha	1 360		250	
1637/2	Město Letovice	Masarykovo náměstí 210/19, 67961 Letovice	ostatní plocha	1 578		150	
1637/4	Česká republika / Povodí Moravy, s.p.	Dřevařská 932/11, Veveří, 60200 Brno	zahrada	269		30	zpf
1641/1	Město Letovice	Masarykovo náměstí 210/19, 67961 Letovice	ostatní plocha	799		300	

Zákres inženýrských sítí je pouze orientační a neslouží k jejich vytyčení.
Před zahájením stavebních prací bude provedeno vytyčení inženýrských sítí.

Polohopisný systém: S-JTSK Výškopisný systém: B.p.v.

Vedoucí projektant:	Kreslil:	Archivační č.:	24085-13XT-DM	 REGIOPROJEKT BRNO <small>Projektová a inženýrská činnost v oboru stavby vodního, lesního hospodářství a krajinného inženýrství U Svitavy 2, 618 00 Brno IČ: 00220078 tel.: 606 033 120</small>	
Ing. Petr Marčák	Ing. Michal Doubek	Stupeň PD:	DPS		
Stavebník: Povodí Moravy, s.p.		Datum:	03/2025		
		Formát:	3 x A4		
K.ú.: Letovice		Kraj:	Jihomoravský	Zodp. projektant:	Ing. Petr Marčák
Název akce / stavebního objektu: Svitava, úprava Letovice, ř. km 60,922 - 62,290, Letovice, oprava hrází, odtěžení sedimentu - SO 02 - Těžení sedimentů					
Obsah:				Měřítko:	Výkres číslo:
Situace na podkladu KN				1 : 1000	C.2.b