

KRAJ
KATASTRÁLNÍ ÚZEMÍ
PARCELY
DRUH POZEMKŮ

KORYTO PŘÍTOKU
ř.km 0,00000 – 0,09149
M 1:200/100

KARLOVARSKÝ									
DRAŽOV [632325]									
3633	199.	2997	199	197.	1988/3				197
DST. PLOCHA	VODNÍ DÍLO	TTP.	VD.	VODNÍ DÍLO	VODNÍ PLOCHA				VD
								1988/1	TTP

SROVNÁVACÍ ROVINA

STÁV. LEVÝ BŘEH

STÁV. PRAVÝ BŘEH


NIVELETA DNA

TERÉN V OSE


STANIČENÍ (km)
(m)

SKLONOVÉ POMĚRY

SMĚROVÉ POMĚRY

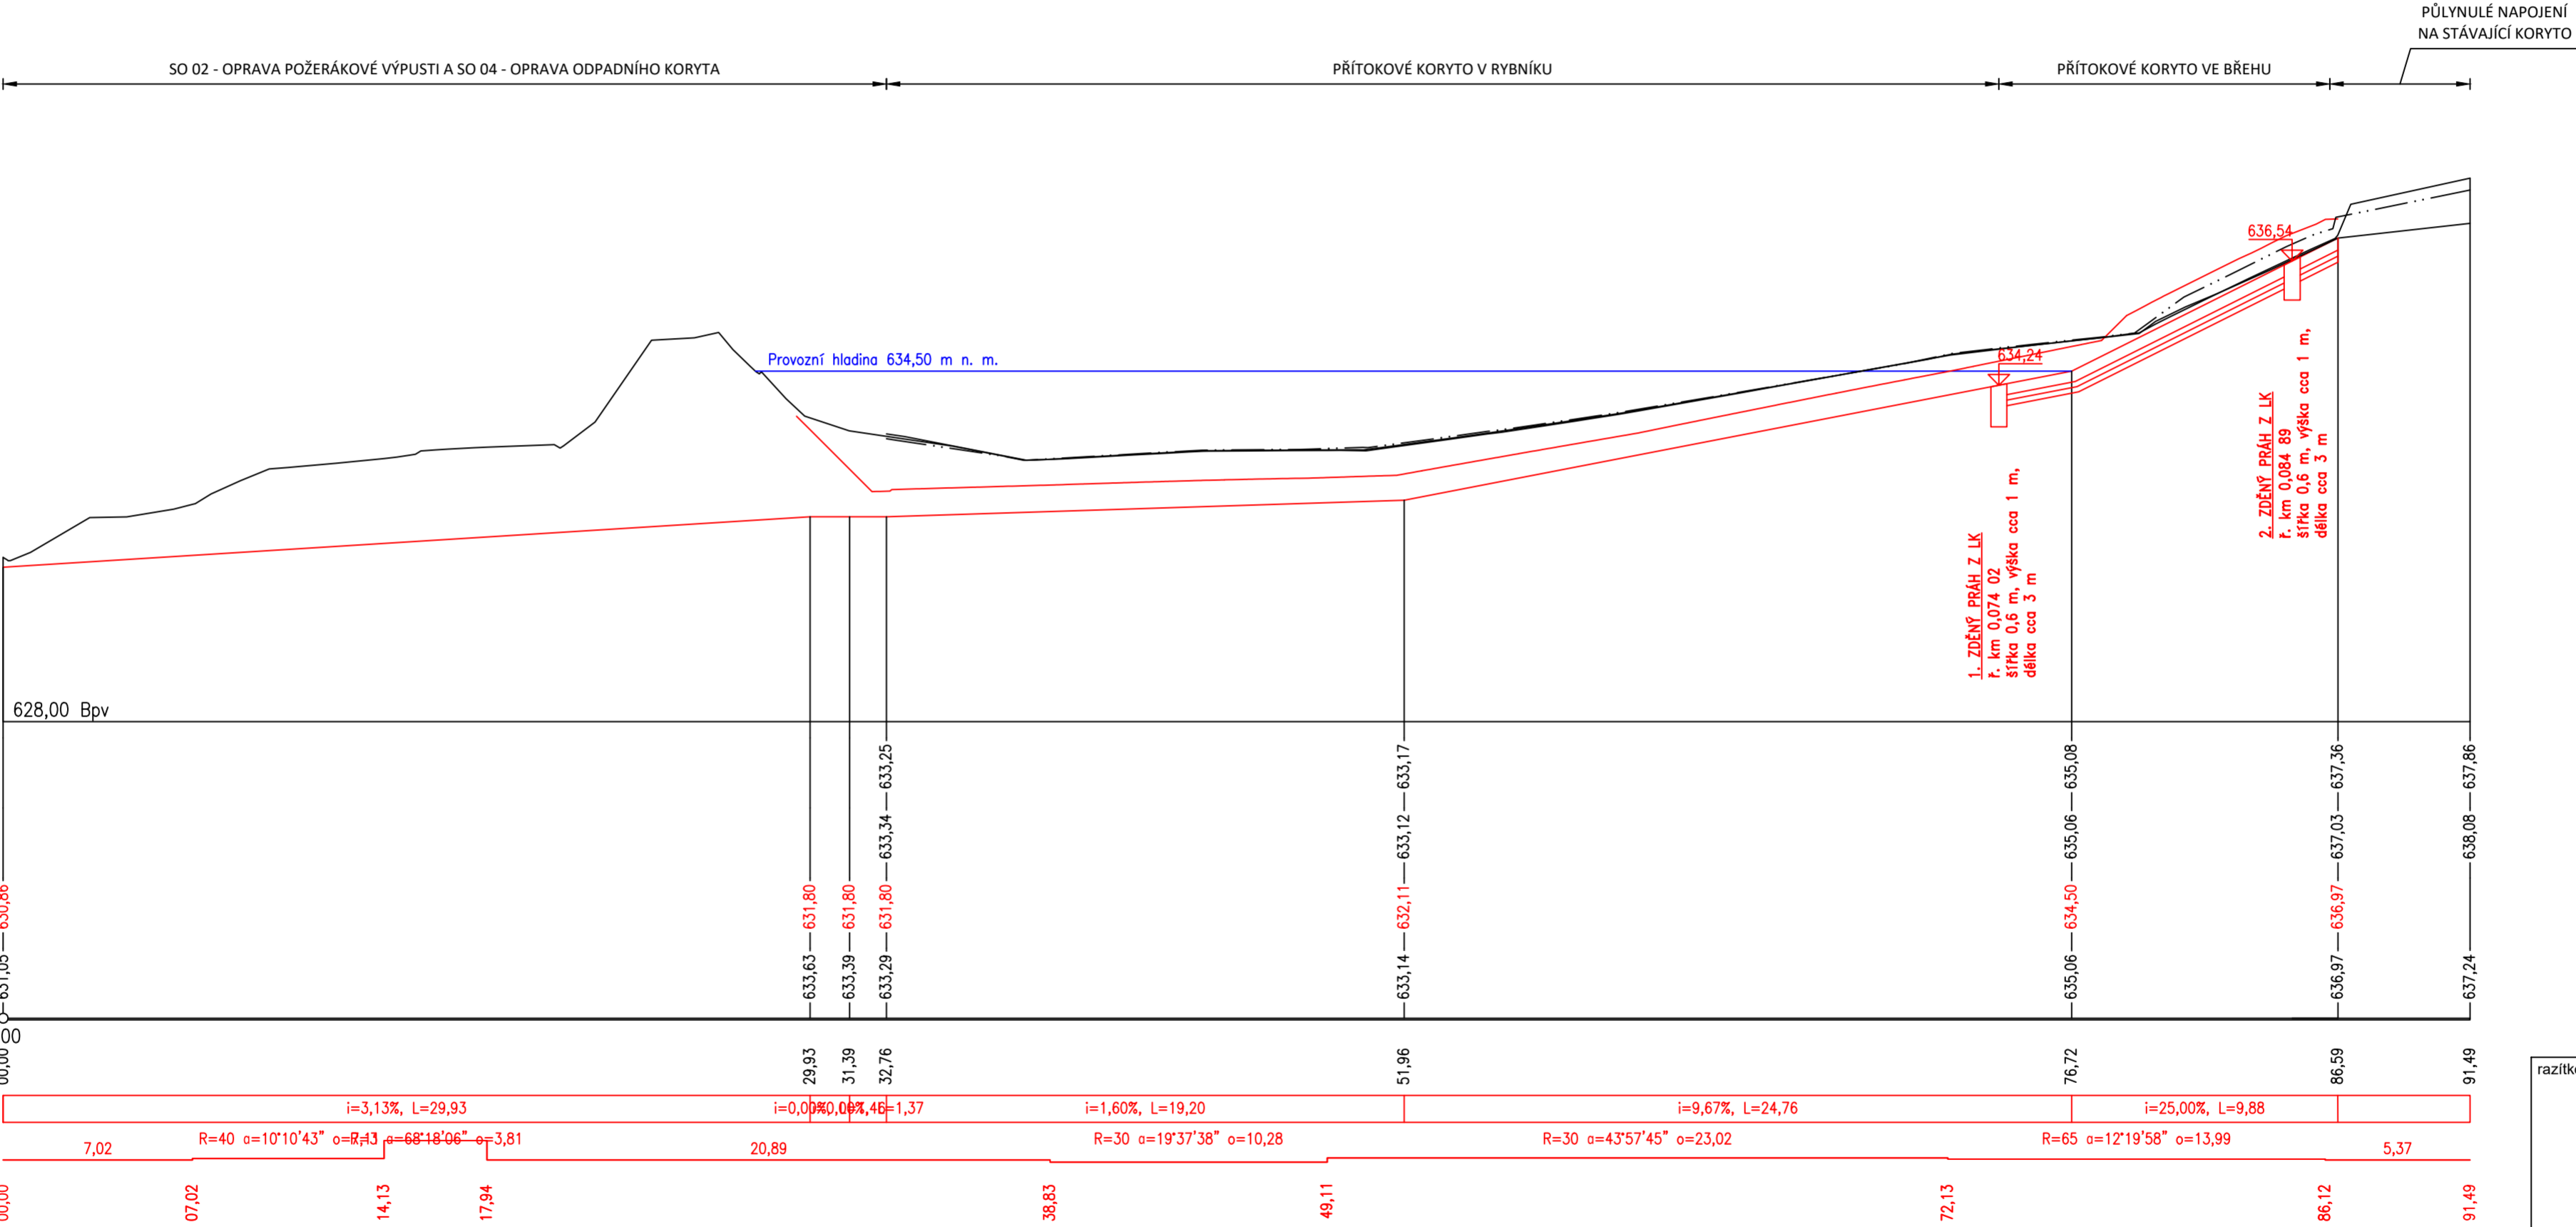

razítko, paré č.:

Vypracoval:	Kreslil:	Zodp. projektant:	Vedoucí odboru OPI:	 <div>Povodí Ohře, s.p. Bezručova 4219 Chomutov</div>	
Ing. Jan Jirásek	Ing. Jan Jirásek	Ing. Jan Jirásek	Ing. M. Beržinský		
Kraj: Karlovarský		PÚ: Karlovy Vary			
Stavebník: Povodí Ohře, s. p., Bezručova 4219, 430 03 Chomutov					
MVN Horní Dražov - funkční objekty				Formát:	630x396
				Datum:	04/2022
				Účel:	DSP/DPS
				Číslo akce:	502 827
				Arch.č.	KV-07/2019
SO 03 - Rekonstrukce přítokového koryta Podélný profil				Měřítko:	č.výkr.
				1:200/100	D.3.3

souřad. systém S-JTSK, výškový systém Bpv