



KATASTRÁLNÍ ÚZEMÍ:	DRNHOLEC	JEVIŠOVKA
PARCELNÍ ČÍSLO:	8187/12	1378/3
DRUH POZEMKU:	ZASTAVĚNÁ PLOCHA A NÁDVOŘÍ	ZASTAVĚNÁ PLOCHA A NÁDVOŘÍ

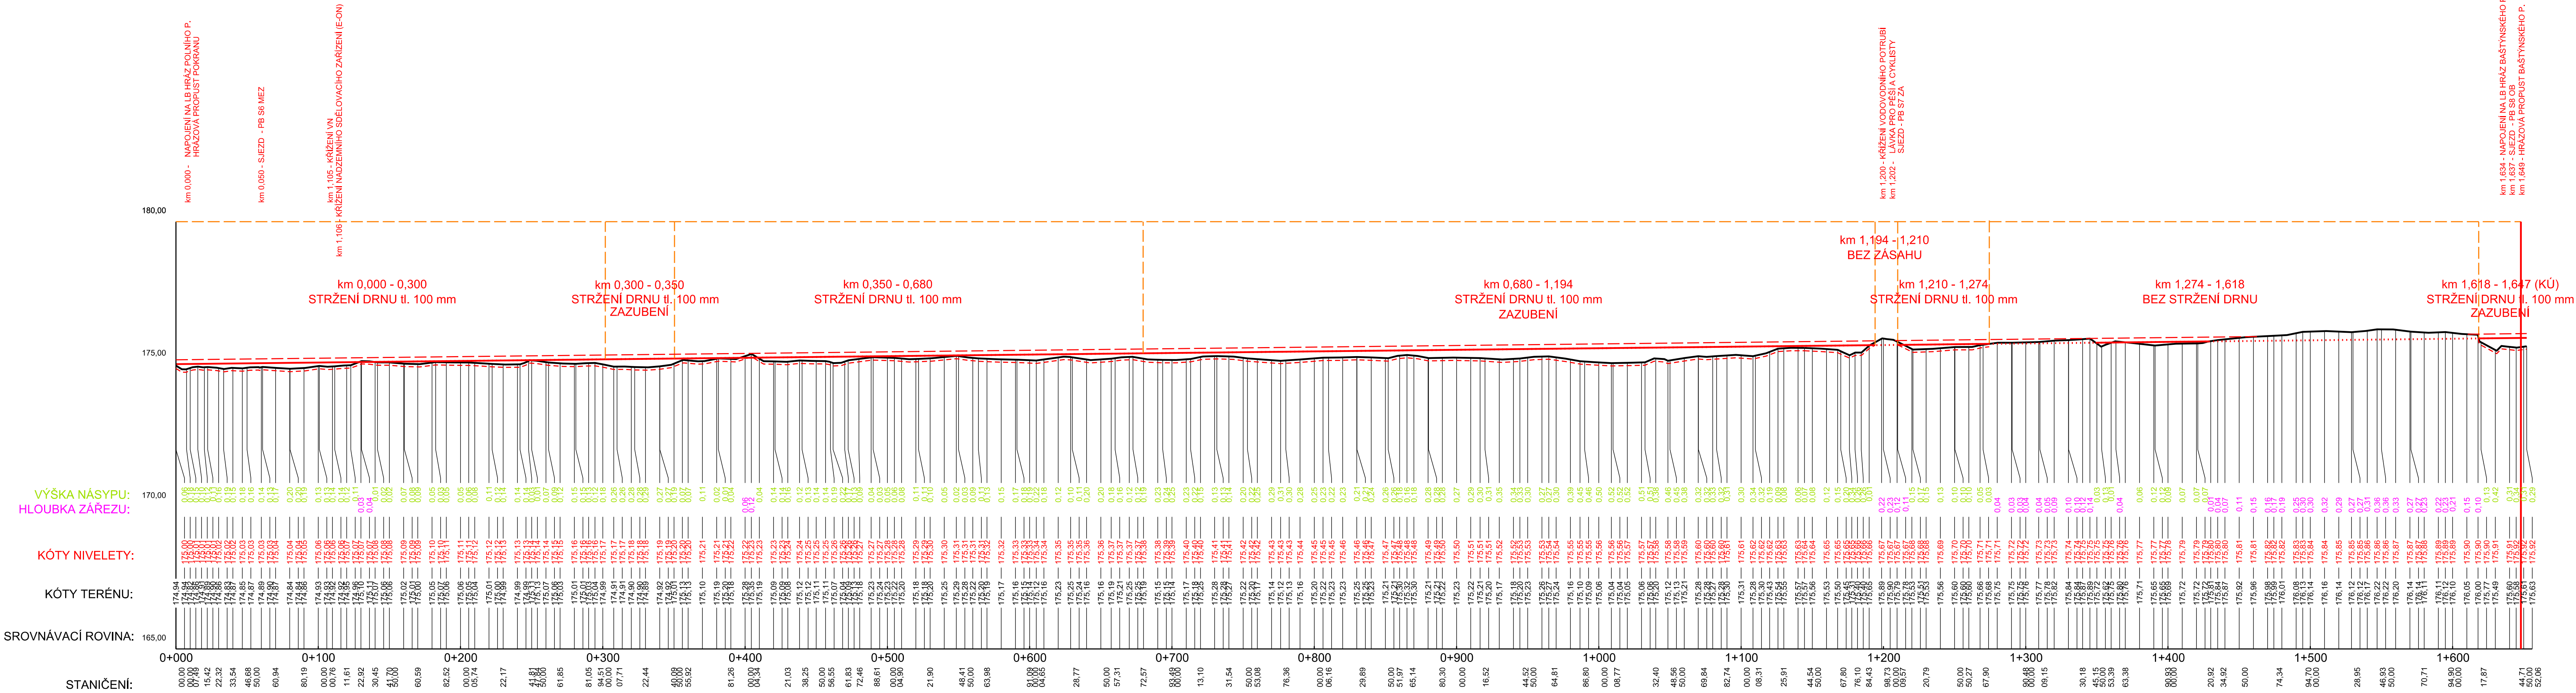

Souř. systém: S-JTSK		Výšk. systém: BP	
AKCE:	DYJE, DRNHOLEC – NOVÝ PŘEROV, KM 79,560 – 85,534, DOSYPÁNÍ KORUNY LB, PB HRÁŽE	 AGROPROJEKT PSO s.r.o. Slavičkovská 840/1b, 638 00 Brno Tel.: 533 033 934 www.agroprojektpso.cz	
K.Ú.:	DRNHOLEC, JEVIŠOVKA, NOVÝ PŘEROV	VED. PROJEKTANT:	ING. J. HERMANY
OBEC:	DRNHOLEC, JEVIŠOVKA, NOVÝ PŘEROV	AUTOR. INŽENÝR:	ING. J. HERMANY
KRAJ:	JIHOMORAVSKÝ	PROJEKTANT:	ING. P. PROKOP
OBJEDNATEL:	POVODÍ MORAVY, S.P., DŘEVARSKÁ 932/11, 602 00 BRNO	PROJEKTANT :	
		Č. ZAKÁZKY:	105-3058-19
STUPEŇ:	DOKUMENTACE PRO OHláŠENÍ STAVBY	MĚŘÍTKO:	1 : 2000/100
OBSAH:	SO02 - PODÉLNÝ PROFIL	DATUM:	V/2019
		PŘÍLOHA: PARÉ:	D.2.2