



Podélný profil - 3. část
M 1:1000/100

Katastrální území
Druh pozemku
Parcelní číslo

Opavice
km 13,067 - 15,685

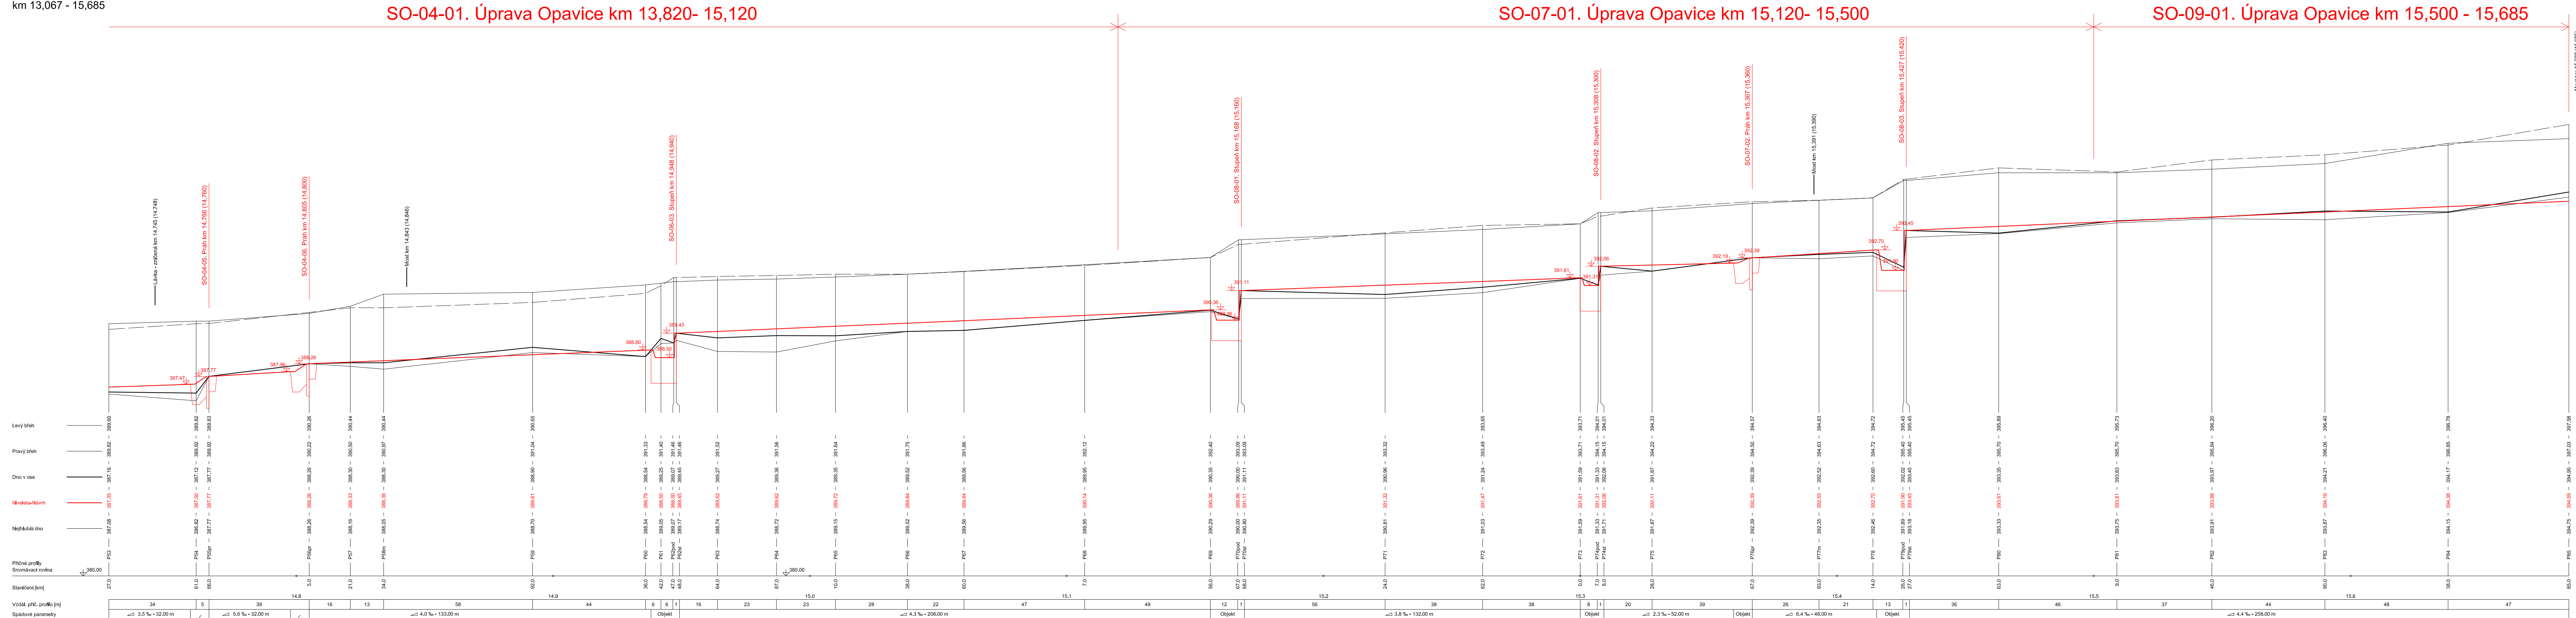

Výškový systém Balt p.v.
Souřadnicový systém: JTSK

 Povodí Odry <i>státní podnik</i>	PROJEKTANT: Ing. Dalibor Rajnoch	SOUPRAVA
	ZOOPOVĚDNÝ PROJEKTANT: Ing. Dalibor Rajnoch	
	VEDOUČÍ ODĚLENÍ: Ing. Dalibor Rajnoch	
	VEDOUČÍ ODBORU: Ing. Jiří Skolník	
oddělení projekce Varenská 49, 701 26 Ostrava 1 tel. 596 657 111		DATUM: březen 2025
VT Opavice – M. Albrechtice, km 12,967 – 15,685 PŠ 2024 Podélný profil 3. část		POČET A4: 6 MĚŘÍTKO: 1:1000/100 STUPEŇ: DPS ARCHIVNÍ ČÍSLO: 04/2025
INVESTOR: Povodí Odry, státní podnik		ČÍSLO PŘÍLOHY:
ORČE: Město Albrechtice	STAVEBNÍ ÚŘAD: Město Albrechtice	D.1.1.3.2.3