


SO02 - PODÉLNÝ PROFIL

M 1:1000/100

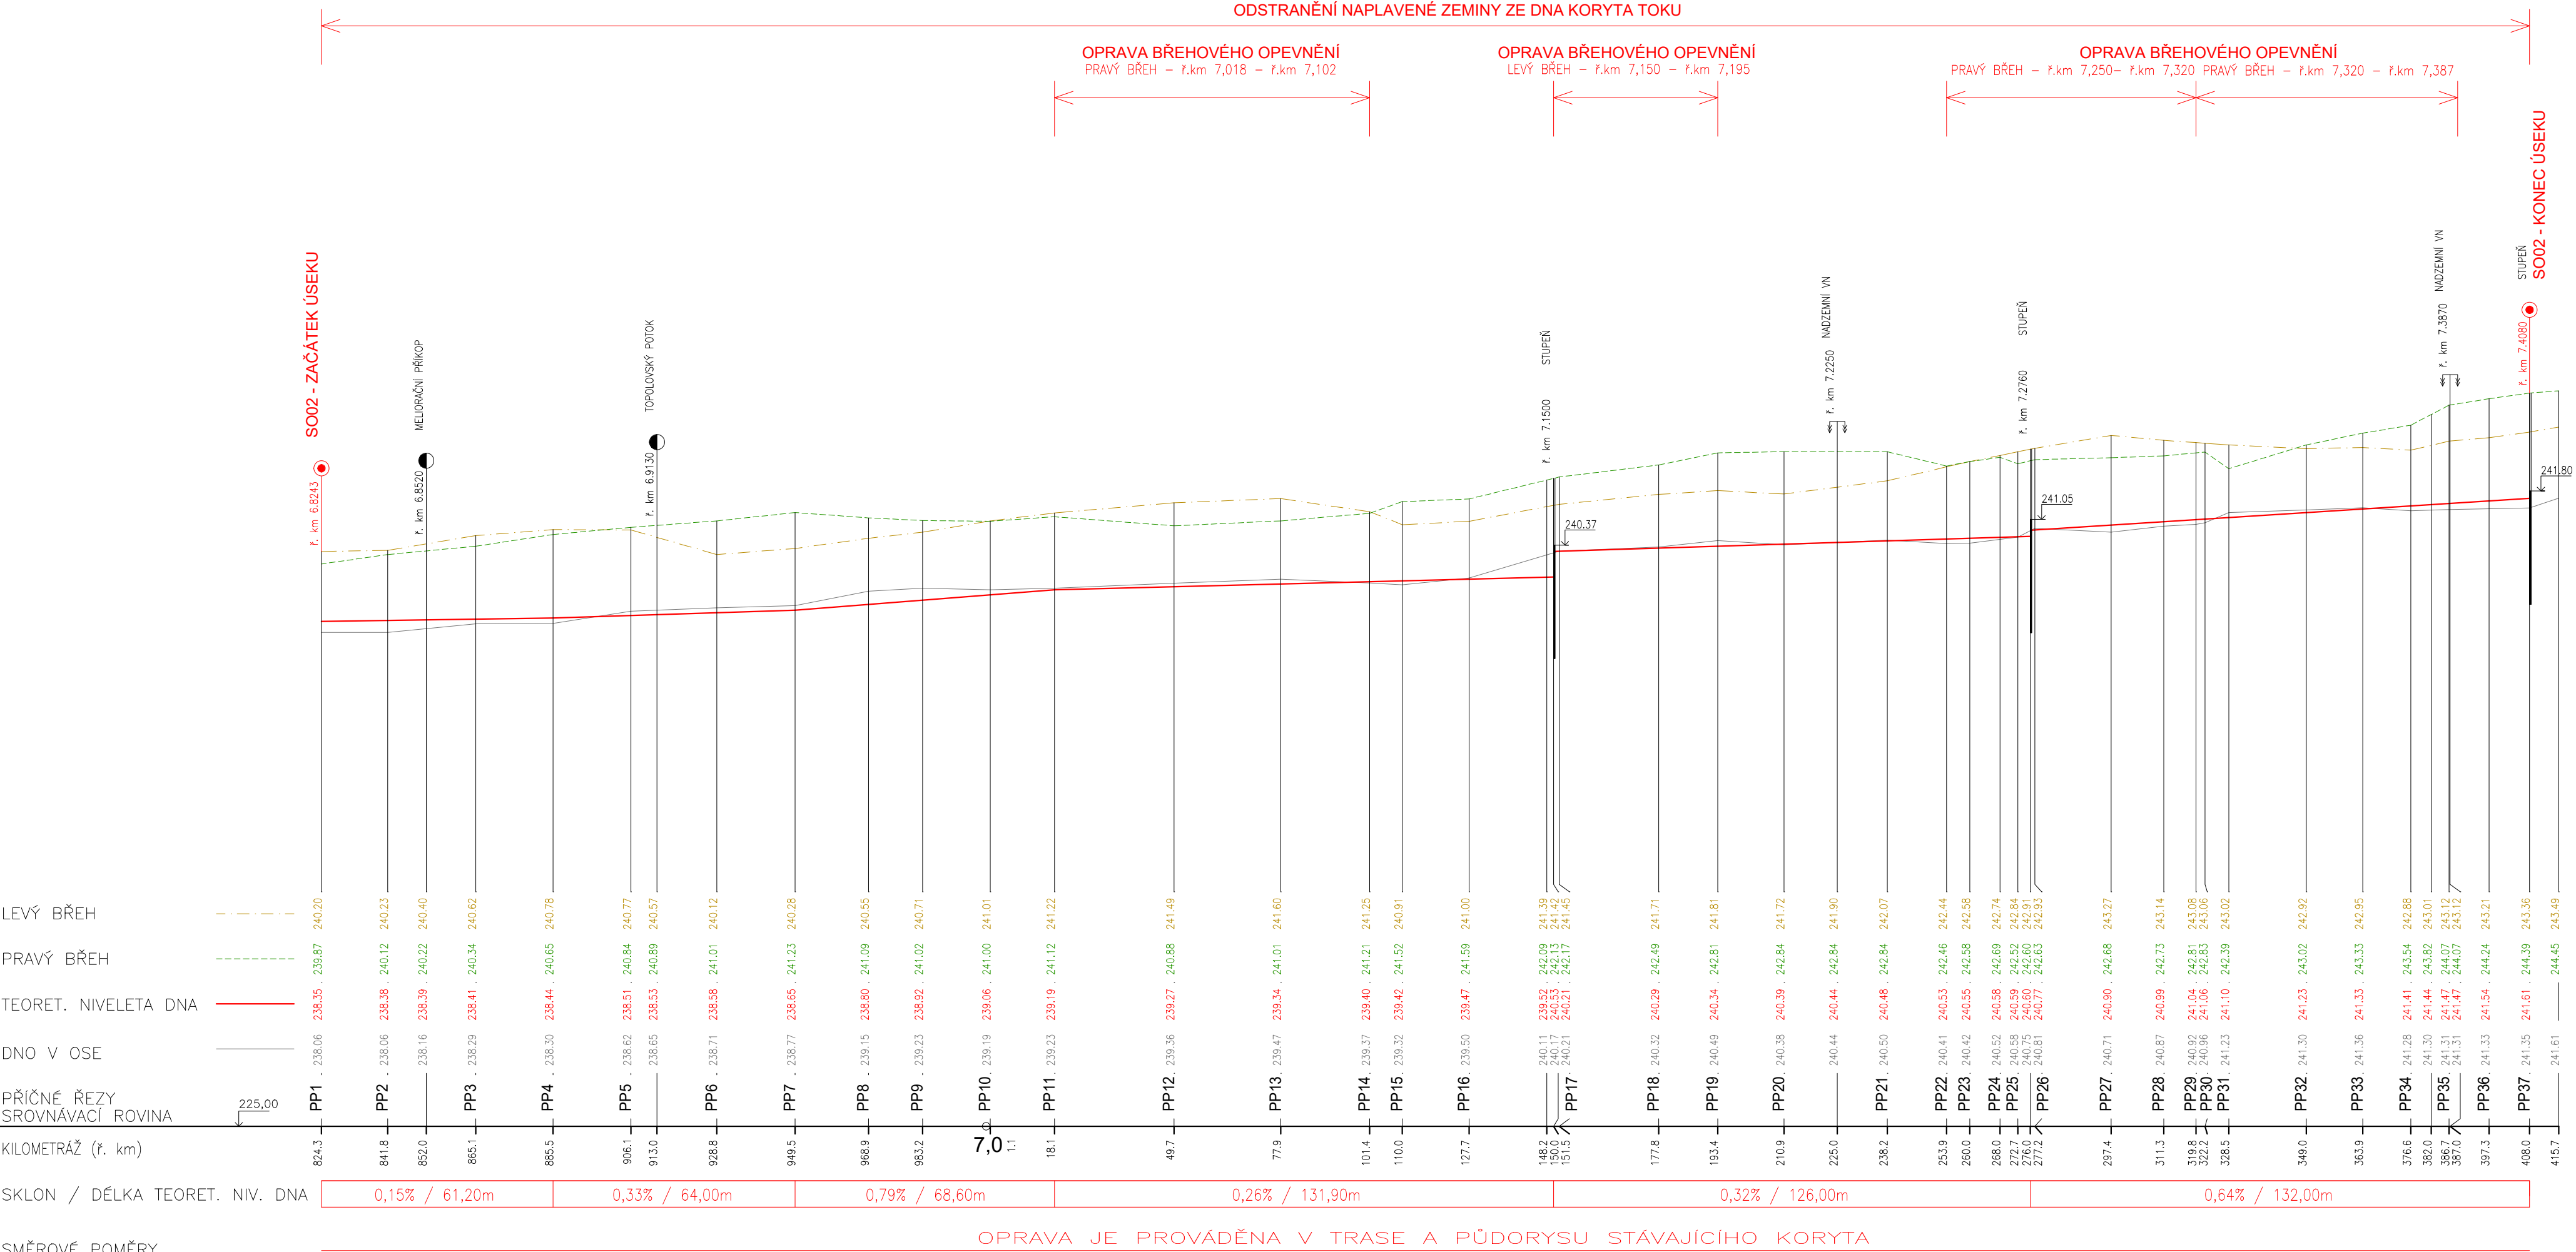

Zodpovědný pracovník	Vypracoval		 AQUA CENTRUM Břeclav s.r.o.
Ing. Milan Bartolšic	Ing. Jan Vorašíněk		
Investor: Povodí Moravy, s.p., Dřevařská 11, 60200 Brno			
Akce: Nivnička, Úprava Nivničky, ř.km. 6,600-7,400 oprava opevnění a příčných objektů DOKUMENTACE PRO PROVÁDĚNÍ STAVBY			Formát
Průloha: SO02 – OPRAVA KORYTA V km 6,824 – km 7,408 PODÉLNÝ PROFIL			Datum
			Číslo stavby
			Číslo přílohy