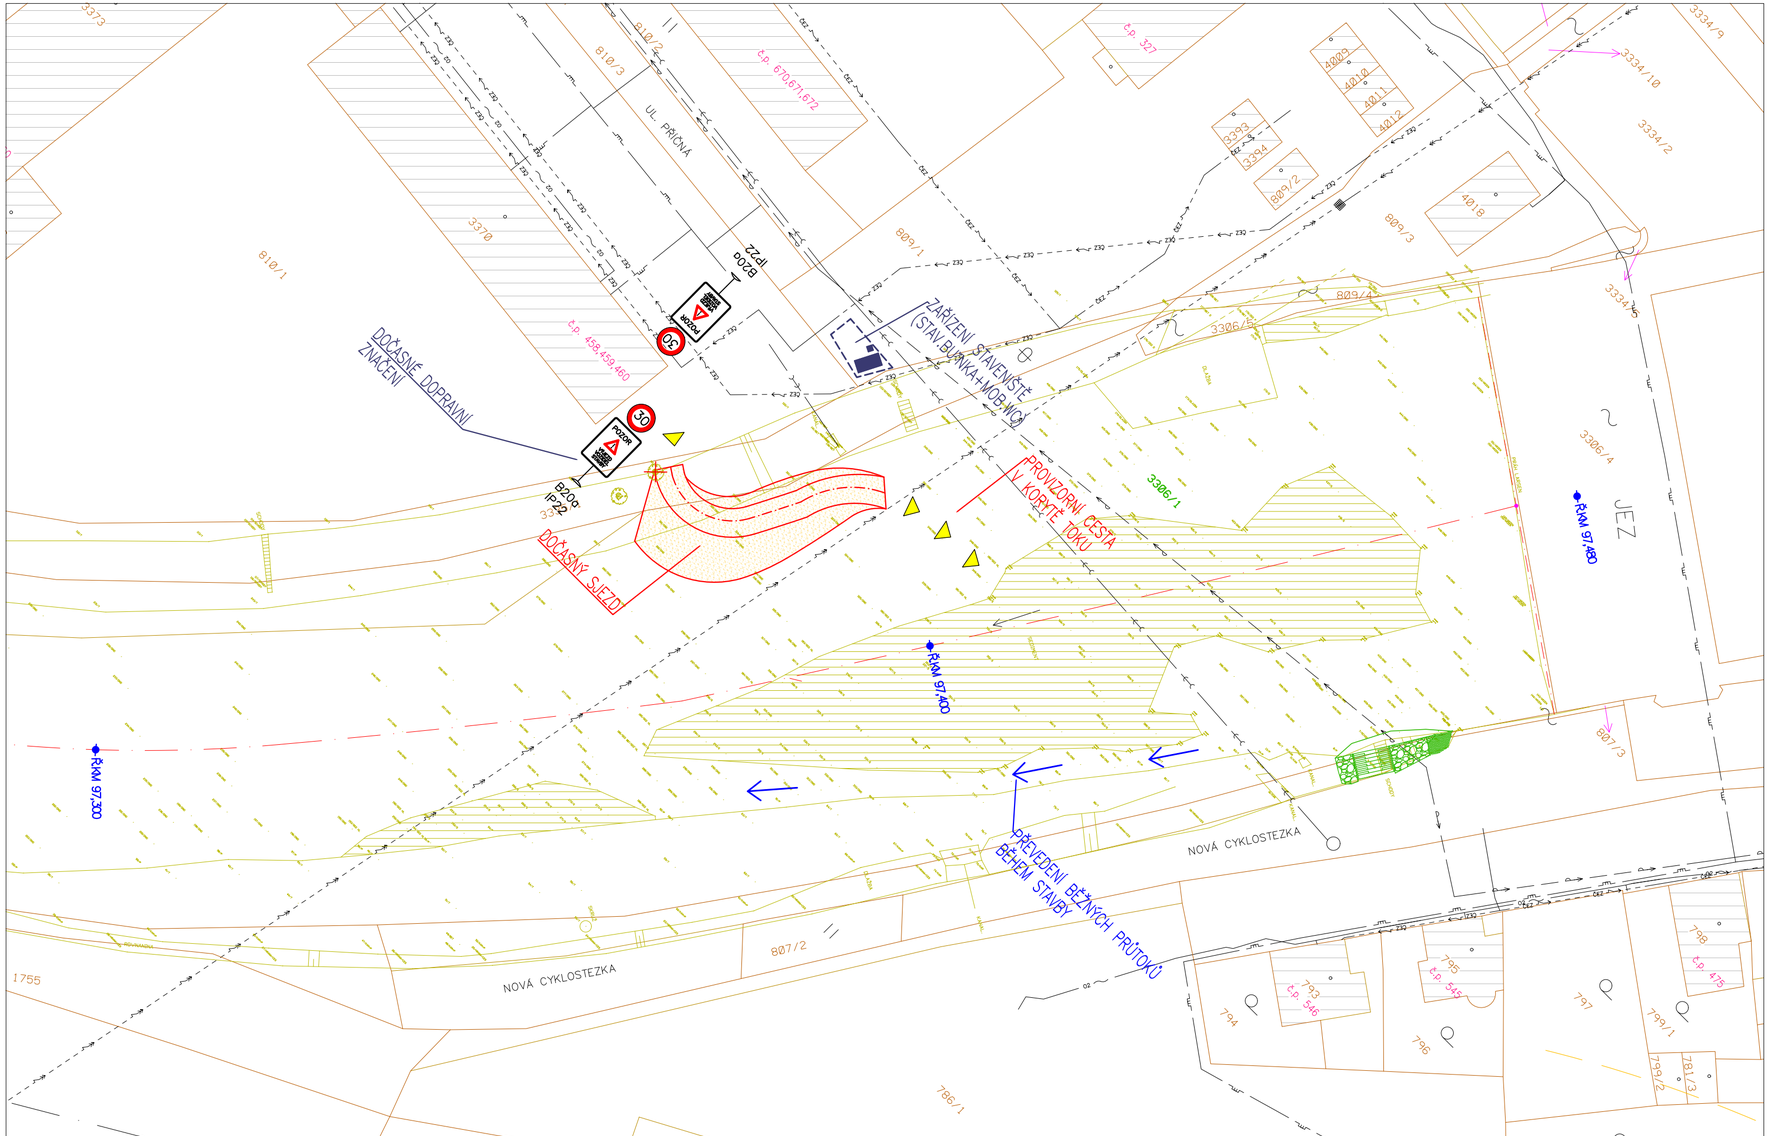

LEGENDA:

- nový stav
- č.p.46 čísla popisná
- hranice katastrálního území
- hranice pozemkových parcel
- slučky
- geodetické zaměření
- přístup na staveniště
- prostor zařízení staveniště
- xxx pozemek dotčený stavbou

stávající sítě:

- podzemní sdělovací vedení CETIN
- nadzemní vedení NN ČEZ Distribuce
- podzemní vedení NN ČEZ Distribuce
- plynovod GASNET
- vodovod SCVAK a.s.
- splašková kanalizace SCVAK a.s.
- dešťová kanalizace město Železný Brod

ZAKRESLENÍ INŽENÝRSKÝCH SÍTÍ JE POUZE ORIENTAČNÍ!
PŘED ZAHÁJENÍM STAVBY JE NUTNO PROVÉST JEJICH VYTÝČENÍ.

zodpovědný projektant: Ing. Tomáš Klikar	vypracoval: Ing. Tomáš Klikar	paré:
kraj: Liberecký	obec: Železný Brod (k.ú. Železný Brod)	
investor: Povodí Labe, státní podnik, Víta Nejedlého 951, 500 03 Hradec Králové		

Ing. Tomáš Klikar
PROJEKCE VODOHOSPODÁŘSKÝCH STAVEB
Úprkova 22/40, Hradec Králové 500 09
IČ: 73993743

Jizera, Železný Brod, odstranění nánosů v ř.km 97,300 – 97,550

Výkres ZOV

č.zak.	05/2025
stupeň	ZPD
datum	květen 2025
formát	3 A4
měřítko:	1:1000
číslo přílohy:	C.6