

KATASTRY
PARCELNÍ ČÍSLA
DRUH POVRCHU

DALIMĚŘICE
983/1
VODNÍ TOK

PODÉLNÝ PROFIL KORYTA
MĚŘÍTKO 1:500/100

ČÍSLO PF

HORNÍ HRANA PRAVÝ BŘEH

HORNÍ HRANA LEVÝ BŘEH


VÝKOP

NOVÝ STAV

ZAMĚŘENÉ DNO KORYTA

SROVNÁVACÍ ROVINA

STANIČENÍ [km/m]

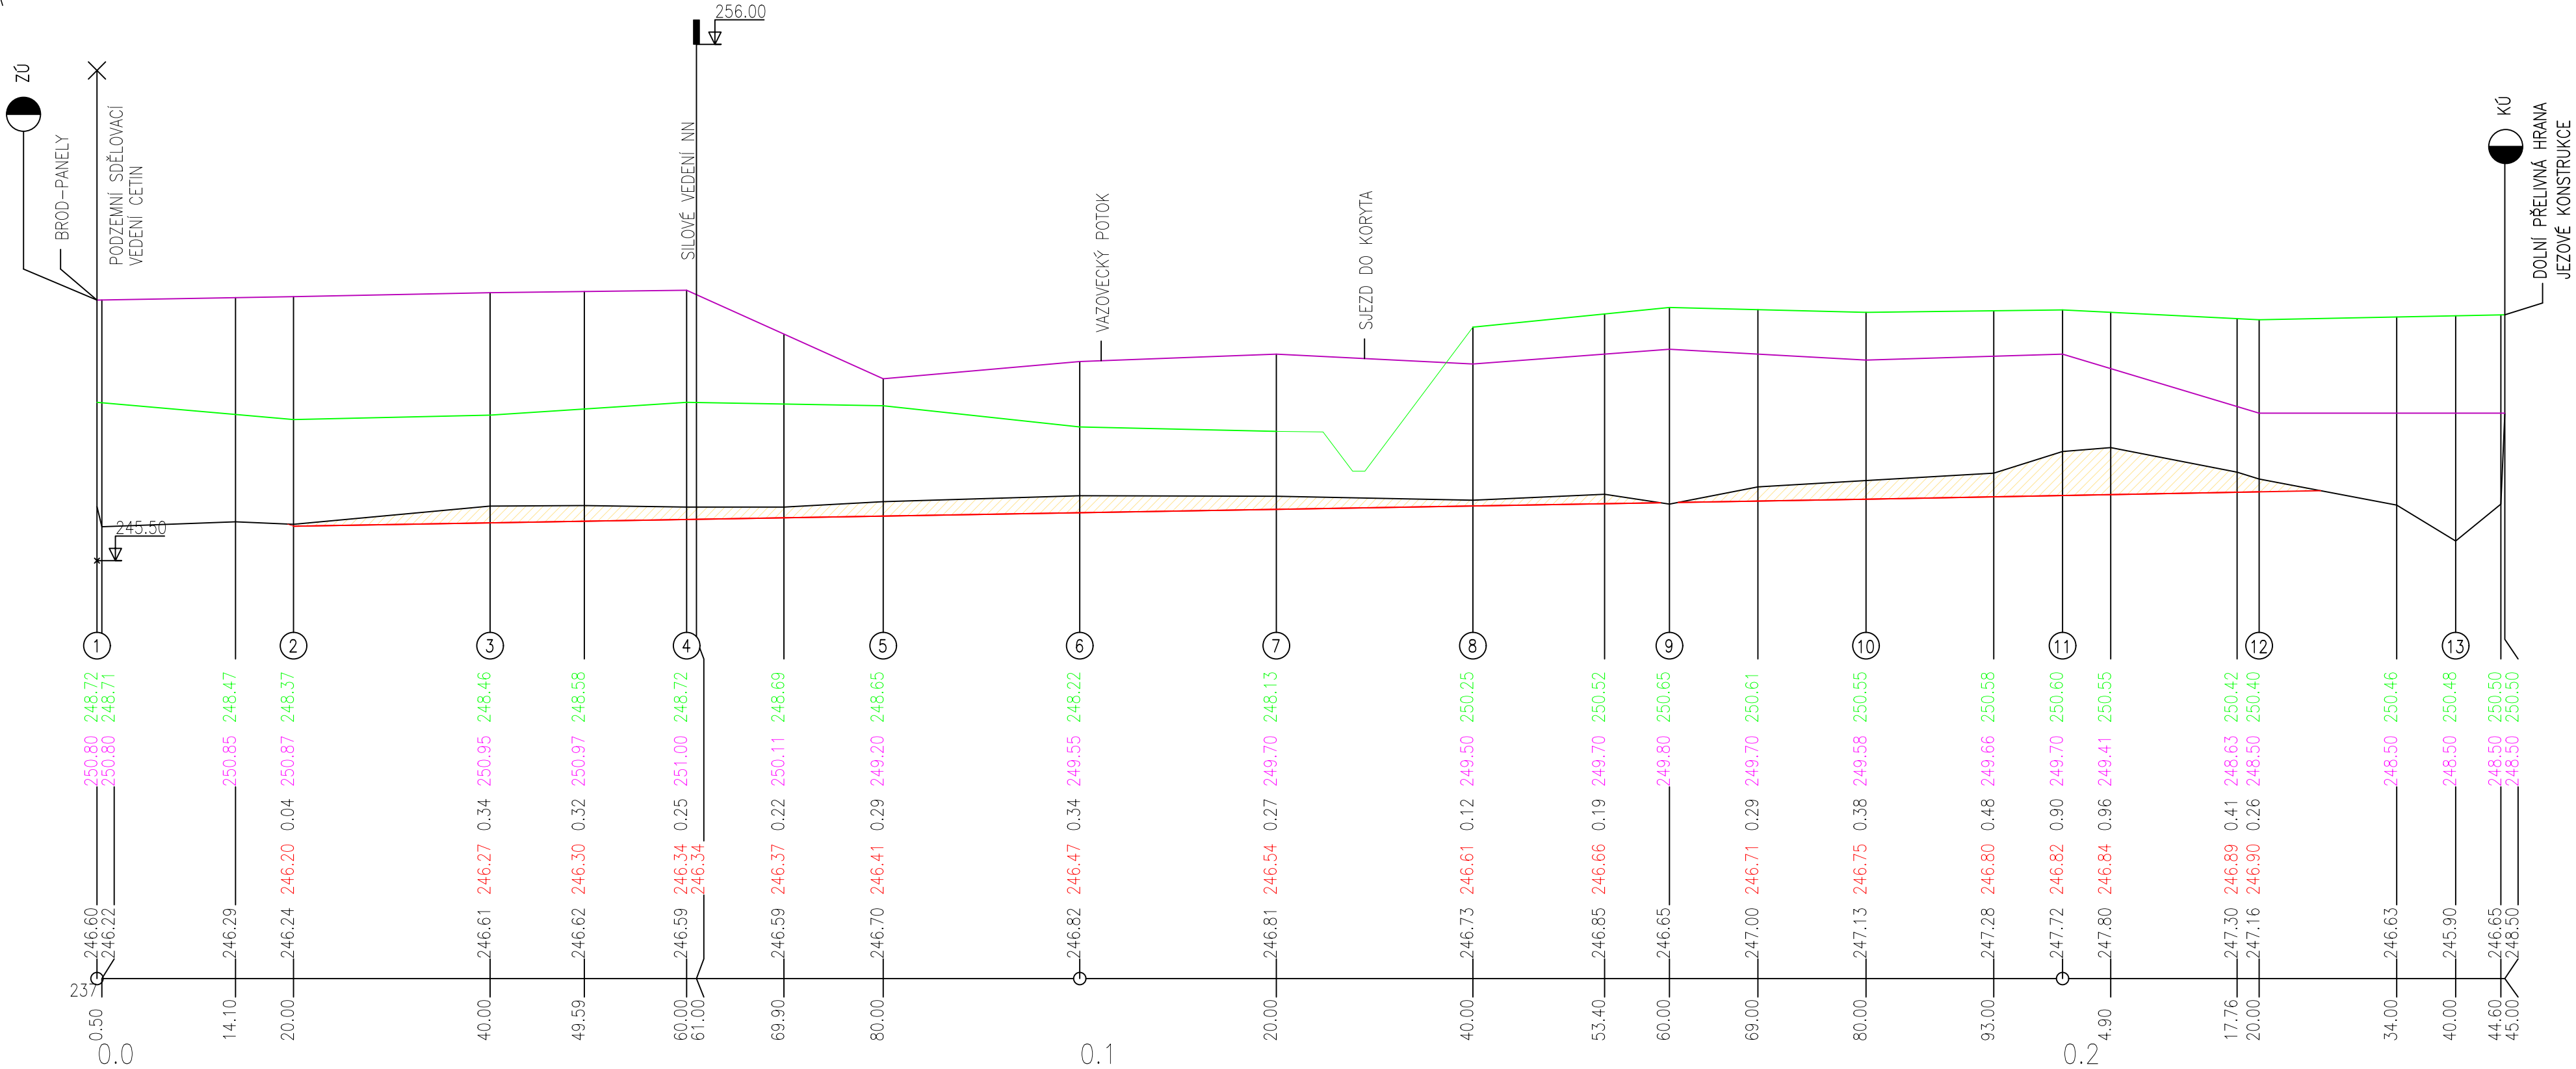

zodpovědný projektant:		vypracoval:		paré:		Ing. Tomáš Klikar PROJEKCE VODOHOSPODÁŘSKÝCH STAVEB Úprkova 22/40, Hradec Králové 500 09 IČ: 73993743	
Ing. Tomáš Klikar		Ing. Tomáš Klikar					
kraj: Liberecký		obec: Turnov (k.ú. Bukovina u Turnova, Daliměřice)					
investor: Povodí Labe, státní podnik, Váta Nejedlého 951, 500 03 Hradec Králové							
Jizera, Turnov, odstranění nánosů v ř.km 82,200 – 82,450						č.zak.	04/2025
						stupeň	ZPD
						datum	květen 2025
						formát	4 A4
Podélný profil koryta						měřítko:	číslo přílohy:
						1: 500/100	C.3