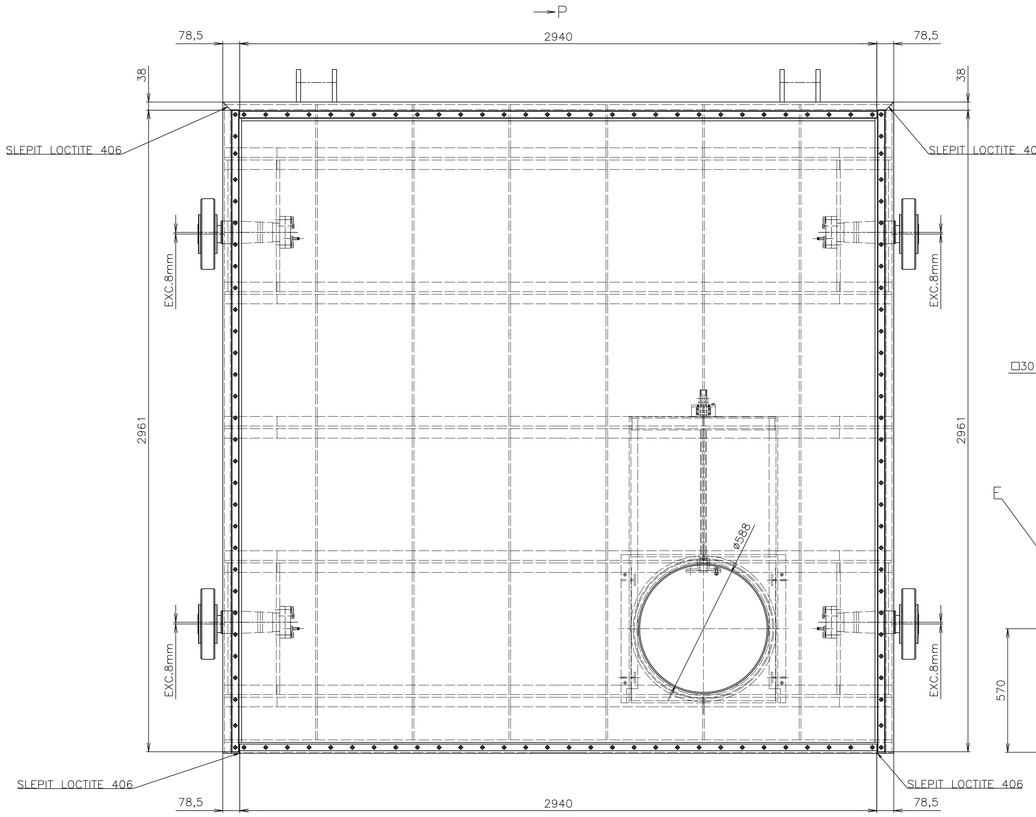

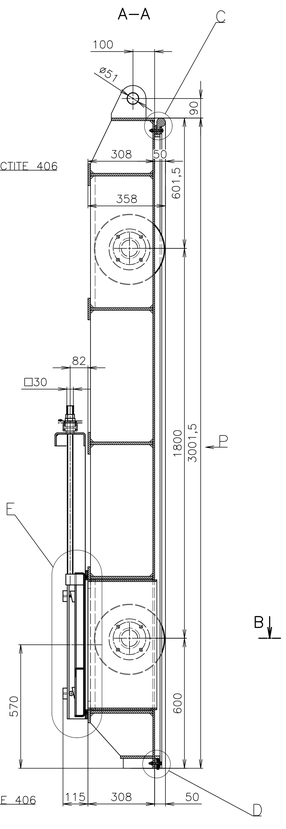

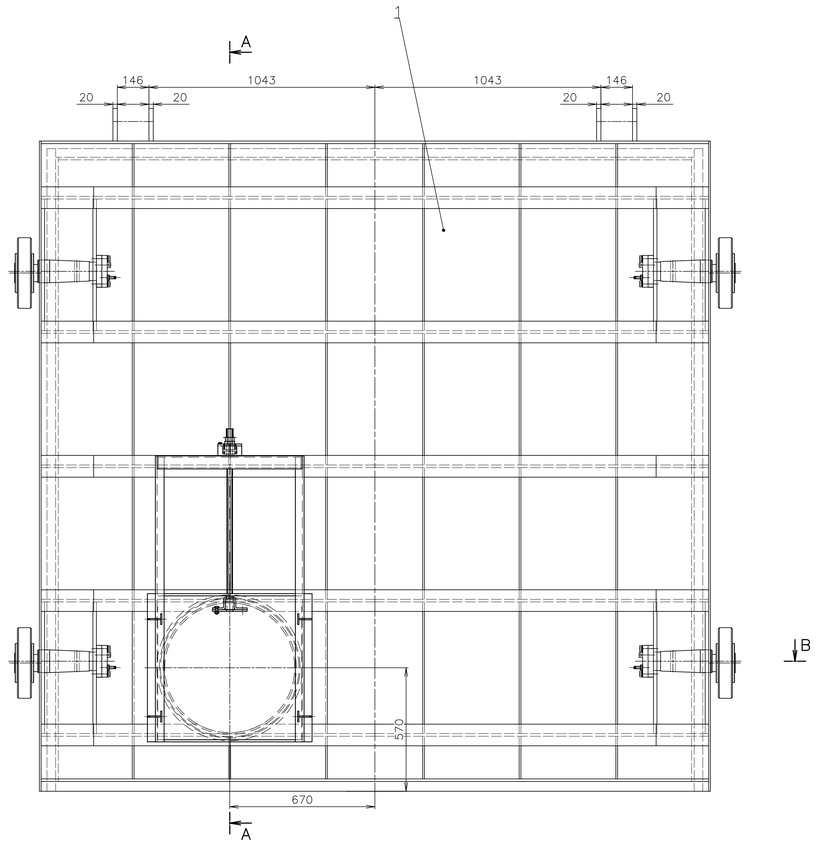

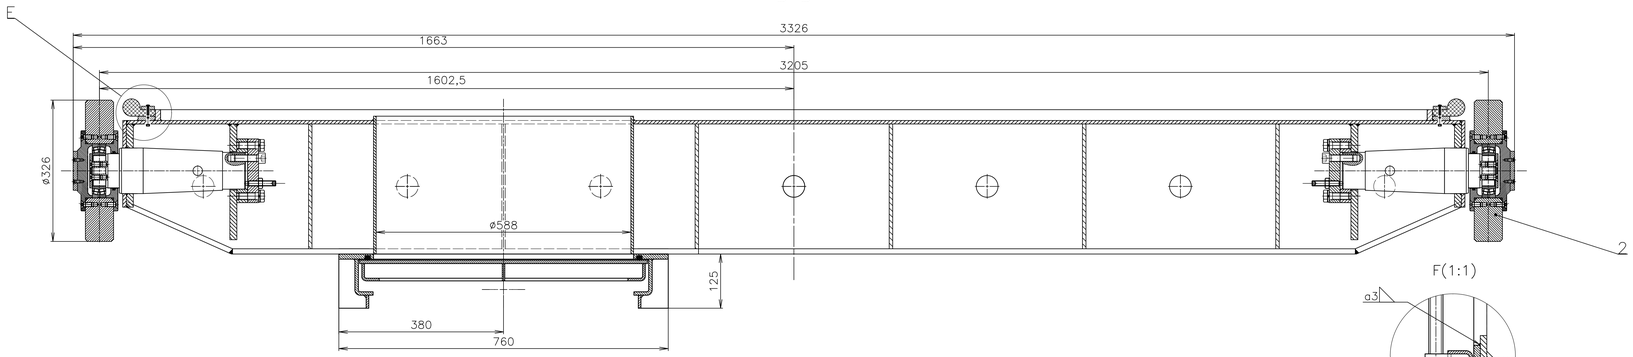

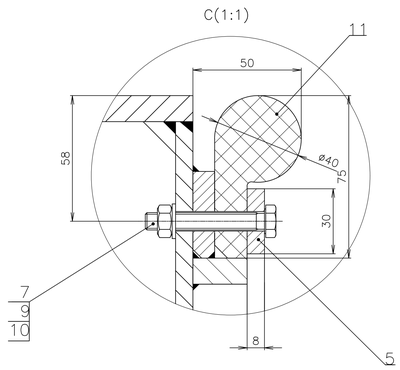

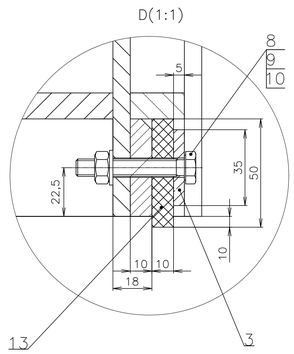

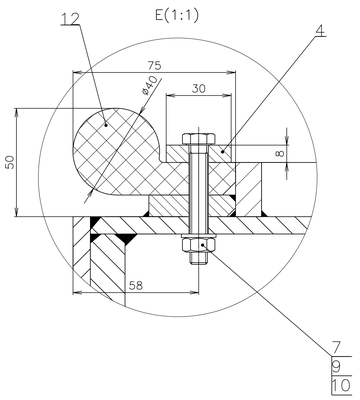

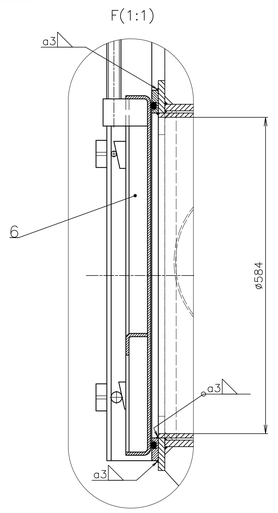

– SVAŘENO 135, SV. DRÁT ER 307 – EN 14341
– PŘESNOST SVAŘENCE DLE ČSN EN ISO 13 920 – CF

1x

Poz.	Název – rozměr	Polotovar	Mater. konečný	Mater. výchozí	Čistá hm.	Číslo výkresu	Poz.
1	50x10-2947		NBR 70Sh		2		13
2	TĚSNĚNÍ „NOTA" ø40 L=3007	02530040	NBR 70Sh		7,5	GUMEX	12
1	TĚSNĚNÍ „NOTA" ø40 L=3097	02530040	NBR 70Sh		7,6	GUMEX	11
120	PODLOŽKA 9	DIN 125	A2		0,01		10
120	MATICE M8	DIN 934	A2		0,01		9
30	ŠROUB M8x50	DIN 933	A2-70		0,03		8
90	ŠROUB M8x55	DIN 933	A2-70		0,03		7
1	UZÁVĚR DN600	SKUPINA	1.4301		107	ÚPRAVA_2 DN600 01	6
2	BOČNÍ LIŠTA PLO 30x8-2961	DIN 1017	1.4301		5,6	3-JHPJSU-01-05	5
1	HORNÍ LIŠTA PLO 30x8-2940	DIN 1017	1.4301		5,4	3-JHPJSU-01-04	4
1	SPODNÍ LIŠTA PLO 30x5-2940	DIN 1017	1.4301		3,4	3-JHPJSU-01-03	3
4	POJEZDOVÉ KOLO	SKUPINA			72,3	2-JHPJSU-01-02	2
1	TABULE SVAŘENEC	SKUPINA			1798	0-JHPJSU-01-01	1

PŘESNOST ISO 2768 –mH | TOLEROVÁNÍ ISO 8015 | PROMÍTÁNÍ | CELK. Č. HMOT. | MĚŘÍTKO 1:10 | 1: x

ZMĚNA		DATUM	
		PODPIS	
		REV.	
KRESLIL	ŠVEŘÁK	VYR. PROJEKN.	
PŘEZKOUŠEL	PETŘEK	NORM. REF.	
SCHVÁLIL	ŠEVČÍK	DATUM	5/2021
SKUPINA	STAVIDLO – PODJEZÍ	Č. KUS./ POČET LISTŮ	
TYP–HESLO	JEZ HRANICE–PODJEZÍ		
SESTAVA	0-JHPJSU-00 POZ. 1	ÚSTŘ. HMOTNOST	HR. HMOTNOST
ST. VÝKRES		2245	
N. VÝKRES			

ŠEVČÍK HYDRO

NÁZEV: TABULE

ČÍSLO VÝKRESU: 0-JHPJSU-01 | INDEX

POČET LISTŮ | LIST