


PODÉLNÝ PROFIL ŘEČICKÉHO POTOKA

M 1:1000/100

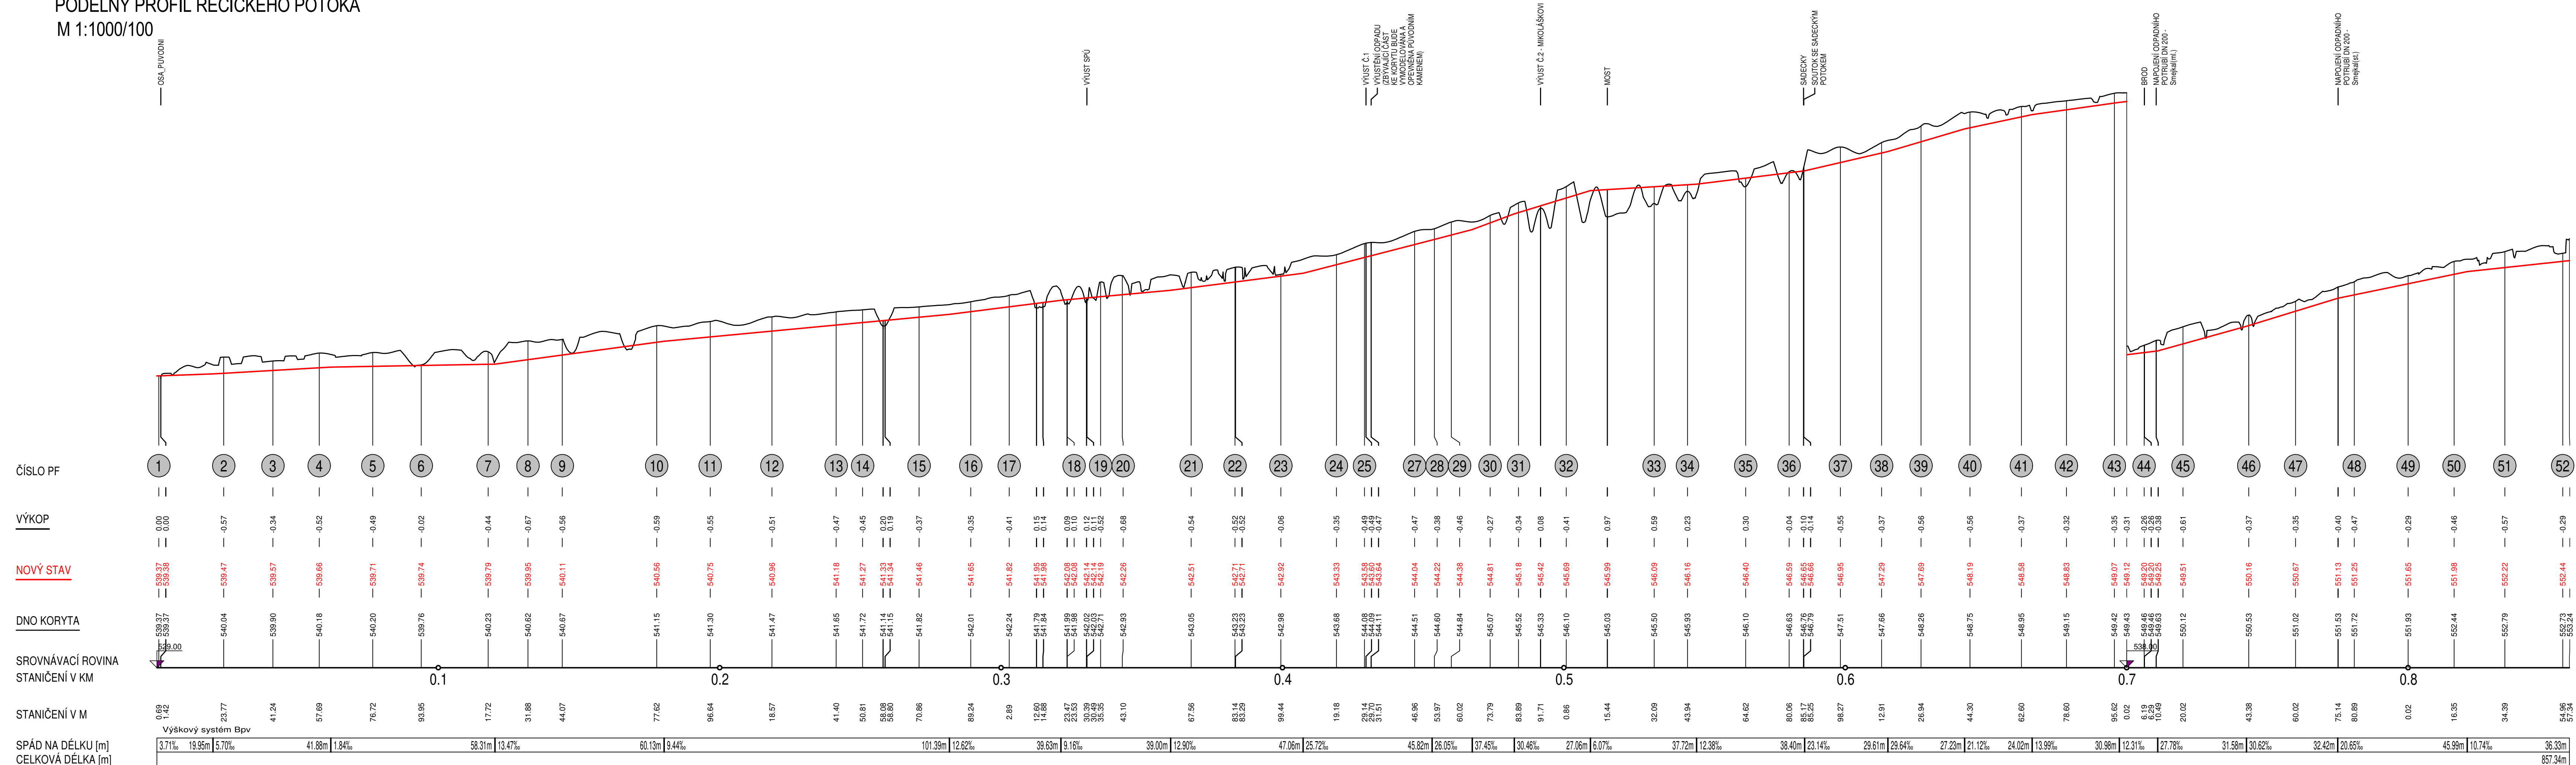

VYPRACOVALA:		ZODP. PROJEKTANT:		POVODÍ MORAVY, S.P.	
Ing. LUCIE SEIFERTOVÁ		Ing. ALEŠ ŽÁRUBA		ZÁVOD DYJE, HUSOVA 760, 675 71 NÁMĚSTÍ NAD OSLAVOU T +420 565 382 643 seifertova@pmo.cz	
INVESTOR: POVODÍ MORAVY, S.P., DŘEVAŘSKÁ 11, 60200 BRNO					
STAVBA:		FORMÁT		1100 x 297 mm	ČÍSLO PARÉ
ŘEČICKÝ A SÁDECKÝ P., ŘEČICE-SÁDKY, REVITALIZACE TOKU		STUPEŇ		DPS	
		DATUM		04/2025	
		MĚŘÍTKO		1 : 1000/100	
		kótováno v		M	
PODÉLNÝ PROFIL ŘEČICKÉHO POTOKA		Č. ZAKÁZKY			D.2.2
		Č. VÝKRESU			