




SITUACE VÝSADBY, část 2

M 1 :500

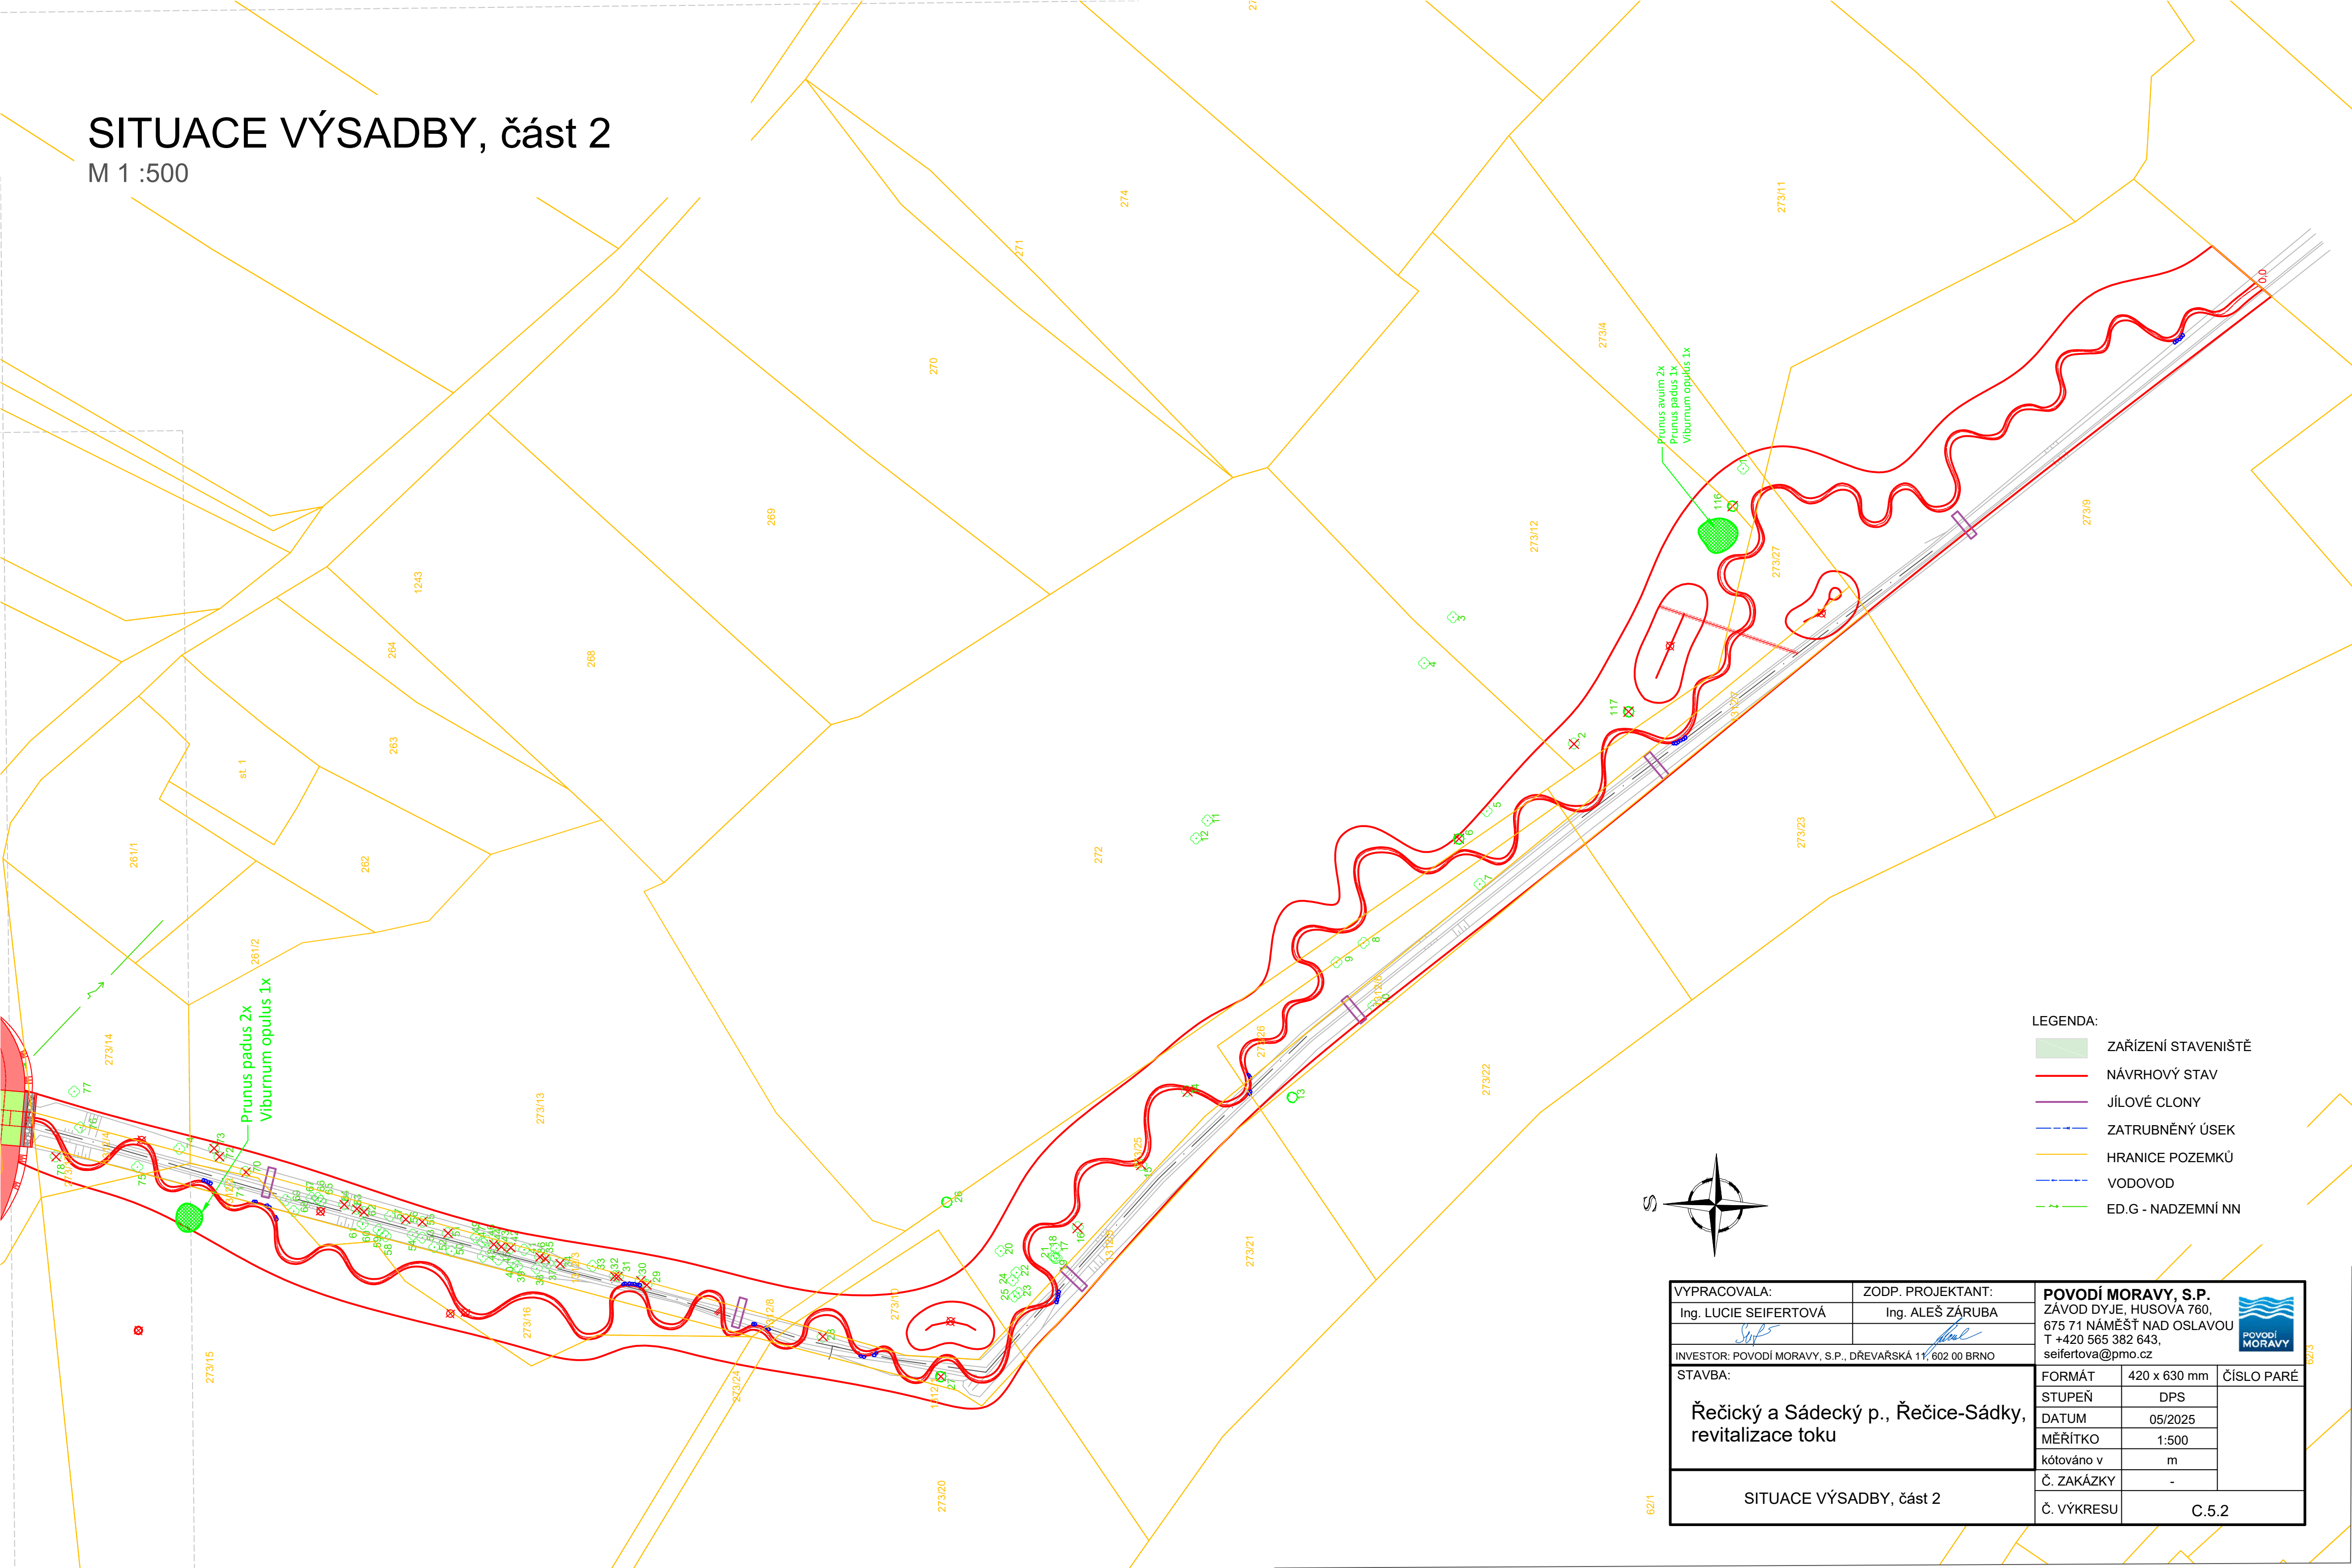

- LEGENDA:
- ZAŘÍZENÍ STAVENÍŠTĚ
 - NÁVRHOVÝ STAV
 - JÍLOVÉ CLONY
 - ZATRUBNĚNÝ ÚSEK
 - HRANICE POZEMKŮ
 - VODOVOD
 - ED.G - NADZEMNÍ NN

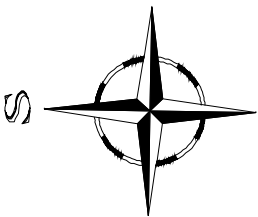

VYPRACOVALA:		ZODP. PROJEKTANT:		POVODÍ MORAVY, S.P. ZÁVOD DYJE, HUSOVA 760, 675 71 NÁMĚŠŤ NAD OSLAVOU T +420 565 382 643, seifertova@pmo.cz		
Ing. LUCIE SEIFERTO VÁ		Ing. ALEŠ ZÁRUBA				
INVESTOR: POVODÍ MORAVY, S.P., DŘEVAŘSKÁ 11, 602 00 BRNO						
STAVBA: Řečický a Sádecký p., Řečice-Sádky, revitalizace toku				FORMÁT	420 x 630 mm	ČÍSLO PARÉ
				STUPEŇ	DPS	
				DATUM	05/2025	
				MĚŘÍTKO	1:500	
				kótováno v	m	
SITUACE VÝSADBY, část 2				Č. ZAKÁZKY	-	
				Č. VÝKRESU	C.5.2	