

SOUHLAS SE STAVBOU, část 2

M 1 :500

Číslo parcely	Plocha	Vlastník	LV	Druh pozemku	Dočasně dotčeno	Trvale dotčeno
1243	2962	Obec Volfířov, č. p. 42, 38001 Volfířov	10001	ostatní plocha	250	50
258/1	1170	Obec Volfířov, č. p. 42, 38001 Volfířov	10001	trvalý travní porost	1100	0
273/15	9732	Obec Volfířov, č. p. 42, 38001 Volfířov	10001	trvalý travní porost	530	370
1312/2	47	Obec Volfířov, č. p. 42, 38001 Volfířov	10001	vodní plocha	530	370
202/2	8187	Obec Volfířov, č. p. 42, 38001 Volfířov	10001	trvalý travní porost	1750	860
1312/8	7	Obec Volfířov, č. p. 42, 38001 Volfířov	10001	vodní plocha	0	7
193/11	1849	Obec Volfířov, č. p. 42, 38001 Volfířov	10001	trvalý travní porost	30	670
193/10	639	Obec Volfířov, č. p. 42, 38001 Volfířov	10001	trvalý travní porost	600	39
273/10	258	Obec Volfířov, č. p. 42, 38001 Volfířov	10001	trvalý travní porost	55	203
1312/1	123	Obec Volfířov, č. p. 42, 38001 Volfířov	10001	vodní plocha	0	123
273/20	5155	Obec Volfířov, č. p. 42, 38001 Volfířov	10001	trvalý travní porost	160	100

Investor stavby:
Povodí Moravy, s.p., Dřevařská 11, 602 00 Brno


Vlastník pozemku:
Obec Volfířov, č. p. 42, 38001 Volfířov

Dotčené parcely: 1243; 258/1; 273/15; 1312/2; 202/2; 1312/8; 193/11; 193/10; 273/10; 1312/1; 273/20
Katastrální území: Řečice (744816)

Činnosti na pozemku:
Revitalizace koryta Řečického a Sádeckého potoka, kácení dřevin a keřového porostu, rekonstrukce silničního mostu, pohyb mechanizace, náhradní výsadba dřevin, zřízení zařízení staveniště.


- Vyjádření vlastníka:
- Vlastník prohlašuje, že má ve svém vlastnictví výše uvedené pozemky.
 - Vlastník souhlasí s provedením stavebního záměru podle §184, zákona č. 283/2021 Sb. ve znění pozdějších předpisů dle projektové dokumentace "Řečický a Sádecký p., Řečice - Sádky, revitalizace toku".
 - Vlastník dále souhlasí se vstupem na výše uvedené pozemky, za účelem přístupu ke stavbě dle rozsahu na situačním výkresu.
 - Vlastník souhlasí s využitím uvedených pozemků pro účely stavby.
 - Vlastník souhlasí s provedením revitalizace Řečického potoka na jeho pozemcích, bez prodeje pozemků, s podmínkou 10ti leté udržitelnosti záměru.
 - Vlastník souhlasí s kácením dřevin rostoucí mimo les podle §8, zákona 114/1992 Sb., o ochraně přírody a krajiny ve znění pozdějších předpisů dle inventarizační tabulky.
 - Vlastník souhlasí s náhradní výsadbou na pozemcích obce. Návrh náhradní výsadby bude upřesněn a projednán s odborem životního prostředí Městského úřadu Dačice.

SOUHLASÍM S NAVRHOVANÝM ZÁMĚREM DLE ROZSAHU SITUAČNÍHO VÝKRESU.

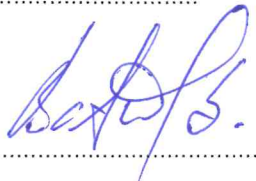Dne: 21. 1. 2025
Podpis: 
IČO: 00247715
Kontakt: Ing. Ladislav Kartušek, starosta

ZA PODMÍNKY, ŽE BUDE ZÁMĚR
UDRŽOVÁNÍ I PO 10TI LETE
UDRŽITELNOSTI INVESTOŘEM
REVITALIZACE, A ŽE BUDE
CELÝ ÚSEK SEČEN V INTERVALU
2x ROČNĚ.

OBEC VOLFIŘOV
Volfířov 42, 380 01 Dačice
IČ: 00247715 DIČ: CZ00247715

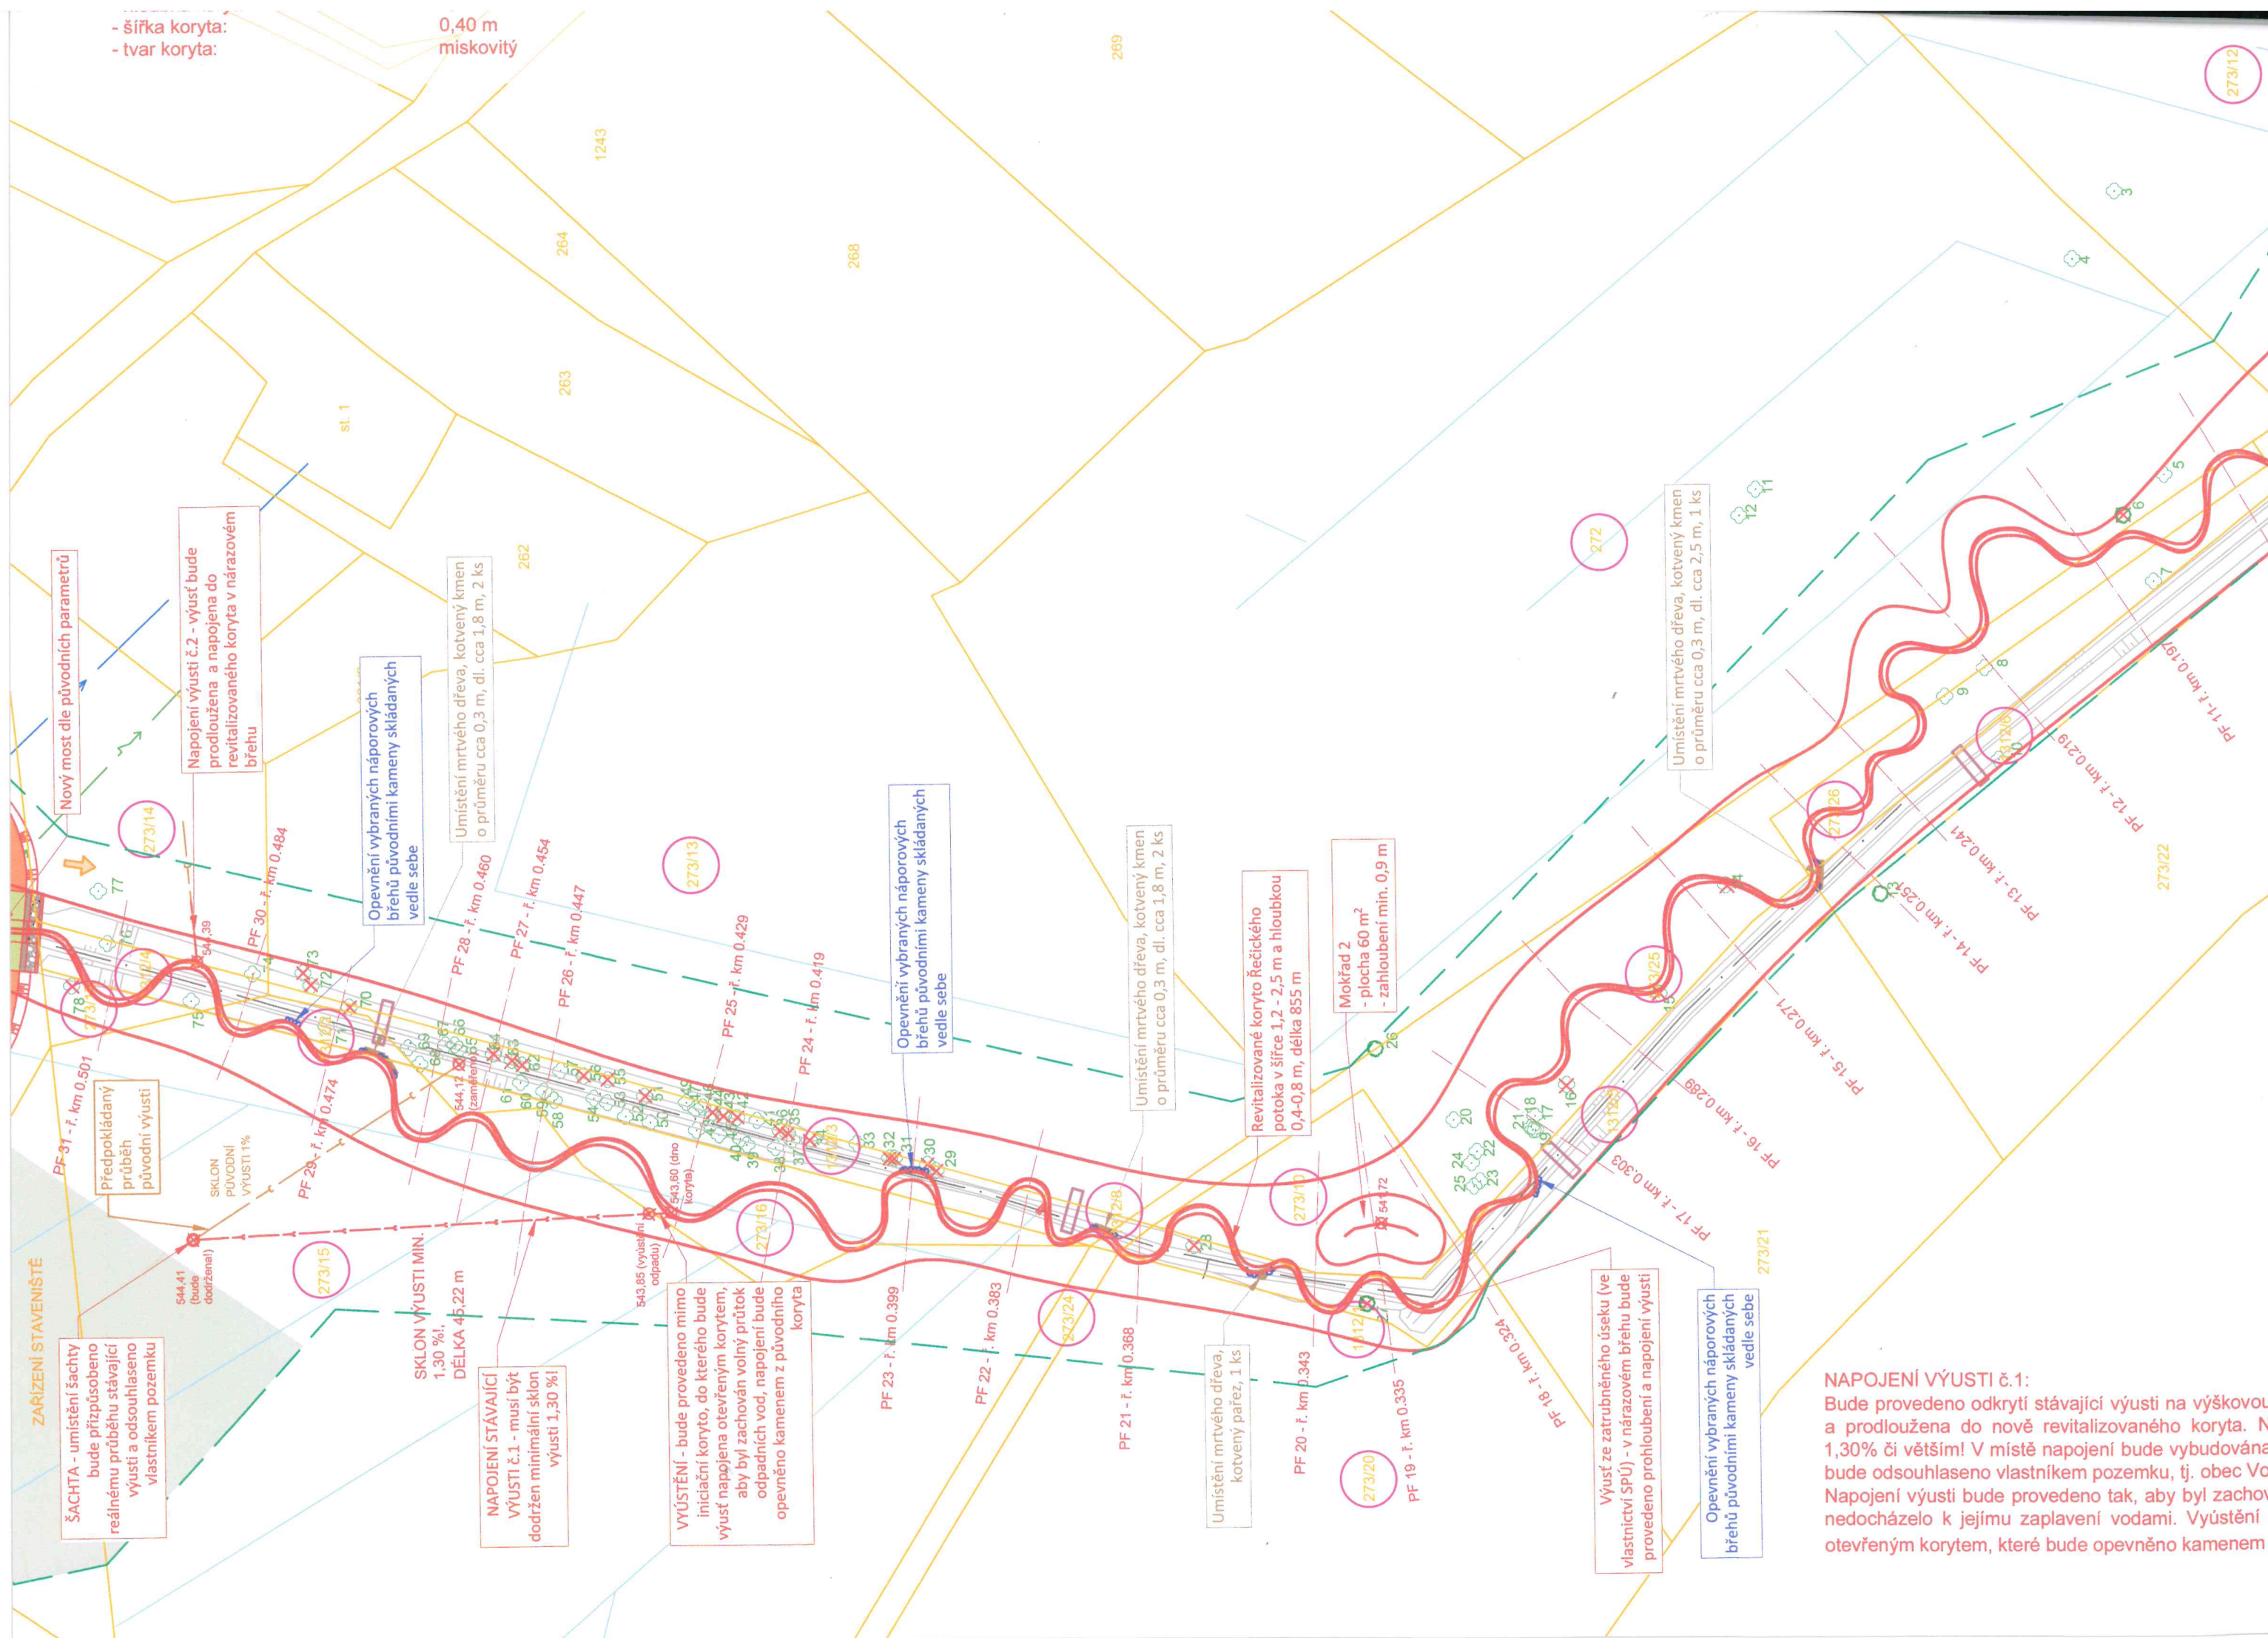

- šířka ve dně: 0,8 m
- sklony břehů: 1:1,5
- hloubka koryta: až 1,5 m
- způsob opevnění: kamenná dlažba na sucho, ve dně kameny na štět
- podélný sklon: 5,8-56‰

- šířka ve dně: 0,8 m
- sklony břehů: 1:1,5
- hloubka koryta: až 1,5 m
- způsob opevnění: kamenná dlažba na sucho, ve dně kameny na štět
- podélný sklon: 19,28 ‰

- dĺžka iniciačného koryta: 857 m
- hĺbka koryta: 0,25 m
- šírka koryta: 0,40 m
- tvar koryta: miskovitý

- dĺžka iniciačného koryta: 330 m
- hĺbka koryta: 0,25 m
- šírka koryta: 0,40 m
- tvar koryta: miskovitý

Nový most dle původních parametrů

**Napojení výusti č.2 - výustí bude
prodloužena a napojena do
revitalizovaného koryta v nárazovém
břehu**

Opevnění vybraných náporových břehů původními kameny skládaných vedle sebe

Umístění mrtvého dřeva, kotvený kmen
o průměru cca 0,3 m, dl. cca 1,8 m, 2 ks

PF 27 - ř. km 0.454

5 - ř. km 0.447

273/13

km 0.429

619

vybraných náporových
podními kameny skládaných

dřeva, kotvený kmen
m, dl. cca 1,8 m, 2 ks

řeckého
m a hloubkou

řad 2
cha 60 m²
loubení min. 0,9 m

Umístění mrtvého dřeva, kotvený kmen
o průměru cca 0,3 m, dl. cca 2,5 m, 1 ks

CF 14
0024

PF 10

km 0.2