





		HG partner s.r.o.		Paré č.:	
Smetanova 200, 250 82 Úvaly www.hgpartner.cz		Telefon: 246 082 015 e-mail: hgp@hgpartner.cz			
Investor: Povodí Labe, státní podnik, Víta Nejedlého 951/8, 500 03 Hradec Králové					
Odpovědný projektant:	Ing. Michal Dvořák		Datum:	06/2025	
Vedoucí projektu:	Ing. Iveta Stýblová		Č. zakázky:	H25/006	
Vypracoval:	Ing. Iveta Stýblová		Změna:	-	
Akce: Stěnova, Broumov, obnova LB zdi a těžení nánosů – zpracování PD č. akce 119251001 Stěnova, Broumov, obnova LB zdi, ř.km 37,430 - 37,550			Stupeň: Zjednodušená PD		
Název částí: DOKUMENTACE OBJEKTŮ			Část: D		
Příloha: PŘÍČNÉ ŘEZY			Měřítko: 1:100	Č. přílohy: D.5	

PŘÍČNÉ ŘEZY M 1:100

PF 1
km 0,004

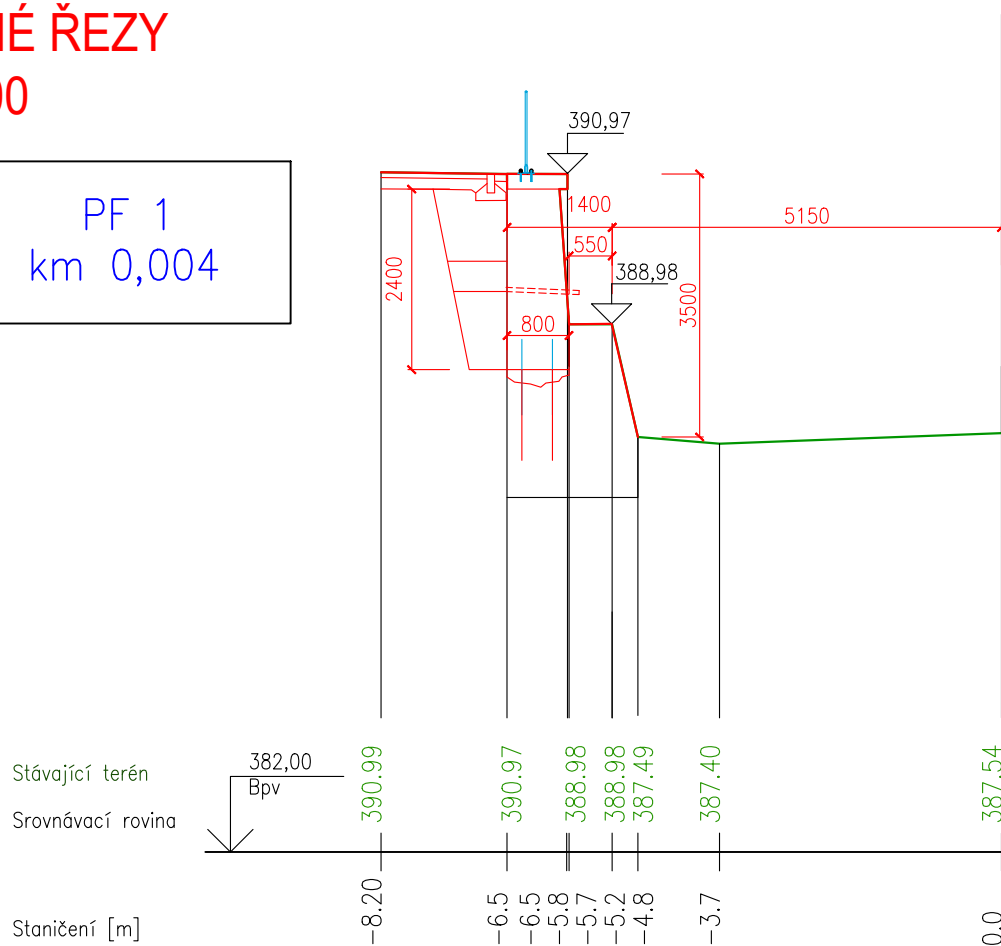


PF 2
km 0,016

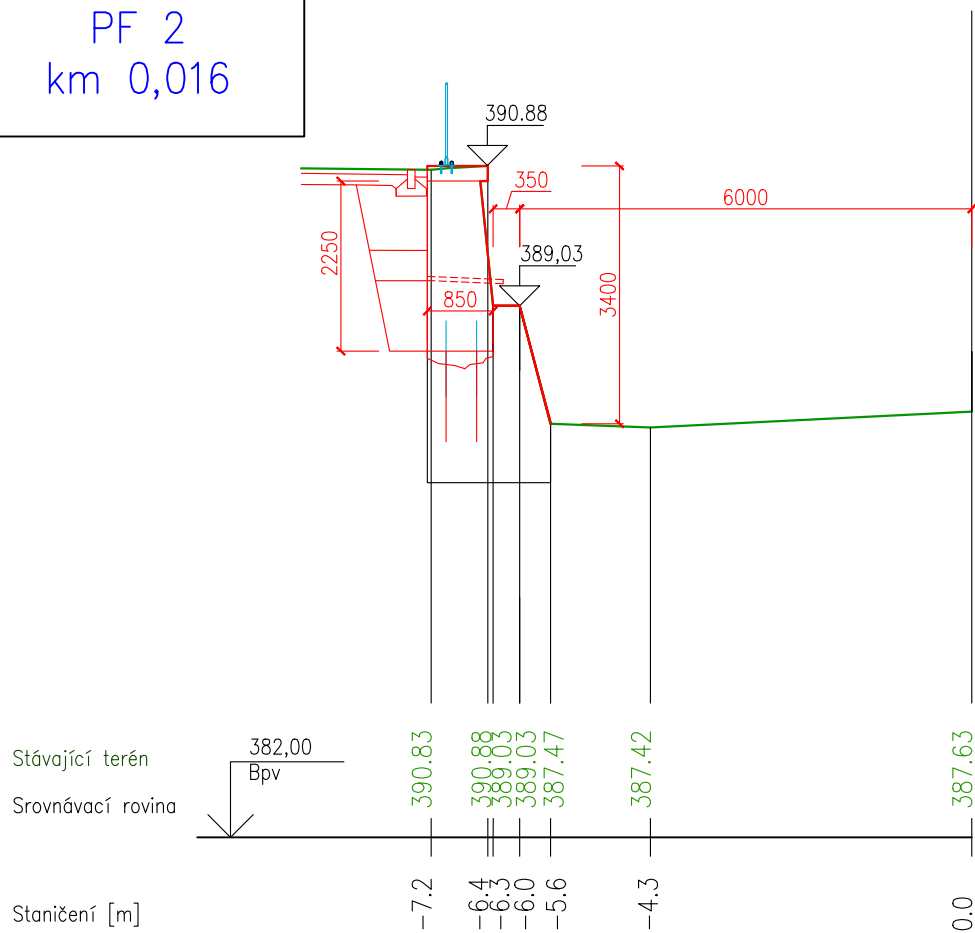


PŘÍČNÉ ŘEZY M 1:100

PF 3
km 0,025


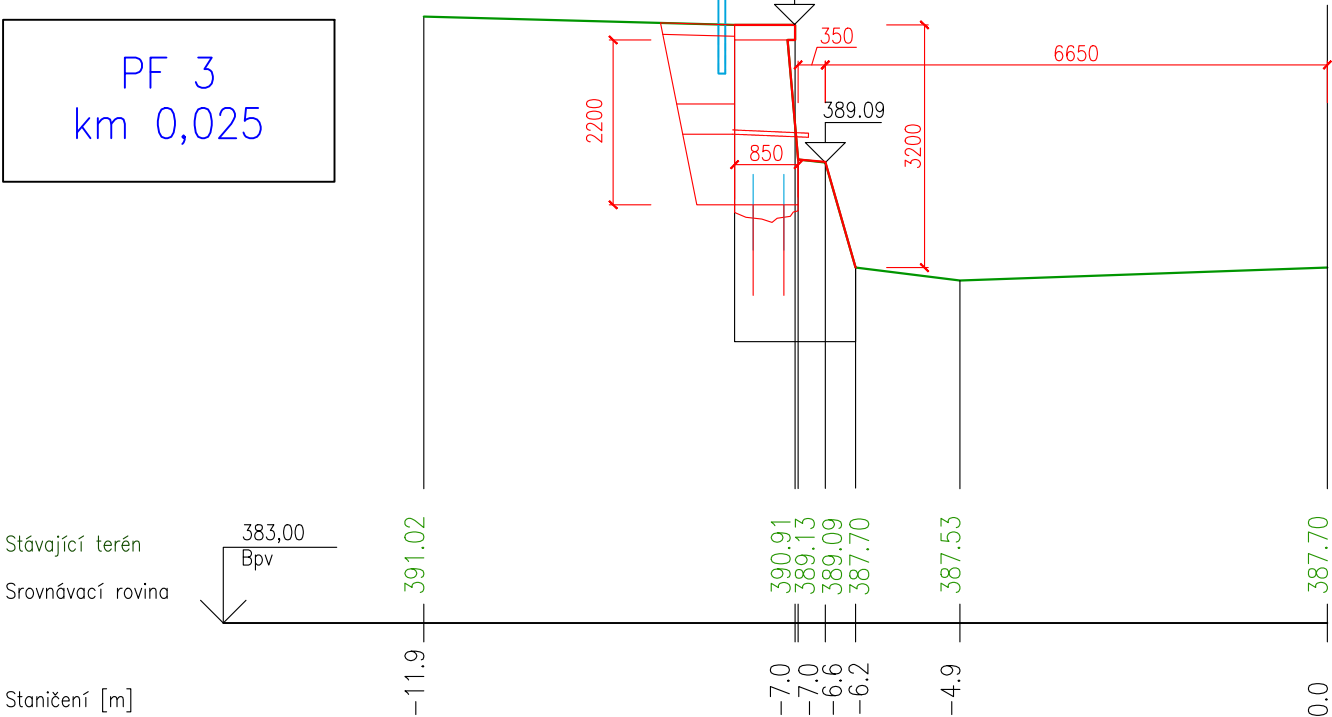


PF 4
km 0,033

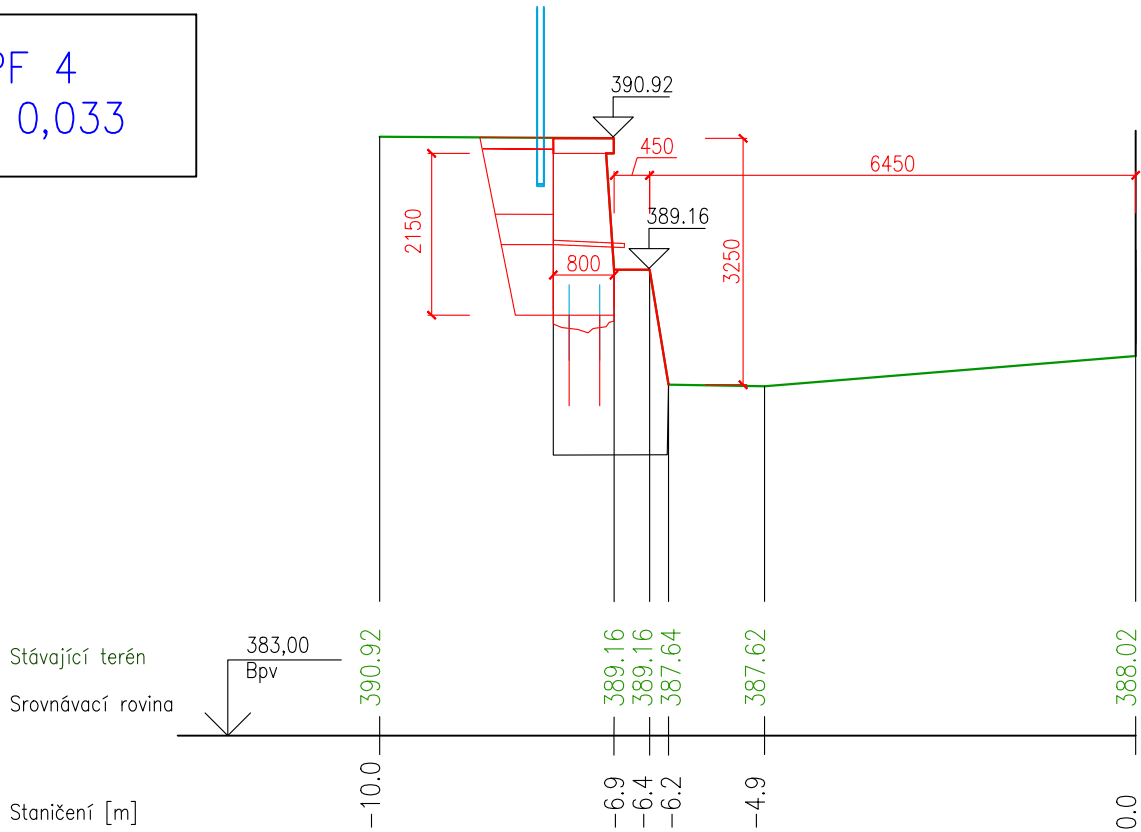


PŘÍČNÉ ŘEZY

M 1:100

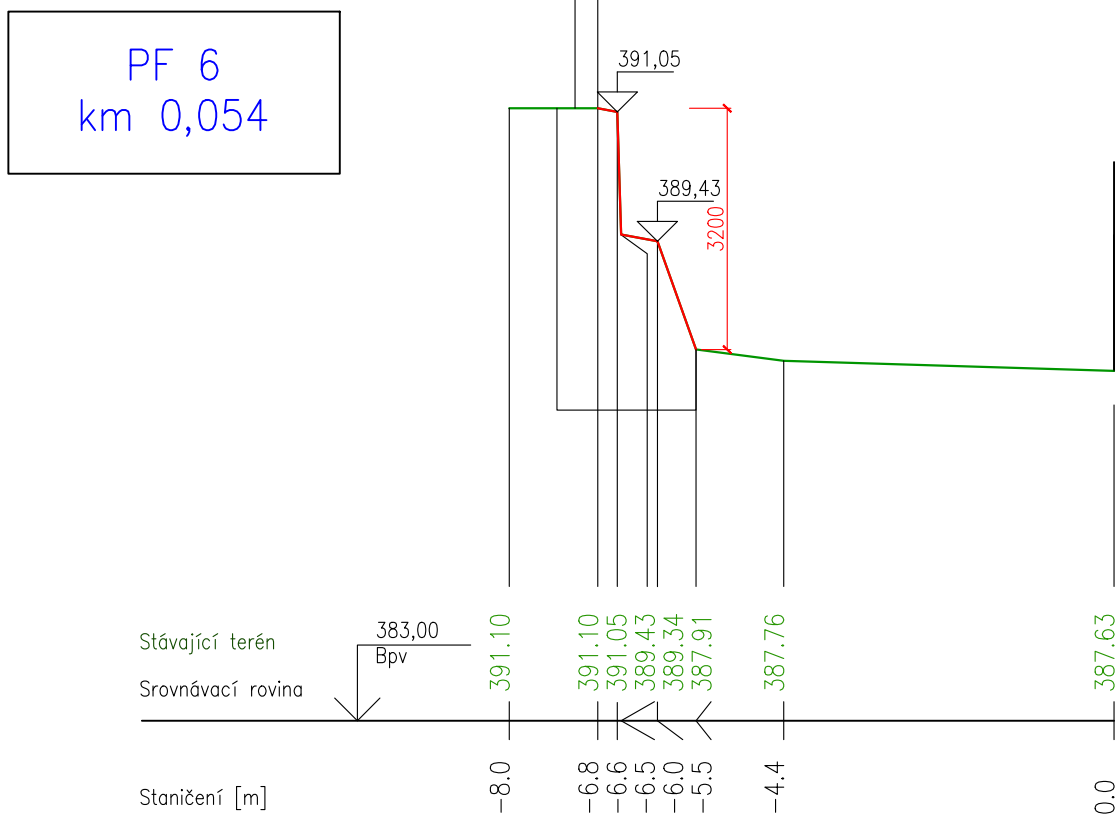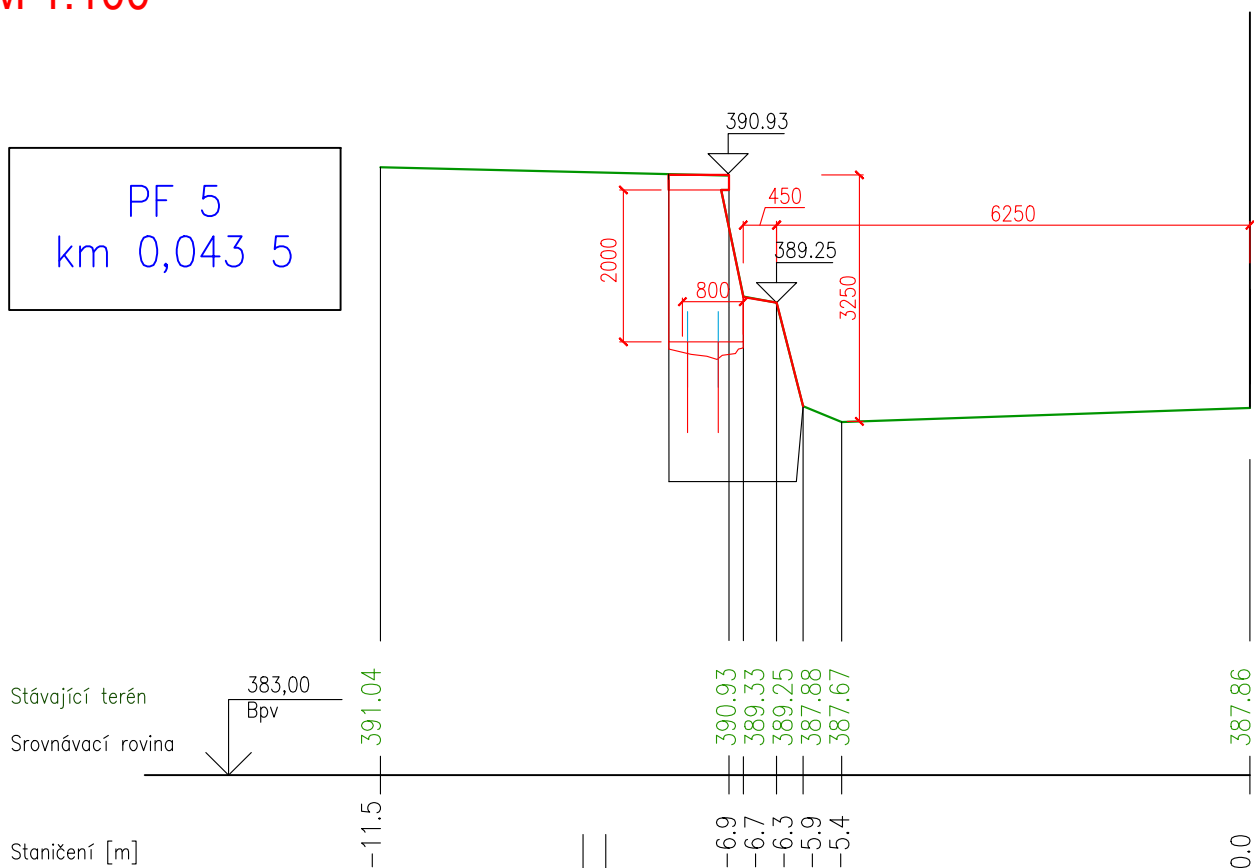


PŘÍČNÉ ŘEZY M 1:100



PF 7
km 0,061

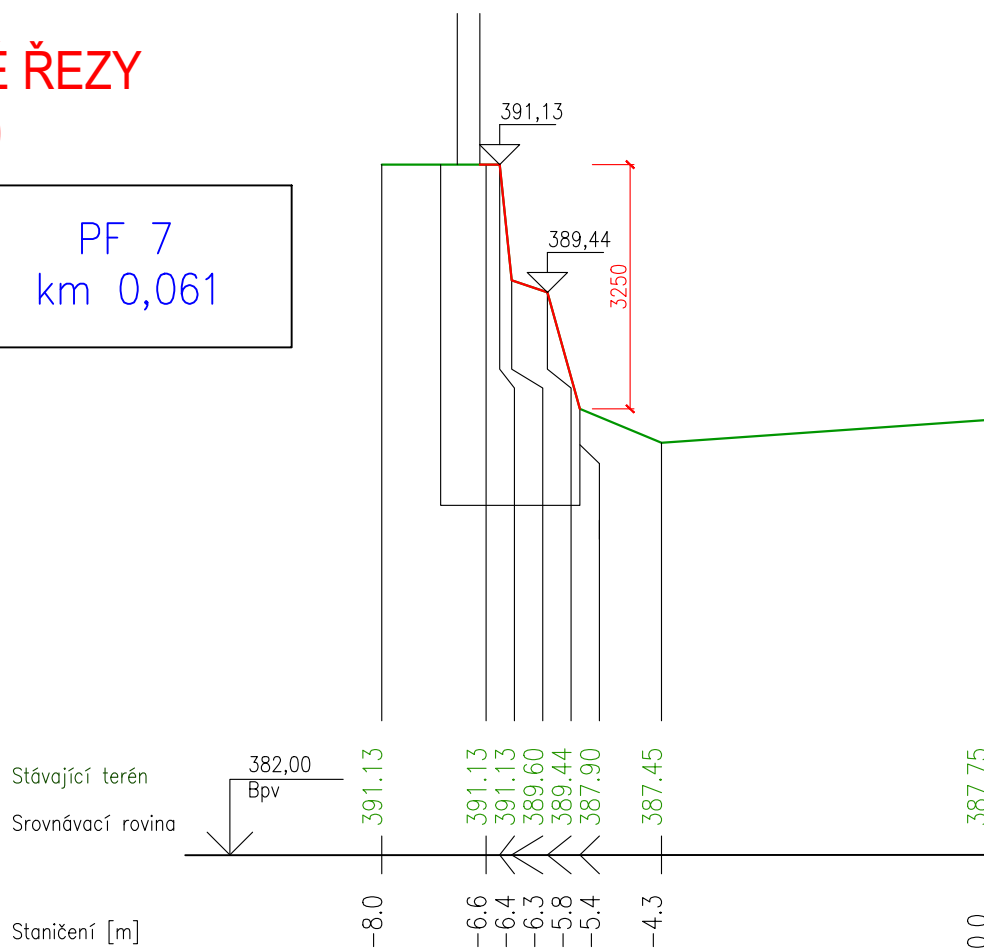

PF 8
km 0,070 5

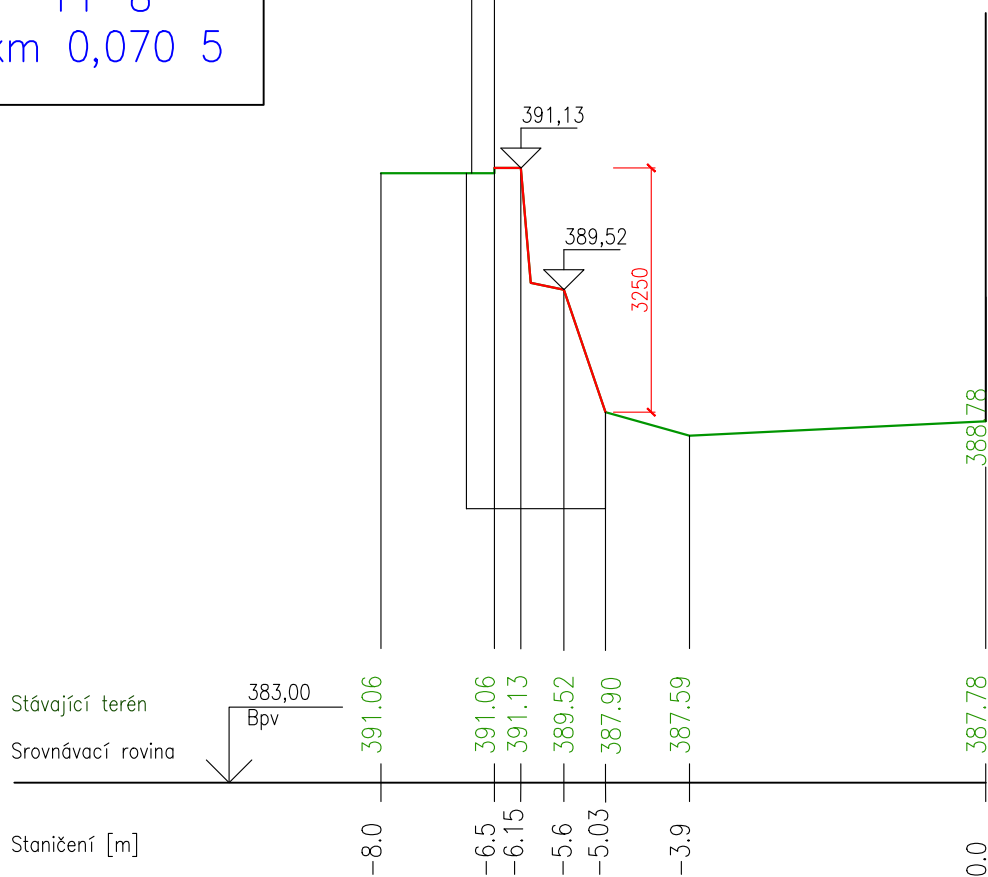


PŘÍČNÉ ŘEZY
M 1:100

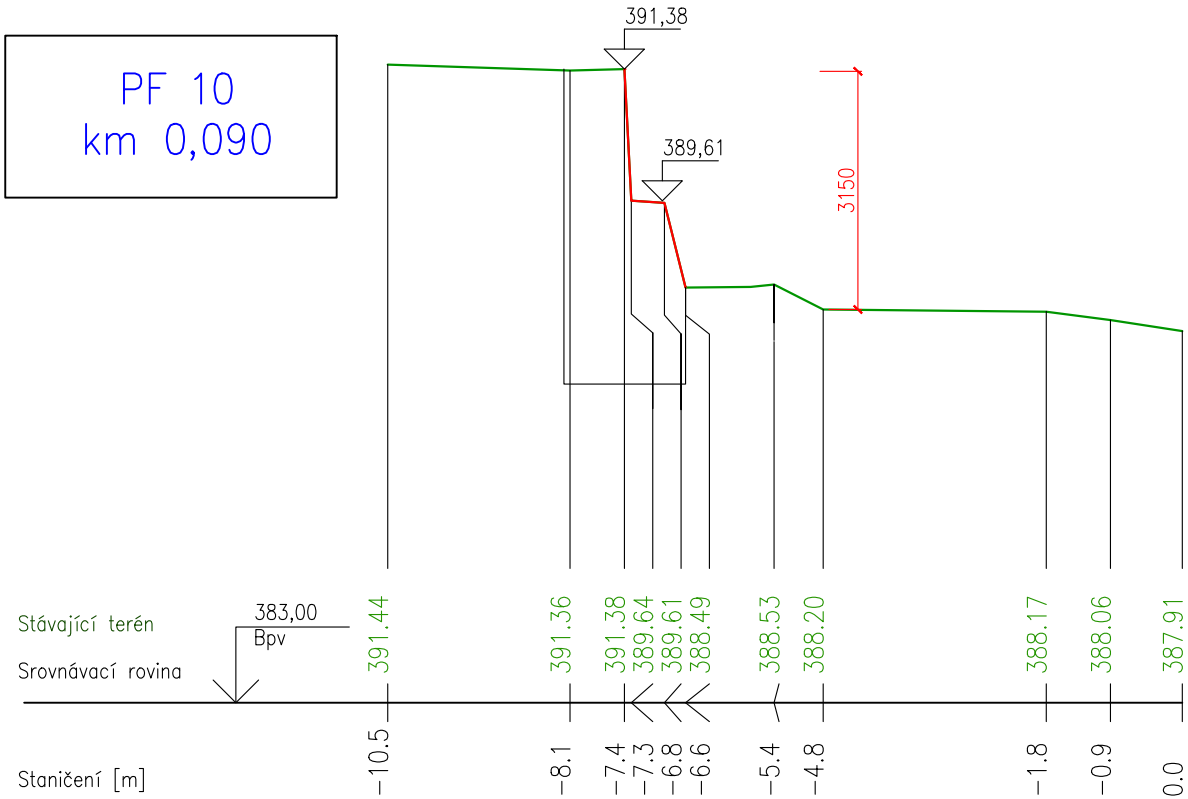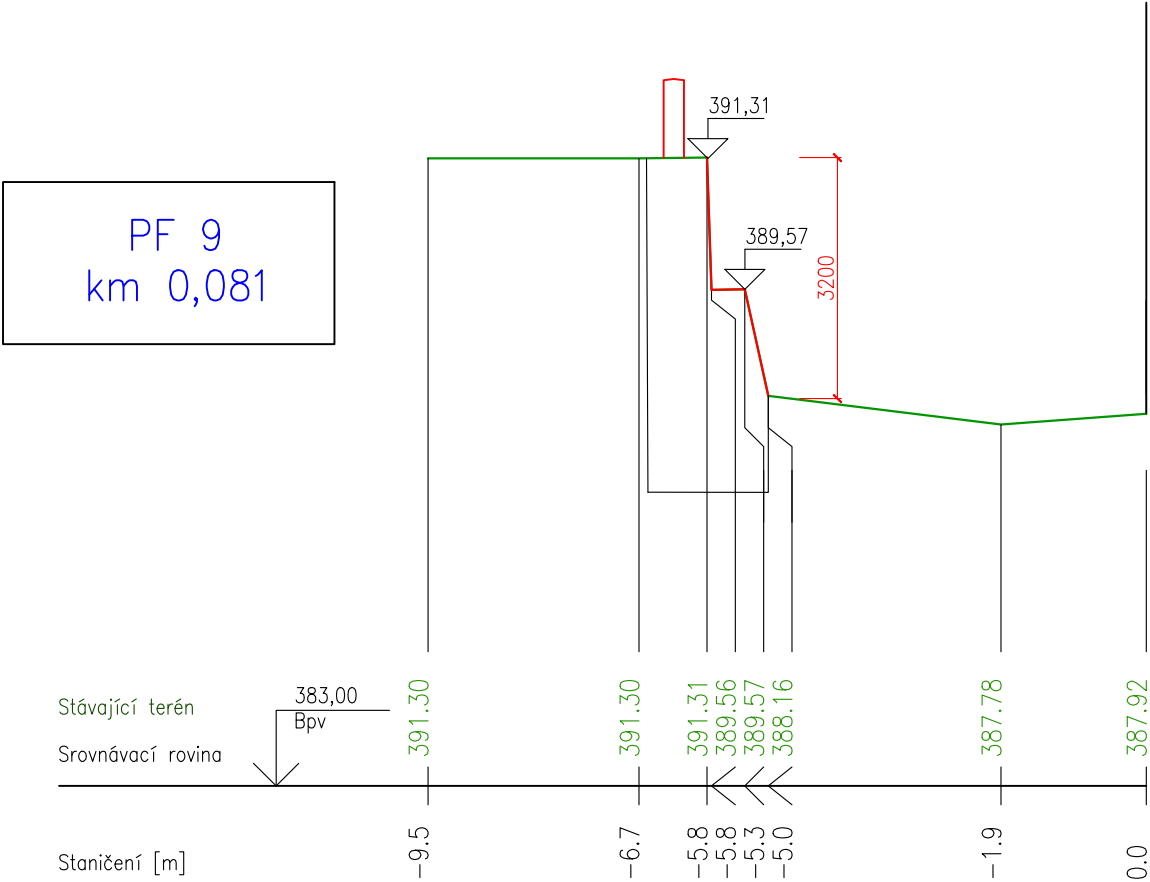


PŘÍČNÉ ŘEZY

M 1:100

PF 11
km 0,101

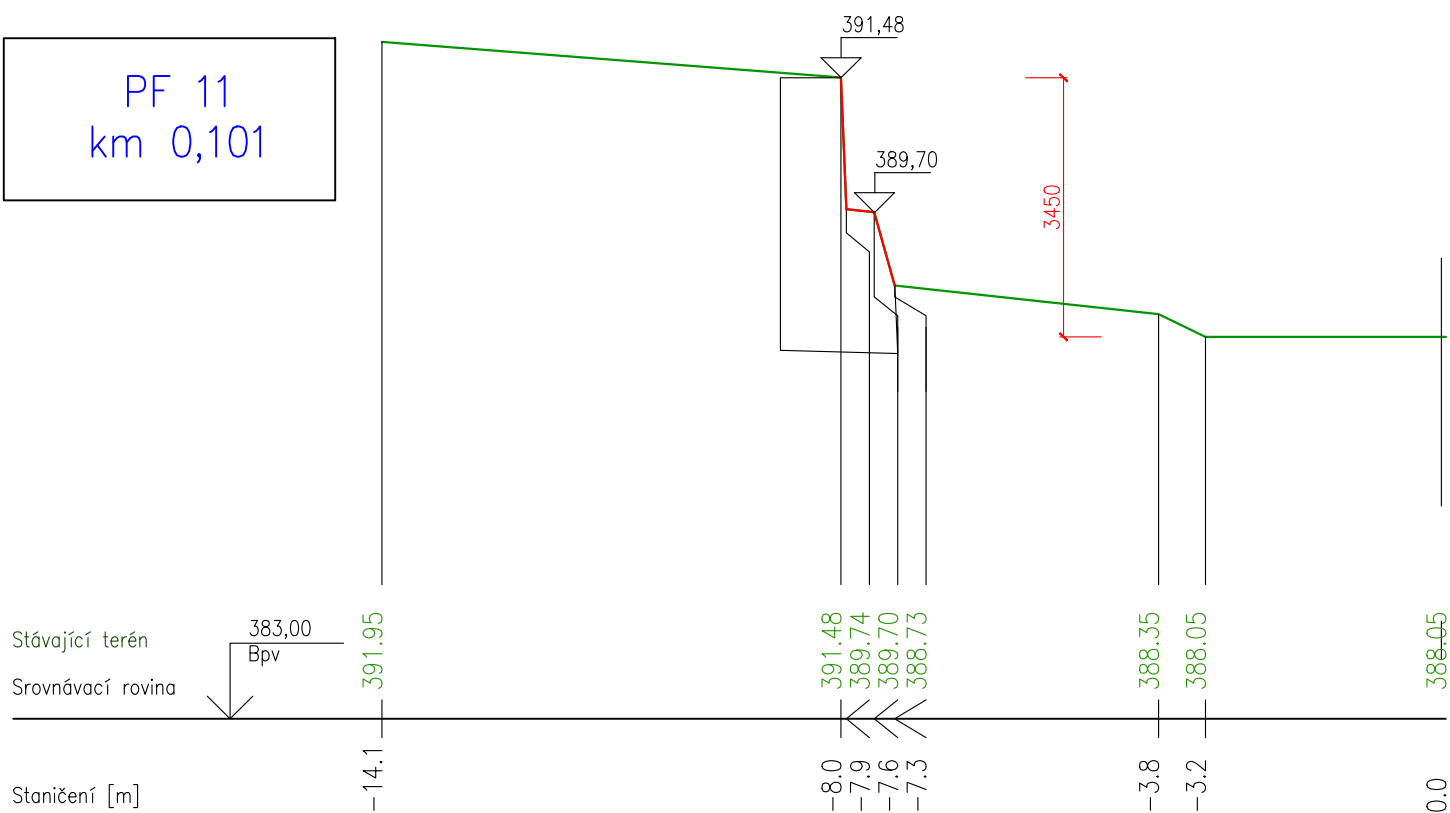

PF 12
km 0,107

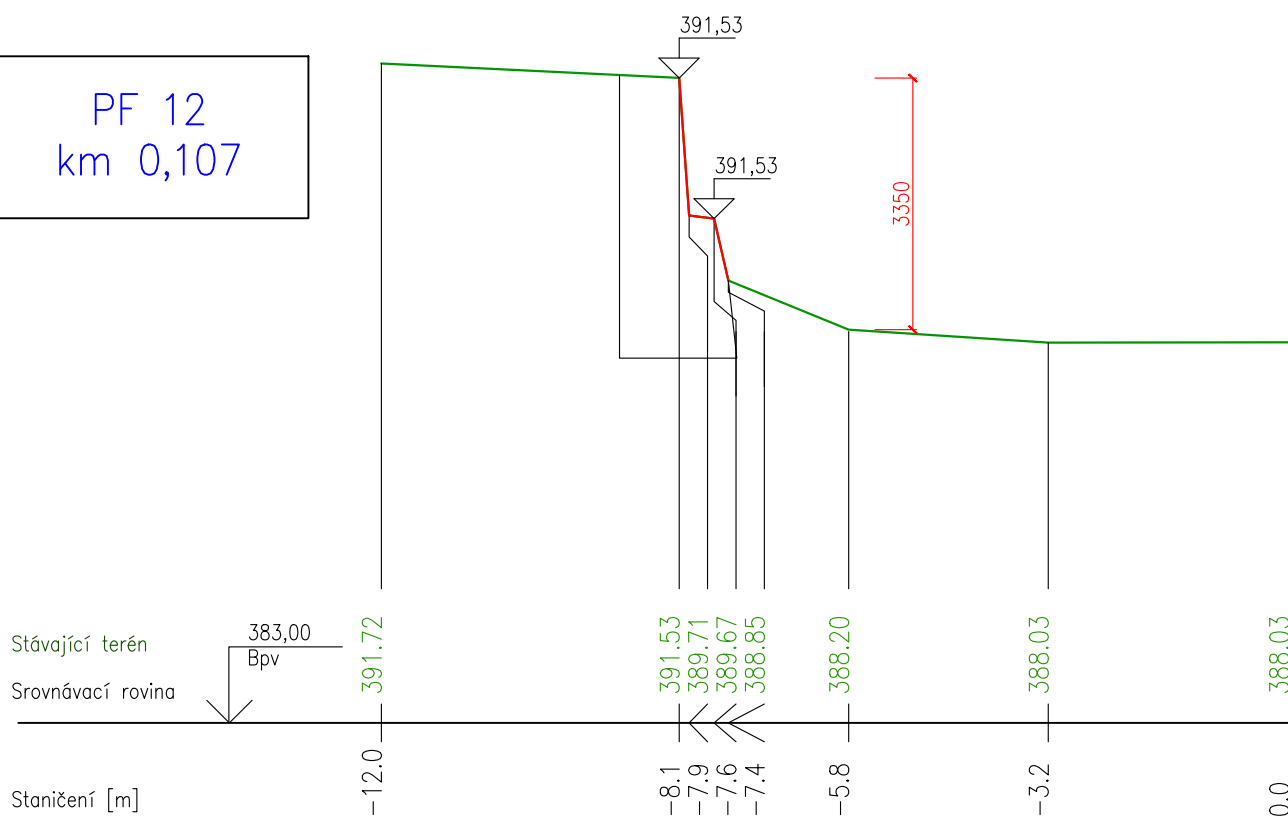

PŘÍČNÉ ŘEZY

M 1:100

PF 13
km 0,115

