

Legenda :

- Stávající půdní pochozí lávka:
1) Dřevotřískové desky tl. 25 mm
2) Podpěra z prkna tl. 25 mm, v. 200 mm
3) Rozpěra podpěrné konstrukce z prken
tl. 25 mm, v. 200 mm, š 1000 mm
- Str - Skladba stropní konstrukce:
1) Paropropustná fólie
2) Tepelná izolace z minerální vaty tl. 200 mm
3) Betonová mazanina s výztužnou sítí tl. 80 mm
4) Stropní konstrukční panel s žebry tl. 400 mm
5) Zavěšený podhled se sádkartonových desek tl. 50 mm
- KN - Stoupačka kanalizačního potrubí DN 120
Zakončená ventilační hlavicí na úrovni střešní roviny
- VZT - Odvětrávací potrubí kuchyňky DN 80
Zakončená ventilační hlavicí na úrovni střešní roviny


Výplně otvorů :

Popis výplní otvorů viz. výkresová část č. D.1.9

O11

POZNÁMKA:

- Ždivo je kótováno bez povrchových úprav omítkou.
- V projektu jsou některé informace uvedené pouze ve výkresové části, technických zprávách a specifikacích. Projekt je nutno používat jako celek.

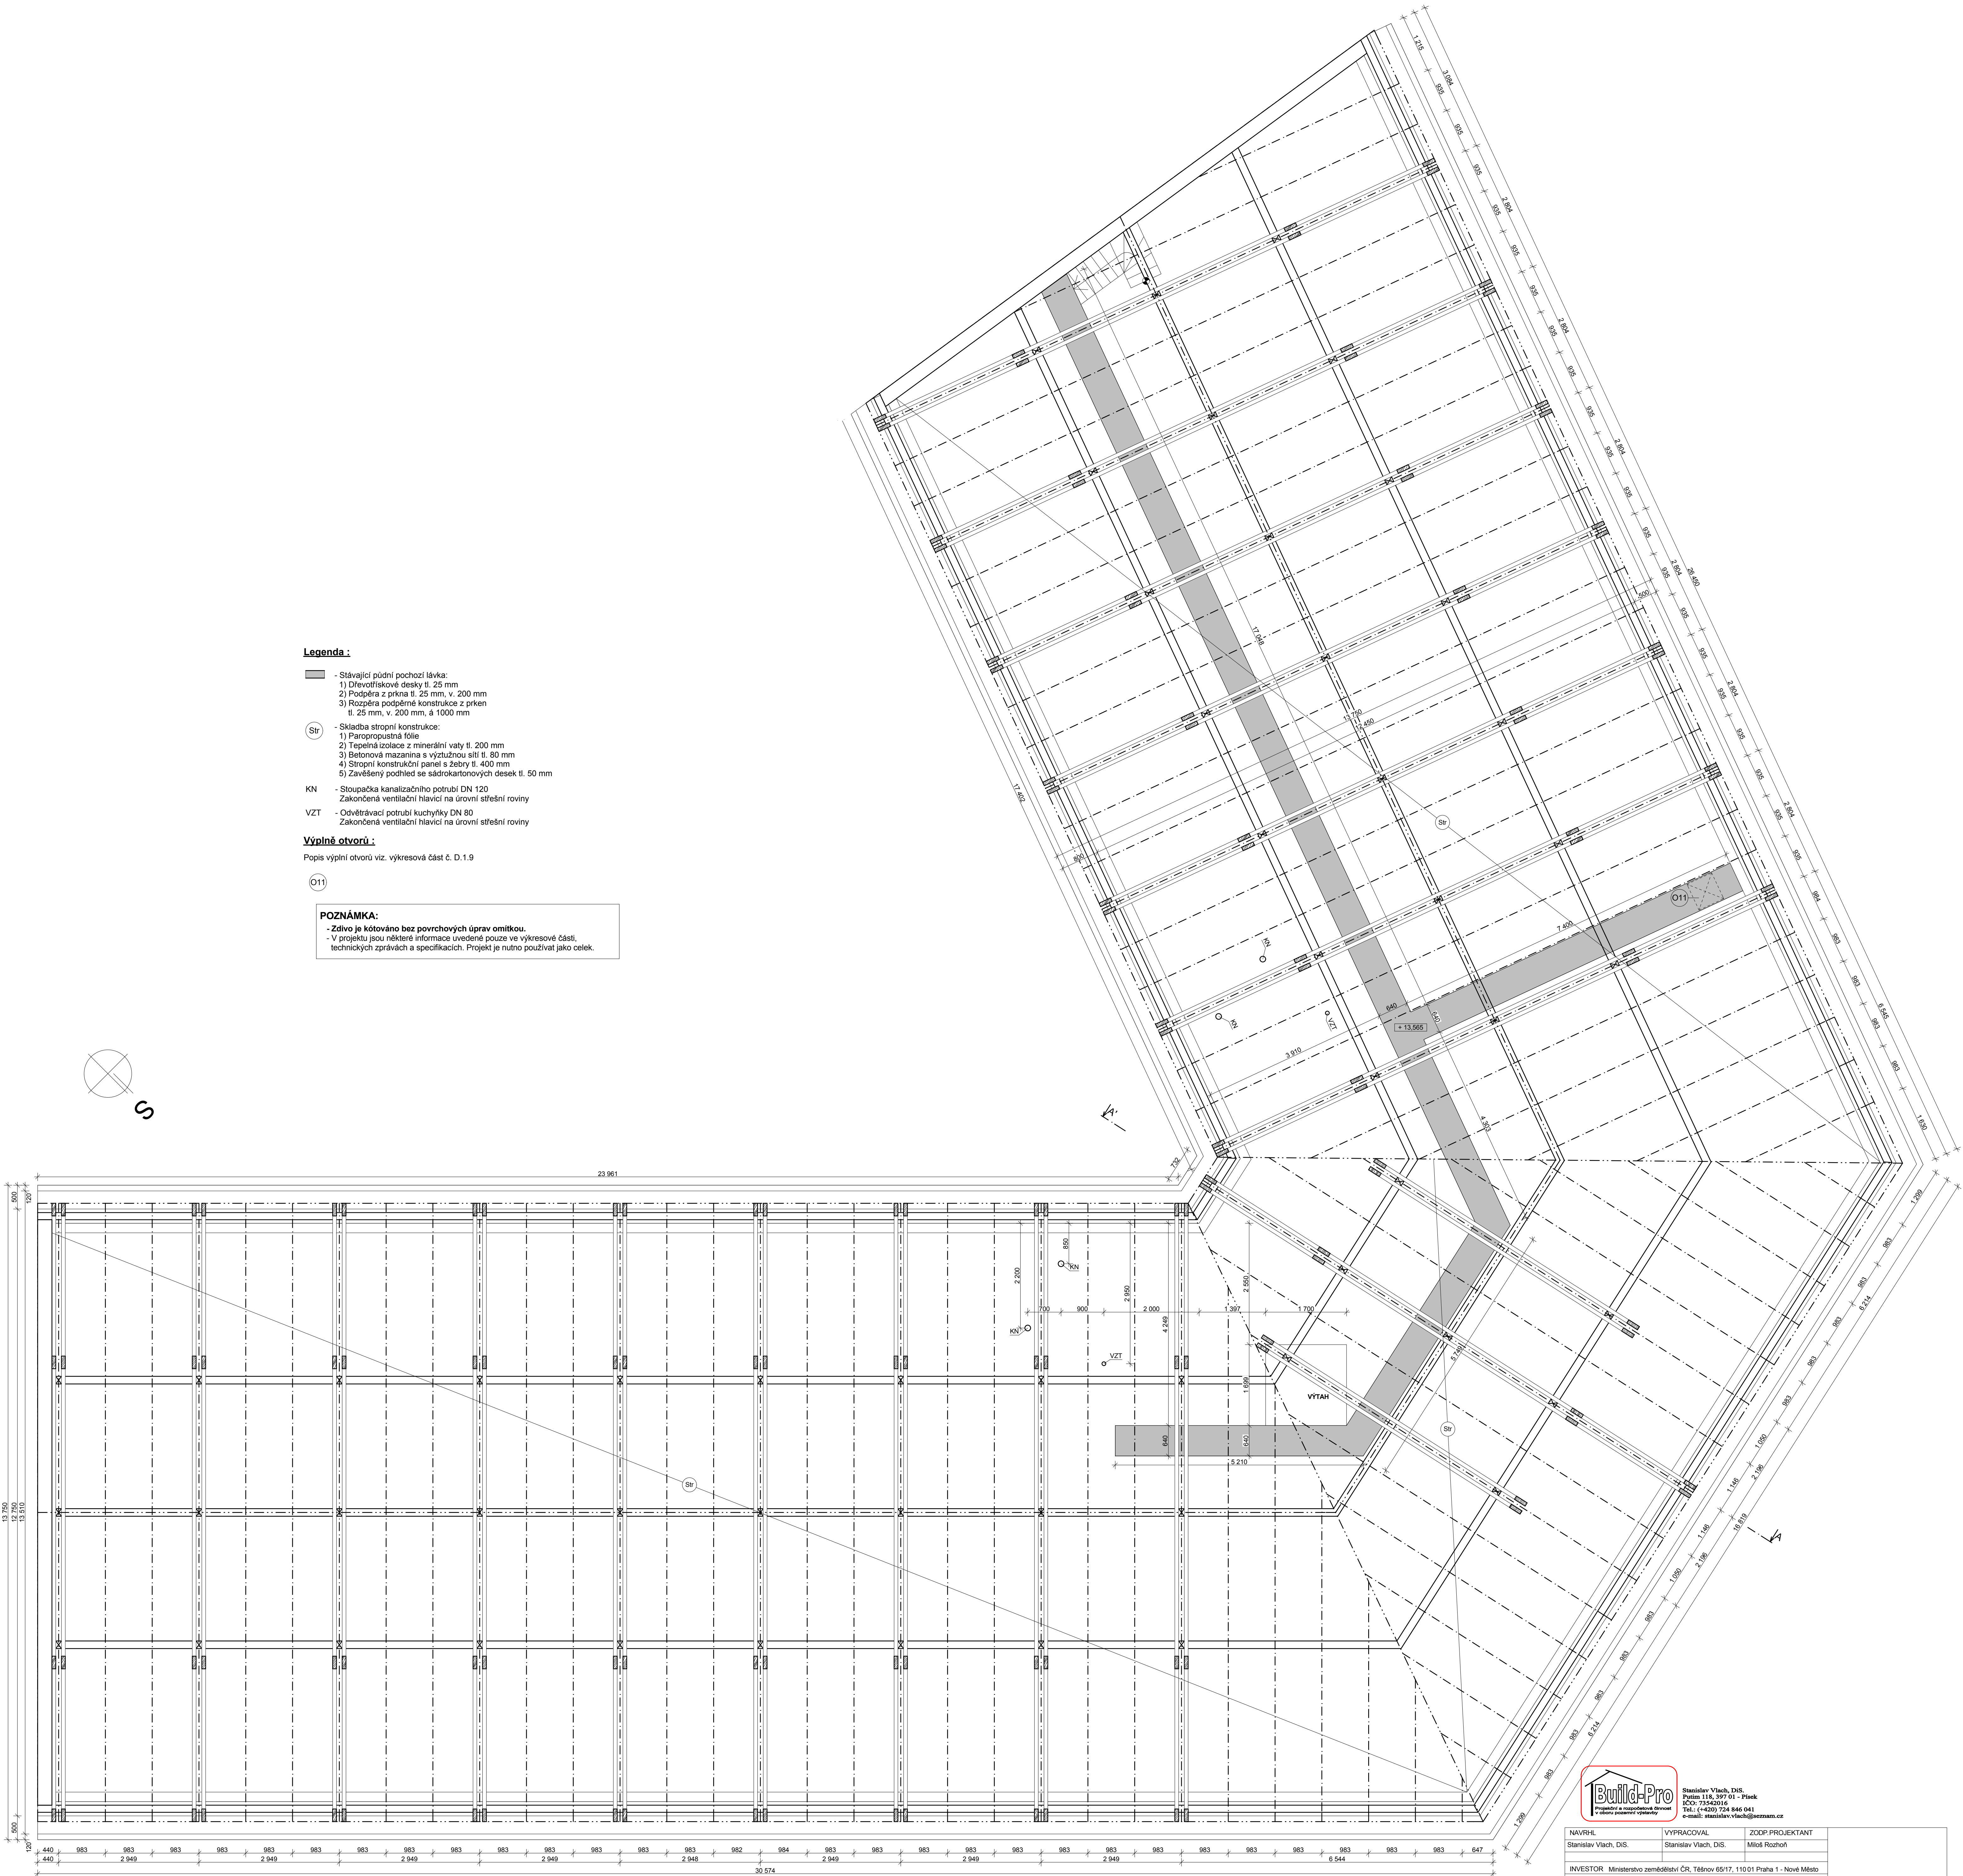

Stanislav Vlach, DIS.
Patrik 118, 397 01 - Písek
IČO: 73543016
Tel.: (+420) 724 846 041
e-mail: stanislav.vlach@seznam.cz

NAVRHL Stanislav Vlach, DIS.	VYPRACOVAL Stanislav Vlach, DIS.	ZODP.PROJEKTANT Miloš Rozhoň
INVESTOR Mě. Úř. Písek		
Stav. Úř. Písek		
Stavební pasport budovy Ministerstva zemědělství na adrese Nádražní 1888, Písek D.1 - Stavební objekt		
Půdorys půdy		
FORMÁT DATUM STUPEŇ Č. ZAKÁZKY MÉRITKO	12x A4 10/2018 SP SV/18_10/08 Č. VÝKRESU D.1.5	