








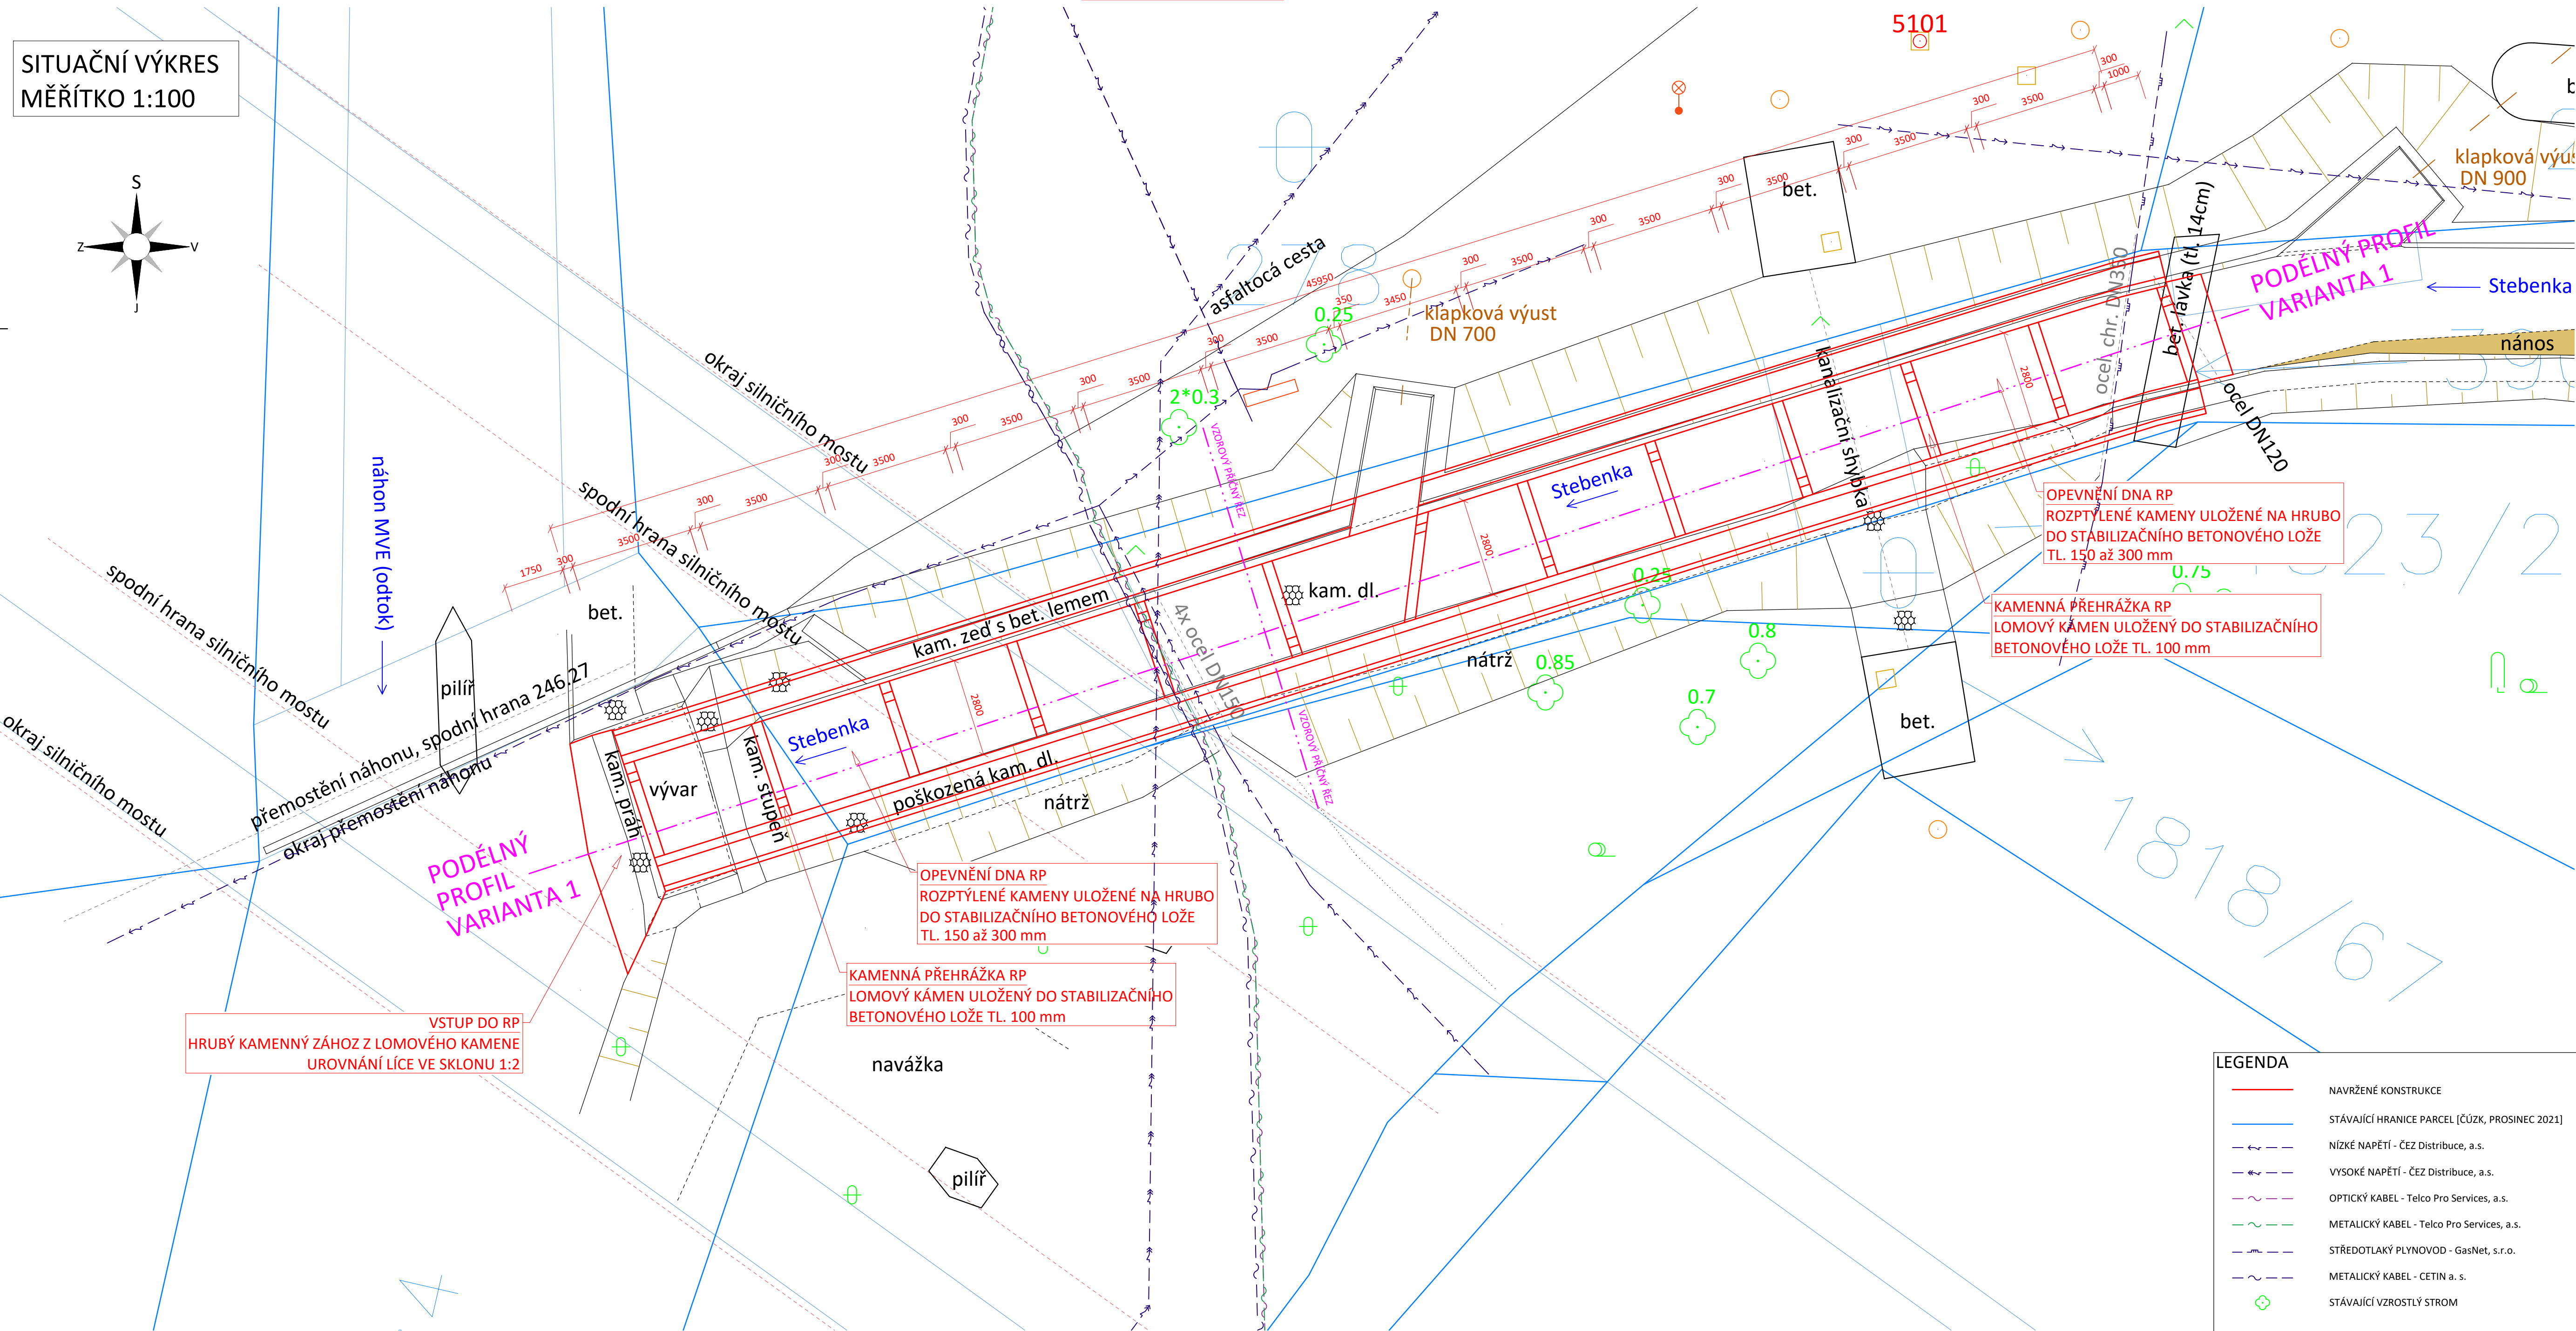


RYBÍ PŘECHOD VARIANTA 1



LEGENDA

	NAVŘZENÉ KONSTRUKCE
	STÁVAJÍCÍ HRANICE PARCEL [ČÚZ, PROSINEC 2021]
	NÍZKÉ NAPĚTÍ - ČEZ Distribuce, a.s.
	VYSOKÉ NAPĚTÍ - ČEZ Distribuce, a.s.
	OPTICKÝ KABEL - Telco Pro Services, a.s.
	METALICKÝ KABEL - Telco Pro Services, a.s.
	STŘEDOTLAKÝ PLYNOVOD - GasNet, s.r.o.
	METALICKÝ KABEL - ČETIN a. s.
	STÁVAJÍCÍ VZROSTLÝ STROM