

538574

626885


582090

582081


598729


539202


631072

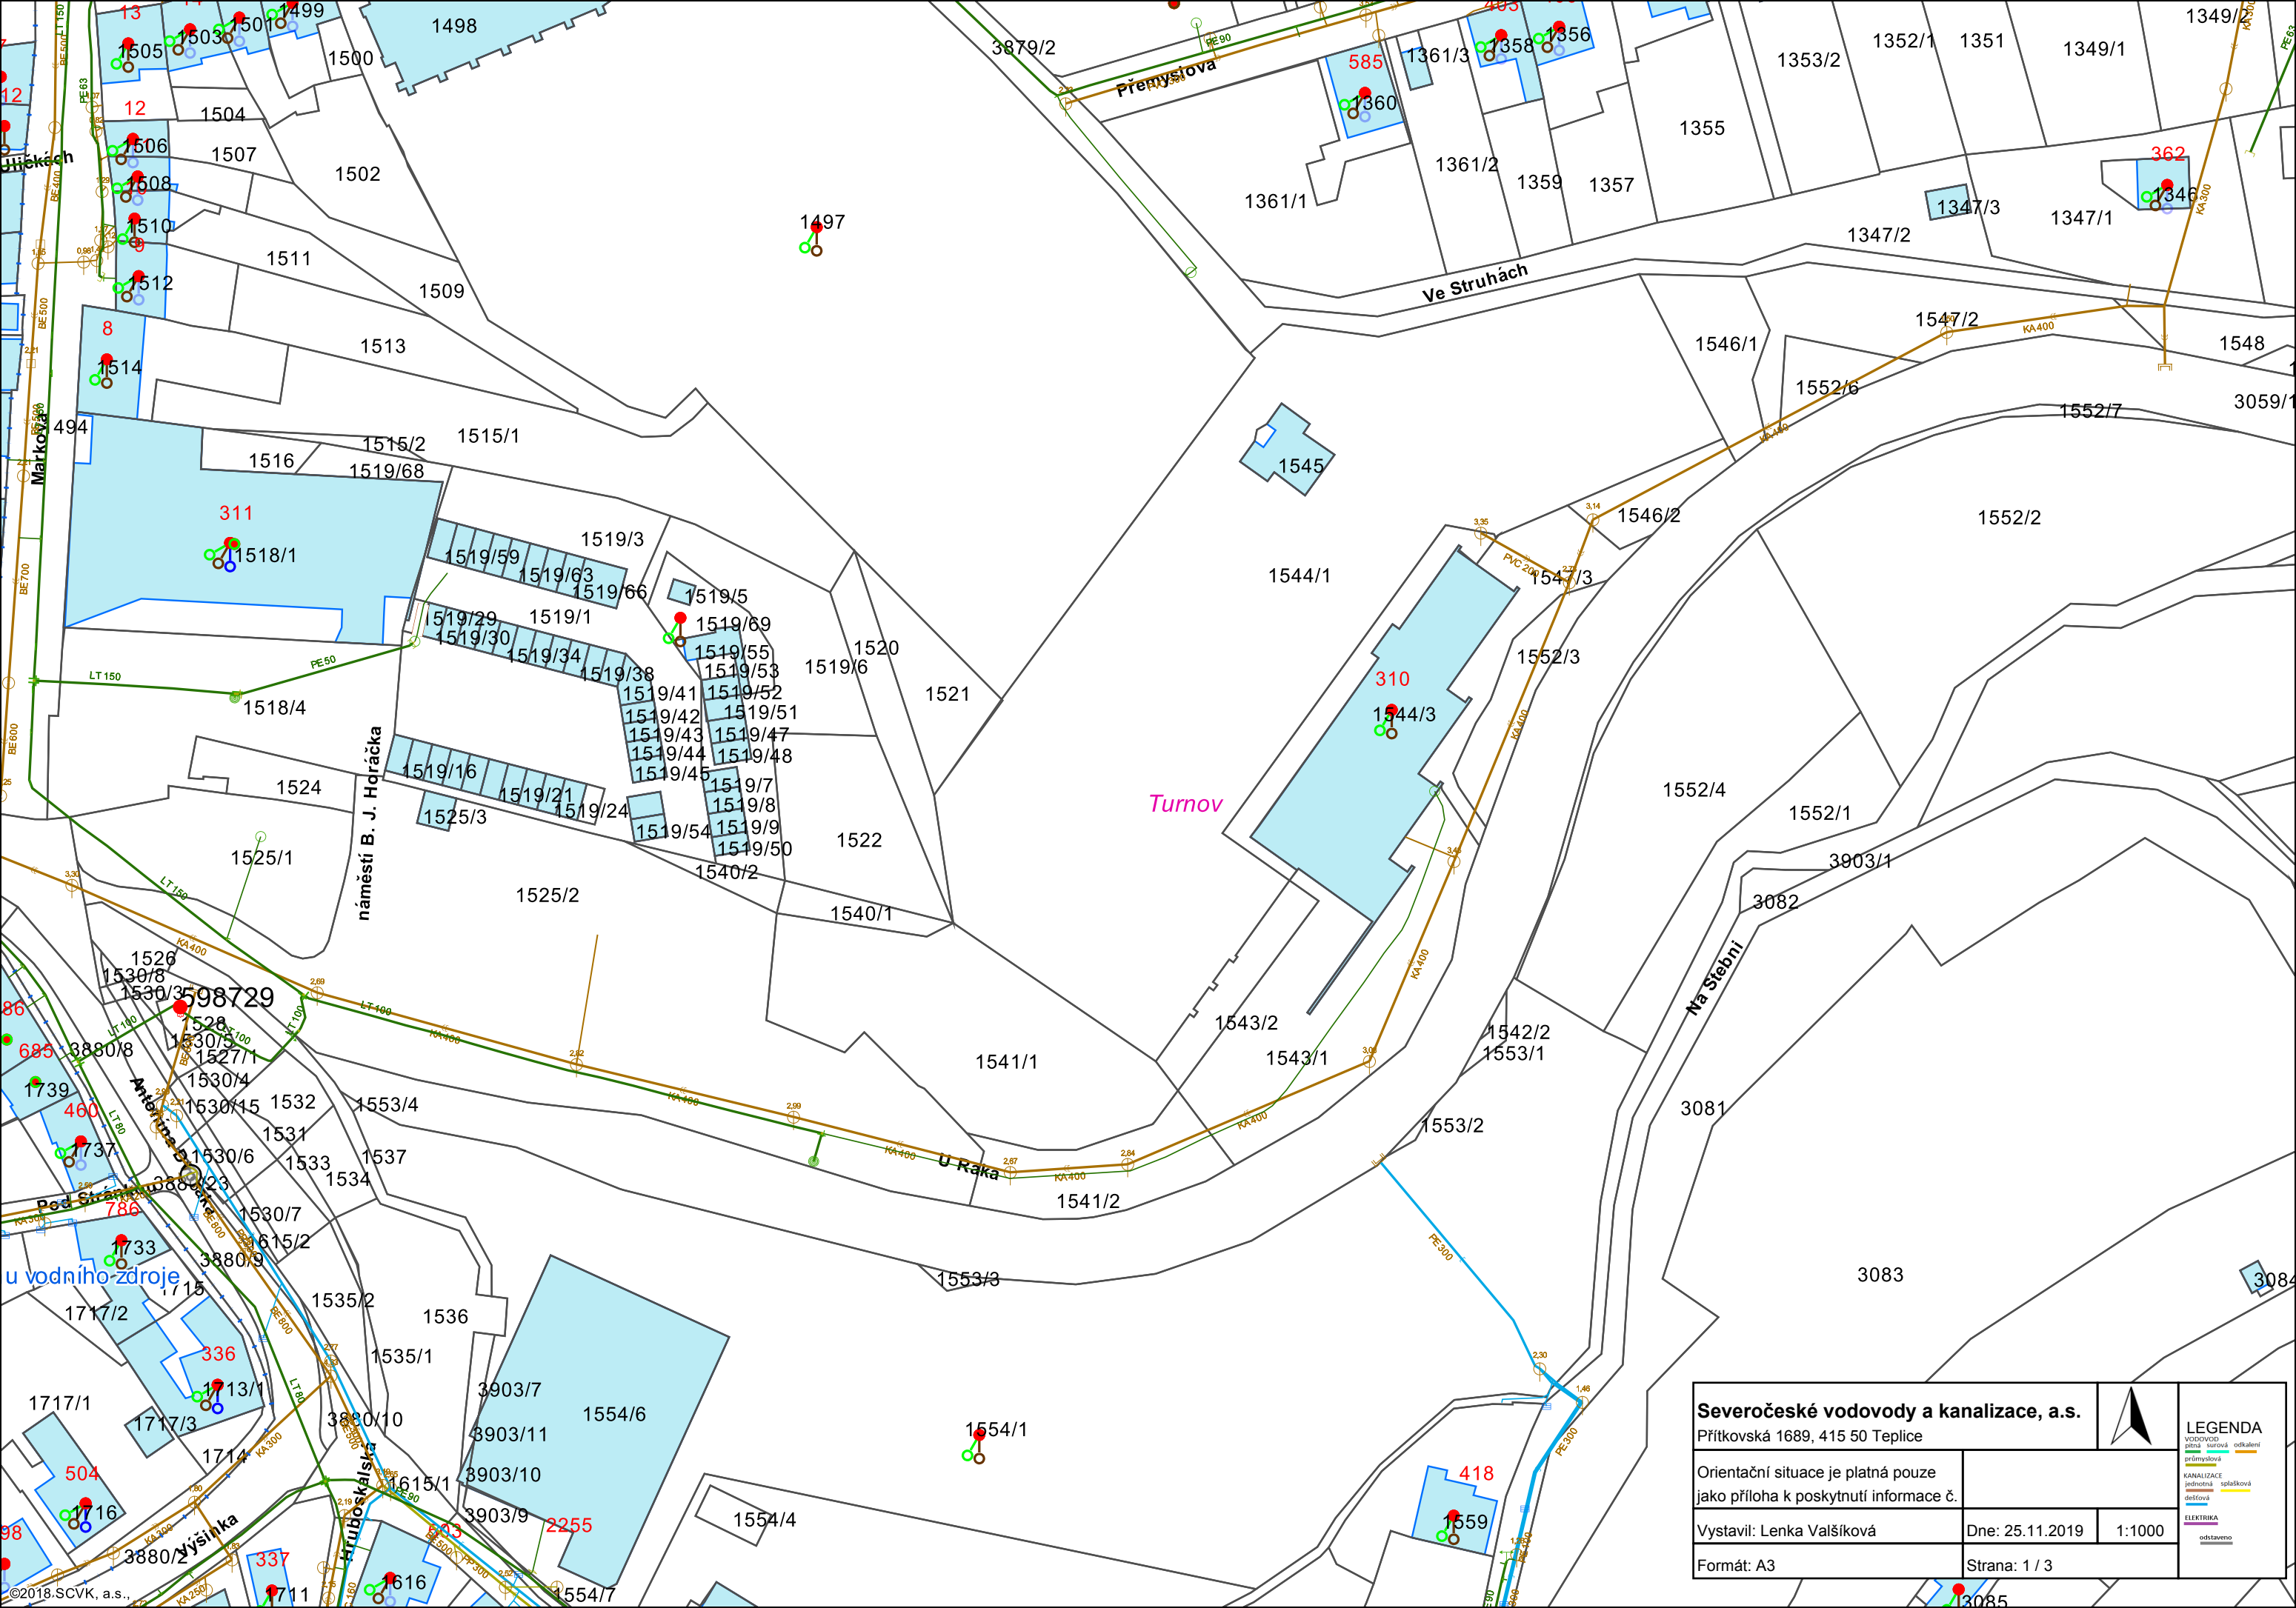

Severočeské vodovody a kanalizace, a.s. Přítkovská 1689, 415 50 Teplice				LEGENDA VODOVOD pitná surová průmyslová KANALIZACE jednotná dešťová ELEKTRIKA odstaveno
Orientační situace je platná pouze jako příloha k poskytnutí informace č.				
Vystavil: Lenka Valšíková	Dne: 25.11.2019	1:1000		
Formát: A3	Strana: 1 / 3			

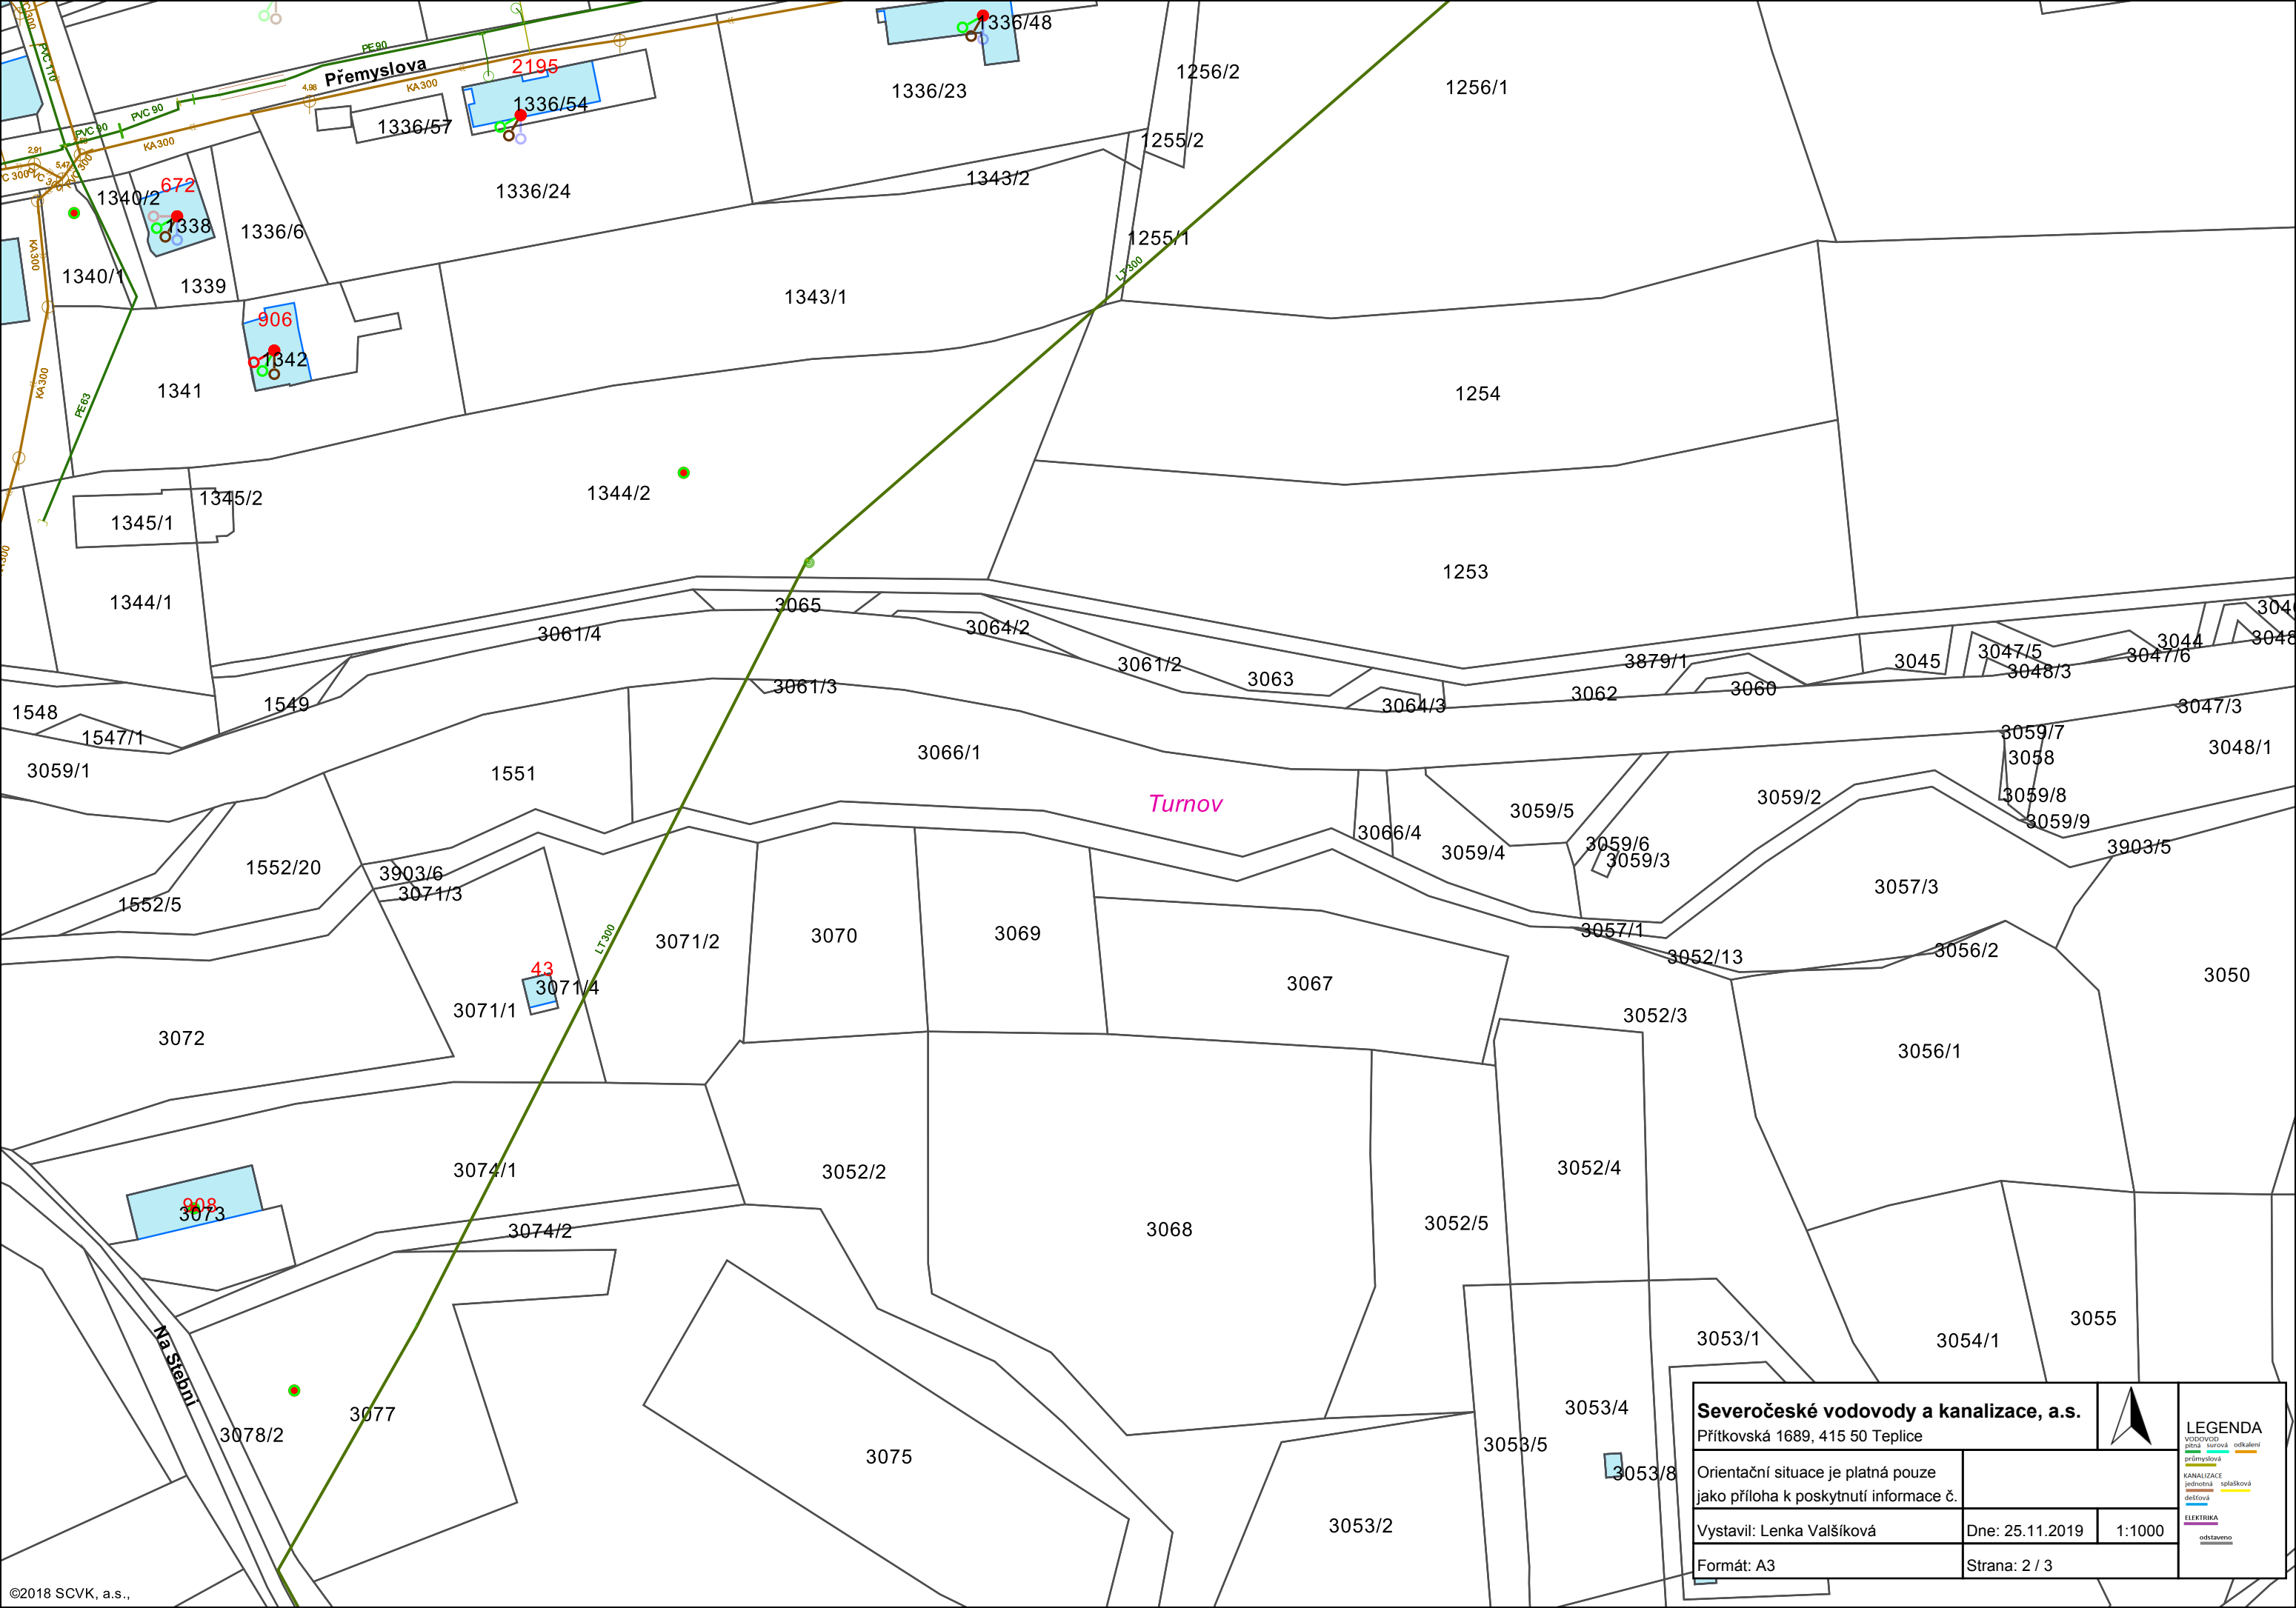

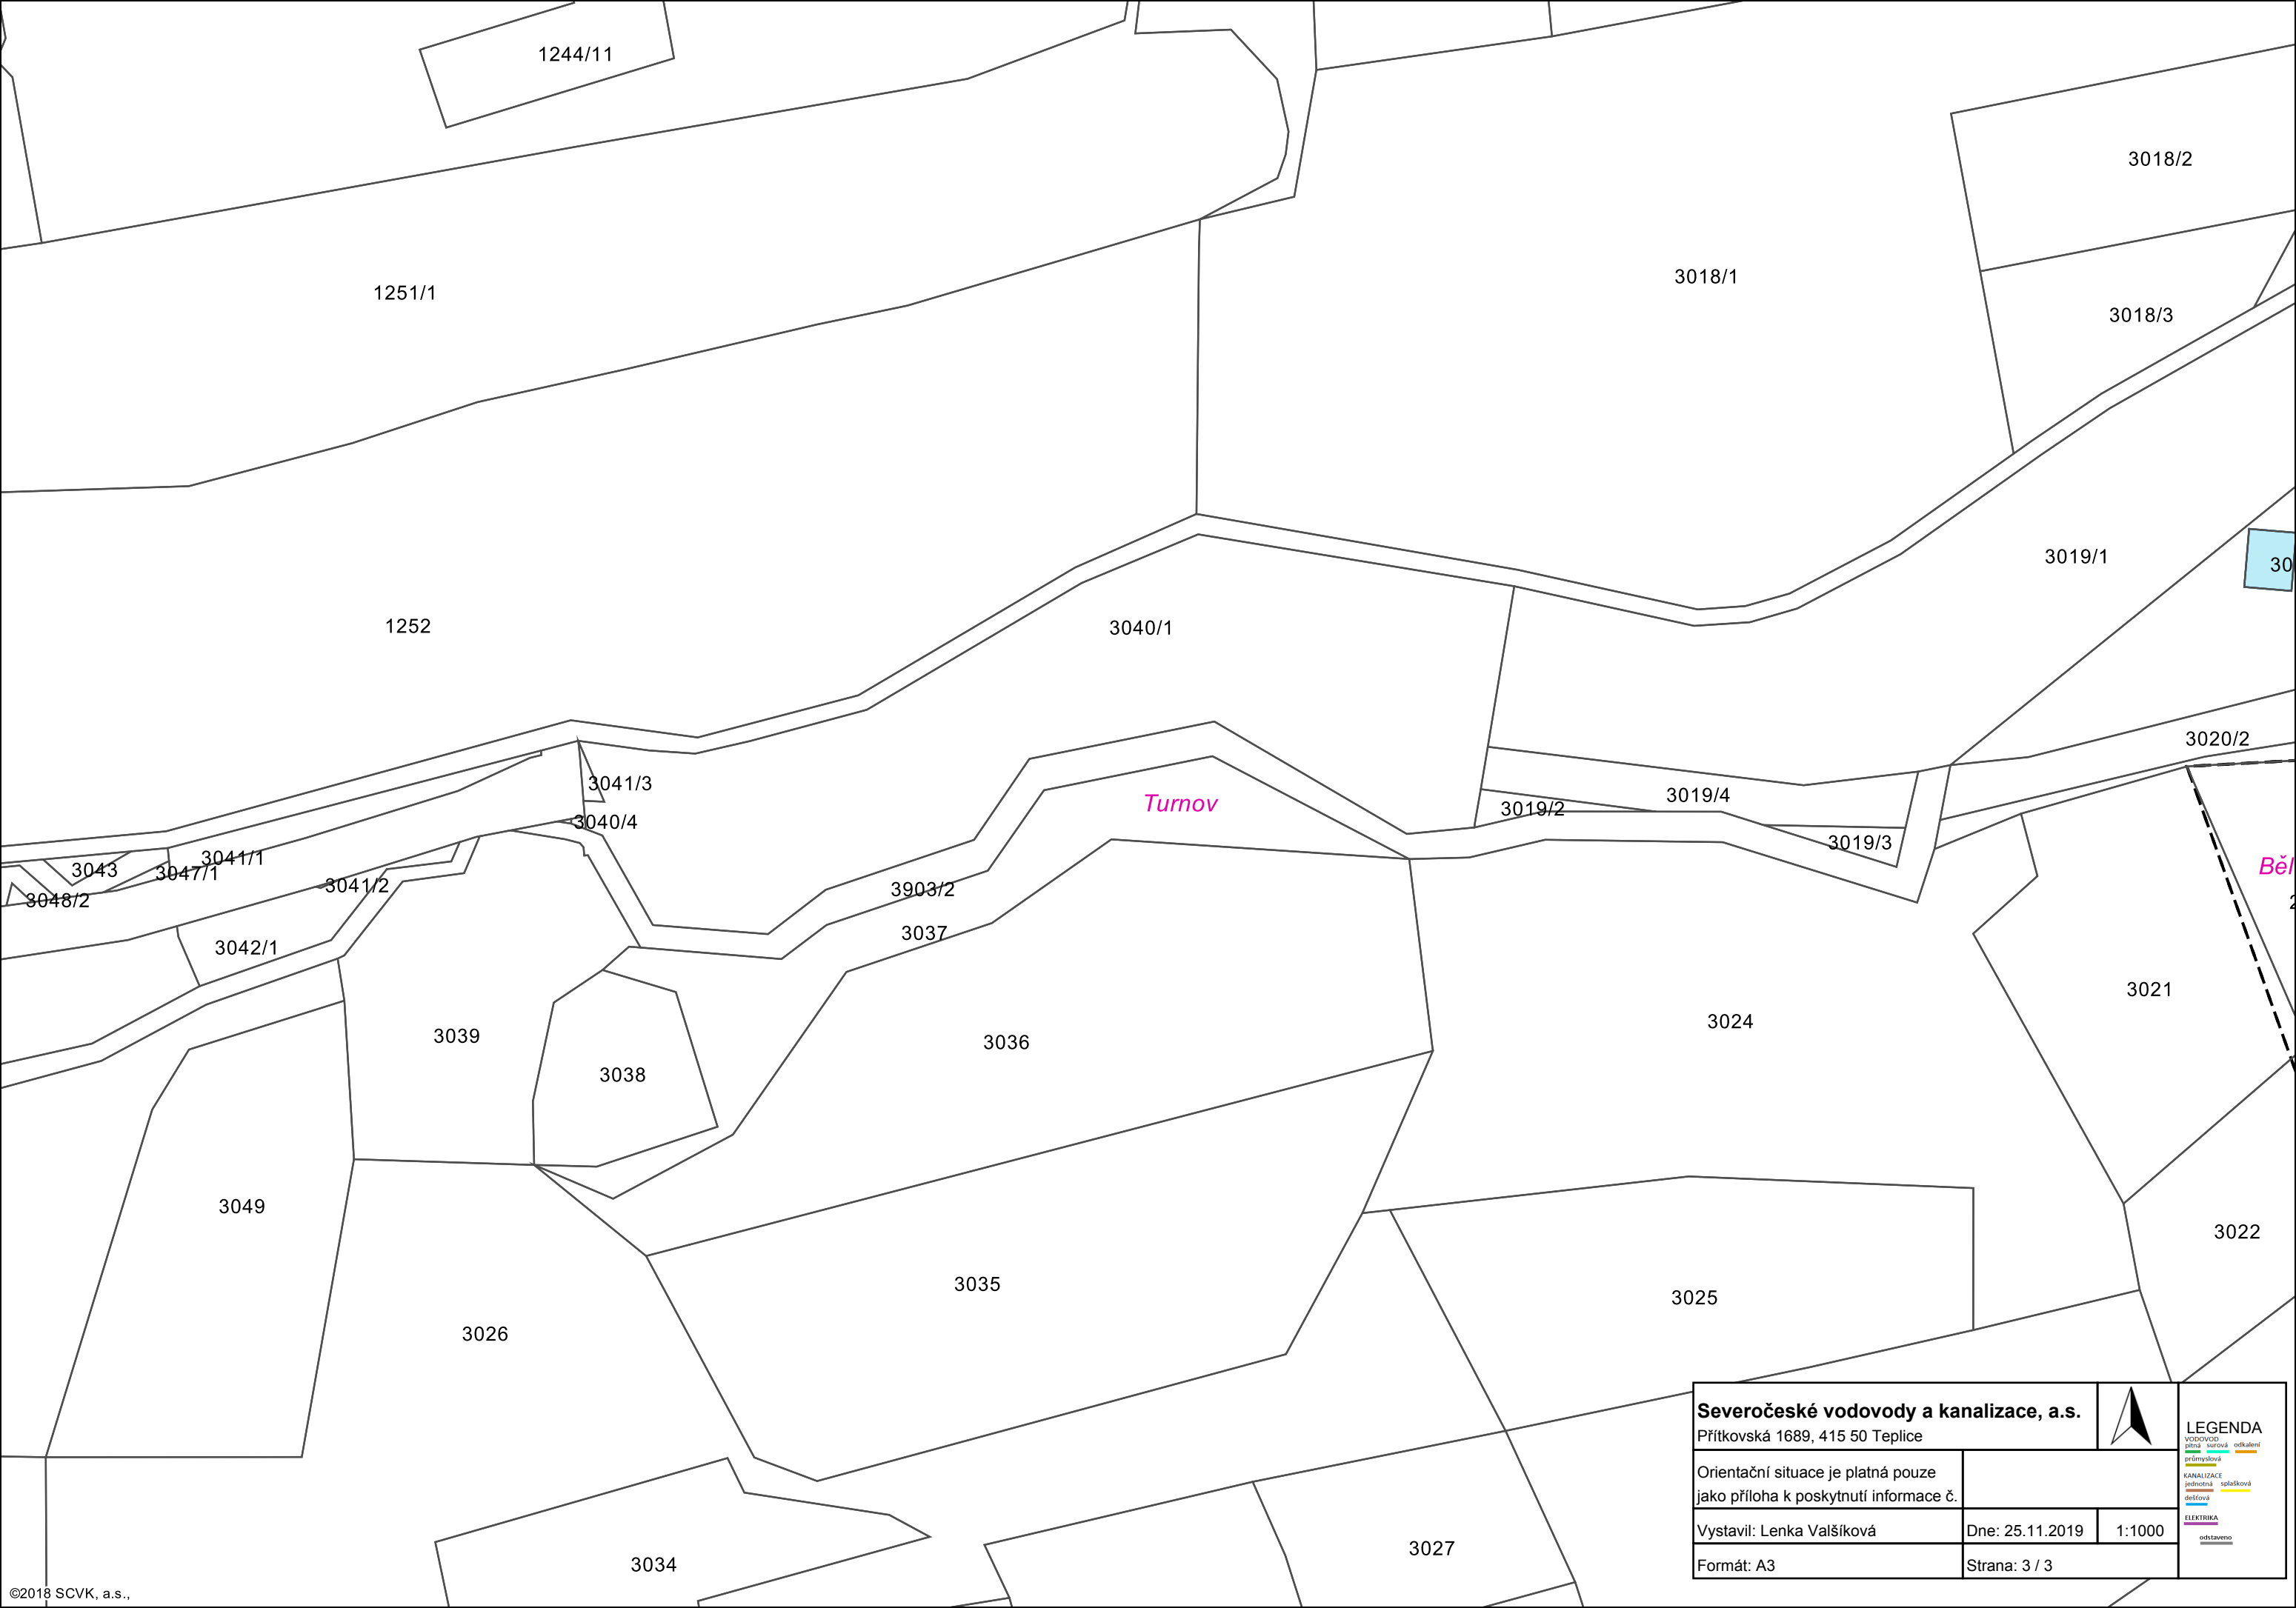

Severočeské vodovody a kanalizace, a.s. Přítkovská 1689, 415 50 Teplice			LEGENDA VODOVOD pitná surová odkalení průmyslová KANALIZACE jednotná splátková dešťová ELEKTRIKA odstaveno
Orientační situace je platná pouze jako příloha k poskytnutí informace č.			
Vystavil: Lenka Valšíková	Dne: 25.11.2019	1:1000	
Formát: A3	Strana: 3 / 3		