



P3

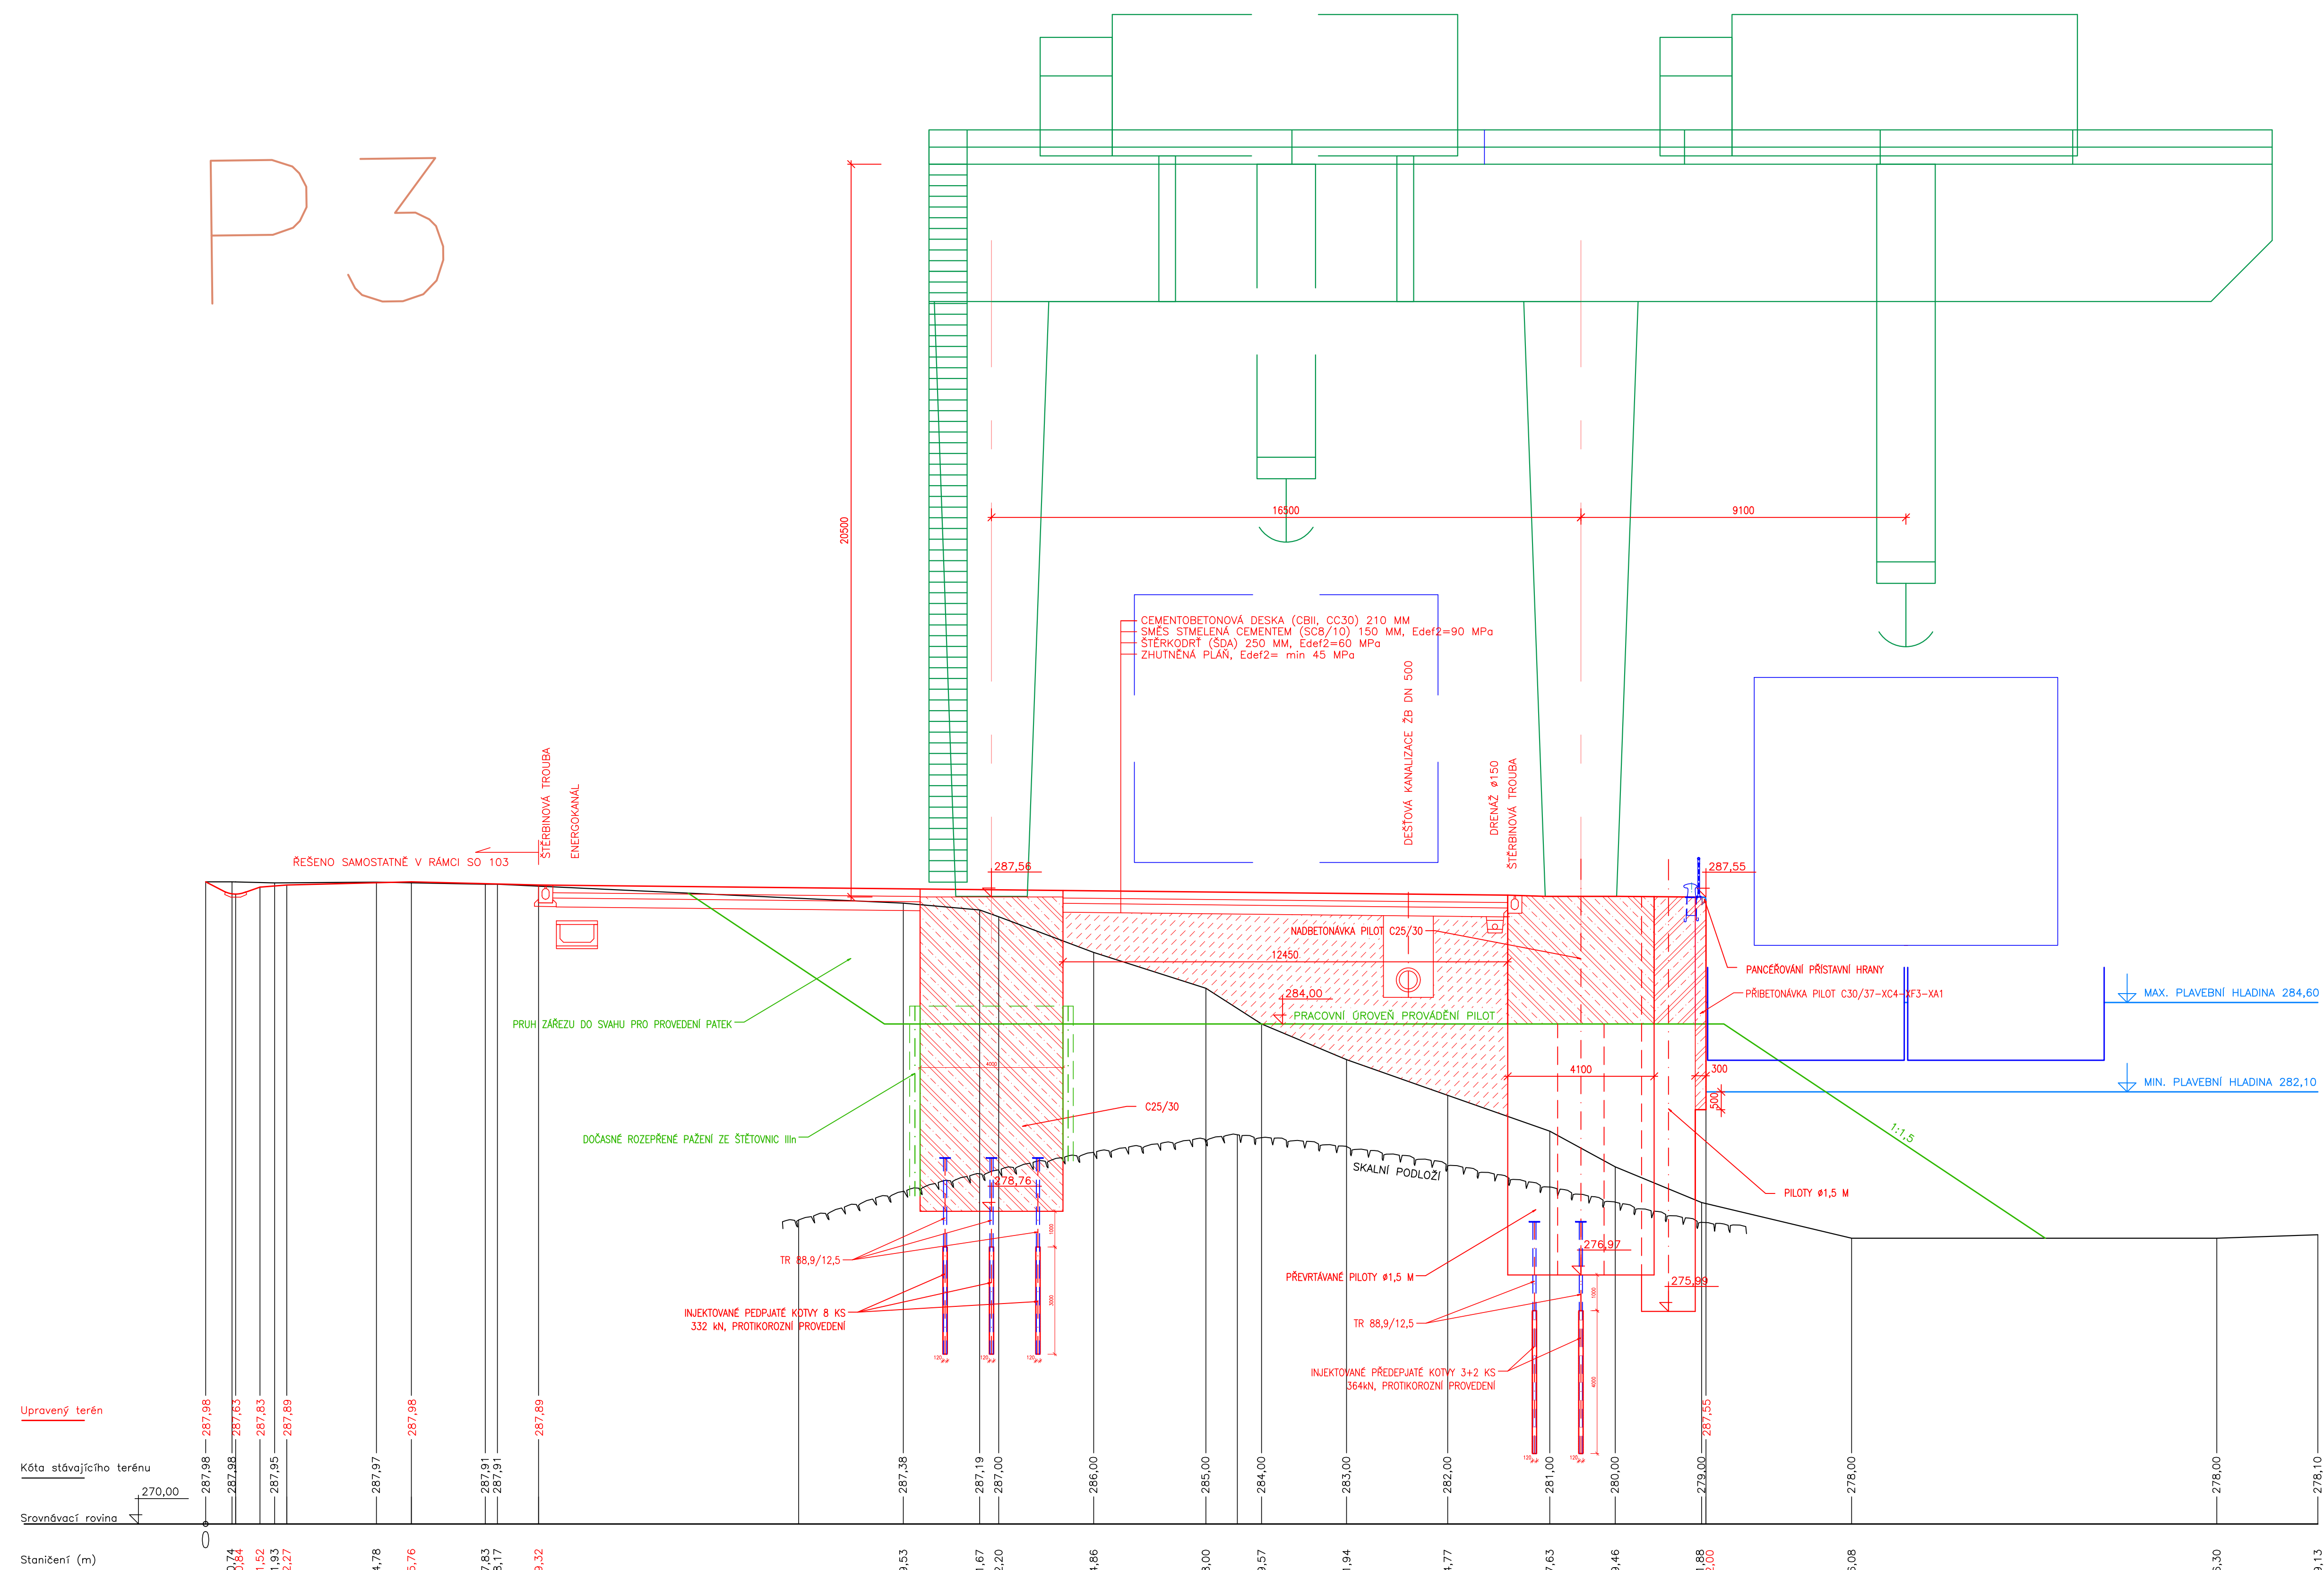

○ KÓTOVÁNO V MM
VÝŠKOVÝ SYSTÉM B_{pv}

ZPRACOVÁNO PRO:

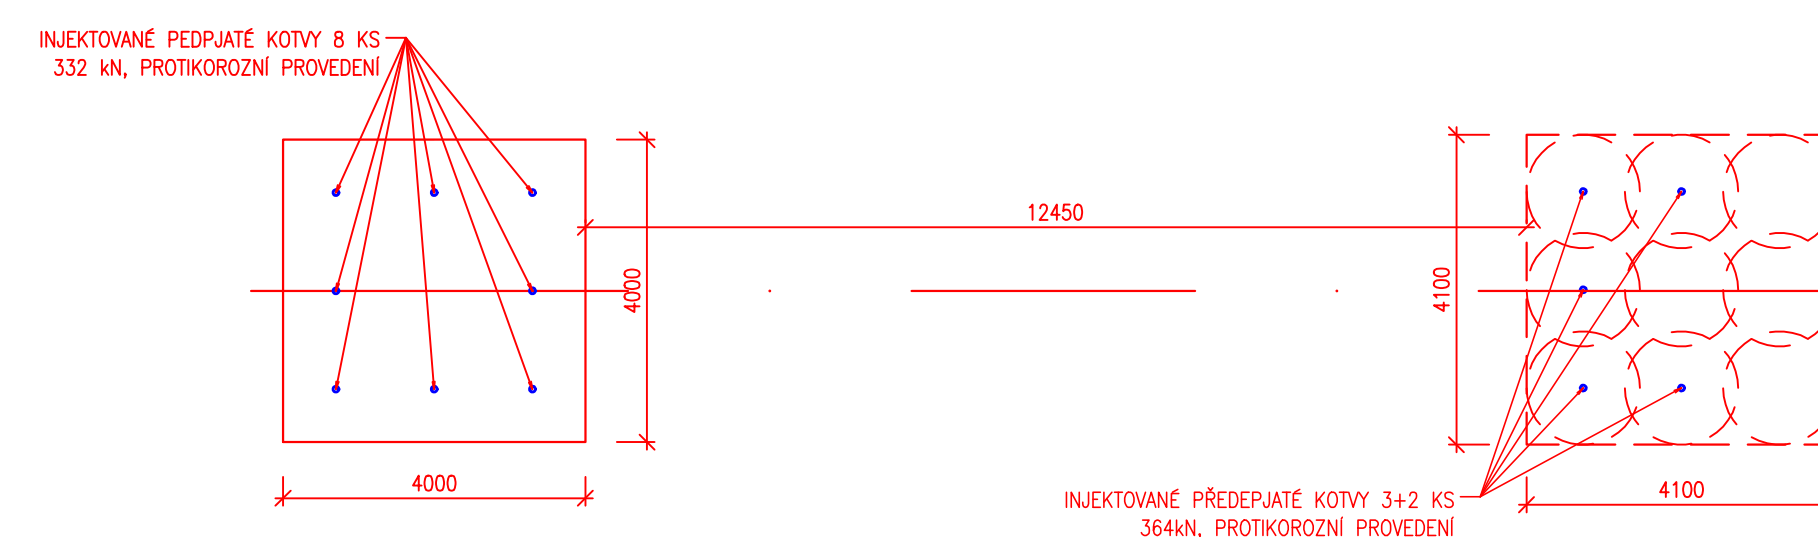

POZNÁMKA:
KRESBA JEŘÁBU JE POUZE ILUSTRAČNÍ
PŘEDMĚTEM DOKUMENTACE JE POUZE
JEHO ZÁKLADOVÁ KONSTRUKCE

