

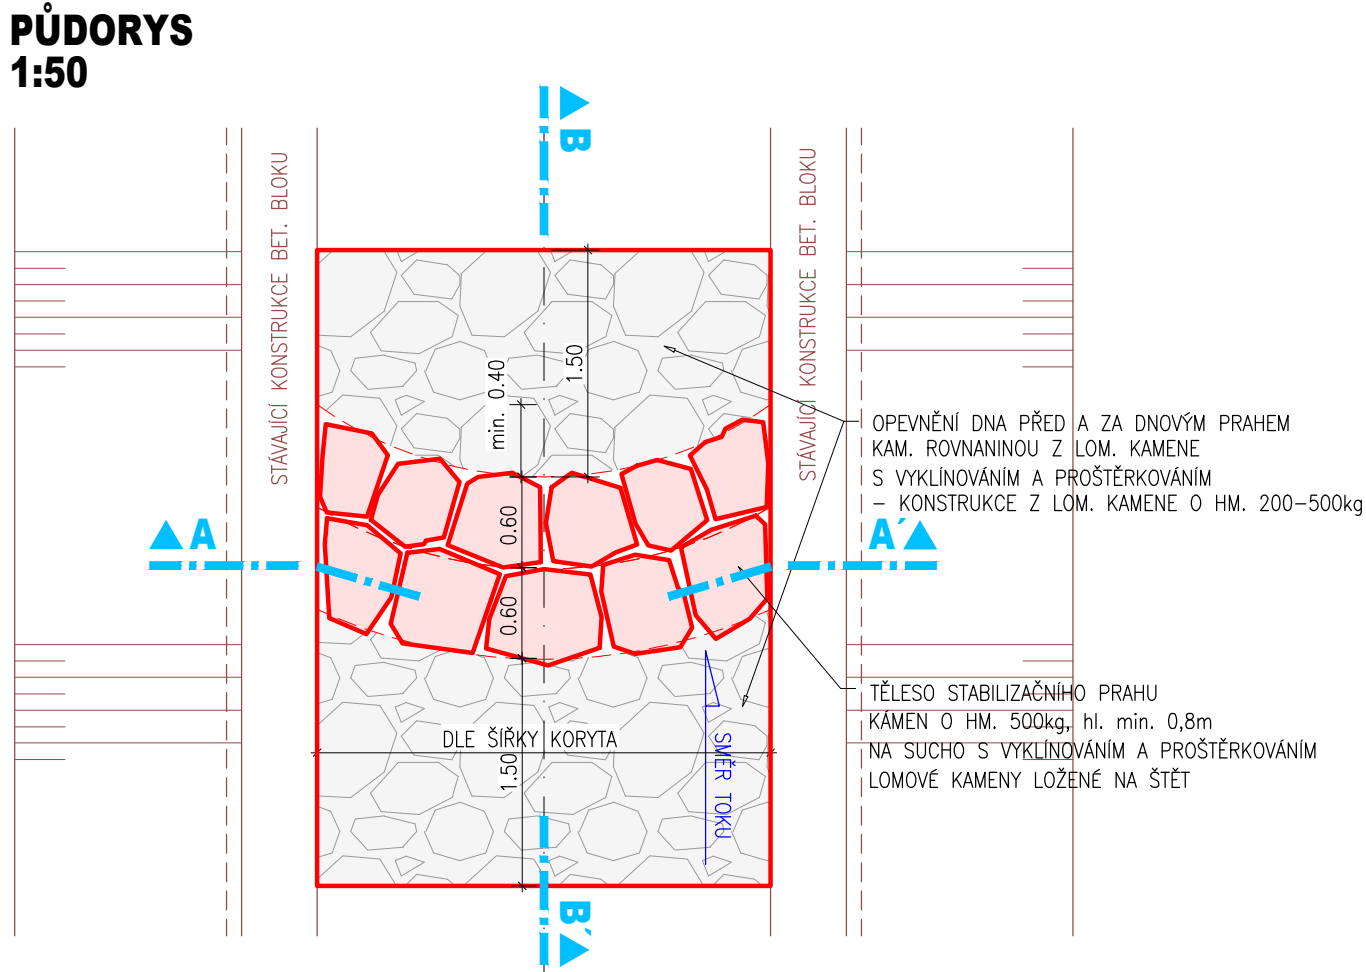
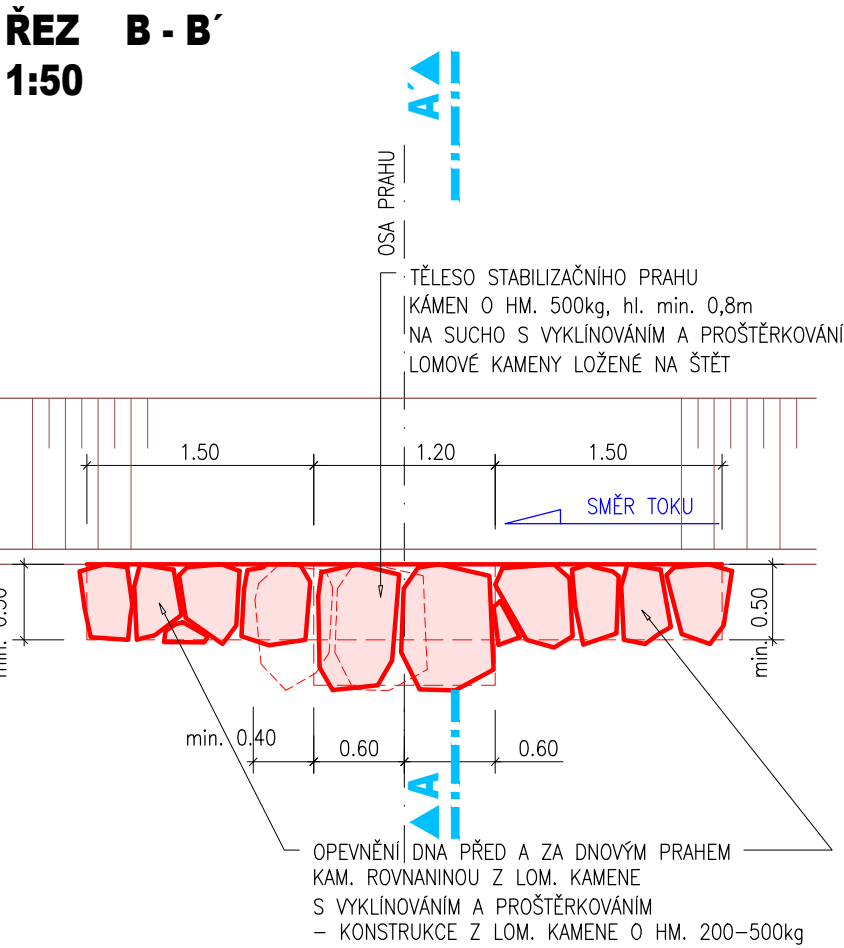



VZOROVÉ ŘEZY  
KAMENNÝ DNOVÝ PRAH (OPRAVA)  
ŘEZ A - A'  
1:50

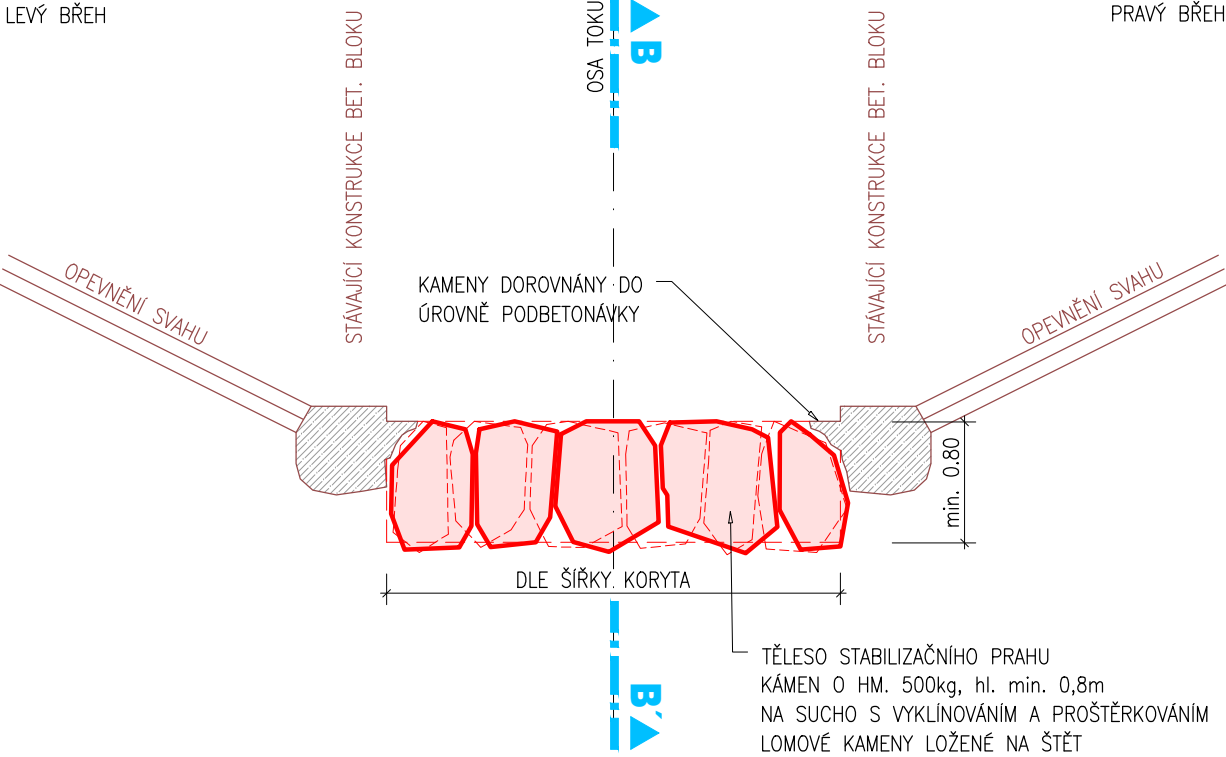




OPRAVA ZÁKLADOVÉHO BLOKU  
ŘEZ - PF 29  
1:50

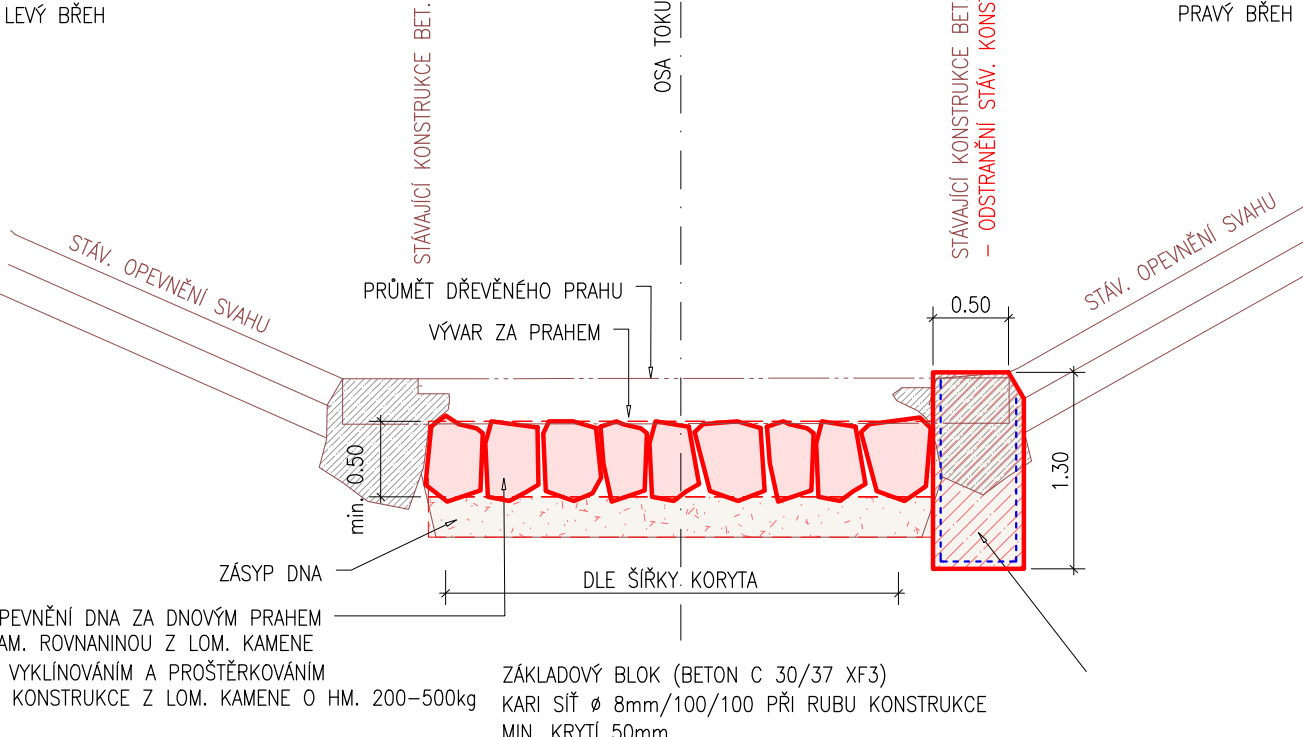


OPRAVA PARAPETNÍ DESKY NA OPĚRNÉ ZDI  
1:20

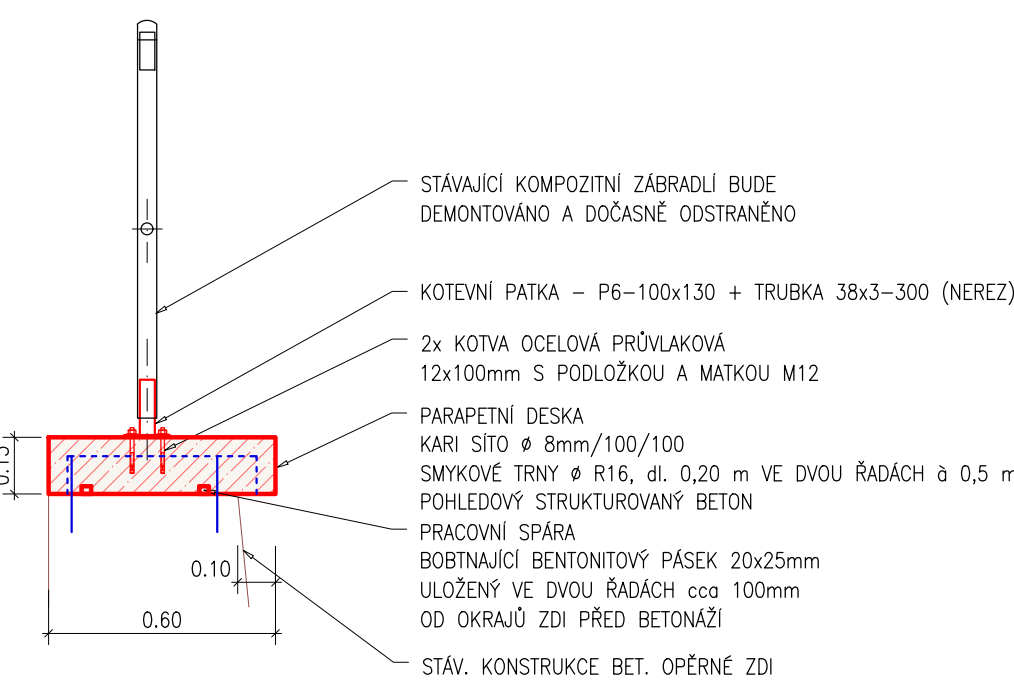

DŘEVĚNÝ DNOVÝ PRAH (OPRAVA)  
ŘEZ A - A'  
1:50

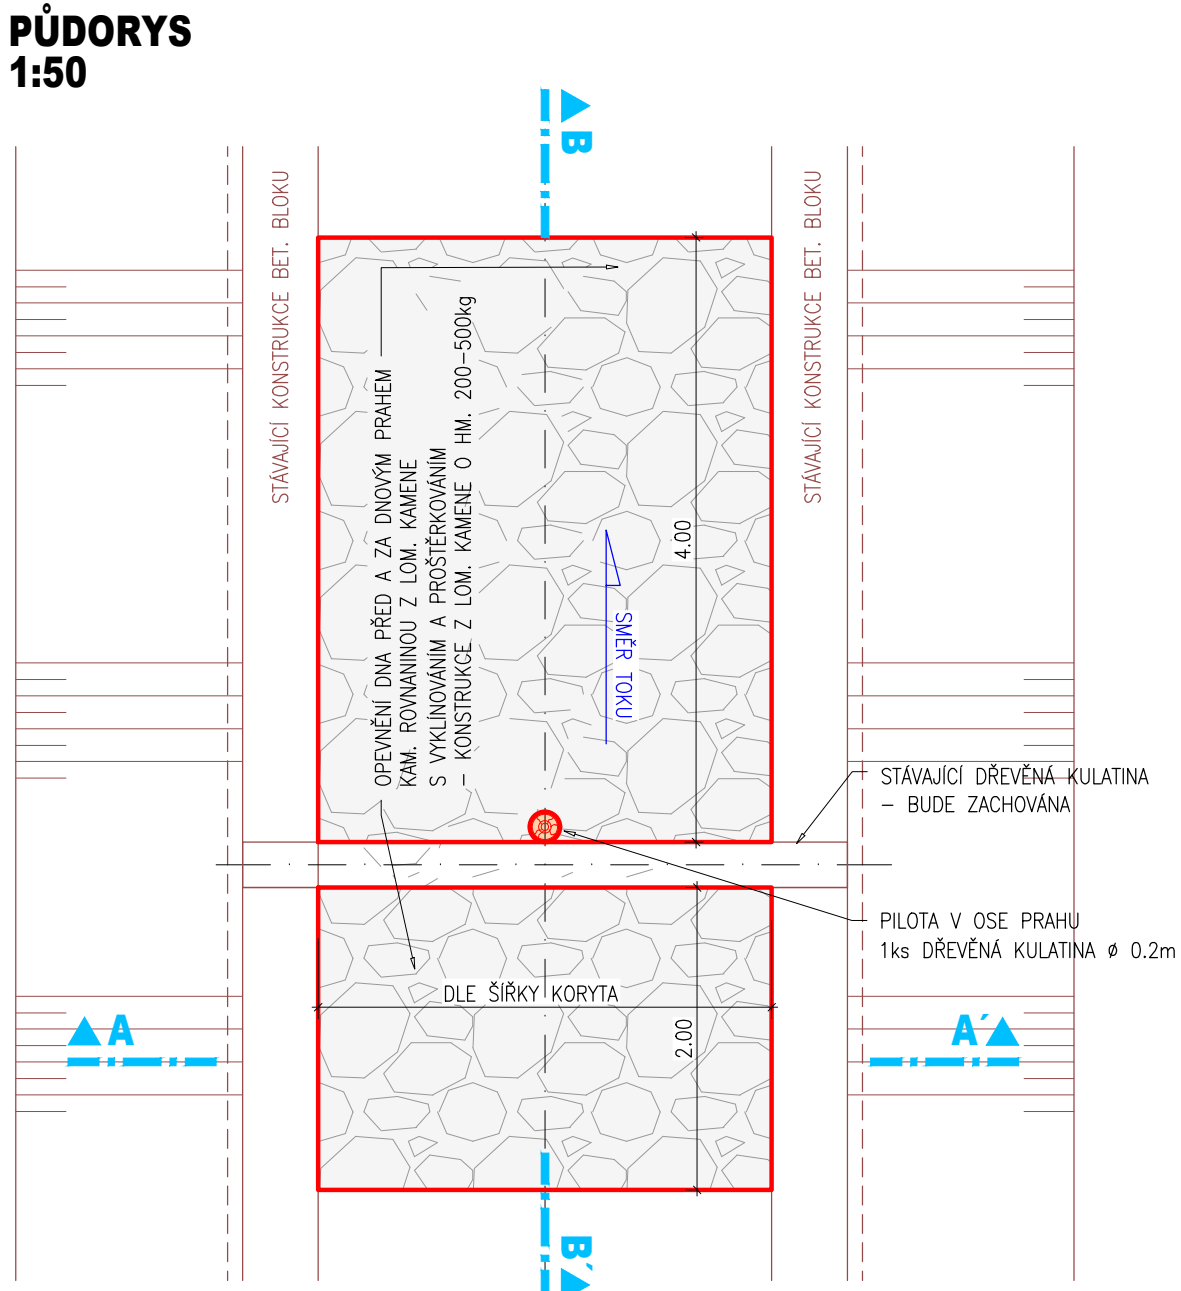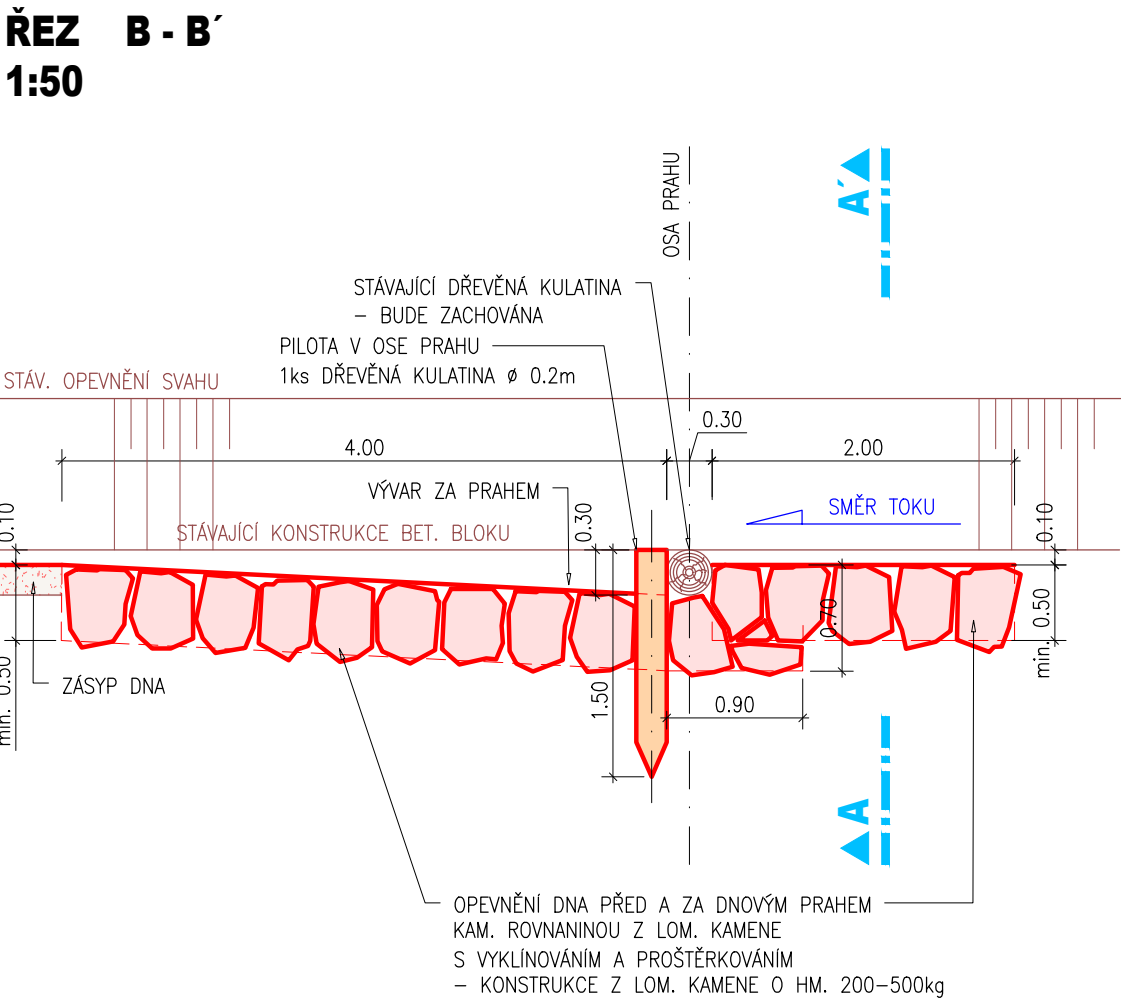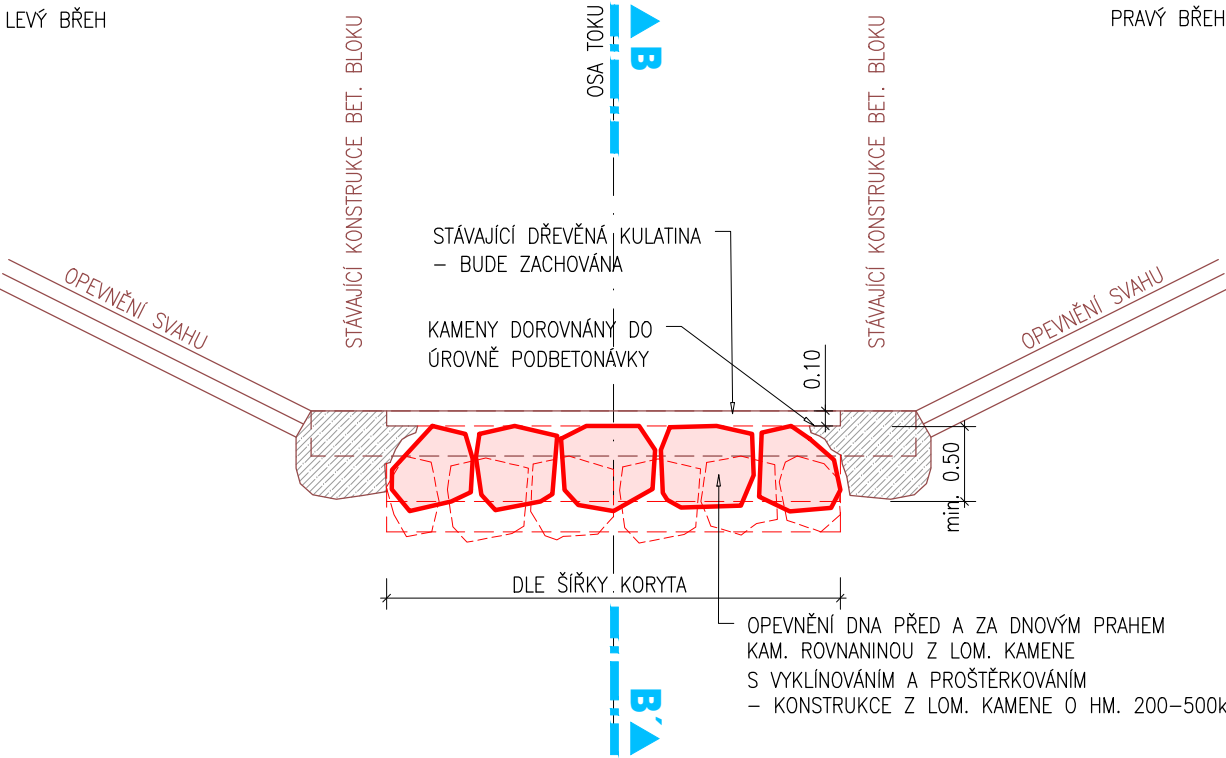

OPRAVA ZÁKLADOVÉHO BLOKU A KAMENNÉ DLAŽBY  
ŘEZ - PF 42  
1:50

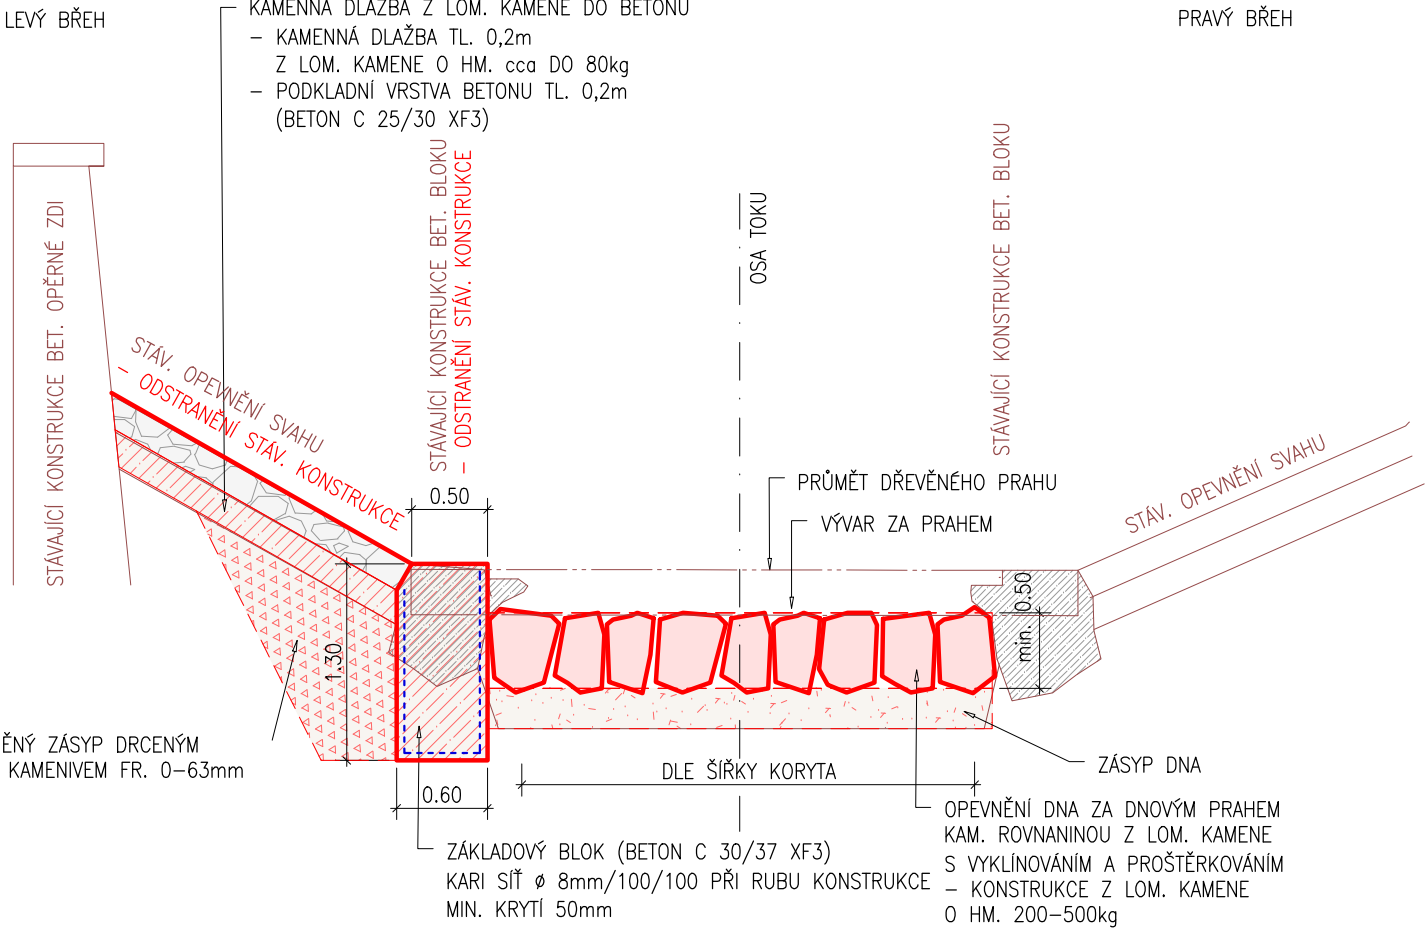

Výškový systém: Bolt p.v.

<b>Hydroidea</b> Projekty vodního stavitelství		Objednatel: Povodí Odry, s.p.	
Výpracoval: Viktor Kubis		Zpracovatel: Hydroidea s.r.o.	
WIP: Ing. Vladimír Vašrtek	Číslo zakázky: 252.560	Štápeš PD: PŠ	
Název díla: VT Husí potok km 10,140 – 10,802 odstranění PŠ 09/2024	Verze výkresu: 250403	Měřítko: 1:50, 1:20	
Datum: 4/2025		Číslo přílohy:	Paré:
Příloha: Vzorové řezy		C.3	