

32

31



148/10

148/38

27/1

Y=806700m

X=

LEGENDA:



KATASTRÁLNÍ HRANICE POZEMKŮ



HRANICE ŘEŠENÉHO ÚZEMÍ



PARCELNÍ ČÍSLA POZEMKŮ



HLADINA VODY RYBNÍKA

DENDROLOGICKÝ PRŮZKUM



STÁVAJÍCÍ STROM LISTNATÝ
GEODETICKY ZAMĚŘENÝ



STÁVAJÍCÍ STROM LISTNATÝ
GEODETICKY NEZAMĚŘENÝ



STÁVAJÍCÍ STROM - NEINVENTARIZOVANÝ
GEODETICKY ZAMĚŘENÝ



STÁVAJÍCÍ SKUPINA STROMŮ
GEODETICKY NEZAMĚŘENÁ



STÁVAJÍCÍ SKUPINA KEŘŮ
GEODETICKY NEZAMĚŘENÁ

NAVRŽENÁ TECHNOLOGIE PO




KÁCENÍ STROMU VOLNÉ



KÁCENÍ JEDINCŮ SKUPINY STROMŮ



TRVALÉ ODSTRANĚNÍ SKUPINY KEŘŮ

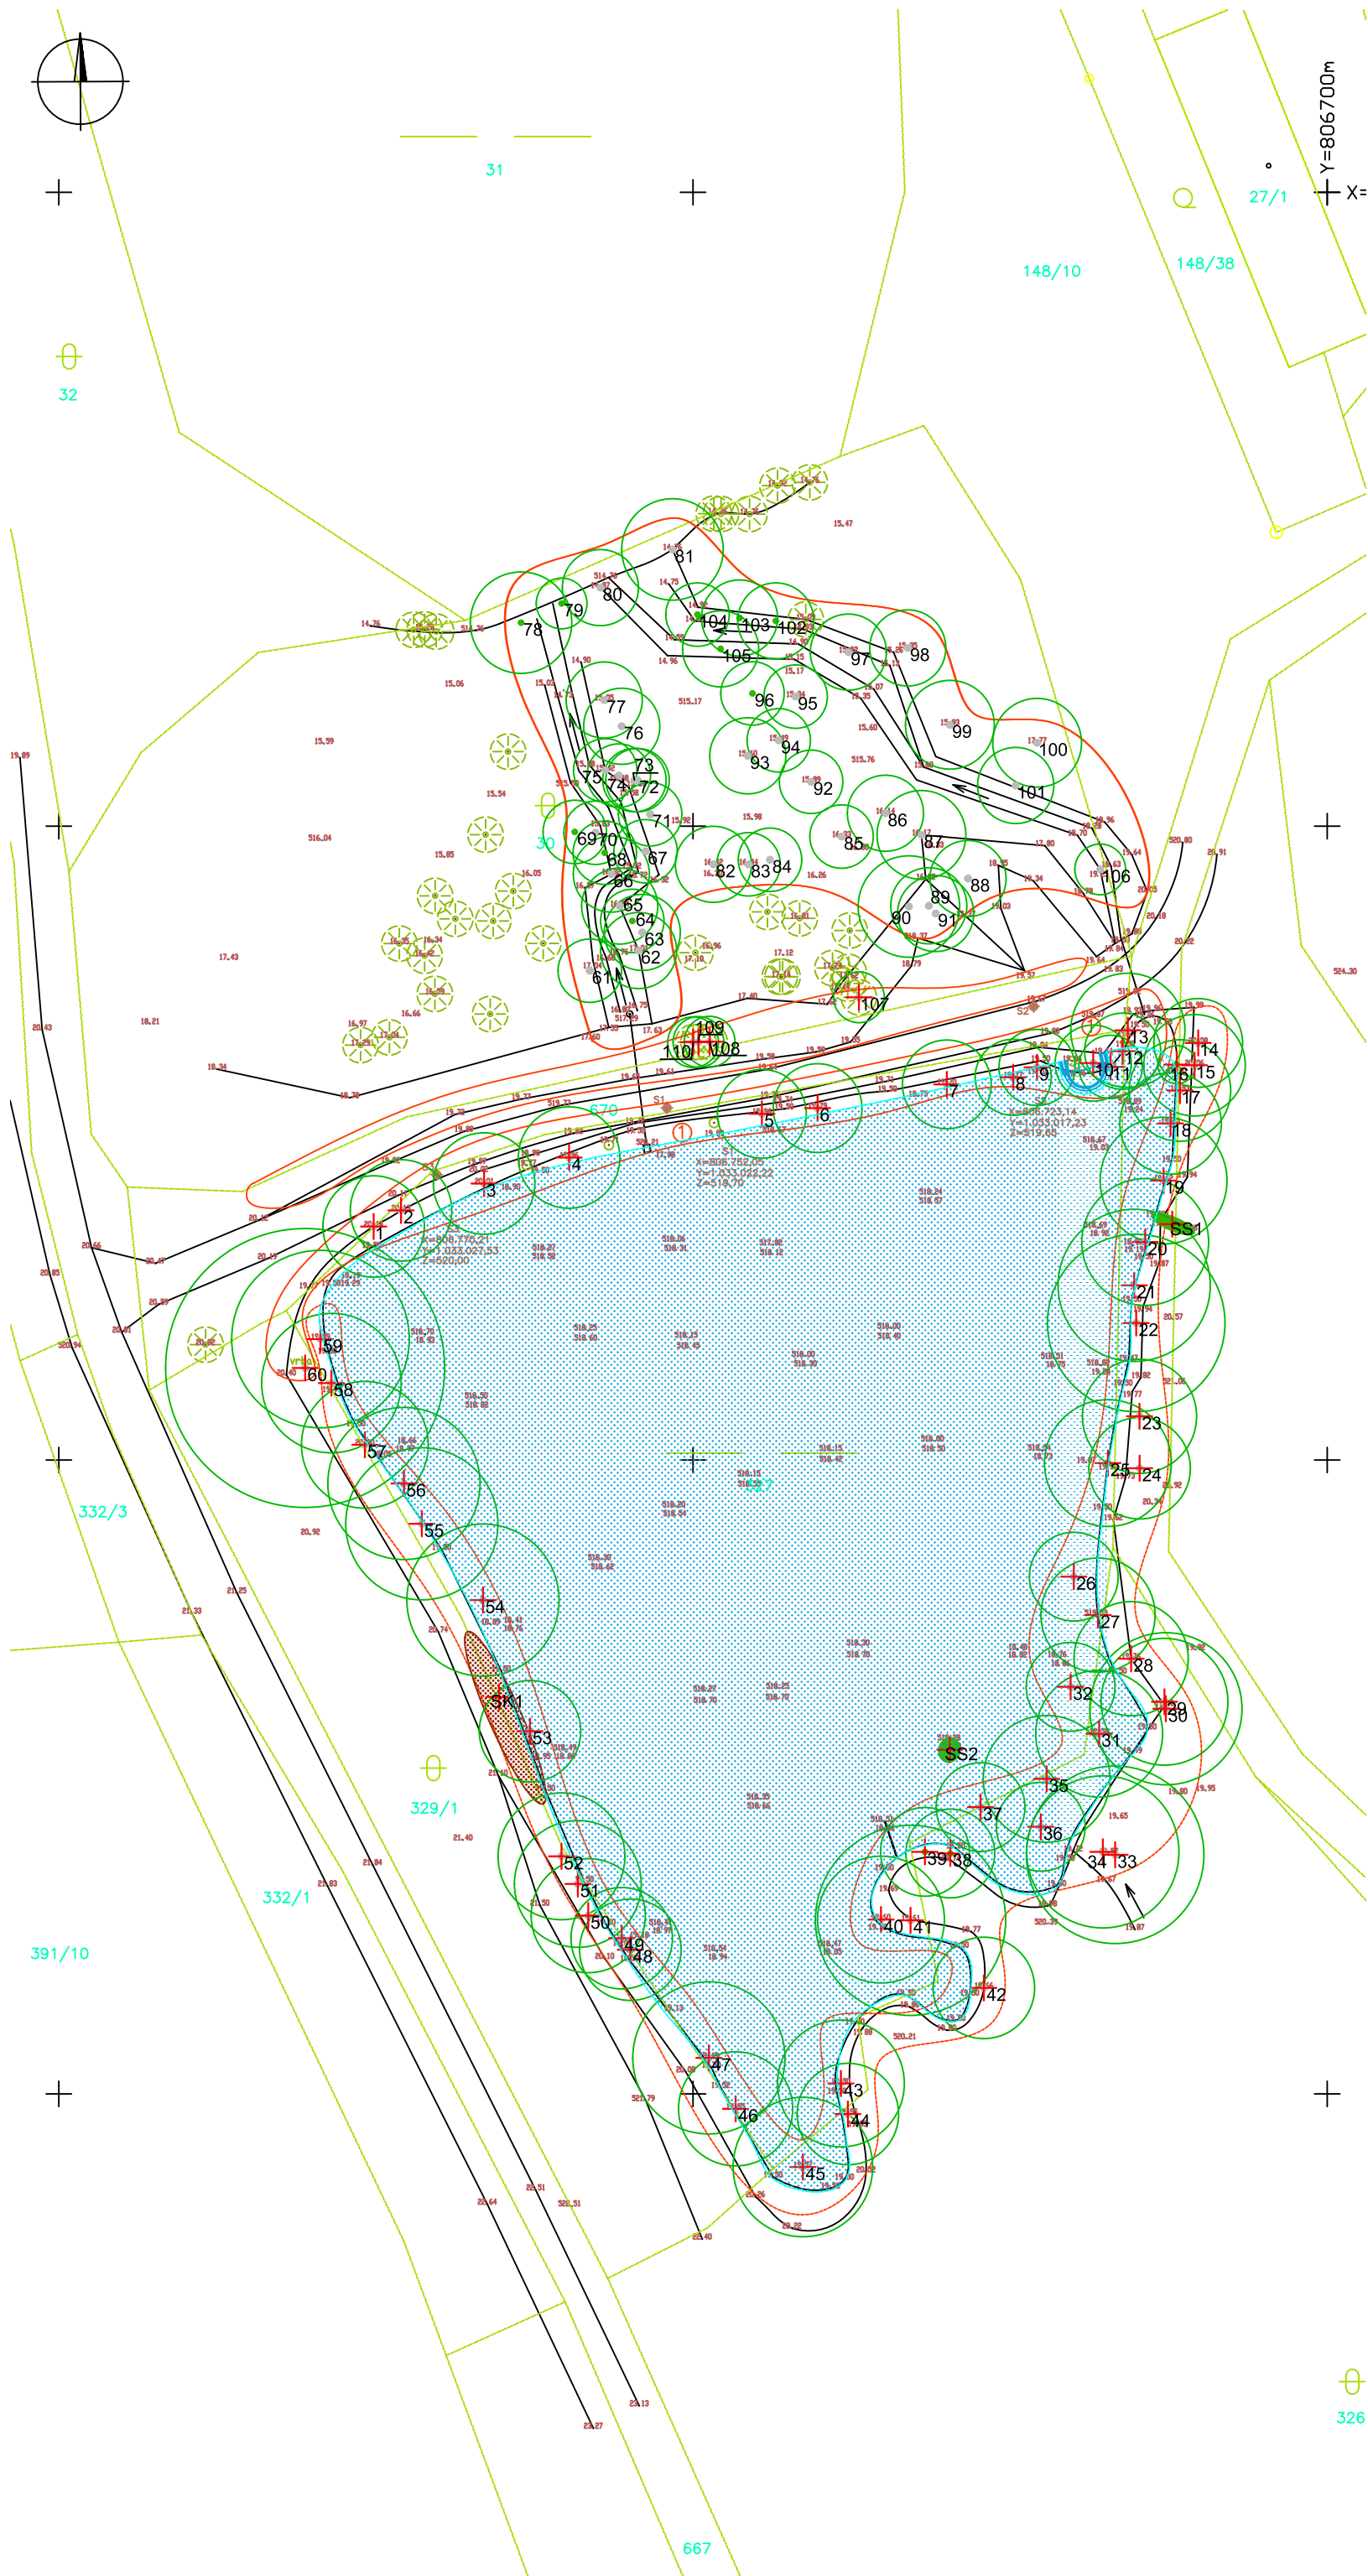

326

667