


PODÉLNÝ ŘEZ VSAKEM č.2

MĚŘITKO 1:100 / 1:100

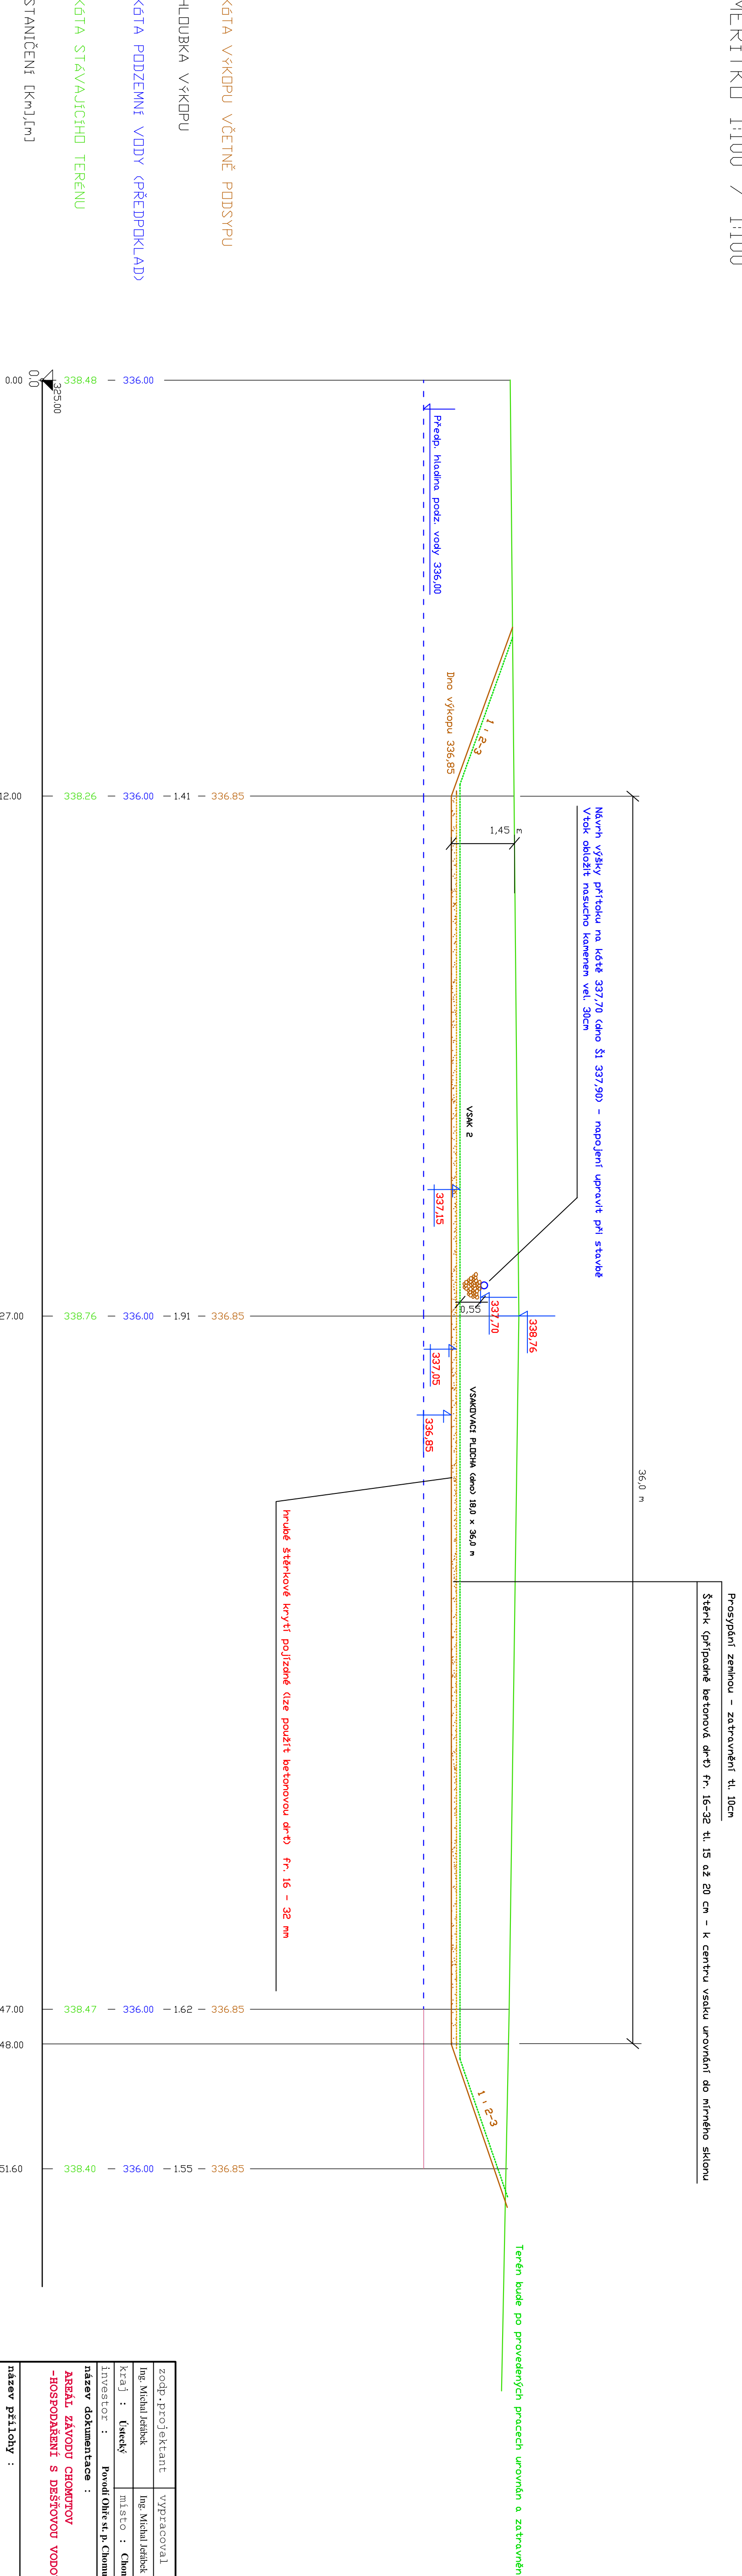

zodp. projektant		vyracoval	kreslil	Vodohospodářská projekční kancelář I N D O R S Litoměřice Ing. Michal Jeřábek Velká Dominikánská 10, 412 01 Litoměřice Tel. : 776 785 535, indors@email.cz					
Ing. Michal Jeřábek		Ing. Michal Jeřábek							
kraj : Ústecký	místo : Chomutov - areál závodu Povodí Ohře								
investor : Povodí Ohře st. p. Chomutov, Bezdruvova 4219									
název dokumentace :						účel	DSP		
AREÁL ZÁVODU CHOMUTOV -HOSPODÁŘENÍ S DEŠŤOVOU VODOU, ÚPRAVA ZELENĚ						číslo zakázky	00716		
PODÉLNÝ ŘEZ VSAKEM č.2						datum	12/2021		
název přílohy :						měřítko :	příloha : D.10		
paré číslo : 1 2 3 4 5 6 7 8 9 0						1 : 100/100			