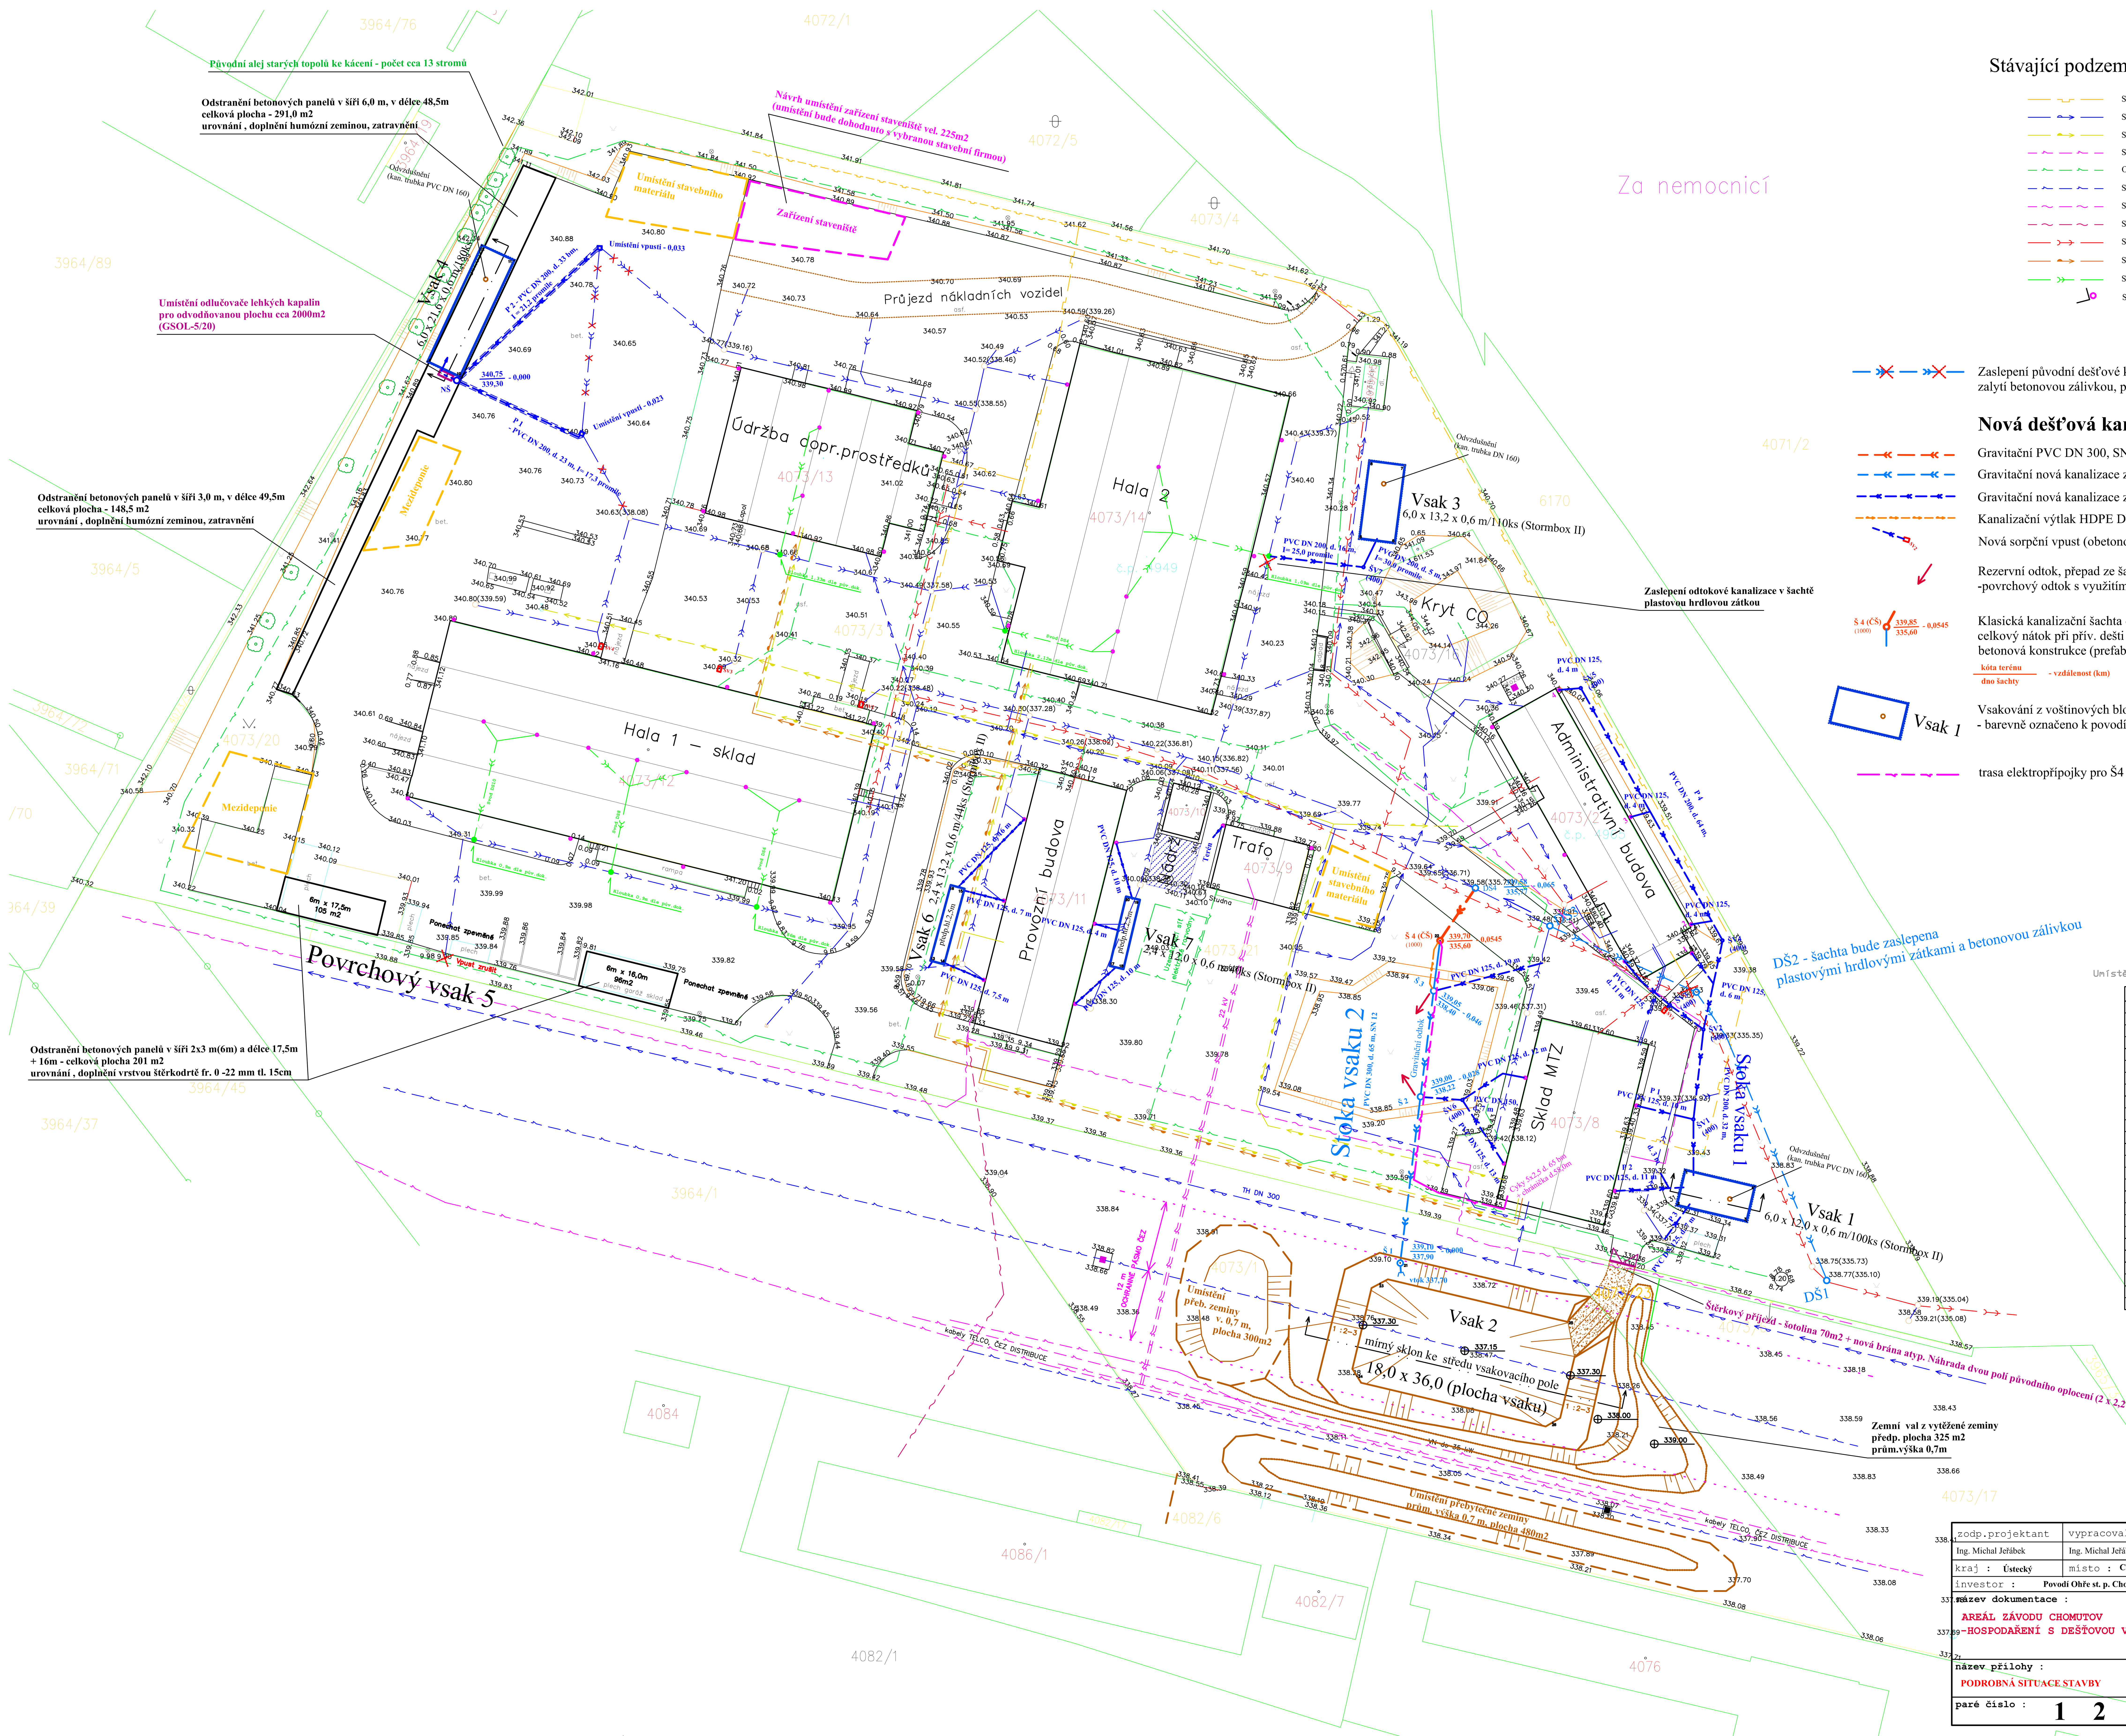

Stávající podzemní zařízení

- Stávající rozvody plynu (NTL)
- Stávající rozvody pitné vody
- Stávající rozvody užitkové vody (nepoužívané)
- Stávající rozvody elektro - podzemní vedení
- Osvětlení, napájecí vedení, ost. - předpoklad
- Stávající rozvody elektro - nadzemní vedení
- Stávající rozvody - spoje - podzemní vedení
- Stávající rozvody - spoje - nadzemní vedení
- Stávající jednotná kanalizace
- Stávající teplovod (nefunkční)
- Stávající vnitřní dešťové svody (dle pův. PD objektů)
- Stávající střešní svod

Zaslepení původní dešťové kanalizace v šachtě DŠ1, zaslepení plastovou zátkou zalytí betonovou zálivkou, původní kanalizace bude zachována

Nová dešťová kanalizace

- Gravitační PVC DN 300, SN 12, d. 10 bm
- Gravitační nová kanalizace z PVC DN 300 SN12 - odtok do vsaku č.2
- Gravitační nová kanalizace z PVC 125, 150, 200) - přítoky do vsaků z voštinových bloků
- Kanalizační výtlak HDPE DN 40, d. 12 bm - přečerpání
- Nová sorpční vpust (obetonování) výrobce dle nabídky (parametry uvedeny v technické zprávě)
- Rezervní odtok, přepad ze šachet Š2 a Š3 -povrchový odtok s využitím původního hřiště
- Š 4 (ČS) (1000) 339,85 / 335,60 - 0,0545 — Klasická kanalizační šachta osazená kalovým čerpadlem, celkový nátok při přív. dešti cca 133,38 l/s betonová konstrukce (prefabrikát)
- kóta terénu / dno šachty - vzdálenost (km)
- Vsak 1 — Vsakování z voštinových bloků (1,2x0,6x0,6m) - barevně označeno k povodí
- trasa elektropřípojky pro Š4 (ČS)

Umístění vsaků - seznam souřadnic

číslo bodu	X	Y	
1	808716, 1294	992678, 733	Vsak 1
2	808717, 5177	992684, 6196	Vsak 1
3	808705, 8131	992687, 38	Vsak 1
4	808704, 4249	992681, 4934	Vsak 1
5	808771, 0814	992572, 2382	Vsak 3
6	808765, 1204	992573, 0049	Vsak 3
7	808763, 4363	992559, 9103	Vsak 3
8	808769, 3973	992559, 1436	Vsak 3
9	808928, 2359	992542, 4027	Vsak 4
10	808922, 786	992544, 9472	Vsak 4
11	808913, 6464	992525, 3718	Vsak 4
12	808919, 0963	992522, 8272	Vsak 4
13	808843, 4422	992643, 4305	Vsak 6
14	808841, 1233	992644, 0557	Vsak 6
15	808837, 6861	992631, 307	Vsak 6
16	808840, 005	992630, 6818	Vsak 6
17	808813, 2196	992644, 2909	Vsak 7
18	808810, 8834	992644, 8463	Vsak 7
19	808808, 1072	992633, 1681	Vsak 7
20	808810, 4435	992632, 6128	Vsak 7
21	808764, 2120	992694, 4015	Š1
22	808757, 4811	992640, 0453	Š4
23	808767, 5744	992697, 8411	Vsak 2
24	808771, 4871	992713, 4805	Vsak 2
25	808735, 9701	992704, 3253	Vsak 2
26	808738, 4580	992721, 2483	Vsak 2

zodp.projektant	vypracoval	kreslil	Vodohospodářská projekční kancelář INDORS Litoměřice Ing. Michal Jeřábek Velká Dominikánská 10, 412 01 Litoměřice Tel.: 776 785 535, indors@email.cz
Ing. Michal Jeřábek	Ing. Michal Jeřábek		
kraj : Ústecký	místo : Chomutov - areál závodu Povodí Ohře		
investor : Povodí Ohře st. p. Chomutov, Bezručova 4219			
název dokumentace : AREÁL ZÁVODU CHOMUTOV -HOSPODAŘENÍ S DEŠŤOVOU VODOU, ÚPRAVA ZELENĚ			účel: DSP
			číslo zakázky: 00716
			datum: 12/2021
název přílohy : PODROBNÁ SITUACE STAVBY			měřítko : 1 : 500 / příloha : D. 2
paré číslo : 1 2 3 4 5 6 7 8 9 0			