

Situační výkres  
1:100

SEZNAM POZEMNKŮ PODLE KATASTRU NEMOVITOSTÍ,  
NA KTERÝCH SE STAVBA PROVÁDÍ

| PČ./S.T. | Katastrální území | Výměra [m2] | Vlastnické právo | Právo hospodařit s majetkem státu | Druh pozemku   | Způsob ochrany |
|----------|-------------------|-------------|------------------|-----------------------------------|----------------|----------------|
| 1959/1   | Přerov nad Labem  | 4439 m2     | Česká republika  | Povodí Labe, státní podnik        | Ostatní plocha | Bez ochrany    |

LEGENDA STÁVAJÍCÍCH INŽENÝRSKÝCH SÍTÍ

- Zaměřený průběh metalického kabelu CETIN
- Podzemní vedení NN do 1 kv ČEZ Distributor, a. s.
- Nadzemní vedení VN do 35 kV ČEZ Distributor, a. s.
- TS

Stanice do 52 kV - stožárová

LEGENDA NOVÝCH INŽENÝRSKÝCH SÍTÍ

- Navrhovaná trasa přípojky pro náhradní zdroj - kabel CYKY 3Bx95+50 mm2

LEGENDA ZAŘÍZENÍ


- SR

Stávající rozvodná skříň
- ER

Elektroměrový rozvaděč
- PŘ

Přepínání v nově instalované rozvodné skřini vedle ER
- NZ

Přibližná poloha náhradního zdroje - mobilní 80 kW
- Hranice parcel dle katastru nemovitostí
- Zpevněná plocha stávající - komunikace
- Stávající objekty
- Stávající plochy zeleně
- Stávající stromy

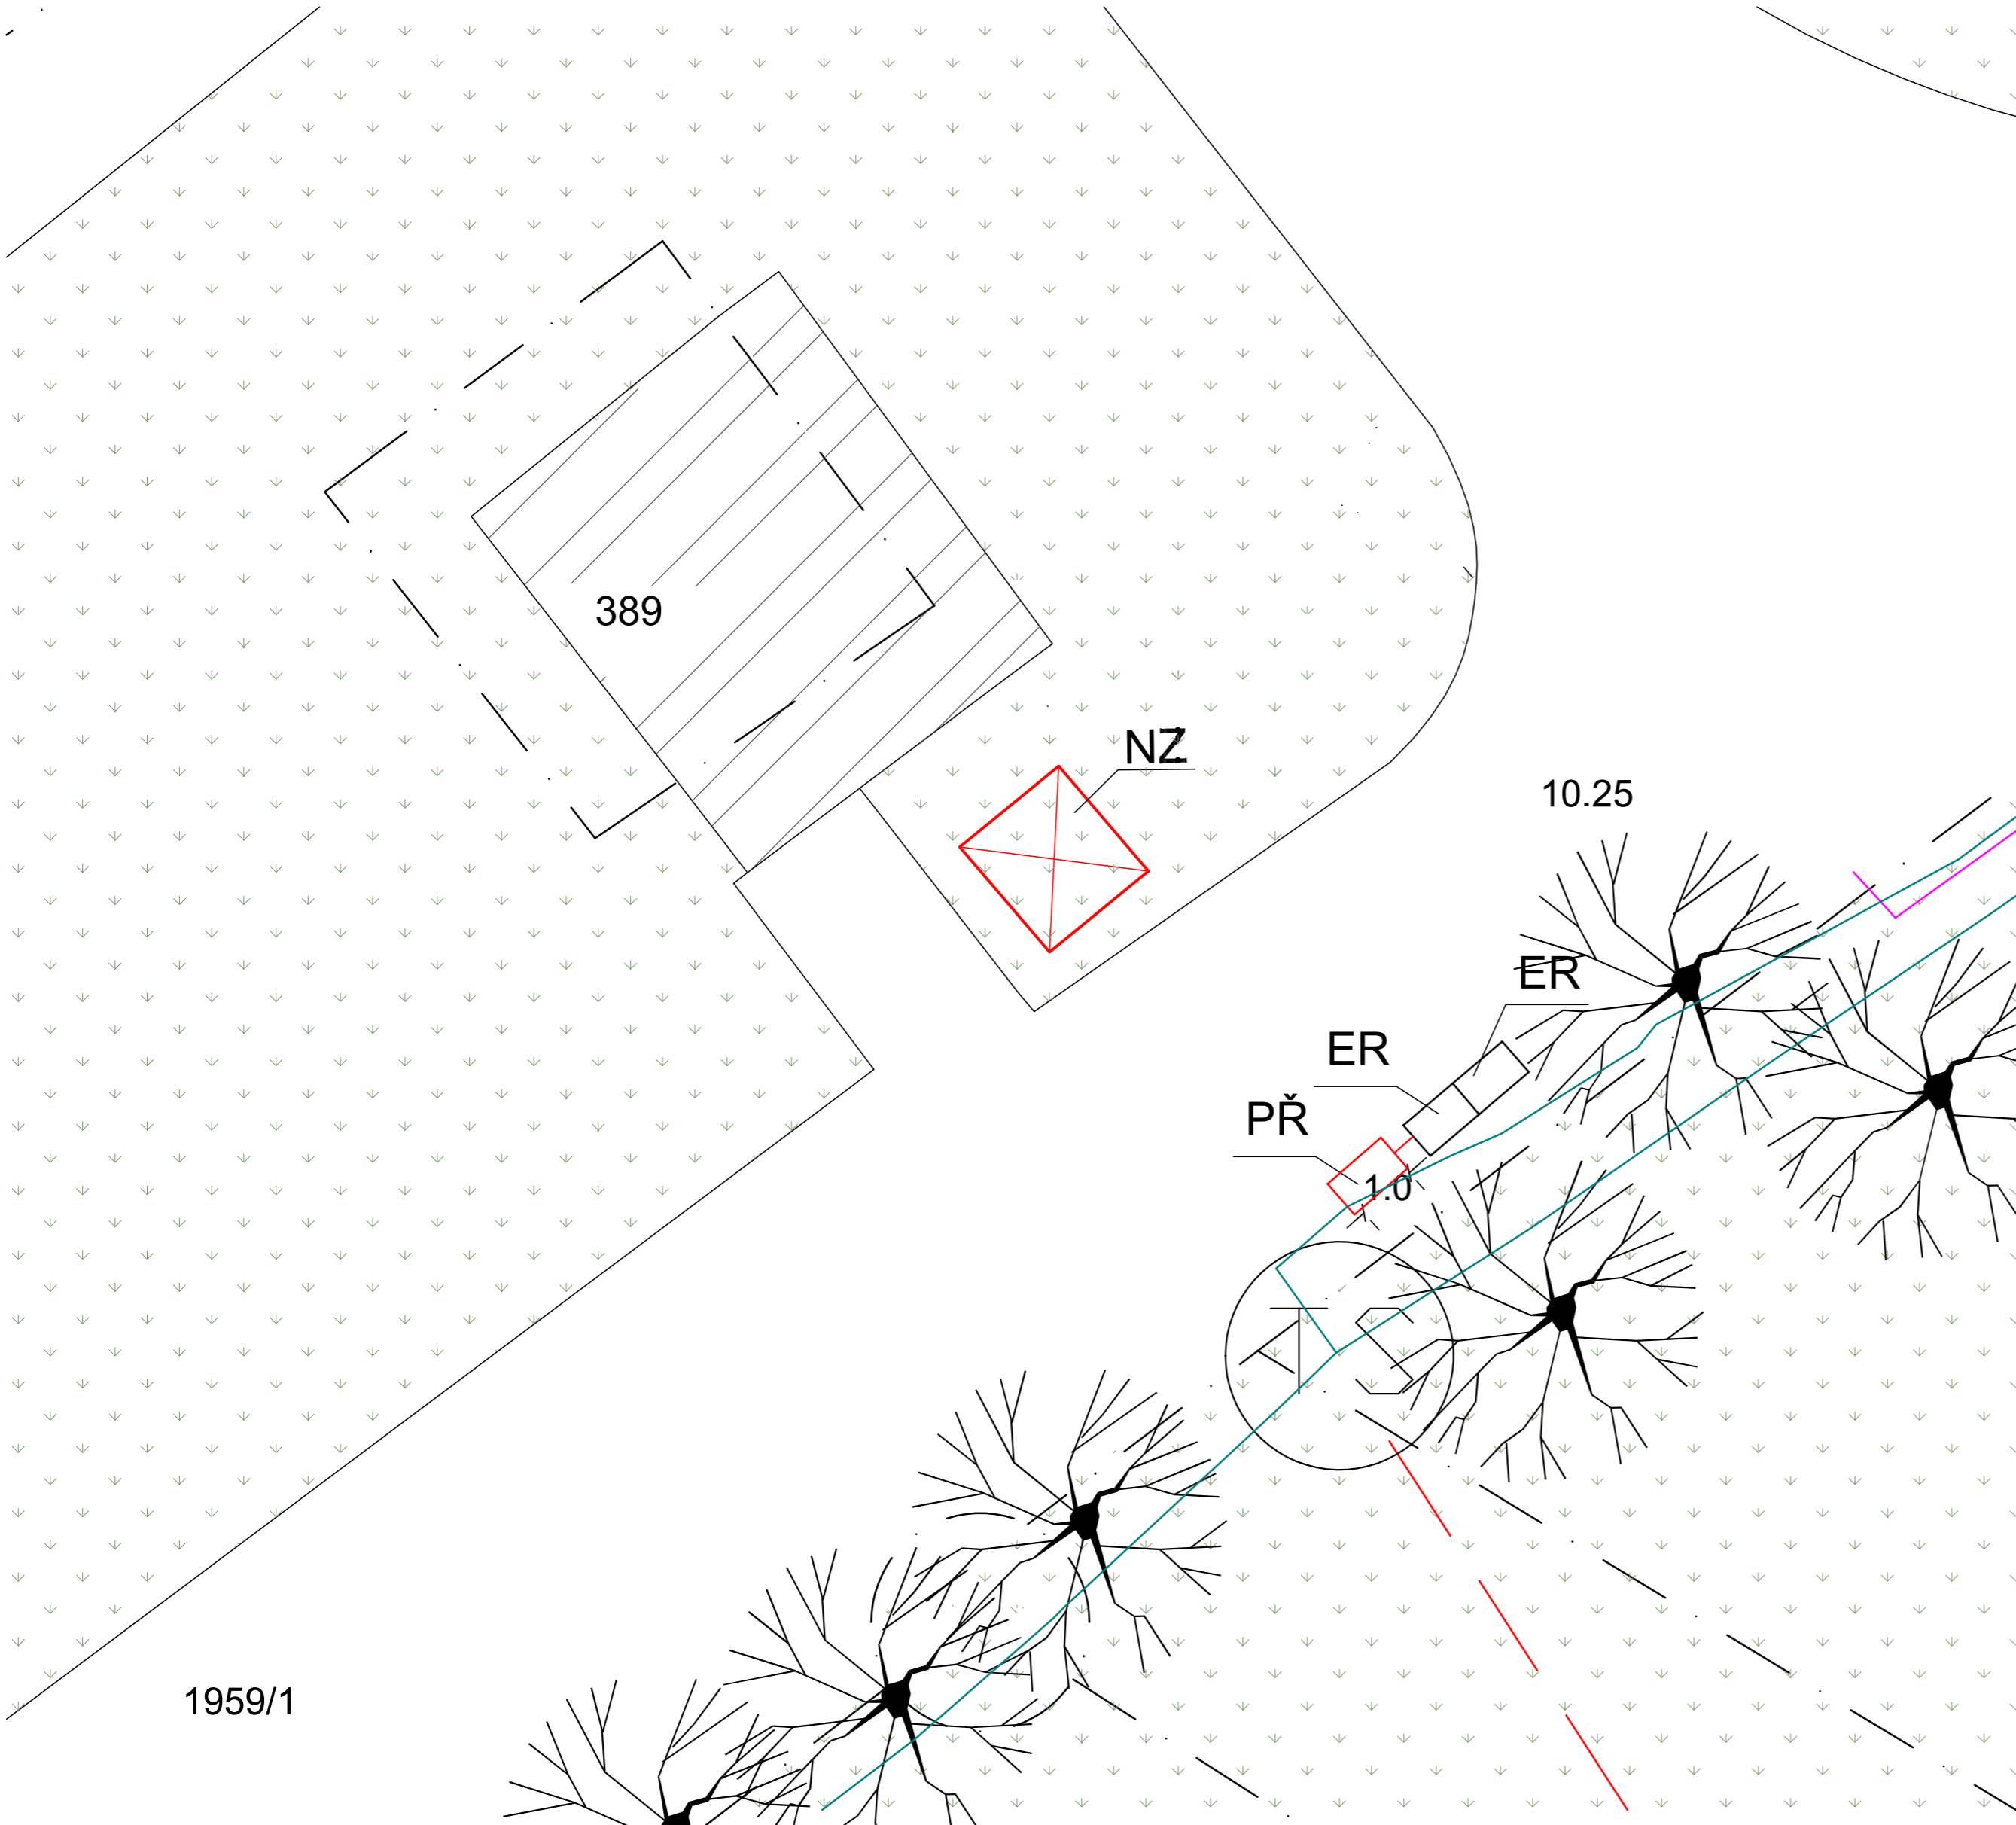

| REVIZE |       |       |       |
|--------|-------|-------|-------|
| Index  | Datum | Změna | Jméno |
|        |       |       |       |
|        |       |       |       |
|        |       |       |       |

| SCHÉMA OBJEKTU | ORIENTACE SCHÉMATU |
|----------------|--------------------|
|                |                    |

|  |  |       |        |         |                 |        |
|--|--|-------|--------|---------|-----------------|--------|
| <div><div>QUALITY GROUP</div><div>Projekty   Realizace   Projektový management<br/>info@qualitygroup.cz   www.qualitygroup.cz<br/>STAVTE CHYTŘE</div></div>  |  |       |        |         |                 |        |
| <b>STAVBA    Zřízení přípojek pro náhradní zdroje VD povodí Labe - Lysá n. L.</b>  |  |       |        |         |                 |        |
| <b>MÍSTO STAVBY</b><br>VD Povodí Labe<br>289 16 Přerov nad Labem<br><div>K.Ú.: Přerov nad Labem [735035]<br/>OKRES: Nymburk<br/>KRAJ: Středočeský</div>  |  |       |        |         |                 |        |
| <b>GENERÁLNÍ PROJEKTANT</b><br>Quality Group s.r.o., Příkop 843/4, 602 00 Brno<br>IČ: 08879737, DS: yuvn5s8<br><b>HLAVNÍ INŽENÝR PROJEKTU</b><br>Ing. Jiří Šoltés, jiri.soltes@qualitygroup.cz, tel.: 736 105 226<br><b>ZPRACOVATEL ODBORNÉ ČÁSTI</b><br>Ing. Kristína Pavíčková<br>tel.: +420 739 349 862<br>e-mail: kristina.pavickova@qualitygroup.cz | <b>AUTORIZACE</b>  |       |        |         |                 |        |
| <b>STAVEBNÍK - INVESTOR</b><br>Podoví Labe, státní podnik<br>Víta Nejedlého 951/8, Slezské Předměstí<br>500 03 Hradec Králové<br>IČ: 70890005  | <b>Č. SMLOUVY INVESTORA</b><br><b>Č. SMLOUVY PROJEKTANTA</b><br>P-21-035-000 |       |        |         |                 |        |
| <b>ODBOBNÁ ČÁST</b><br>Přípojka elektro  | <b>DATUM</b><br>07/2022<br><b>PARÉ</b>                                       |       |        |         |                 |        |
| <b>OBJEKT</b>  | <b>MĚŘÍTKO</b><br>1:100  |       |        |         |                 |        |
| <b>NÁZEV DOKUMENTU</b><br><b>SITUAČNÍ VÝKRES</b>   |  |       |        |         |                 |        |
| <b>KÓD ELEKTRONICKÉ VERZE DOKUMENTU</b>  |  |       |        |         |                 |        |
| stavba   | stupeň   | část  | výkres | profese | název dokumentu | revize |
| Lysá n. L.   | DPS  | D.220 | 03     | PE      | SITUAČNÍ VÝKRES | 00     |