

LEGENDA ZAŘÍZENÍ

- SR** Stávající rozvodná skříň
PŘ Nové přepínání, instalováno vedle stávajícího rozvaděče
NZ Přiblížená poloha náhradního zdroje - stabilní 80 kW
PS Přechodová skříň na zdi nad NZ
- Hranice parcel dle katastru nemovitostí
□ Zpevněná plocha stávající - komunikace
▨ Běh
▨ Stávající objekt - elektrárna
▨ Stávající plochy zeleně
▨ Vodní tok
▨ Vodní dílo
- Věcné břemeno (podle listiny)
□ Věcné břemeno chůze
☼ Stávající stromy

LEGENDA STÁVAJÍCÍCH INŽENÝRSKÝCH SÍTÍ

- Nadzemní vedení VN do 35 kV ČEZ Distribuce, a.s.
--- Nadzemní sítě CETIN

LEGENDA NOVÝCH INŽENÝRSKÝCH SÍTÍ

- Namírované připojení ze stávajícího rozvaděče do přepínači 30x65+50 mm²
--- Vedení v zemi


SEZNAM POZEMKŮ PODLE KATASTRU NEMOVITOSTÍ,
NA KTERÝCH SE STAVBA PROVÁDÍ

Parcelní listy: 653, 654, 421

| Parcelní list | Katastrální území | Výměra (m ²) | Věcné právo | Právo hospodářit s majetkem státu | Druh pozemku |
|---------------|--------------------|--------------------------|-----------------|-----------------------------------|----------------------------|
| 653 | Kostelec nad Labem | 7248 m ² | Česká republika | Povodí Labe, státní podnik | Zastavěná plocha a nádvore |

POZNÁMKA

- umístění náhradního zdroje upřesní investor

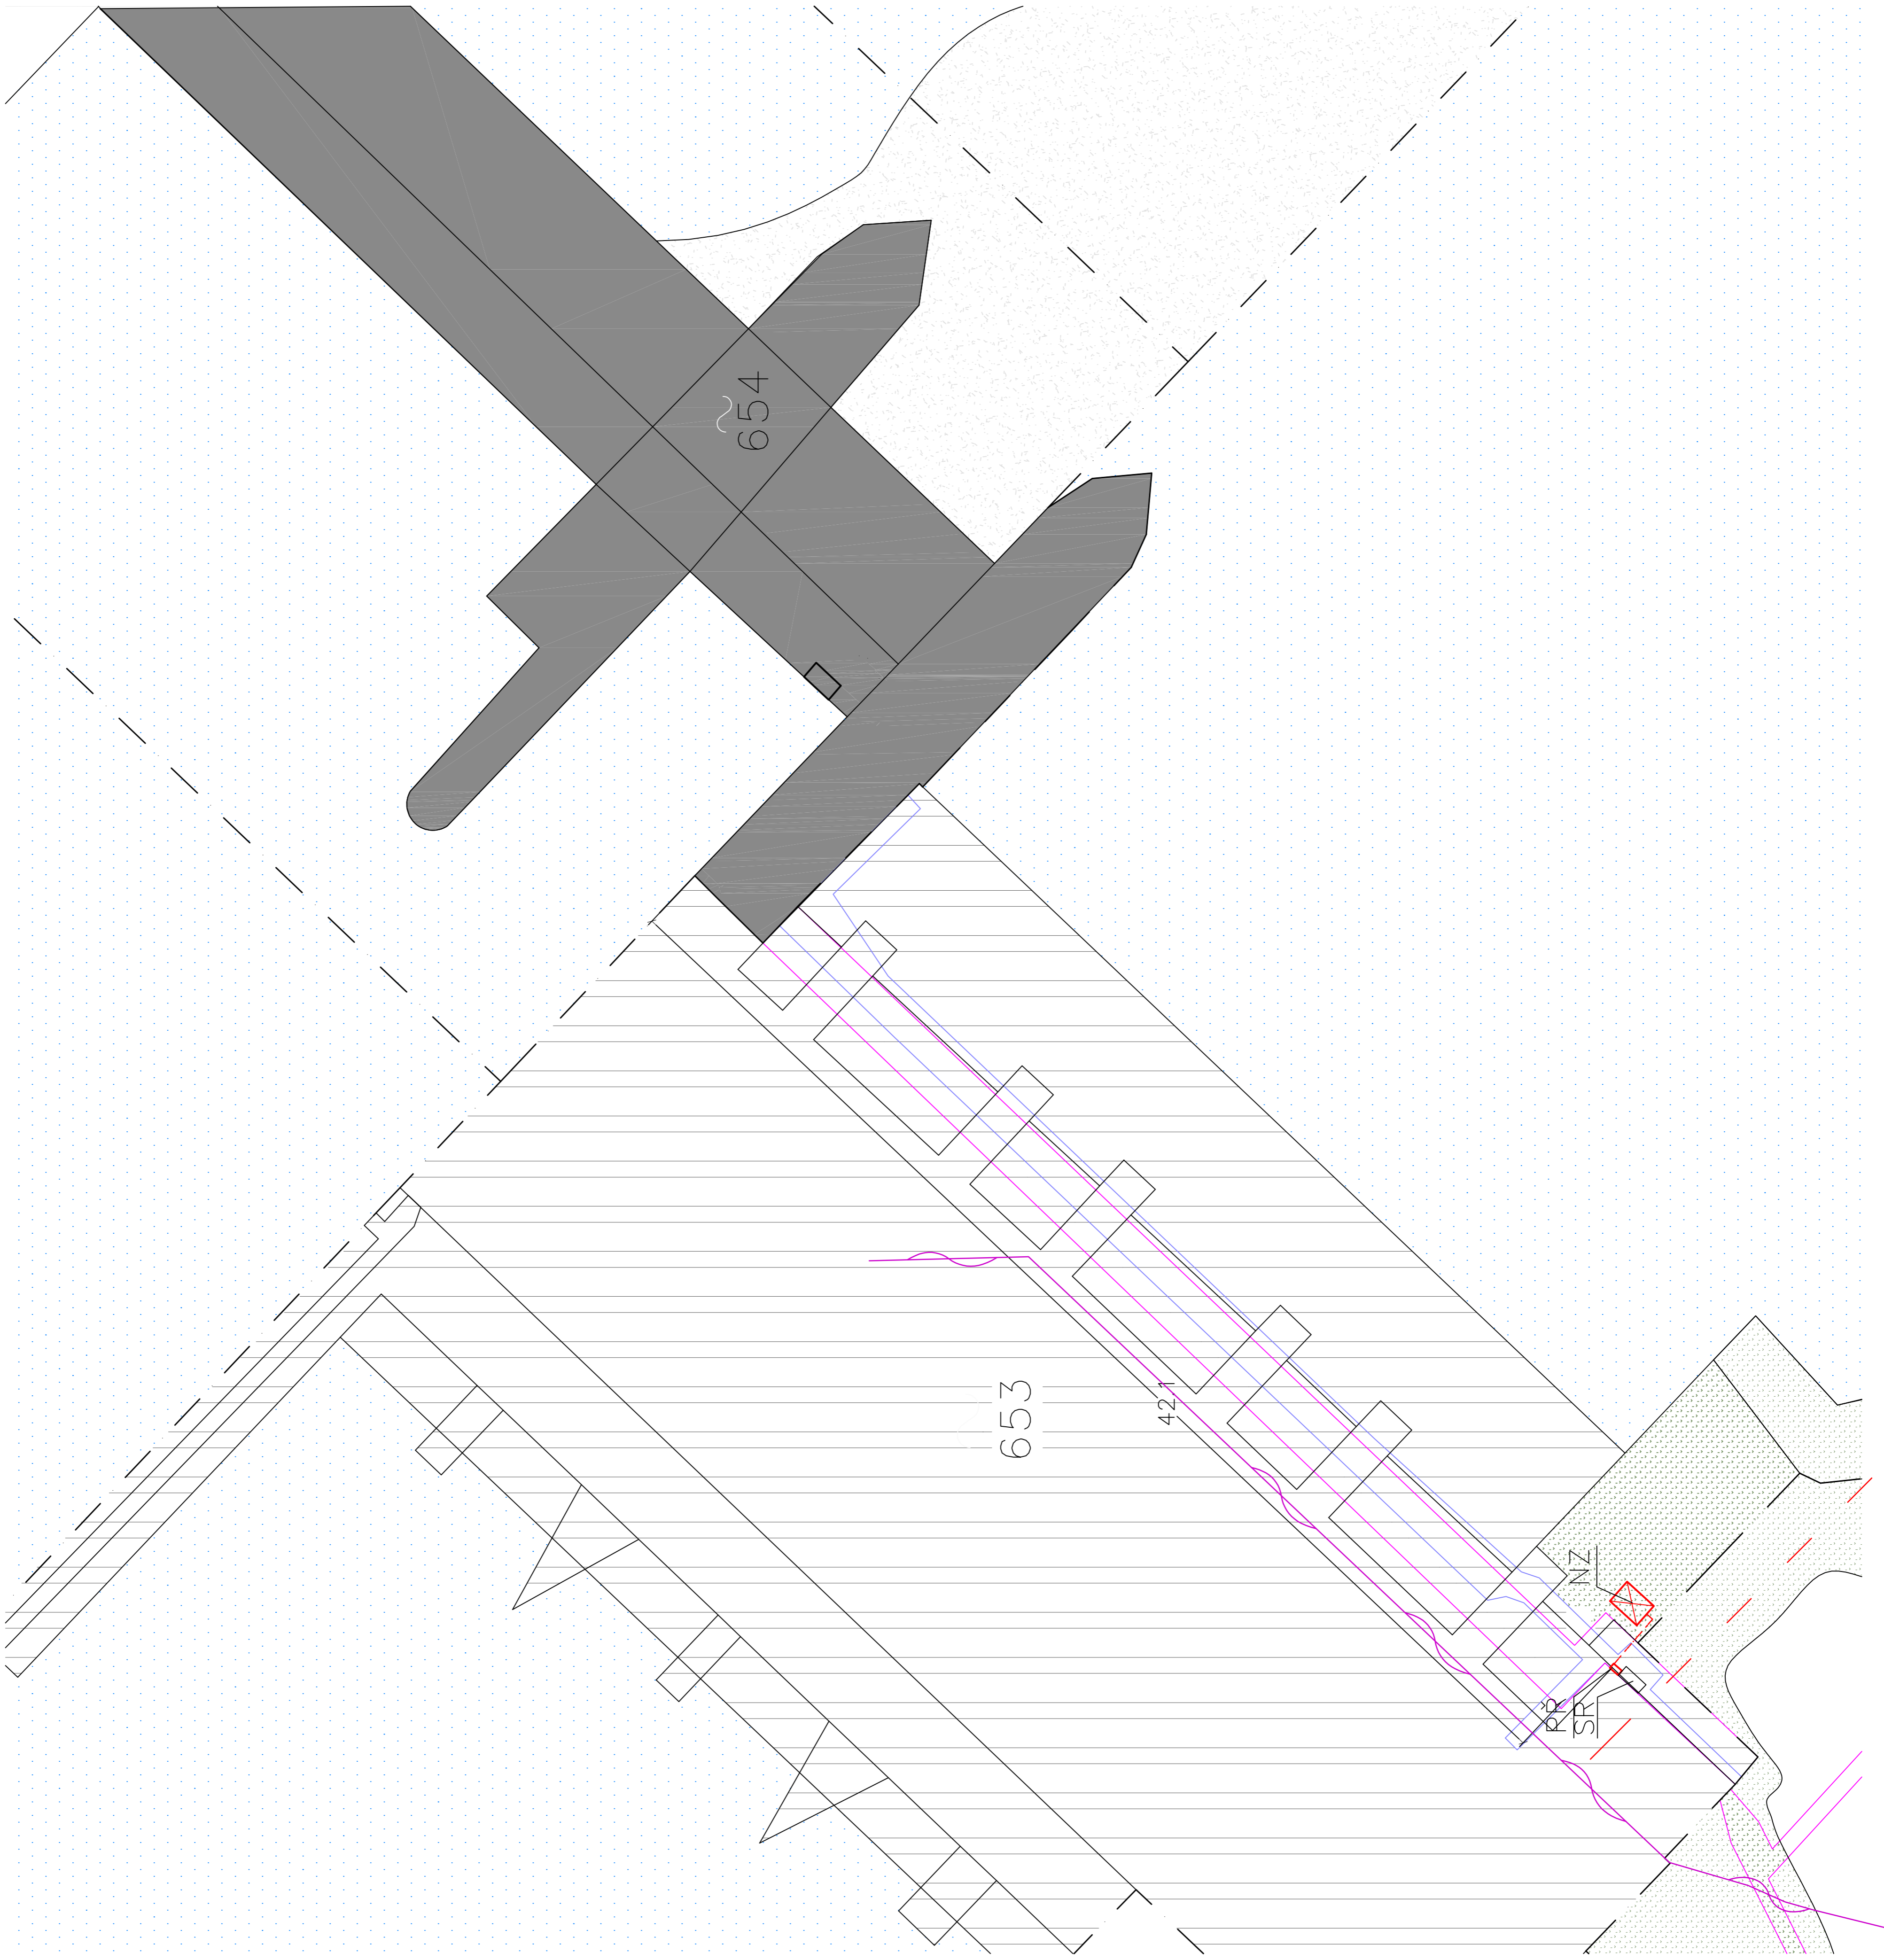

| REVIZE | | Index | Datum | Změna | Jméno |
|----------------|--|-------|--------------------|-------|-------|
| | | | | | |
| | | | | | |
| | | | | | |
| | | | | | |
| SCHEMA OBJEKTU | | | ORIENTACE SCHÉMATU | | |
| | | | | | |

QUALITY GROUP

Projekty | Realizace | Projektový management

info@qualitygroup.cz | www.qualitygroup.cz

STAVTE CHYTRĚ

STAVBA

Zřízení přípojek pro náhradní zdroje
VD povodí Labe - Kostelec n. L.

MÍSTO STAVBY

Povodí Labe
Kostelec nad Labem
277 13 Kostelec nad Labem

KÚ:
Česká republika
KRAJ:
Středočeský

Kostelec nad Labem [67071]

GENERÁLNÍ PROJEKTANT

Quality Group s.r.o. - Právo 843/A, 602 00 Brno
Č. 08919737, IČ: 253 000 588

HLAVNÍ INŽENÝR PROJEKTU

Ing. Jiří Salátek, jiri.salatek@qualitygroup.cz, tel.: 736 105 226

ZPRACOVATEL ODBORNÉ ČÁSTI

Ing. Kristína Pavlovská
tel.: +420 739 349 862
E-mail: kristinapavlovskova@qualitygroup.cz

STAVEBNÍK - INVESTOR

Povodí Labe, státní podnik
Vita Nepedělo 95/18, Střeškovské Předměstí
Č. 71890005, Kostelec nad Labem

Č. SMLOUVY INVESTORA

Č. SMLOUVY PROJEKTANTA

P-21-035-000

ODBORNÁ ČÁST

Přípojka elektro

DATUM

07/2022

PARÉ

MĚŘÍTKO

1:100

NÁZEV DOKUMENTU

SITUAČNÍ VÝKRES

KOD ELEKTRONICKÉ VERZE DOKUMENTU

stavbačástvýkresnázev dokumentu

Kostelec n. L.DPSD.22003PE

SITUAČNÍ VÝKRES00