

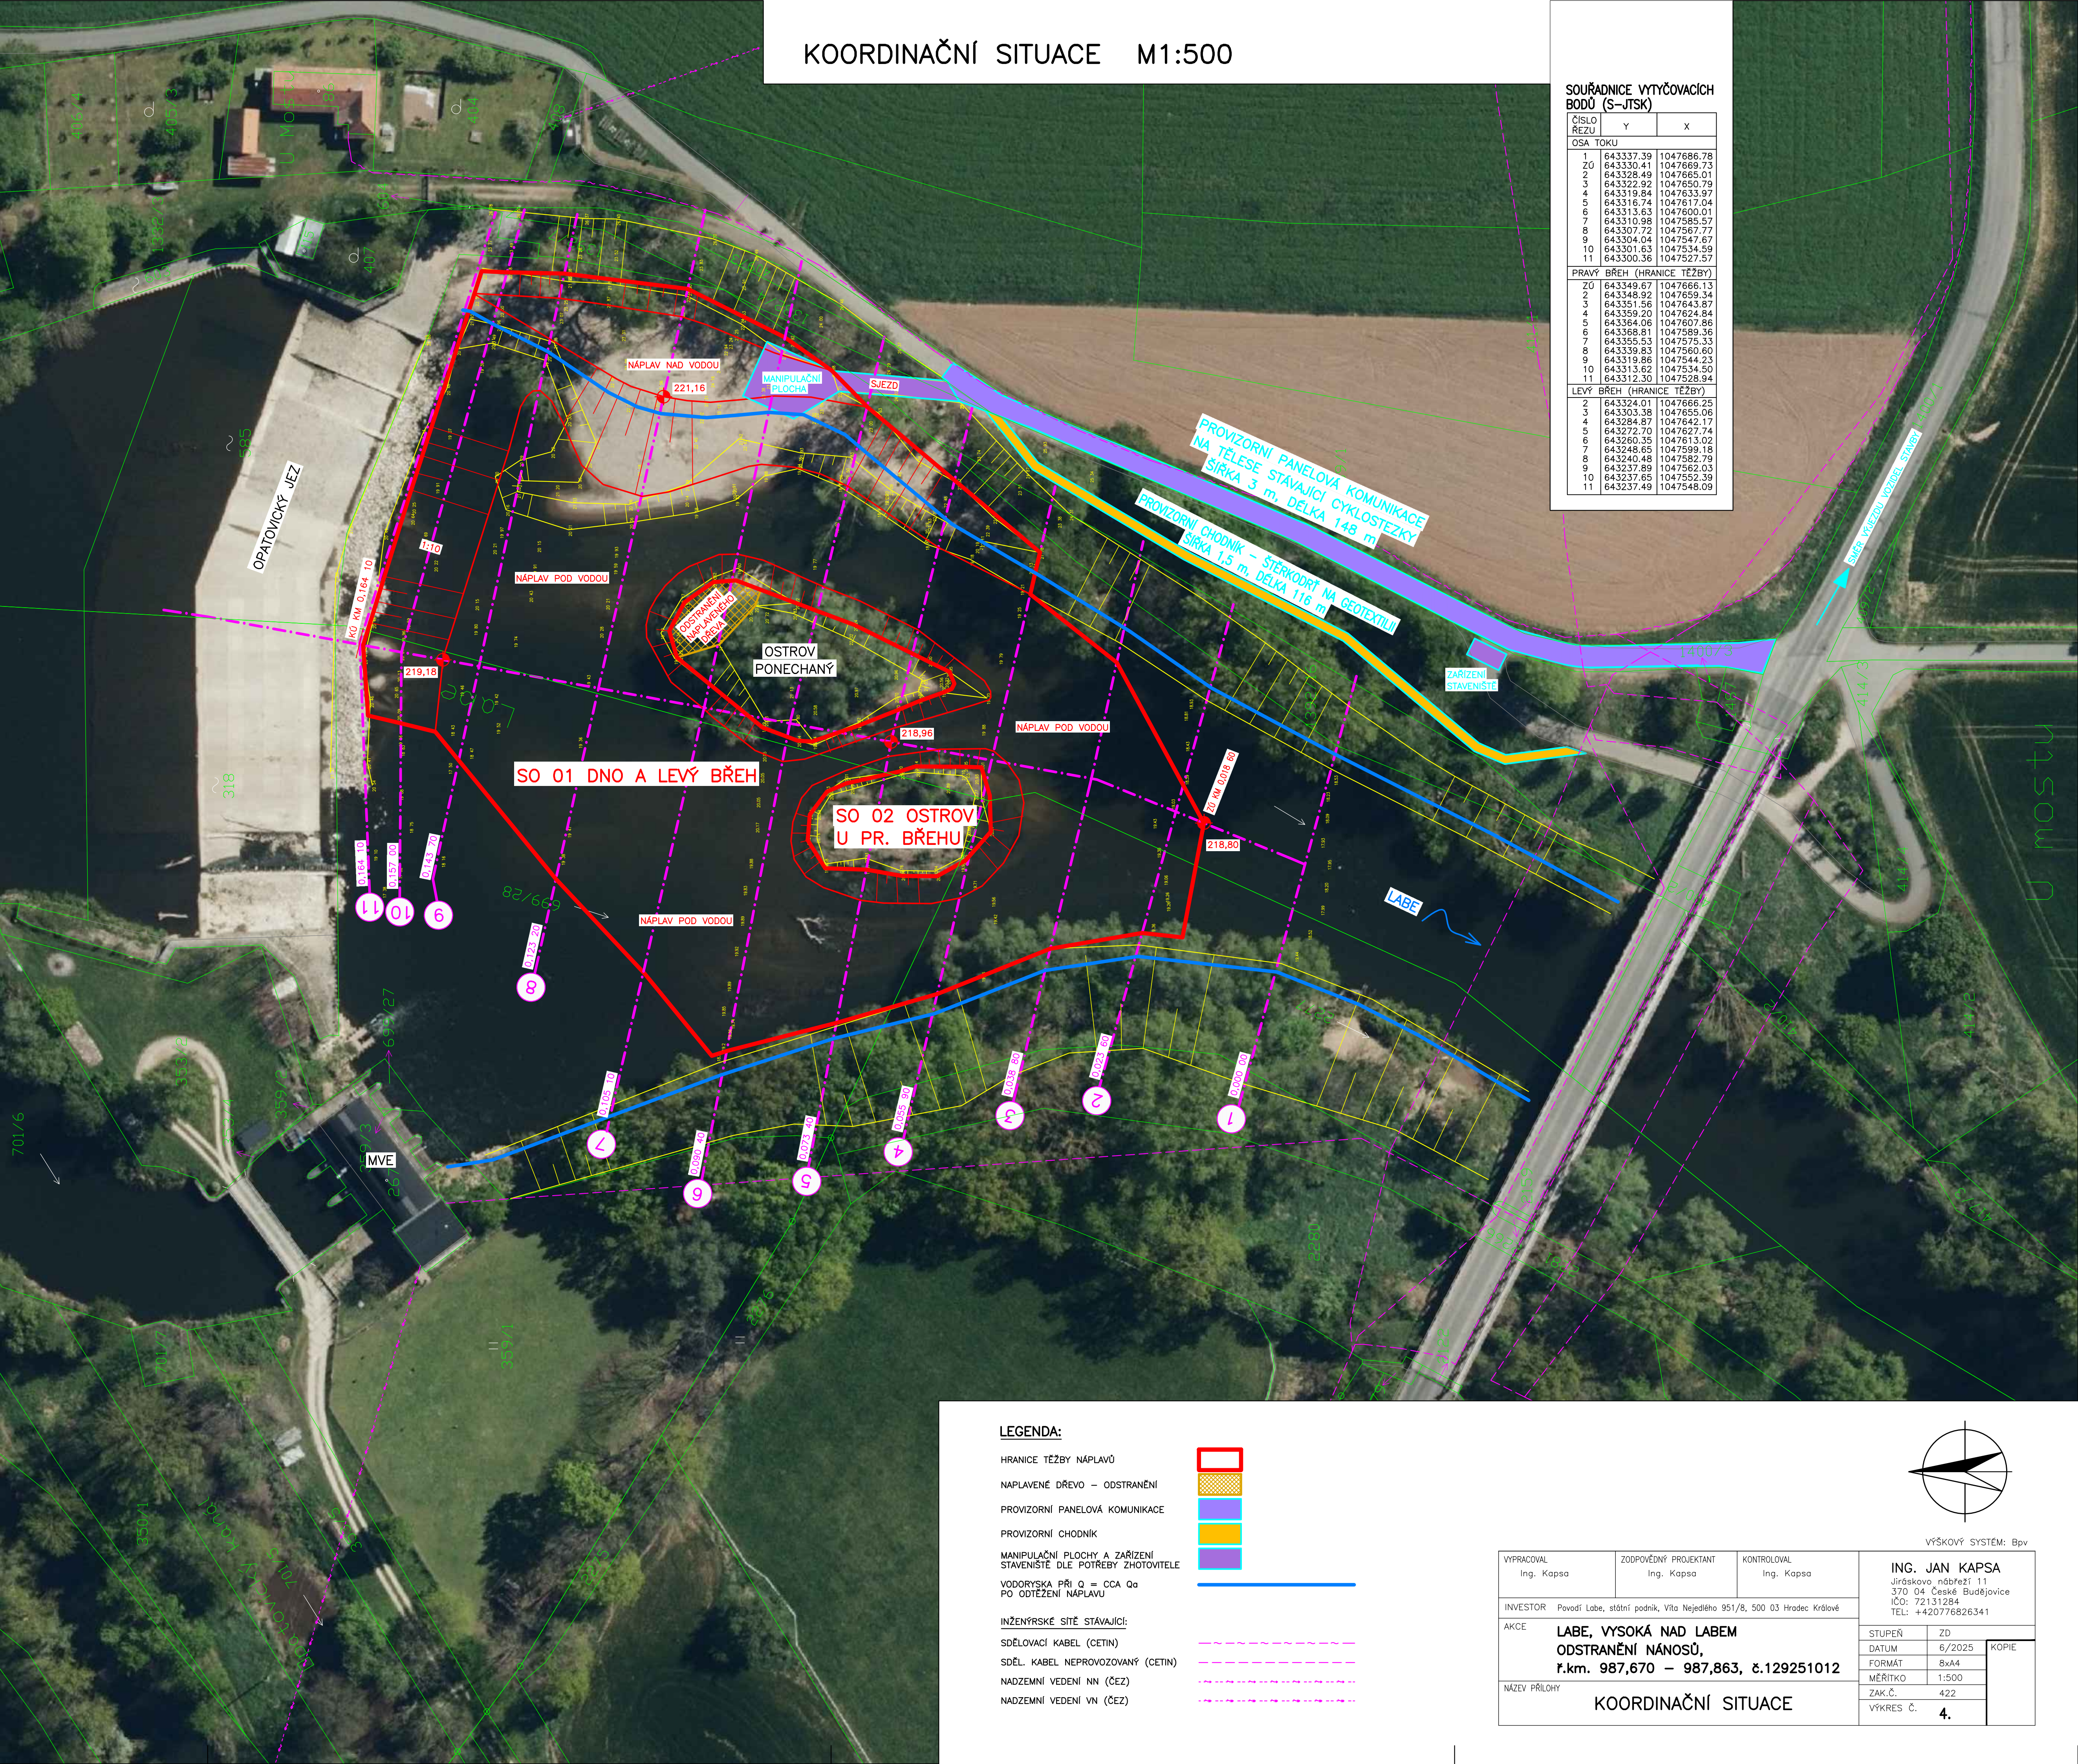


KOORDINAČNÍ SITUACE M1:500

ČÍSLO ŘEZU	Y	X
OSA	TOKU	
1	643337.39	1047686.78
20	643330.41	1047669.73
3	643328.49	1047665.01
4	643322.92	1047650.79
5	643319.84	1047633.59
6	643316.74	1047617.04
7	643313.63	1047600.01
8	643310.98	1047585.57
9	643307.72	1047567.77
10	643304.04	1047550.33
11	643301.63	1047534.59
12	643300.36	1047527.57
PRAVÝ BŘEH (HRANICE TĚŽBY)		
20	643349.67	1047666.13
3	643348.92	1047659.34
4	643351.56	1047643.87
5	643350.20	1047624.84
6	643364.06	1047607.86
7	643368.81	1047589.39
8	643355.53	1047575.33
9	643339.83	1047560.60
10	643319.86	1047544.23
11	643313.62	1047534.50
12	643312.30	1047527.84
LEVÝ BŘEH (HRANICE TĚŽBY)		
2	643324.01	1047666.25
3	643303.38	1047655.06
4	643284.87	1047642.17
5	643272.70	1047627.74
6	643260.35	1047613.02
7	643248.65	1047598.02
8	643240.48	1047582.79
9	643237.89	1047562.03
10	643237.65	1047552.39
11	643237.49	1047548.09

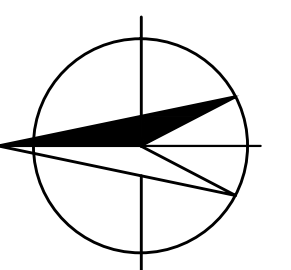

- INŽENÝRSKÉ SÍTĚ STÁVAJÍCÍ:
- SDĚLOVACÍ KABEL (CETIN)
- SDĚL. KABEL NEPROVOZOVANÝ (CETIN)
- NADZEMNÍ VEDENÍ NN (ČEZ)
- NADZEMNÍ VEDENÍ VN (ČEZ)

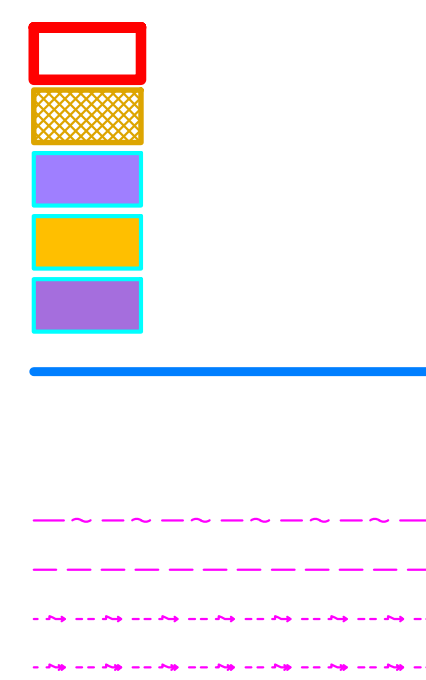

VYPRACOVAL Ing. Kapsa		ZODPOVĚDNÝ PROJEKTANT Ing. Kapsa		KONTROLOVAL Ing. Kapsa		ING. JAN KAPSA Jiráskova nábřeží 11 370 04 České Budějovice IČO: 72131284 TEL: +420776826341	
INVESTOR		Povodí Labe, státní podnik, Vito Nejedlého 951/8, 500 03 Hradec Králové					
AKCE		LABE, VYSOKÁ NAD LABEM ODSTRANĚNÍ NÁNOSŮ, ř.km. 697,670 – 987,863, č.129251012				STUPEŇ ZD DATUM 6/2025 FORMÁT 8x4A MĚŘITKO 1:500 ZAK.Č. 422 VÝKRES č. 4.	
NÁZEV PŘÍLOHY		KOORDINAČNÍ SITUACE				KOPIE	