


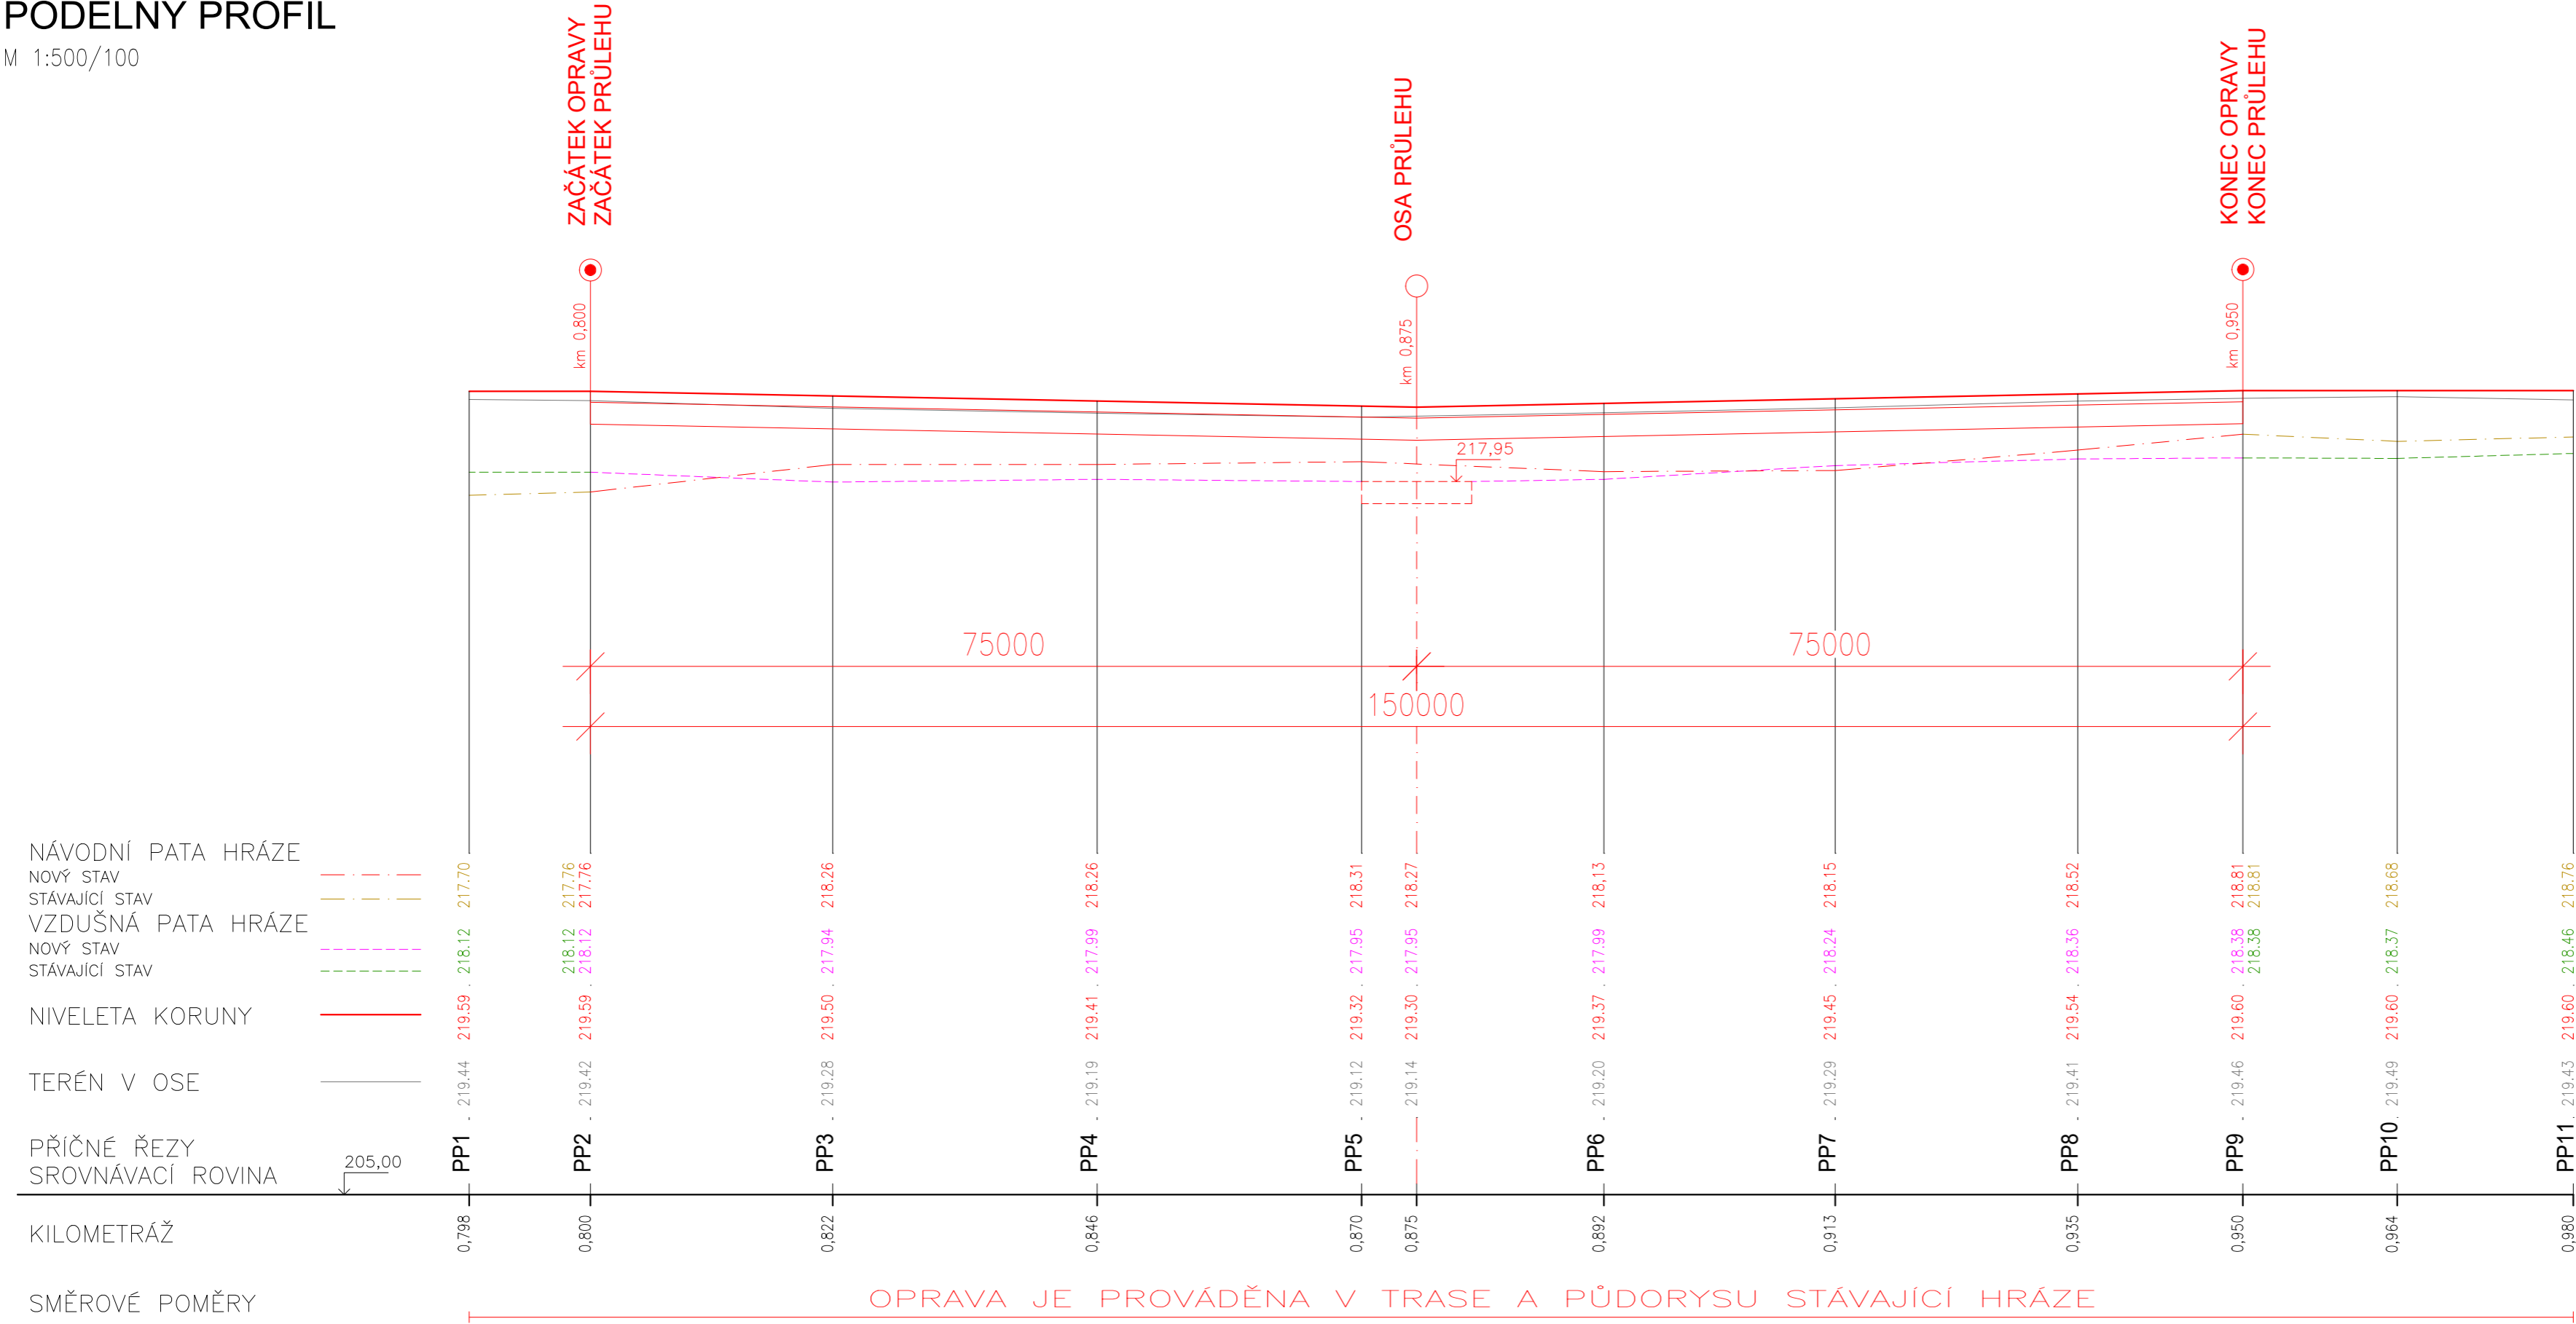

KRAJ
KATASTRÁLNÍ ÚZEMÍ
DRUH POVRCHU

OLOMOCKÝ
HORKA NAD MORAVOU
ZASTAVĚNÁ PLOCHA A NÁDVOŘÍ

PODÉLNÝ PROFIL

M 1:500/100



Zodpovědný pracovník	Vyracoval			
	Ing. Milan Bartolšič	Ing. Jan Voraďíněk		
Investor: Povodí Moravy, s.p., Dřeveařská 11, 60200 Brno				
Akce:				
Hráz Cholinky, Horka n/M, ř.km 0,800-0,900				
- oprava bezpečnostního přelivu hráze				
DOKUMENTACE PRO PROVÁDĚNÍ STAVBY				
PODÉLNÝ PROFIL				
Příloha:				
Formát				Břeclav s.r.o. Kapusty 27, 690 06 Břeclav IČO 60710063, DIČ CZ60710063 tel.: 519 333 689, email: aqc@wo.cz
Datum				
Číslo stavby				
Měřítko				
1:200			Číslo přílohy	D.1.1.3.1