


SOUŘADNICE JTSK PRO VYTYČENÍ STAVBY




Č. BODU	Y (m)	X (m)	Z (m n. m.)	POPIS
01	- 683 643,33	- 971 460,41	607,86	ZAČÁTEK ODSTRANĚNÍ NÁNOSŮ NA LEVÉM SVAHU V PF 1
02	- 683 636,21	- 971 456,75	607,14	VRCH ODSTRANĚNÍ NÁNOSŮ NA LEVÉM SVAHU V PF 2
03	- 683 629,11	- 971 452,89	606,93	VRCH ODSTRANĚNÍ NÁNOSŮ NA LEVÉM SVAHU V PF 3
04	- 683 624,21	- 971 449,07	606,71	VRCH ODSTRANĚNÍ NÁNOSŮ NA LEVÉM SVAHU V PF 4
05	- 683 615,19	- 971 445,99	606,74	VRCH ODSTRANĚNÍ NÁNOSŮ NA LEVÉM SVAHU V PF 5
06	- 683 605,75	- 971 445,34	607,87	VRCH ODSTRANĚNÍ NÁNOSŮ NA LEVÉM SVAHU V PF 6
07	- 683 597,19	- 971 441,46	607,85	VRCH ODSTRANĚNÍ NÁNOSŮ NA LEVÉM SVAHU V PF 7
08	- 683 589,16	- 971 438,85	607,87	VRCH ODSTRANĚNÍ NÁNOSŮ NA LEVÉM SVAHU V PF 8
09	- 683 585,19	- 971 430,12	607,63	VRCH ODSTRANĚNÍ NÁNOSŮ NA PRÁVÉM SVAHU V PF 9
10	- 683 581,13	- 971 432,20	607,45	KONEC ODSTRANĚNÍ NÁNOSŮ V OSE KORYTA

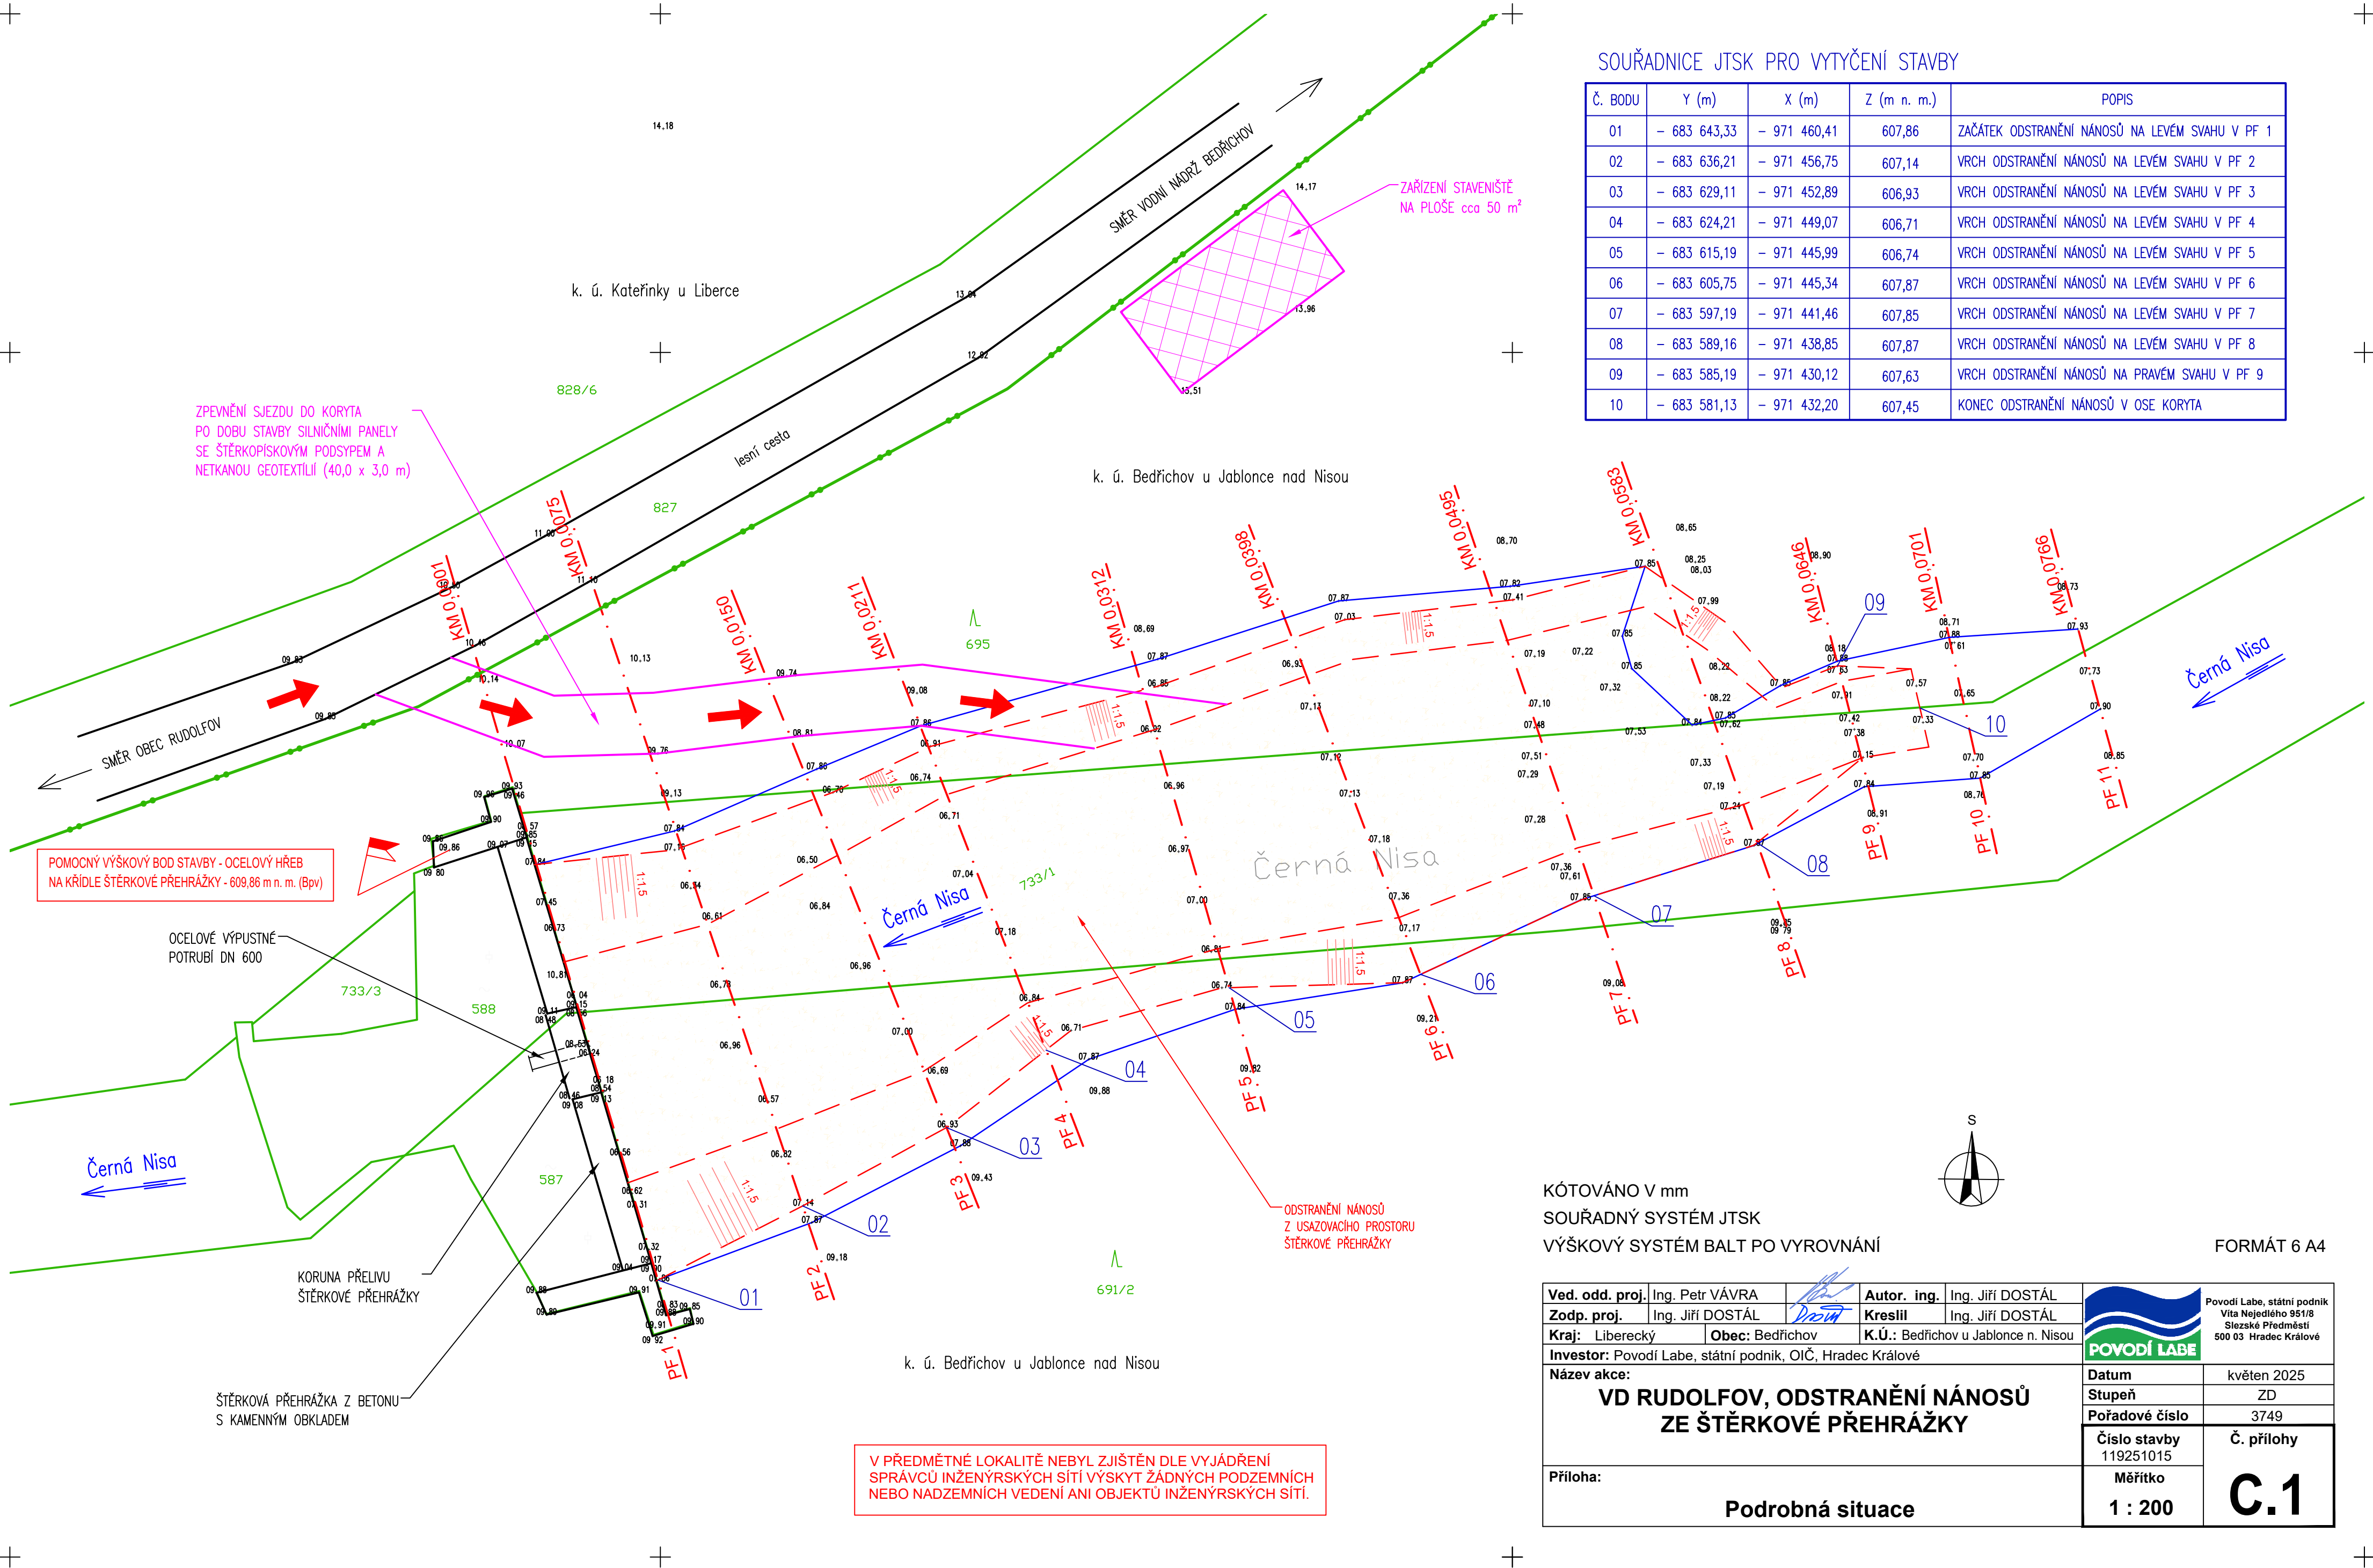

KÓTOVÁNO V mm
SOUŘADNÝ SYSTÉM JTSK
VÝŠKOVÝ SYSTÉM BALT PO VYROVNÁNÍ



FORMÁT 6 A4

Ved. odd. proj.	Ing. Petr VÁVRA		Autor. ing.	Ing. Jiří DOSTÁL	 <div>Povodí Labe, státní podnik Vita Nejedlého 951/8 Slezské Předměstí 500 03 Hradec Králové</div>	
Zodp. proj.	Ing. Jiří DOSTÁL		Kreslil	Ing. Jiří DOSTÁL		
Kraj:	Liberecký	Obec:	Bedřichov	K.Ú.: Bedřichov u Jablonce n. Nisou		
Investor: Povodí Labe, státní podnik, OIČ, Hradec Králové						
Název akce:					Datum	květen 2025
VD RUDOLFOV, ODSTRANĚNÍ NÁNOSŮ ZE ŠTĚRKOVÉ PŘEHRAŽKY					Stupeň	ZD
					Pořadové číslo	3749
					Číslo stavby 119251015	Č. přílohy C.1
Příloha:	Měřitko 1 : 200					
Podrobná situace						

V PŘEDMĚTNÉ LOKALITĚ NEBYL ZJIŠTĚN DLE VYJÁDRĚNÍ
SPRÁVCŮ INŽENÝRSKÝCH SÍTÍ VÝSKYT ŽÁDNÝCH PODZEMNÍCH
NEBO NADZEMNÍCH VEDENÍ ANI OBJEKTŮ INŽENÝRSKÝCH SÍTÍ.