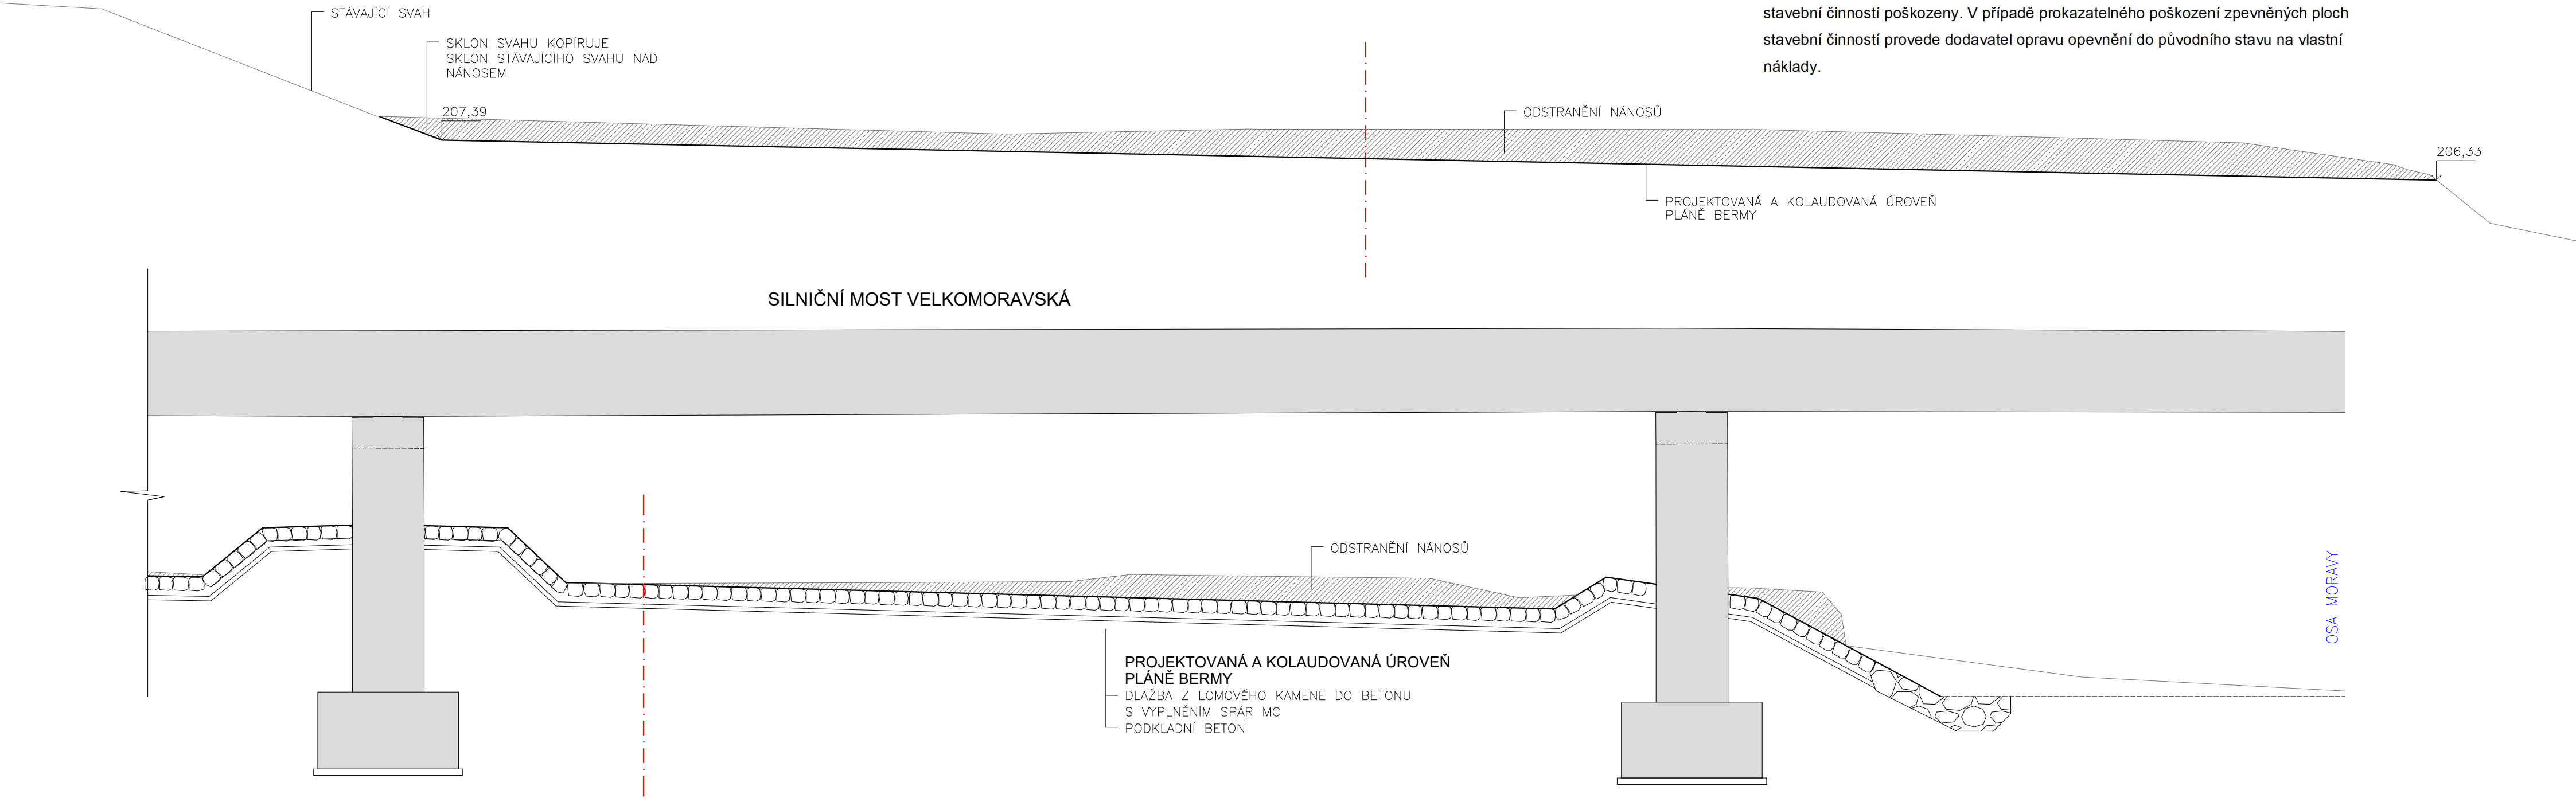


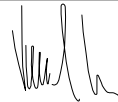

VZOROVÝ PŘÍČNÝ ŘEZ

VÝKOPOVÉ PRÁCE MIMO MOSTNÍ KONSTRUKCI

Výkopové práce ve volném prostoru (mimo mostní konstrukci) budou prováděny strojně v kombinaci s ručním výkopem. Zemina bude nakládána a okamžitě odvážena mimo koryto. Zřízení mezideponií v prostoru koryta je nepřípustné. Výkopové práce nad úrovní zpevněných ploch musí být prováděny tak, aby nebyly zpevněné plochy stavební činností poškozeny. V případě prokazatelného poškození zpevněných ploch stavební činností provede dodavatel opravu opevnění do původního stavu na vlastní náklady.



Výkopové práce pod mostní konstrukcí budou prováděny z důvodu omezení světlé výšky a pojezdové hmotnosti pod mostní konstrukcí mini bagry v kombinaci s ručním výkopem. Zemina bude odvážena z místa těžení k místu naložení na dopravní prostředek mini dumpery. Zemina bude naložena a okamžitě odvezena mimo koryto. Zřízení mezideponií v prostoru koryta je nepřípustné.

Zodpovědný pracovník		Vypracoval		 <b>AQUA CENTRUM</b> Břeclav s.r.o. Kapusty 27, 690 06 Břeclav IČO 60710063, DIČ CZ60710063 tel.: 519 333 689, email: aqc@wo.cz	
Ing. Milan Bartolšic		Ing. Jan Varadínek			
Investor: Povodí Moravy, s.p., Dřevařská 11, 60200 Brno					
Akce: <b>Morava, Olomouc,</b> <b>ř.km 220,900 - 221,100 - nánosy</b> DOKUMENTACE PRO PROVÁDĚNÍ STAVBY				Formát	
				Datum	červen 2025
				Číslo stavby	
Příloha: VZOROVÉ PŘÍČNÉ ŘEZY				Měřítko 1:100	Číslo přílohy <b>D.1.1.3.3</b>