

KRAJ
KATASTRÁLNÍ ÚZEMÍ
DRUH POVRCHU

OLOMOUCKÝ
TOVAČOV
OSTATNÍ PLOCHA - OCHRANNÁ HRÁZ

DOSYPÁNÍ KORUNY HRÁZE
- KÓTA KORUNY HRÁZE V OSE 198,80 m n.m., SKLON KORUNY HRÁZE 3,0 %
- SKLONY LÍCE 1:2,5 A 1:3,0
- POUŽITÍ VHDNÉ ZEMINY, HUTNĚNO PO VRSTVÁCH TL 0,3 m
- MEZI SVAH A HUMÓZNÍ VRSTVU UMÍSTIT MĚKKOU TKANOU GEOMŘÍŽ
- OHUMUSOVÁNÍ TL 0,15 m, OSETÍ TRAVNÍ SMĚSÍ


NOVÁ HOMOGENNÍ SYPANÁ HRÁZ
- KÓTA KORUNY HRÁZE V OSE 198,80 m n.m., SKLON KORUNY HRÁZE 3,0 %
- SKLONY LÍCE 1:2,5 A 1:3,0
- ZAVAZOVACÍ KLÍN 1,0 m POD ÚROVEŇ TERÉNU
- POUŽITÍ VHDNÉ ZEMINY, HUTNĚNO PO VRSTVÁCH TL 0,3 m
- MEZI SVAH A HUMÓZNÍ VRSTVU UMÍSTIT MĚKKOU TKANOU GEOMŘÍŽ
- OHUMUSOVÁNÍ TL 0,15 m, OSETÍ TRAVNÍ SMĚSÍ

DOSYPÁNÍ KORUNY HRÁZE
- KÓTA KORUNY HRÁZE V OSE 198,80 m n.m., SKLON KORUNY HRÁZE 3,0 %
- SKLONY LÍCE 1:2,5 A 1:3,0
- POUŽITÍ VHDNÉ ZEMINY, HUTNĚNO PO VRSTVÁCH TL 0,3 m
- MEZI SVAH A HUMÓZNÍ VRSTVU UMÍSTIT MĚKKOU TKANOU GEOMŘÍŽ
- OHUMUSOVÁNÍ TL 0,15 m, OSETÍ TRAVNÍ SMĚSÍ

KM 0,000 - 0,080

KM 0,080 - 0,120

KM 0,120 - 0,135

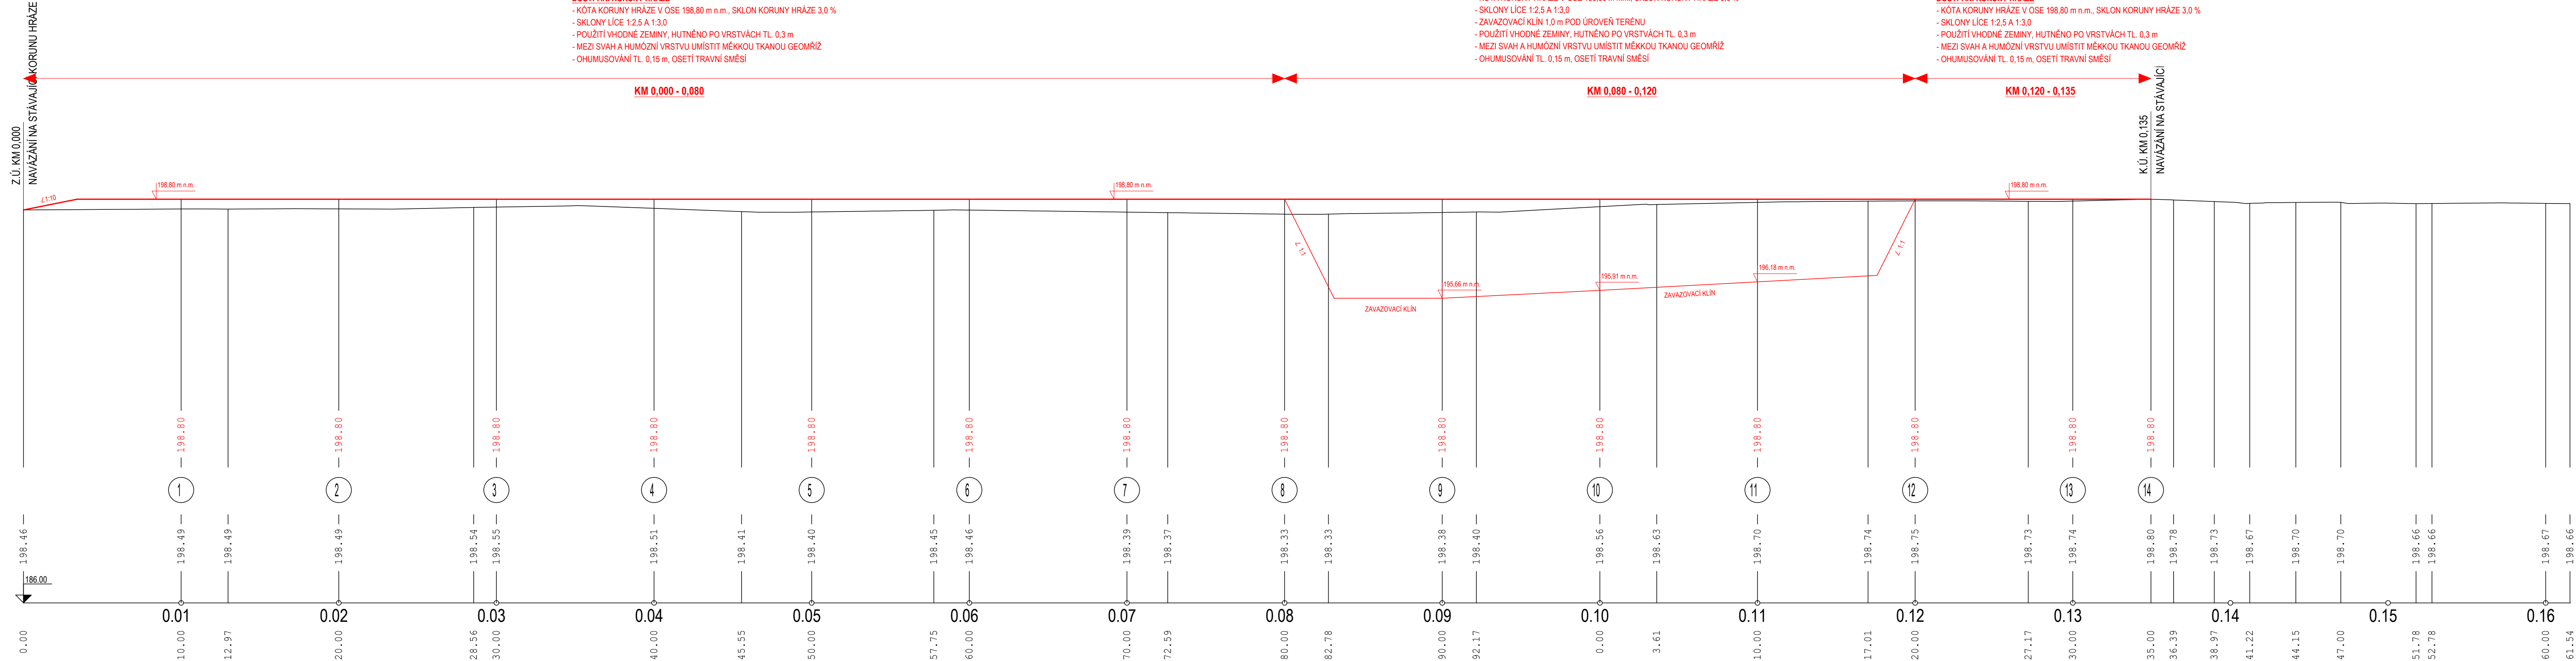

NÁVRH
KORUNA V OSE

ČÍSLO PF

DNO KORYTA

SROVNÁVACÍ ROVINA
STANIČENÍ V KM

STANIČENÍ V M

SPÁD NA DÉLKU [m]

VZDÁLENOST MEZI ŘEZY [m]

AUTORIZACE
AUTHORIZED BY:

ČÍSLO PŘÍK
DOCUMENT SET NUMBER:

HLAVNÍ INŽENÝR PROJEKTU
CHIEF PROJECT MANAGER:

PROJEKTANT
DESIGNER:

ZAKÁZKA Č.
CONTRACT NO.:

DATUM
DATE:

MĚŘÍTKO
SCALE:

STUPEŇ PŘ.
PROJECT STATUS:

ČÍSLO VÝKRESU
DRAWING NUMBER:

Ing. Vít Pučálek

Ing. Vít Pučálek

25-03

02/2025

1:200/100

DPS

D.2.2.

POVOĐÍ MORAVY, s.p.

Dřevařská 11, 602 00 Bno

IČ: 70890013, DIČ: CZ70890013

tel.: +420 541 637 111 e-mail: info@pmo.cz

Ing. Vít Pučálek

Trpín 151, 569 74 Trpín

IČ: 04373863, DIČ: CZ202023528

tel.: +420 737 367 558 e-mail: v.pucalek@gmail.com

OBEDNATEL
CLIENT:

POVOĐÍ MORAVY, s.p.

GENERAL PROJECTANT
GENERAL DESIGNER:

Ing. Vít Pučálek

NÁZEV AKCE:

TITLE:

MORAVA, OPRAVA HRÁZÍ TOVAČOV,
VĚROVANY A OPRAVA HRÁZE
VALOVÁ, UHRČICE

STAVEBNÍ OBJEKT:
BUILDING PART:

SO 02 - HRÁZ SPOLSKÁ TOVAČOV
PŠ 238

OBSAH:
CONTENT:

PODĚLNÝ PROFIL SO 02

B.p.v.

S-JTSK