




INUNDAČNÍ ČÁST - ZESÍLENÍ NK

PODÉLNÝ ŘEZ 1:50

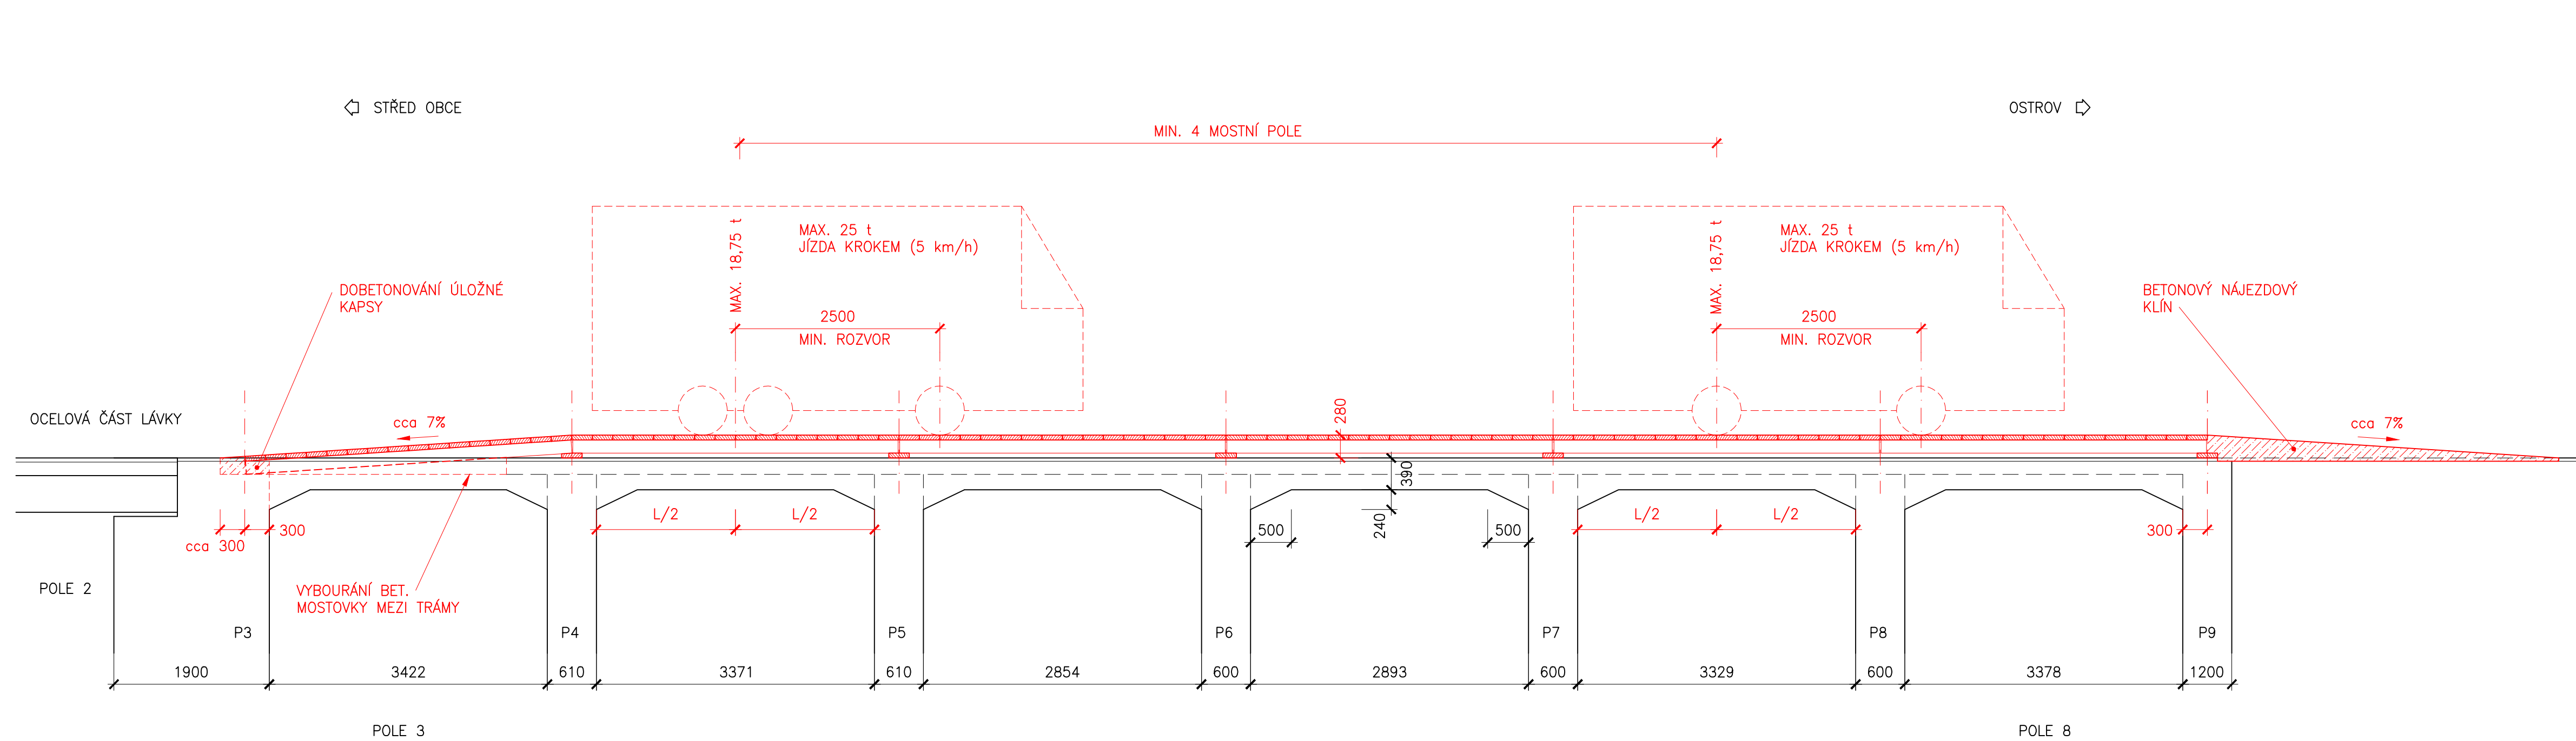

PŘÍČNÝ ŘEZ 1:50

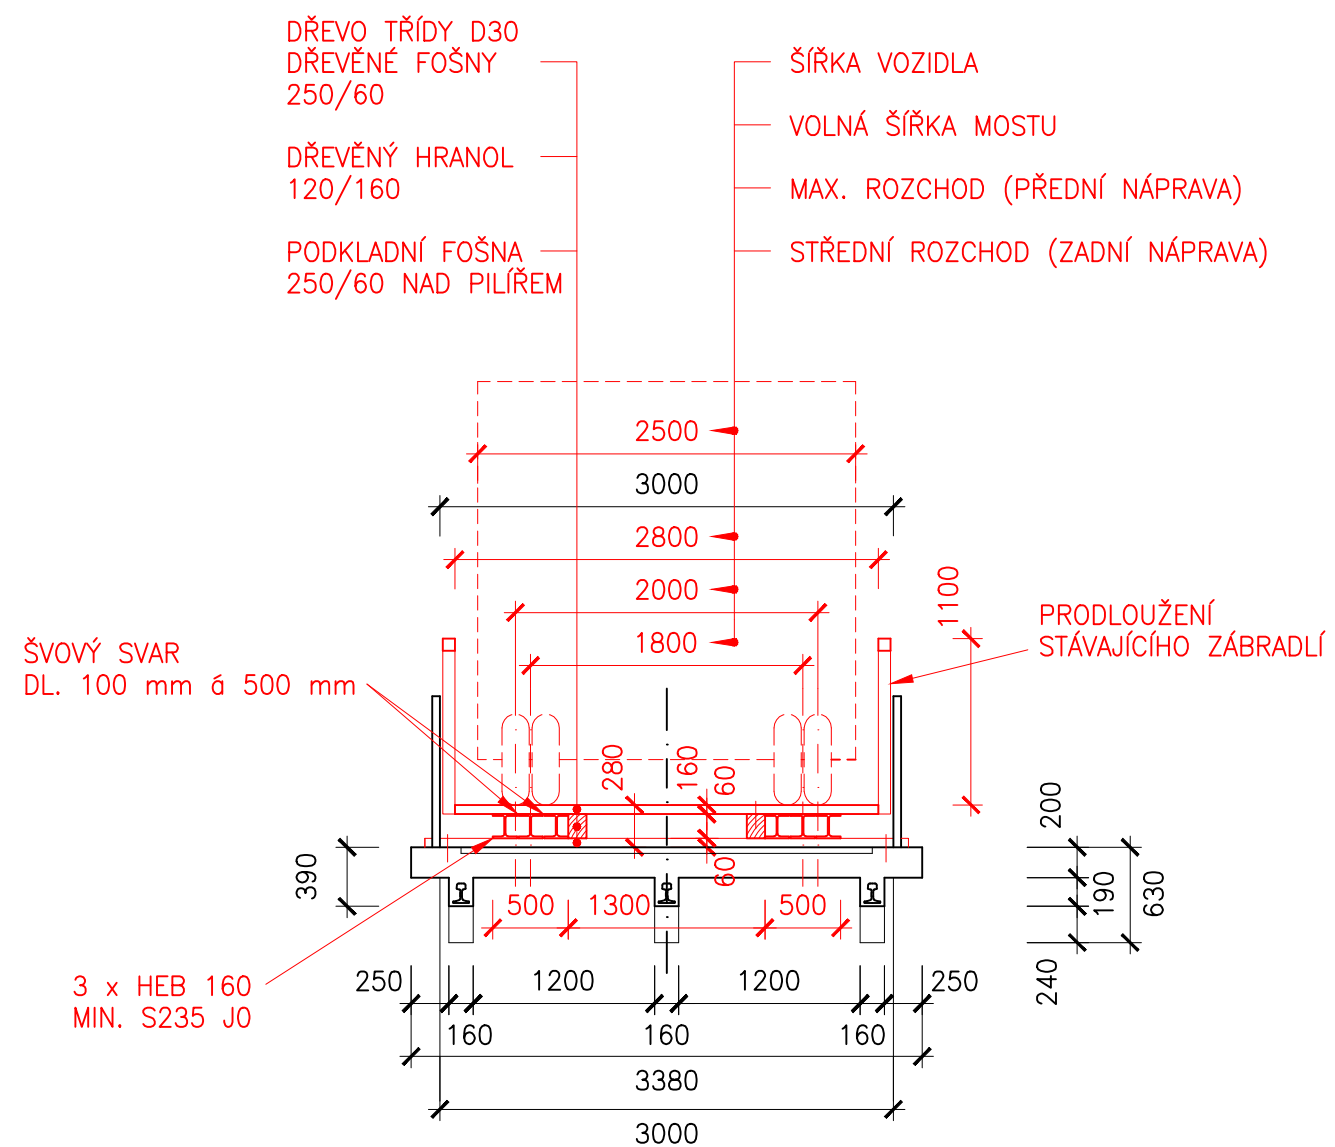

		RYBÁK – PROJEKTOVÁNÍ STAVEB, spol. s r.o.	
Havlíčkova 139/25a, 602 00 Brno, IČO: 25 32 56 80, ISO 9001, č. certifikátu QMS–018–2004		tel.: 543 236 081, e–mail: rybak@rybak.cz, ID: ne2yj6f, www.rybak.cz	
KATASTR : Zadní Třeboň	OBECNÍ ÚŘAD : Zadní Třeboň	DATUM : 09/2023	
STAVEBNÍK : POVODÍ VLTAVY s.p.		SOUBOR : –	
OBJEDNATEL : POVODÍ VLTAVY s.p.		REVIZE : –	
AKCE : STATICKÉ POSOUZENÍ MOSTU A POSOUZENÍ DALŠÍCH ALTERNATIV PŘÍJEZDU NA STAVBU BEROUNKA, Ř.KM 21,638 – JEZ ZADNÍ TŘEBAŇ		STUPĚŇ	SOUPRAVA