



PŘÍČNÝ ŘEZ JEZEM M1:100

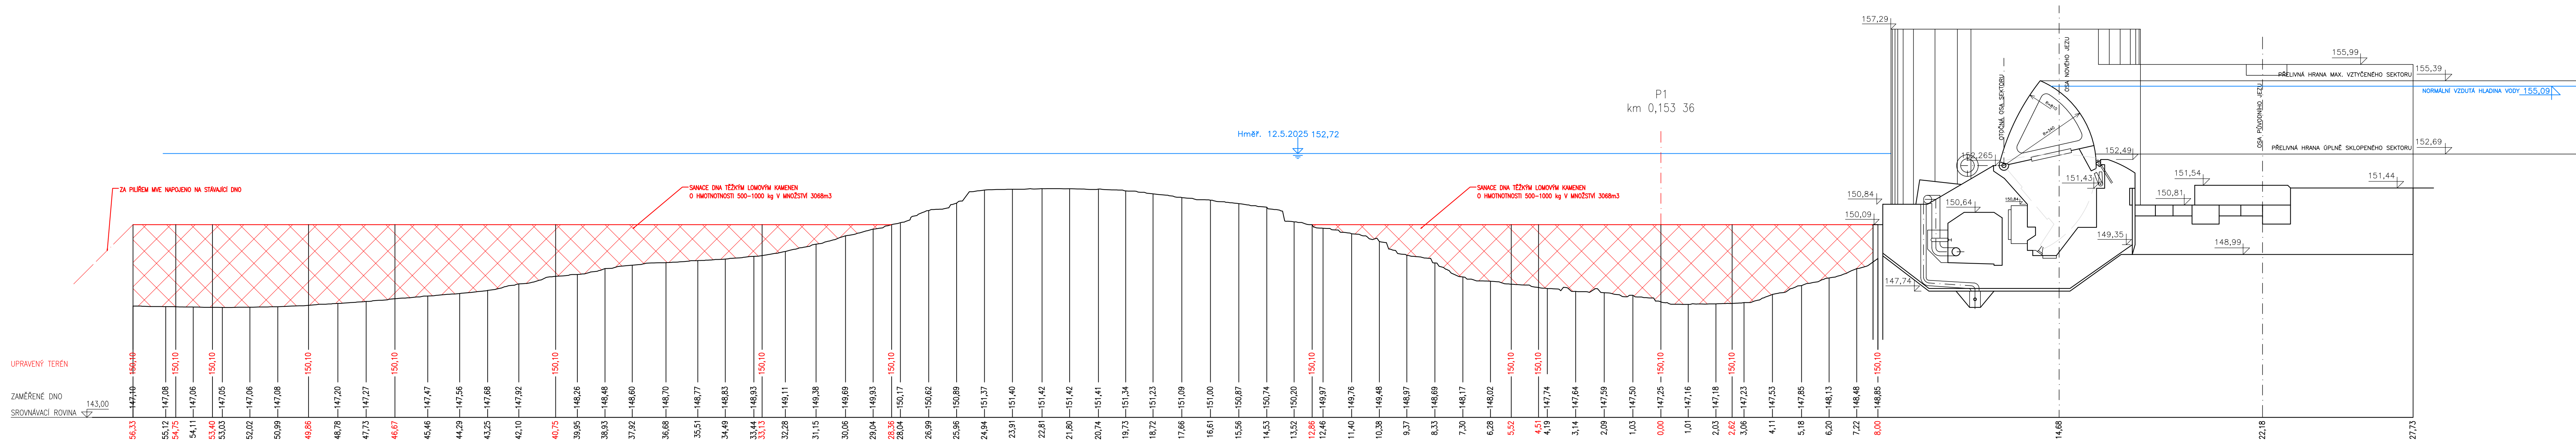

SOUŘADNÝ SYSTÉM: JTSK
VÝŠKOVÝ SYSTÉM: B.p.v.

HLAV. INŽENÝR		ZODPOVĚD. PROJEKTANT		VYPRACOVAL		KRESLIL		KONTRLOVAL		<div>P. DĚTÁK</div> <div>REGROVA 1756/51 ČESKÉ BUDEJOVICE 370 01 tel. 723 998 713</div>		<div></div>	
PETR DĚTÁK		PETR DĚTÁK		PETR DĚTÁK		PETR DĚTÁK		PETR DĚTÁK					
OBJEDNATEL Povodí Labe, státní podnik										ZAK.Č. 174/A			
Č. AKCE 139251019		KRAJ Středočeský		OBEC Dolní Beřkovice						ARCH.Č. 174			
AKCE <div>VD Dolní Beřkovice, sanace nadjezí a podjezí</div>						FORMÁT 5xA4		KOPIE					
						DATUM 07/2025							
						STUPEŇ ZPD							
						MĚŘÍTKO 1:100							
OBSAH						VÝKR. Č. 2.		ČÁST D.					
PŘÍČNÝ ŘEZ JEZEM													