


LEGENDA

- NOVÉ KONSTRUKCE
- NOVÁ STŘEŠNÍ KRYTINA
- NAVRHOVANÁ SKLADBA STŘECHY
- OZNAČENÍ UMELECKOŘEMESLNÝCH PRVKŮ
- OZNAČENÍ NOVÝCH KLEMPÍŘSKÝCH PRVKŮ
- OZNAČENÍ NOVÝCH OSTATNÍCH PRVKŮ

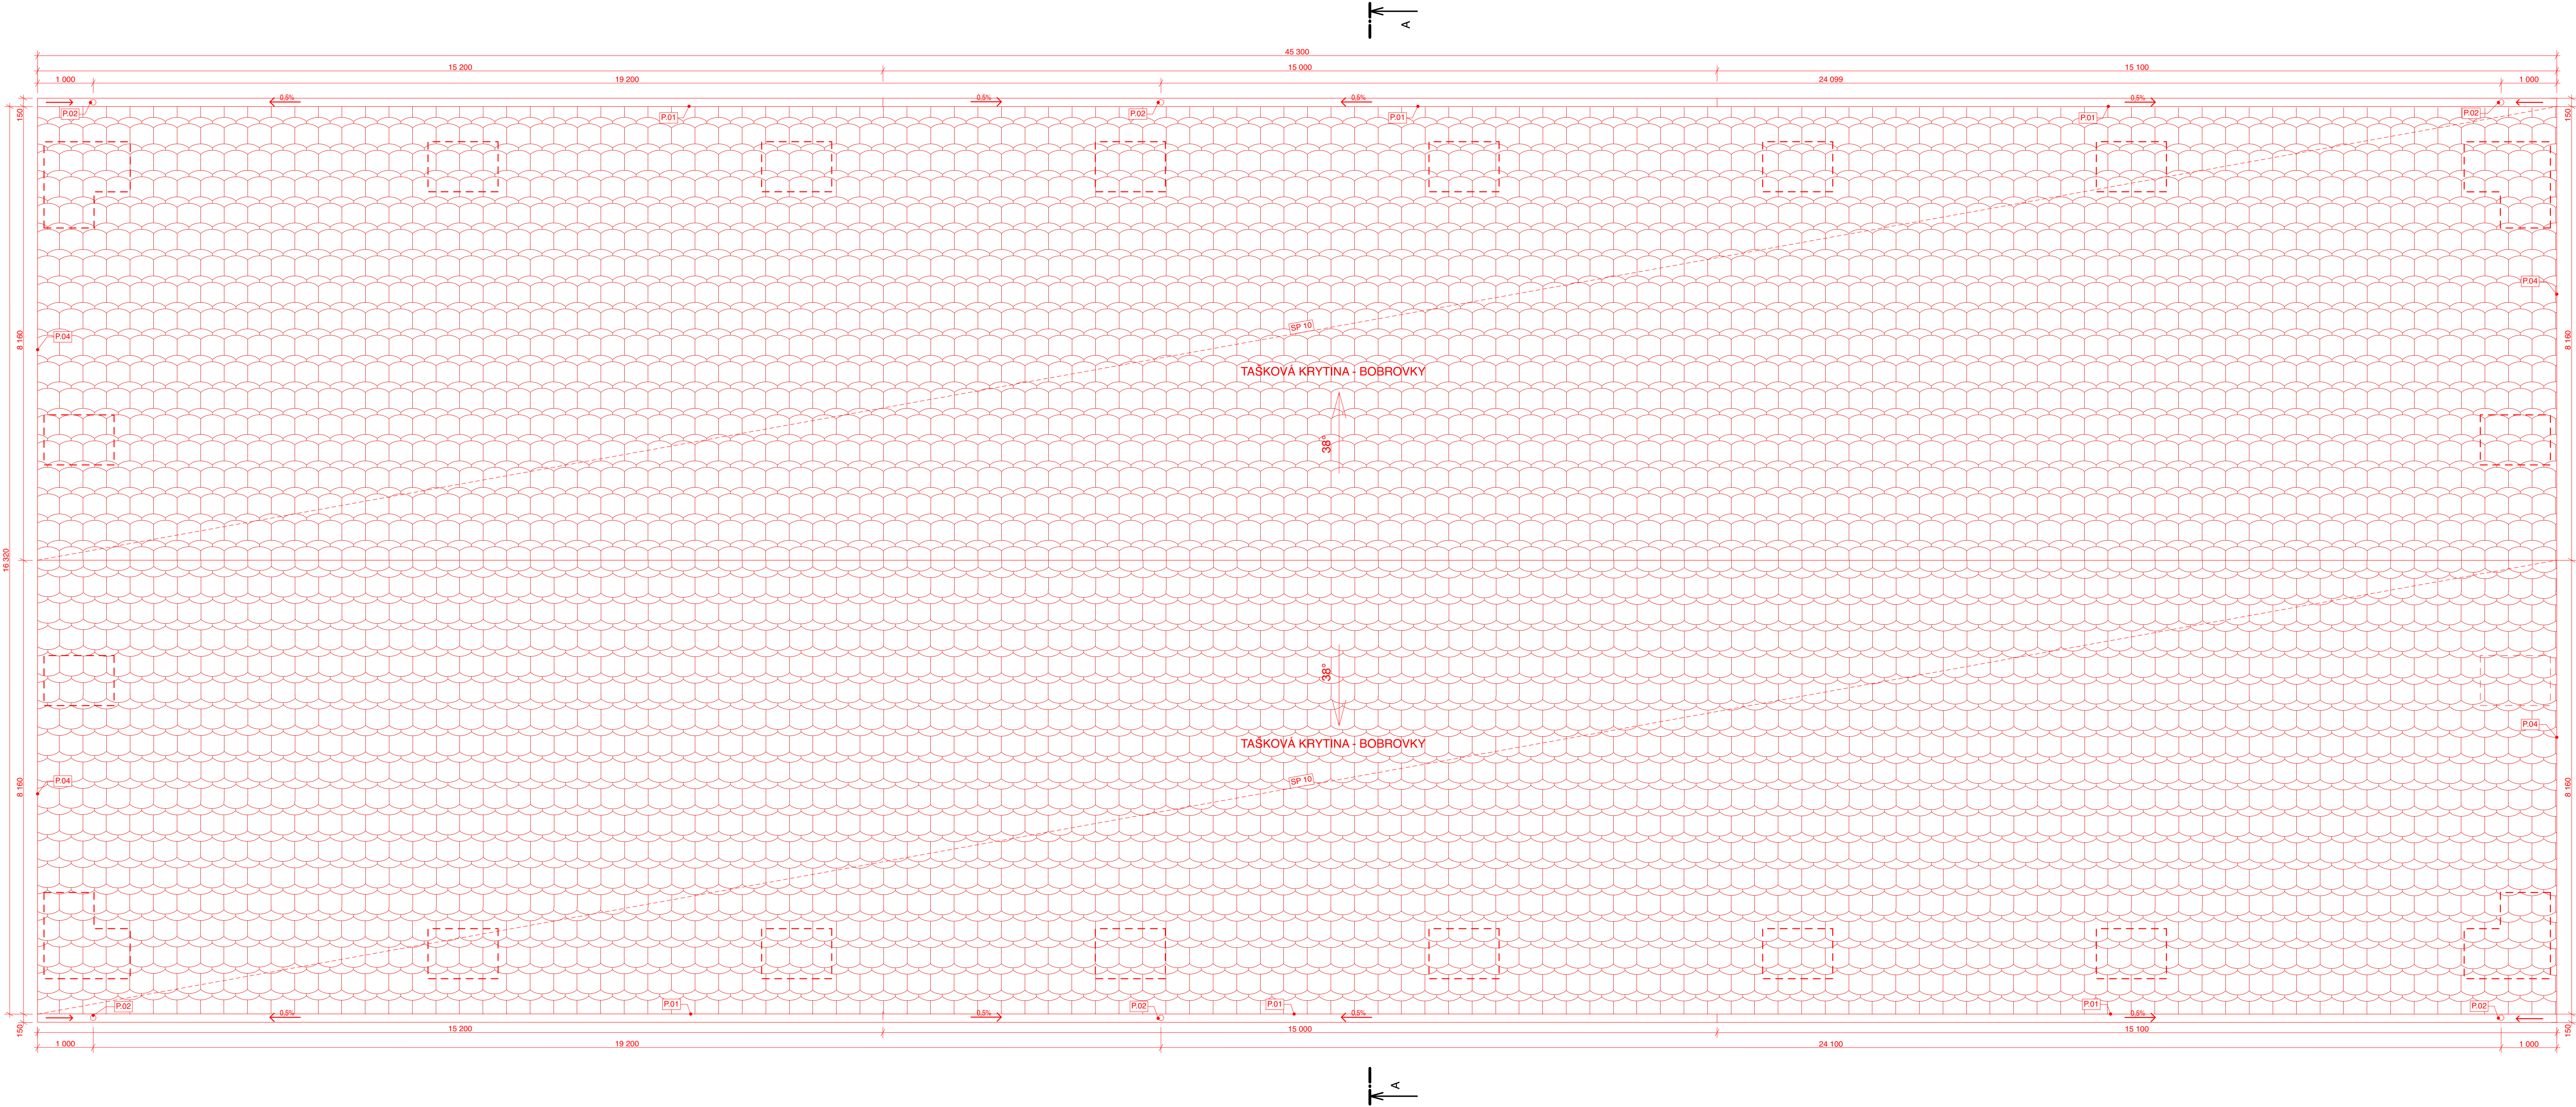

SKLADBA STŘECHY
NAVRHOVANÁ

- SP 10
- NAVRHOVANÁ SKLADBA
- tašková krytina, bobrovky, korunové kryty
 - tašková krytina, bobrovky, korunové kryty
 - tašková krytina, bobrovky, korunové kryty

POZNÁMKY

- DOKUMENTACE JE PŘEDMĚT DLE PLATNÝCH ČSN A PŘEDPISŮ SOUVISEJÍCÍCH V ROZSAHU DOKUMENTACE PRO PŘEDVEDENÍ STAVBY. VEŠKERÉ ÚDAJE, KTERÉ NEJSOU ŘEŠENY V RÁMCI PD BUDOU ŘEŠENY V RÁMCI AUTORSKÉHO DOZORU NEBO DILENSKOU DOKUMENTACÍ. V PŘÍPADĚ ZJIŠTĚNÍ ROZPORŮ MEZI NALEZENÝMI SKUTEČNÝM STAVEM A DOKUMENTACÍ NEPŘEDLOŽENÉ KONTAKTOVAT PROJEKTANTA. SOUČÁSTÍ PROJEKTOVÉ DOKUMENTACE NENÍ ŘEŠENÍ INTERIERU.
- VEŠKERÉ ROZMĚRY JE TŘEBA OVĚŘIT PŘÍMO NA STAVĚ A PŘÍPADNĚ UPRVIT.
- VEŠKERÉ STAVEBNÍ, KONZERVÁČNÍ A RESTAURÁČNÍ ZÁSADY BUDOU V PRŮBĚHU PRÁCE KONZULTOVÁNY SE ZÁSTUPCEM INVESTORA, PROJEKTANTA A PAMÁTKOVÉ PÉČE.
- VEŠKERÉ INVENTARIZOVANÉ PRVKY BUDOU POD DOHLEDEM ZÁSTUPCŮ PAMÁTKOVÉ PÉČE A PROJEKTANTA OCHRÁNĚNY. PŘÍPADNĚ ODSTRANĚNY A OPRAVENY KVALIFIKOVANÝMI ŘEMESLNÍKY PODROBNÝ POPIS VIZ TABULKY UMELECKO-ŘEMESLNÝCH PRVKŮ.
- NOVOTVARY OKEN A DVEŘÍ JSOU PODROBNĚ POPSÁNY V KNIZE UMELECKO-ŘEMESLNÝCH PRVKŮ. PŘED VÝROBOU JE NUTNÉ OTVORY PEČLIVĚ ZAMĚŘIT NA STAVĚ.
- PŘI BOURÁNÍ BUDOU VEŠKERÉ KONSTRUKCE NAD BOURANOU ČÁSTÍ DOSTATEČNĚ PODEPŘENY VZNIKNOU-LI V PRŮBĚHU BOURÁNÍ SPORNÉ TRHLINY ČI JINÉ PROBLÉMY NUTNO PŘIVOLAT STATIKA.
- VEDENÍ VŠECH SÍTÍ BUDOU VEDENY VE STÁVAJÍCÍCH TRASÁCH. NOVÉ TRASY BUDOU VYTÝČENY DLE POKYNŮ PROJEKTANTA.
- PROSTUPY MEZI JEDNOTLIVÝMI POŽÁRNÍMI ÚSEKY BUDOU ŘEŠENY DLE PROJEKTU POŽÁRNÍ BEZPEČNOSTNÍHO ŘEŠENÍ. HASIČÍ PŘÍSTROJE BUDOU UMÍSTĚNY DLE ČÁSTI POŽÁRNÍ OCHRANA.
- VEŠKERÝ POČINNÝ STAVĚBNÍ MATERIÁL, KAMENNÉ PRVKY, NEPORUŠENÉ CIHLY BUDOU OČIŠTĚNY, VYTŘÍDĚNY A USCHOVÁNY A PO POSOUZENÍ STAVU MAXIMÁLNĚ VYUŽIT PŘI REKONSTRUKCI OBJEKTU.
- OBJEKT BUDĚ PŘED ZAPOČETÍM PRÁCE KOMPLETNĚ VYKLIZEN, ODSTRANĚN VČ. SVÍTIDEL A ZAŘ. PŘEDMĚTŮ.
- DOKUMENTACE POPISUJE ZÁKLADNÍ MATERIÁLOVÉ ŘEŠENÍ. KONKRETNÍ BAREVNOST PLOCH BUDĚ STANOVĚNA V REALIZACI NA ZÁKLADĚ VYVZORKOVÁNÍ PŘÍMO NA STAVĚ. ZA AUTORSKÉHO DOZORU A DOZORU PŘÍSLUŠNÝCH PRACOVNÍKŮ PAMÁTKOVÉ PÉČE.
- ROZSAH SANAČNÍCH ÚPRAV FASÁDY BUDĚ STANOVĚN OBODNÝM PRACOVNÍKEM PŘED ZAPOČETÍM PRÁCE. DO VÝKAZU VÝMĚR SANAČNÍCH ZÁSADY JSOU ZAPOČÍTÁNY I V POHLEDU NEVODITELNÉ PLOCHY (VYSTUPUJÍCÍ ČÁSTI FASÁDY, KOMINY APOD.)
- DOKUMENTACE JE ZPRACOVÁNA NA ZÁKLADĚ GEODETICKÉHO ZAMĚŘENÍ Z LEDNA R.2017 ZPRACOVANÉHO GEODETICKOU KANCELÁŘÍ: TH GEODET.
- DOKUMENTACE ZACHYLUJE STAV K 10/2016.
- KROV ŘEŠEN SANOKSTATNĚ V ODOULU D 1:1,1b) VÝKRES Č. 04-05.
- BOURANÉ KONSTRUKCE Z KAMENNÉHO ZDIVA BUDOU ŠETŘENÉ. RUČNĚ ROZEHRÁNY. KAMENY BUDOU DRUHOTNĚ POUŽITY NA STAVBU KAMENNÝCH SLOUPŮ STODOL. REFERENČNÍ VZOREK DOPROČOVANÉHO KAMENE BUDĚ URČEN NA STAVĚ. BUDĚ PREFEROVÁNO POUŽITÍ KAMENŮ NALEZENÝCH NA MÍSTĚ.

±0,000 ± 206,41 m. n. m. B.p.v. Č. PARC. 376, 1003, 465, 676, 318, 949, 288, K.Ú. KLADRUBY NAD LABEM

AUTOR NÁVRHU: Ing. arch. Jakub Masák	VYPRACOVAL: Atelier Masák & Partner s.r.o. Ing. arch. Karolína Zadrávková Ing. arch. Jaroslav Světlík	ZODPOVĚDNÝ PROJEKTANT: Ing. arch. Jakub Masák autORIZOVANÝ ARCHITEKT Č. autorizace: 03086	GENERÁLNÍ PROJEKTANT: Atelier Masák & Partner s.r.o. Přosevského 39/575, 160 00 Praha 6 - Bubeneč, Č. 27086631
HIP: Václav Jankovský, Dis.			
STAVEBNÍK: Národní hřebčín Kladruby nad Labem, s. p. o., Kladruby nad Labem, 533 14, IČ: 72048972		STUPĚN PROJEKTU: ZSPD (DPS)	Č. PARE: ZSPD (DPS)
AKCE: REVITALIZACE KULTURNÍ KRAJINY A VYBRANÝCH HISTORICKÝCH OBJEKTŮ NKP HŘEBČÍN KLADRUBY NAD LABEM – OBNOVA HISTORICKÝCH OBJEKTŮ		DATUM: 07/2017	Č. PARE: 150
ČÁST: DOKUMENTACE STAVEBNÍHO OBJEKTU		ČÁST: D.1	
ST. OBJ.: STODOLA V JOSEFOVĚ		Č. STAV. OBJEKTU: SO 04	
VÝKRES: PŮDORYS STŘECHY - NÁVRH		Č. VÝKRESU: D.1.1.b.5	