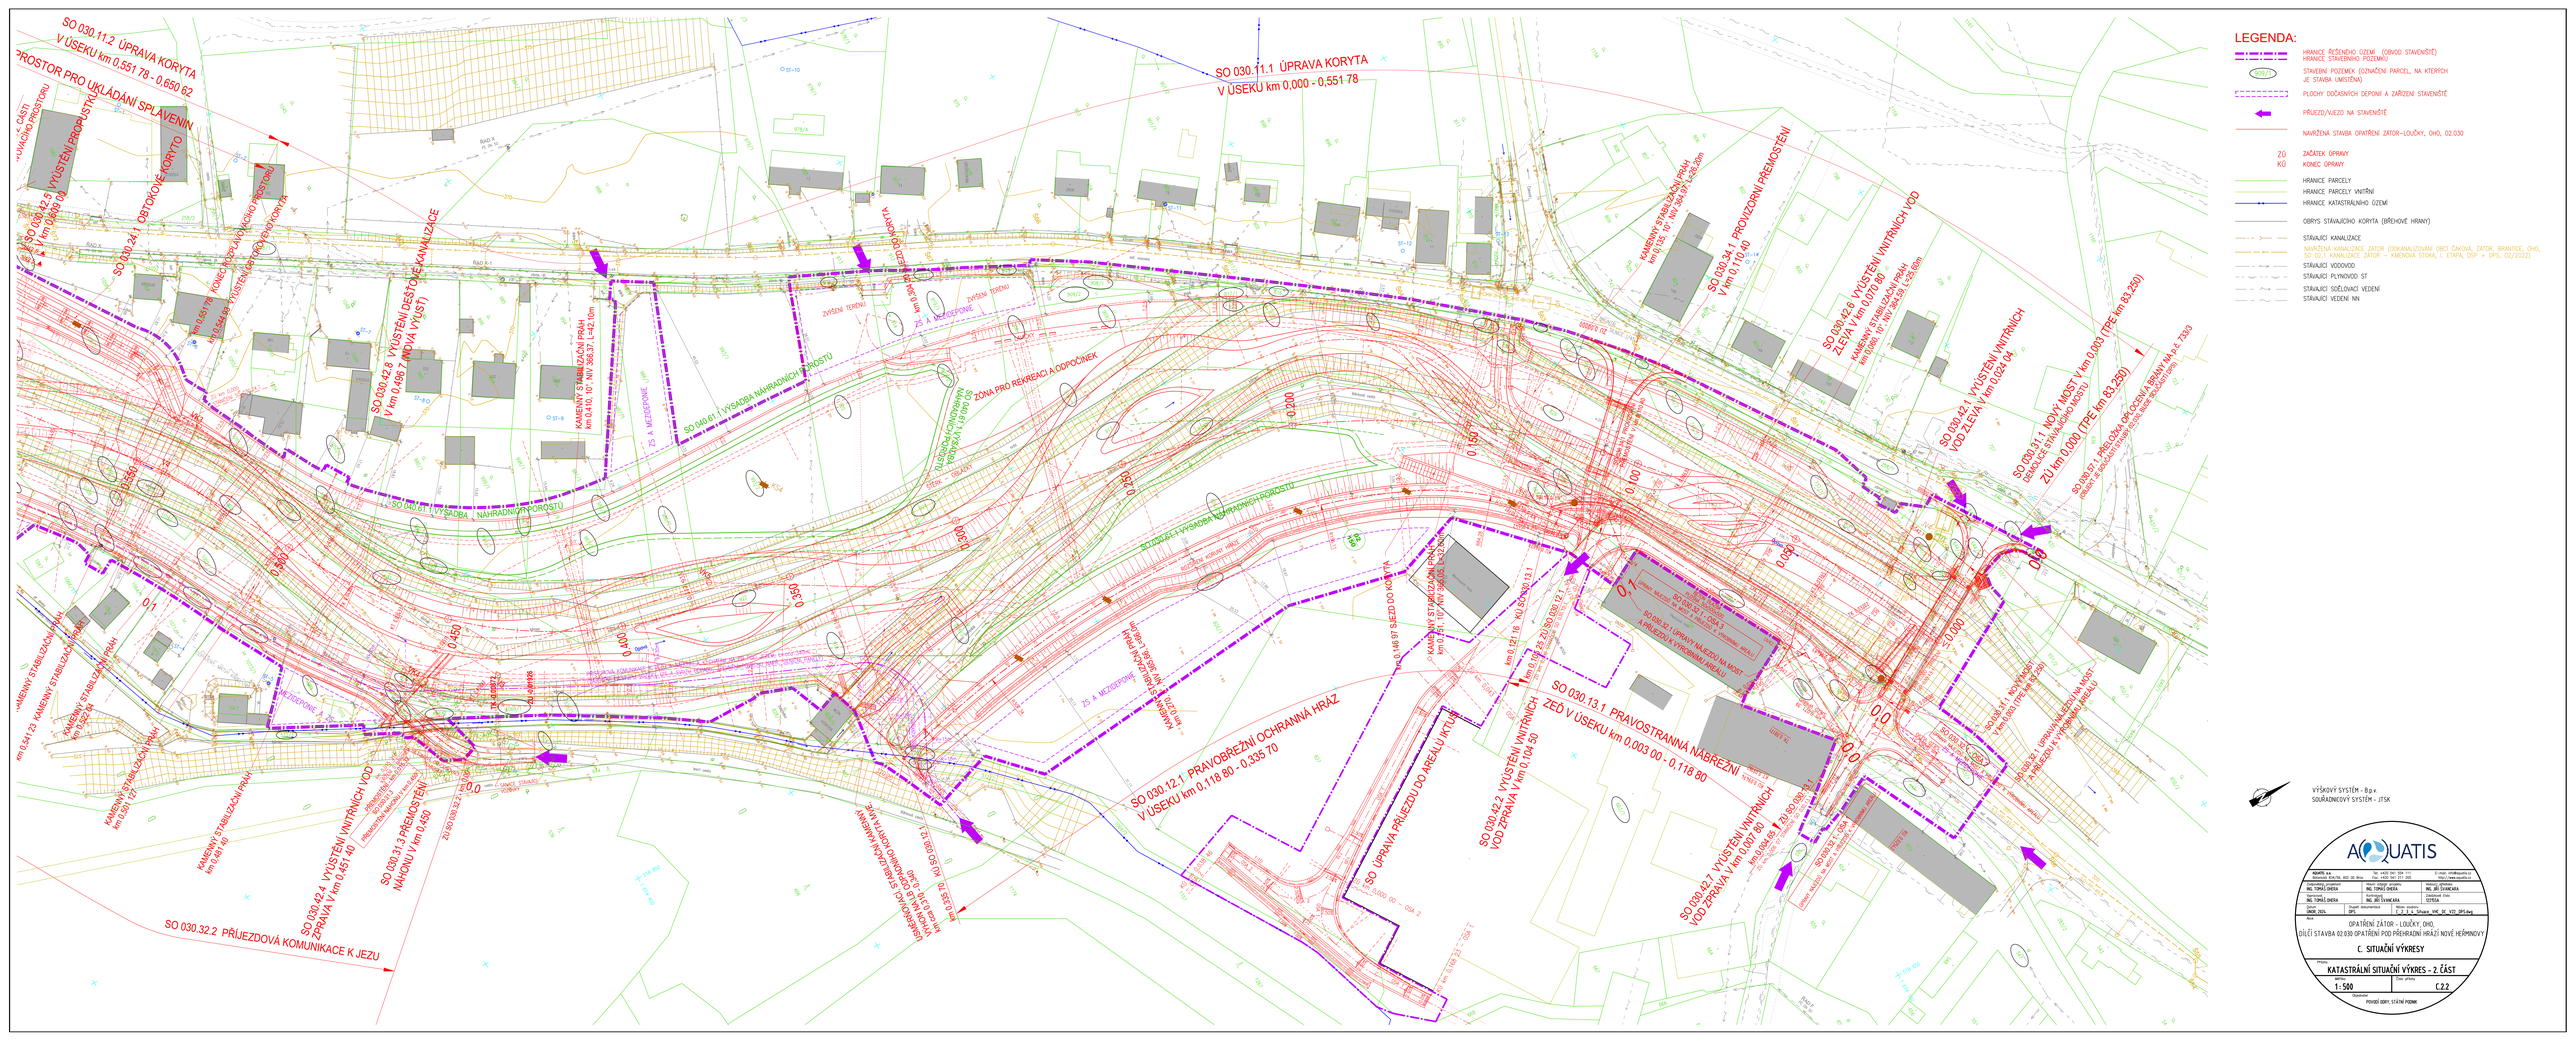
SO 030.11.2 ÚPRAVA KORYTA V ÚSEKU km 0,551 78 - 0,650 62
PROSTOR PRO UKLÁDÁNÍ SPLAVENIN
SO 030.11.1 ÚPRAVA KORYTA V ÚSEKU km 0,000 - 0,551 78
OBTOKOVÉ KORYTO
SO 030.42.8 VYÚSTĚNÍ DEŠŤOVÉ KANALIZACE V km 0,498 1 (NOVÁ VÝUST)
SO 040.61.1 VÝSADBA NÁHRADNÍCH POROSTŮ
KAMENNÝ STABILIZAČNÍ PRAH km 0,410, 10° /INV 386,37/, L=42,10m
ZÓNA PRO REKREACI A ODPOČINEK
SO 030.42.1 VYÚSTĚNÍ VNITŘNÍCH VOD ZLEVA V km 0,024 04
SO 030.31.1 NOVÝ MOST V km 0,093 (TPE, km 83,250)
SO 030.13.1 PRAVOSTRANNÁ NÁBŘEŽNÍ ZEĎ V ÚSEKU km 0,003 00 - 0,118 80
SO 030.12.1 PRAVOBŘEŽNÍ OCHRANNÁ HRÁZ V ÚSEKU km 0,118 80 - 0,335 70
SO 030.42.2 VYÚSTĚNÍ VNITŘNÍCH VOD ZPRÁVA V km 0,104 50
SO ÚPRAVA PŘÍJEZDU DO AREÁLU IKTUS
SO 030.42.4 VYÚSTĚNÍ VNITŘNÍCH VOD ZPRÁVA V km 0,451 90
SO 030.31.3 PŘEMOSTĚNÍ NÁHONU V km 0,450
SO 030.32.2 PŘÍJEZDOVÁ KOMUNIKACE K JEZU
SO 030.42.7 VYÚSTĚNÍ VNITŘNÍCH VOD ZPRÁVA V km 0,081 80
SO 030.42.6 ZLEVA V km 0,070 60
SO 030.34.1 PROVIZORNÍ PŘEMOSTĚNÍ V km 0,110 40
KAMENNÝ STABILIZAČNÍ PRAH km 0,126 10°, INV 384,37, L=6,20m
KAMENNÝ STABILIZAČNÍ PRAH km 0,060 10°, INV 384,24, L=5,80m
SO 030.42.5 VYÚSTĚNÍ DEŠŤOVÉ KANALIZACE V km 0,641 78
KAMENNÝ STABILIZAČNÍ PRAH km 0,641 25
KAMENNÝ STABILIZAČNÍ PRAH km 0,622 50
KAMENNÝ STABILIZAČNÍ PRAH km 0,591 10°
KAMENNÝ STABILIZAČNÍ PRAH km 0,451 90
KAMENNÝ STABILIZAČNÍ PRAH km 0,148 97 SJEZD DO NÁVSI
KAMENNÝ STABILIZAČNÍ PRAH km 0,081 65 V ÚSEKU ZPEVNĚNÉ PLOCHY
SO 030.42.1 VYÚSTĚNÍ VNITŘNÍCH VOD ZLEVA V km 0,024 04
SO 030.31.1 NOVÝ MOST V km 0,093 (TPE, km 83,250)
SO 030.37.1 PŘELOŽKA OBECNÍ KOMUNIKACE BRÁNY NA p.č. 733/3
SO 030.42.1 VYÚSTĚNÍ VNITŘNÍCH VOD ZLEVA V km 0,024 04
SO 030.42.7 VYÚSTĚNÍ VNITŘNÍCH VOD ZPRÁVA V km 0,081 80
SO 030.13.1 PRAVOSTRANNÁ NÁBŘEŽNÍ ZEĎ V ÚSEKU km 0,003 00 - 0,118 80
SO 030.42.1 ÚPRAVA PŘÍJEZDU K MOSTU V km 0,093 (TPE, km 83,250)