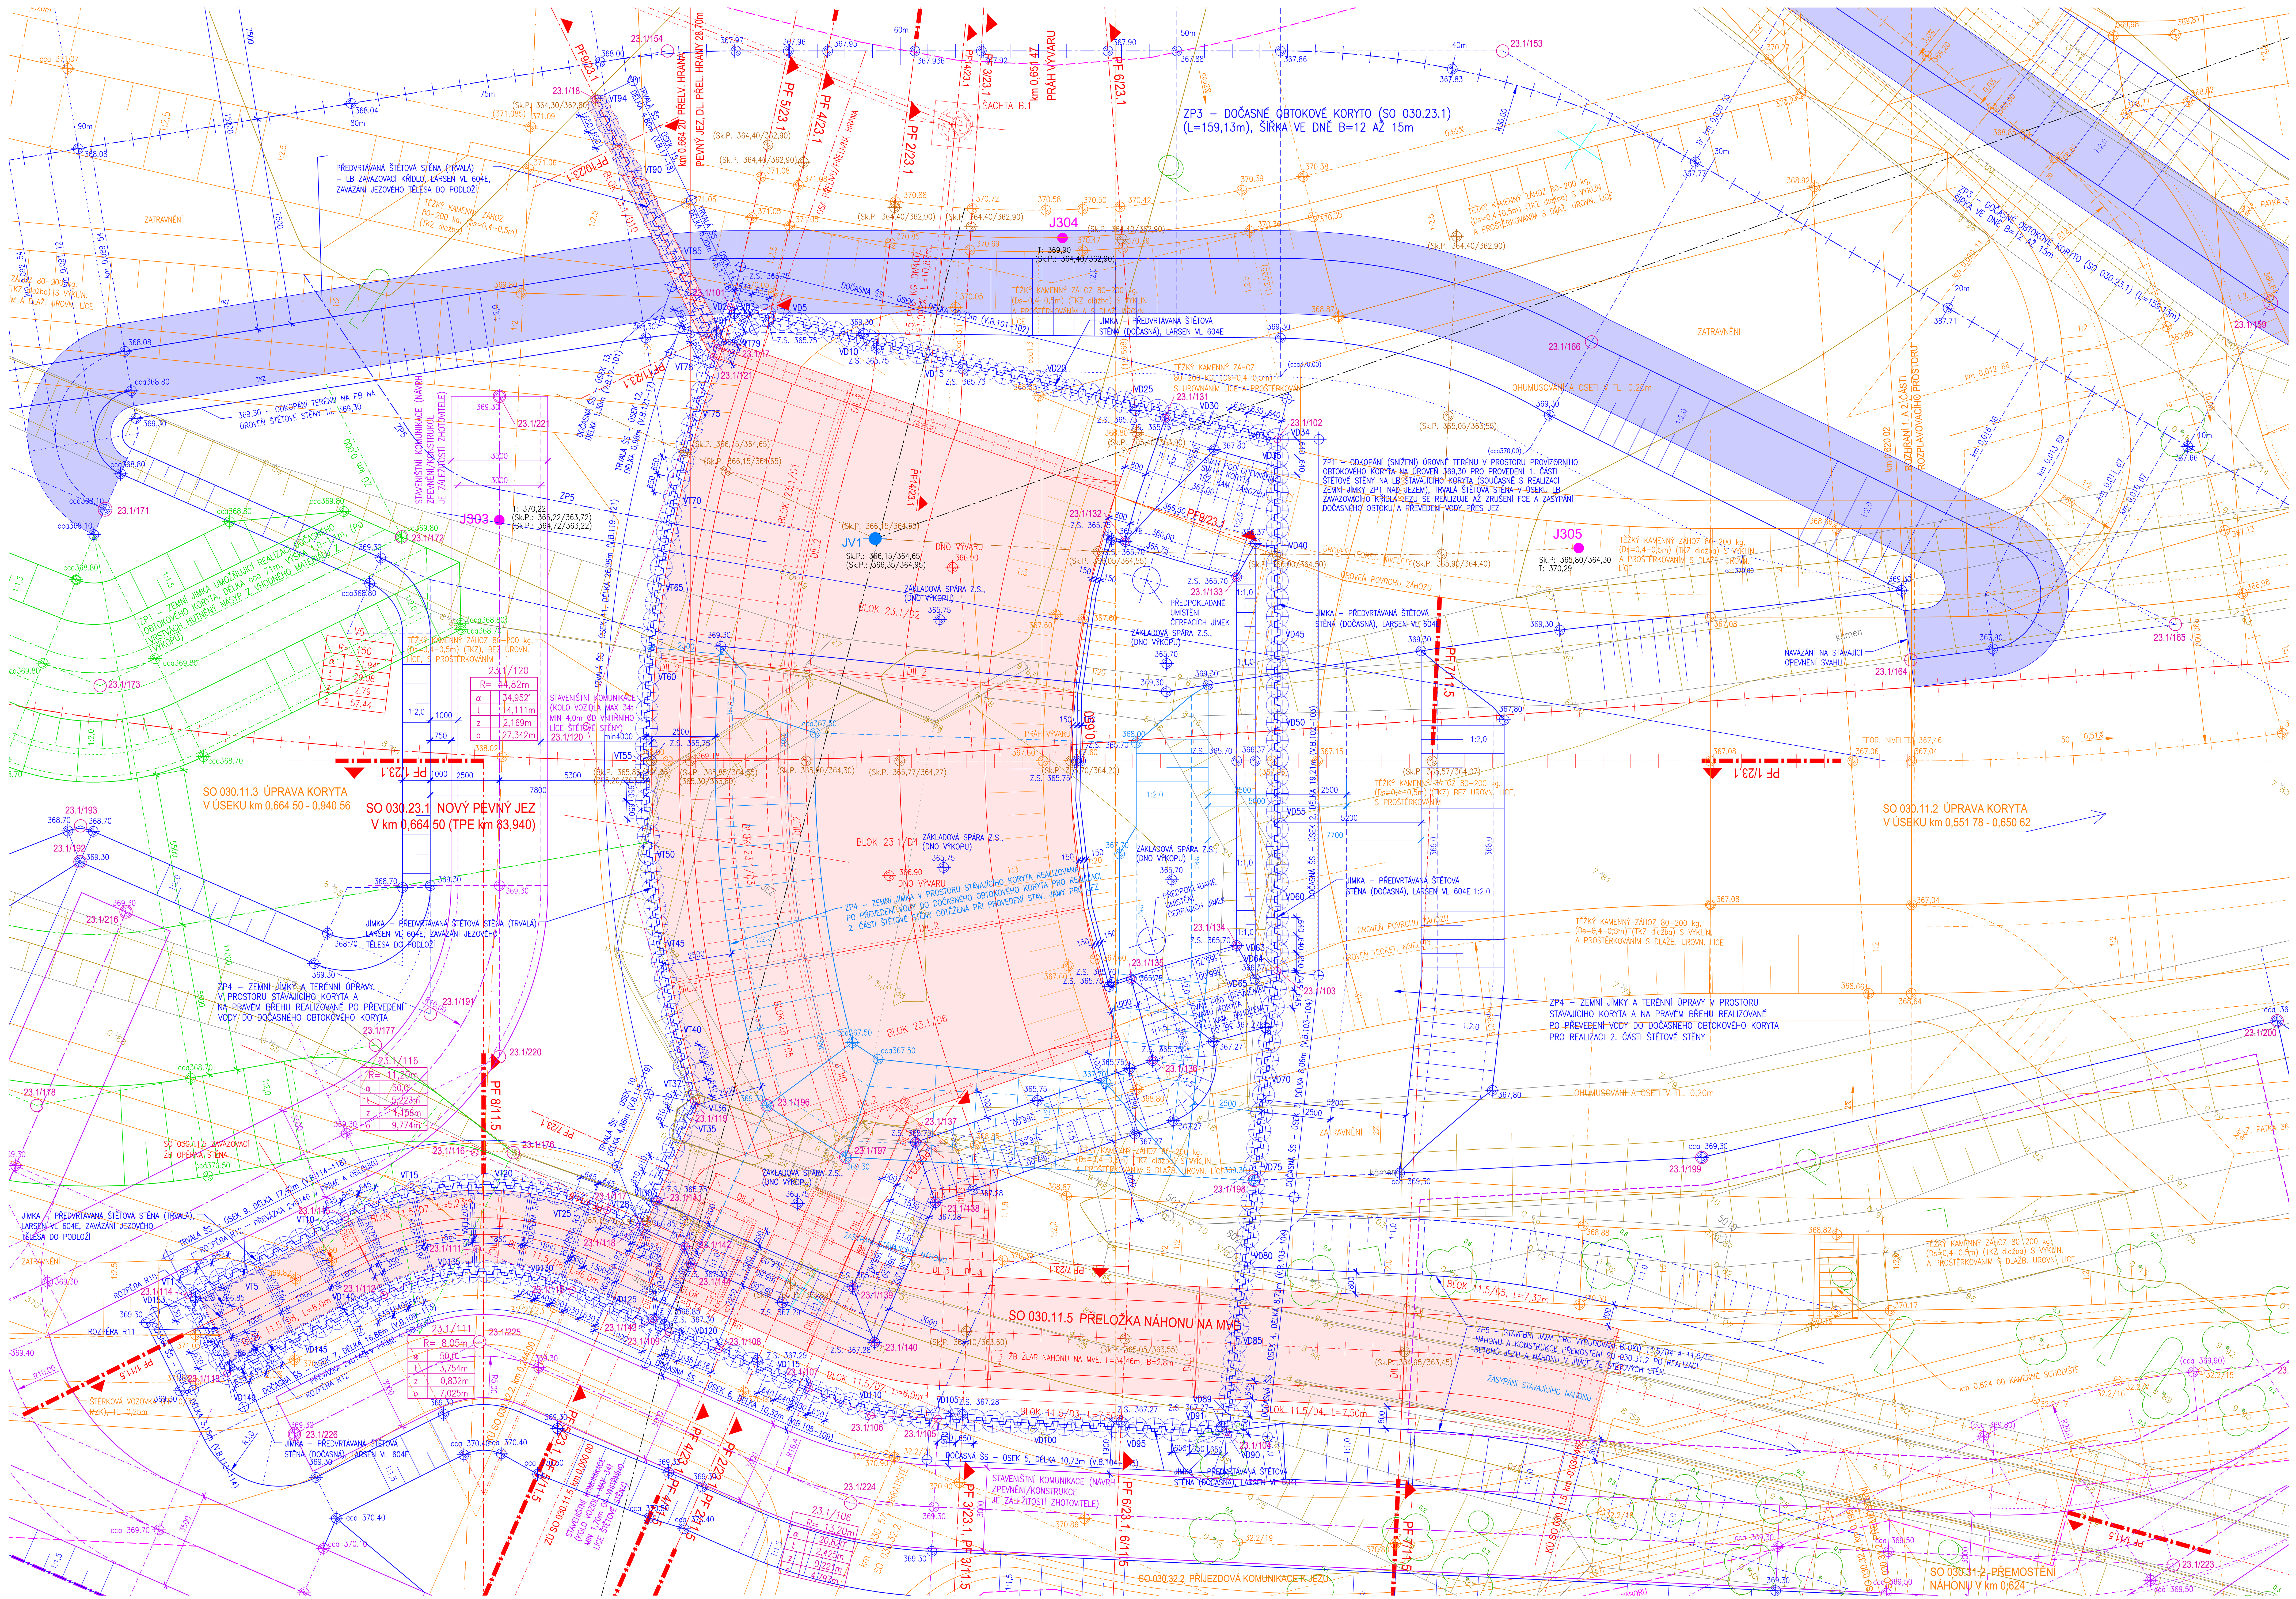

SOUŘADNICE VYTYČOVACÍCH BODŮ
SO 030.23.1 NOVÝ PEVNÝ JEZ V km 0,664 50 - ZAKLÁDÁNÍ

BOD	X	Y	POZNÁMKA
VYTYČOVACÍ BODY DOČASNÉHO OBTOKOVÉHO KORYTA – ZP3			
23.1/151	1 074 486,981	519 048,449	
23.1/152	1 074 495,317	519 058,118	VRCHOL VYTYČ. POLYGONU
23.1/153	1 074 498,729	519 104,268	VRCHOL VYTYČ. POLYGONU
23.1/154	1 074 515,711	519 129,230	VRCHOL VYTYČ. POLYGONU
23.1/155	1 074 553,606	519 168,953	VRCHOL VYTYČ. POLYGONU
23.1/156	1 074 561,295	519 195,447	
23.1/157	1 074 488,125	519 057,650	
23.1/158	1 074 489,862	519 058,946	VRCHOL VYTYČ. POLYGONU
23.1/159	1 074 490,637	519 076,196	
23.1/160	1 074 490,656	519 096,804	
23.1/161	1 074 545,278	519 171,089	
23.1/162	1 074 549,159	519 175,157	VRCHOL VYTYČ. POLYGONU
23.1/163	1 074 555,532	519 197,119	
23.1/164	1 074 508,625	519 079,693	
23.1/165	1 074 502,190	519 072,505	VRCHOL VYTYČ. POLYGONU
23.1/166	1 074 505,616	519 095,699	
23.1/167	1 074 551,811	519 156,206	
23.1/168	1 074 558,053	519 162,749	VRCHOL VYTYČ. POLYGONU
23.1/169	1 074 567,057	519 193,775	
23.1/170	1 074 542,682	519 146,637	VRCHOL VYTYČ. POLYGONU
23.1/171	1 074 540,845	519 136,727	VRCHOL VYTYČ. POLYGONU
VYTYČOVACÍ BODY ZEMNÍ JÍMKY ZP1 PŘED DOČASNÝM OBTOKOVÝM KORYTEM A ZP2			
23.1/172	1 074 535,640	519 127,299	VRCHOL VYTYČ. POLYGONU
23.1/173	1 074 546,219	519 133,284	VRCHOL VYT. POLYG. R=5,0m
23.1/174	1 074 557,198	519 181,993	VRCHOL VYT. POLYG. R=5,0m
23.1/175	1 074 550,229	519 188,425	
23.1/176	1 074 551,770	519 111,440	
23.1/177	1 074 551,360	519 117,751	
23.1/178	1 074 560,048	519 126,648	VRCHOL VYT. P. R=19,95m
23.1/179	1 074 571,148	519 175,890	
23.1/180	1 074 575,258	519 195,700	
VYTYČOVACÍ BODY ZEMNÍ JÍMKY A TERÉNNÍ ÚPRAVY ZP4 V KORYTĚ A NA PB			
23.1/191	1 074 549,318	519 116,740	
23.1/192	1 074 551,888	519 130,308	
23.1/193	1 074 550,802	519 131,019	
23.1/194	1 074 562,890	519 139,257	VRCHOL VYT. POLYG. R=3,0m
23.1/195	1 074 565,882	519 136,471	
23.1/196	1 074 545,209	519 104,807	
23.1/197	1 074 545,143	519 101,417	
23.1/198	1 074 537,538	519 088,735	
23.1/199	1 074 527,745	519 075,821	
23.1/200	1 074 511,963	519 061,403	
23.1/201	1 074 521,107	519 051,688	
VYTYČOVACÍ BODY – STAVENIŠTNÍ KOMUNIKACE			
23.1/211	1 074 494,507	519 021,233	
23.1/212	1 074 516,999	519 048,187	VRCHOL VYT. POLYG. R=20,0m
23.1/213	1 074 535,990	519 055,673	VRCHOL VYT. POLYG. R=20,0m
23.1/214	1 074 565,879	519 091,337	VRCHOL VYT. POLYG. R=20,0m
23.1/215	1 074 572,103	519 124,188	VRCHOL VYT. POLYG. R=10,0m
23.1/216	1 074 552,452	519 127,911	
23.1/217	1 074 569,646	519 124,653	VRCHOL VYT. POLYG. R=10,0m
23.1/218	1 074 577,914	519 139,834	
23.1/219	1 074 570,134	519 125,548	VRCHOL VYT. POLYG. R=20,0m
23.1/220	1 074 549,186	519 113,806	VRCHOL VYT. POLYG. R=10,0m
23.1/221	1 074 529,448	519 127,235	
23.1/222	1 074 573,548	519 131,817	VRCHOL VYT. POLYG. R=20,0m
23.1/223	1 074 530,343	519 053,447	VRCHOL VYT. POLYG. R=20,0m
23.1/224	1 074 555,385	519 094,235	VRCHOL VYT. POLYG. R=16,4m
23.1/225	1 074 558,107	519 108,604	VRCHOL VYT. POLYG. R=5,0m
23.1/226	1 074 564,633	519 112,262	

LEGENDA - SO 030.23.1 A SO 030.11.5

ŽELEZOBETONOVÉ A OSTATNÍ KONSTRUKCE ŘEŠENÝCH STAVEBNÍCH OBJEKTŮ
SO 030.23.1 NOVÝ PEVNÝ JEZ V km 0,664 50
SO 030.11.5 PŘELOŽKA NÁHONU NA MVE

23.1/101 23.1/151 VYTYČOVACÍ BODY

ŽELEZOBETONOVÉ KONSTRUKCE C30/37, XC4, XF3, XA1
SO 030.23.1 NOVÝ PEVNÝ JEZ V km 0,664 50
SO 030.11.5 PŘELOŽKA NÁHONU NA MVE

KONSTRUKCE ZAKLÁDÁNÍ JEZU A NÁHONU, ZAJIŠTĚNÍ STAVEBNÍ JÁMY (JÍMKA ZE ŠTĚTOVÉ STĚNY) A PŘEVÁDĚNÍ VODY STAVENIŠTĚM BĚHEM STAVBY ŘEŠENÝCH STAVEBNÍCH OBJEKTŮ

TĚŽKÝ KAMENNÝ ZÁHOZ 80–200kg (Ds=0,4–0,5m), DOČASNÉHO OBTOKOVÉHO KORYTA, SO 030.23.1

ZP3 – DOČASNÉ OBTOKOVÉ KORYTO (L=159,13m, ŠÍŘKA VE DNĚ B=12 AŽ 15m),
ZP4 – ZEMNÍ JÍMKY A TERÉNNÍ ÚPRAVY V PROSTORU STÁVAJÍCÍHO KORYTA A NA PRAVÉM BŘEHU REALIZOVANÉ PO PŘEVEDENÍ VODY DO DOČASNÉHO OBTOKOVÉHO KORYTA PRO REALIZACI 2. ČÁSTI ŠTĚTOVÉ STĚNY, SO 030.23.1

ZP1 – ZEMNÍ JÍMKA UMOŽŇUJÍCÍ REALIZACI DOČASNÉHO OBTOKOVÉHO KORYTA, DÉLKA cca 71m, VÝŠKA 1,0–1,1m,
ZP2 – ÚPRAVA PRAVÉHO BŘEHU KORYTA PRO ZAJIŠTĚNÍ POTŘEBNÉ ŠÍŘKY (KAPACITY) KORYTA PŘED JEZEM SOUČASNĚ S REALIZACÍ ZEMNÍ JÍMKY (ZP1)

ZP4 – ZEMNÍ JÍMKA V PROSTORU STÁVAJÍCÍHO KORYTA REALIZOVANÁ PO PŘEVEDENÍ VODY DO DOČASNÉHO OBTOKOVÉHO KORYTA PRO REALIZACI 2. ČÁSTI ŠTĚTOVÉ STĚNY ODTĚŽENÁ PŘI REALIZACI STAVEBVNÍ JÁMY PRO JEZ A PŘELOŽKU NÁHONU, SO 030.23.1

STAVENIŠTNÍ KOMUNIKACE (ZÁKLADNÍ NÁVRH PROJEKTANTA, KONKRÉTNÍ NÁVRH VČETNĚ ZPEVNĚNÍ POVRCHU JE ZÁLEŽITOSTÍ ZHOTOVITELE

POZNÁMKA: STANIČENÍ JSOU VZTAŽENA K HLAVNÍ OSE KORYTA TOKU

SOUŘADNICE VYTYČOVACÍCH BODŮ
SO 030.23.1 NOVÝ PEVNÝ JEZ V km 0,664 50 - ZAKLÁDÁNÍ

BOD	X	Y	POZNÁMKA
VYTYČOVACÍ BODY JÍMKY – ŠTĚTOVÉ STĚNY			
23.1/101	1 074 522,078	519 122,129	
23.1/102	1 074 514,919	519 103,107	
23.1/103	1 074 530,800	519 092,303	
23.1/104	1 074 545,624	519 084,453	
23.1/105	1 074 551,082	519 093,342	
23.1/106	1 074 552,350	519 095,408	VRCHOL VYTYČ. POLYGONU
23.1/107	1 074 552,802	519 097,791	
23.1/108	1 074 553,468	519 101,309	
23.1/109	1 074 553,969	519 103,143	
23.1/110	1 074 554,677	519 106,881	
23.1/111	1 074 555,375	519 110,569	VRCHOL VYTYČ. POLYGONU
23.1/112	1 074 558,650	519 112,405	
23.1/113	1 074 564,189	519 115,510	
23.1/114	1 074 562,649	519 118,257	
23.1/115	1 074 557,109	519 115,152	
23.1/116	1 074 552,554	519 112,599	VRCHOL VYTYČ. POLYGONU
23.1/117	1 074 551,582	519 107,467	
23.1/118	1 074 551,340	519 106,190	
23.1/119	1 074 546,569	519 107,094	
23.1/120	1 074 537,529	519 117,929	VRCHOL VYTYČ. POLYGONU
23.1/121	1 074 523,912	519 121,631	
23.1/17	1 074 523,574	519 121,722	
23.1/18	1 074 518,605	519 130,401	
VYTYČOVACÍ BODY UVNITŘ STAVEBNÍ JÁMY			
23.1/131	1 074 516,557	519 106,893	
23.1/132	1 074 521,061	519 105,574	
23.1/133	1 074 519,859	519 101,524	
23.1/134	1 074 530,869	519 094,035	
23.1/135	1 074 534,016	519 096,501	
23.1/136	1 074 536,018	519 094,205	
23.1/137	1 074 543,286	519 099,632	
23.1/138	1 074 544,682	519 097,810	
23.1/139	1 074 548,879	519 098,572	
23.1/140	1 074 550,097	519 096,784	
23.1/141	1 074 550,320	519 106,180	
23.1/142	1 074 551,103	519 104,403	
23.1/143	1 074 553,903	519 103,872	
23.1/144	1 074 551,461	519 103,877	

LEGENDA

HRANICE ŘEŠENÉHO ÚZEMÍ (OBVOD STAVENIŠTĚ), HRANICE STAVEBNÍHO POZEMKU

HRANICE TRVALÉHO ZÁBORU

PLOCHY DOČASNÝCH DEPONIÍ A ZAŘÍZENÍ STAVENIŠTĚ

ZAMĚŘENÝ TERÉN

optický kabel — SDĚLOVACÍ VEDENÍ CETIN (PŘELOŽKA BUDE PROVEDENA V RÁMCI AKCE VD NOVÉ HEŘMINOVY, OHO, SO 163

JV1 — NOVÝ JÁDROVÝ VRT (PODKLAD [33.a], IGP 2023

KS1 — NOVÁ KOPANÁ SONDA (PODKLAD [33.a], IGP 2023

G45 — ARCHIVNÍ VRT

J304 — INŽENÝRSKO–GEOLOGICKÝ VRT

JH306 — HYDROGEOLOGICKÝ VRT

ŘEZ č.4 — GEOLOGICKÝ ŘEZ

J304 T: 369,90 (Sk.P.: 364,40/362,90) — GEOLOGICKÝ VRT, U KTERÉHO JE UVEDENA ÚROVEŇ TERÉNU (T:) A ÚROVEŇ SKALNÍHO PODLOŽÍ (Sk.P.), POVRCH NAVĚTRALÉ ROZPUKANÉ DROBY R5/POVRCH NAVĚTRALÉ ODOLNÉ DROBY R4 (PŘEDPOKLAD ÚROVNĚ NA ZÁKLADĚ PODKLADŮ)

(Sk.P. 364,40/362,90) — INTERPRETACE ÚROVNĚ SKALNÍHO PODLOŽÍ (Sk.P.) V URČENÉM MÍSTĚ, POVRCH NAVĚTRALÉ ROZPUKANÉ DROBY R5/POVRCH NAVĚTRALÉ ODOLNÉ DROBY R4 (PŘEDPOKLAD ÚROVNĚ NA ZÁKLADĚ PODKLADŮ)

KONSTRUKCE OSTATNÍCH NAVRŽENÝCH STAVEBNÍCH OBJEKTŮ SO 030.11.2, SO 030.11.3, SO 030.24.1, SO 030.33.1, SO 030.31.2, SO 030.32.2

POSTUP PROVÁDĚNÍ SO 030.23.1 A SO 030.11.5 VIZ PŘÍLOHU 23.1_3.4.1.a A 23.1_3.4.1.b.

SOUŘADNICOVÝ SYSTÉM: JTSK
VÝŠKOVÝ SYSTÉM: Balt p.v.

AQUATIS a.s.
Botanická 834/56, 602 00 Brno
Tel: +420 541 554 111
Fax: +420 541 211 205
E–mail: info@aquatis.cz
http://www.aquatis.cz

Zodpovědný projektant	Hlavní inženýr projektu	Vedoucí střediska
ING. TOMÁŠ OHERA	ING. TOMÁŠ OHERA	ING. JIŘÍ ŠVANCARA
Vypracoval: ING. TOMÁŠ OHERA	Kontroloval: ING. JIŘÍ ŠVANCARA	Zakázkové číslo: 122155A
Datum: ÚNOR, 2024	Stupeň dokumentace: DPS	Název souboru: D_23_1__3_4_1_Pudorys_DPS_250113.dwg

Akce
OPATŘENÍ ZÁTOR - LOUČKY, OHO,
DÍLČÍ STAVBA 02.030 OPATŘENÍ POD PŘEHRADNÍ HRÁZÍ NOVÉ HEŘMINOVY
D.1.1.4 SO 030.23.1 NOVÝ PEVNÝ JEZ V km 0,664 50 (TPE km 83,940)
SO 030.11.5 PŘELOŽKA NÁHONU NA MVE

Příloha
PŮDORYS NOVÉHO JEZU A PŘELOŽKY NÁHONU –
PŮDORYS STAVEBNÍ JÍMKY (ŠTĚTOVÉ STĚNY) VČ. VYTÝČENÍ

Měřítko: 1 : 100
Číslo přílohy: 23.1_3.3.4

Objednatel: POVODÍ ODRY, STÁTNÍ PODNIK