


SO01 Oprava dlažeb tělesa stupně

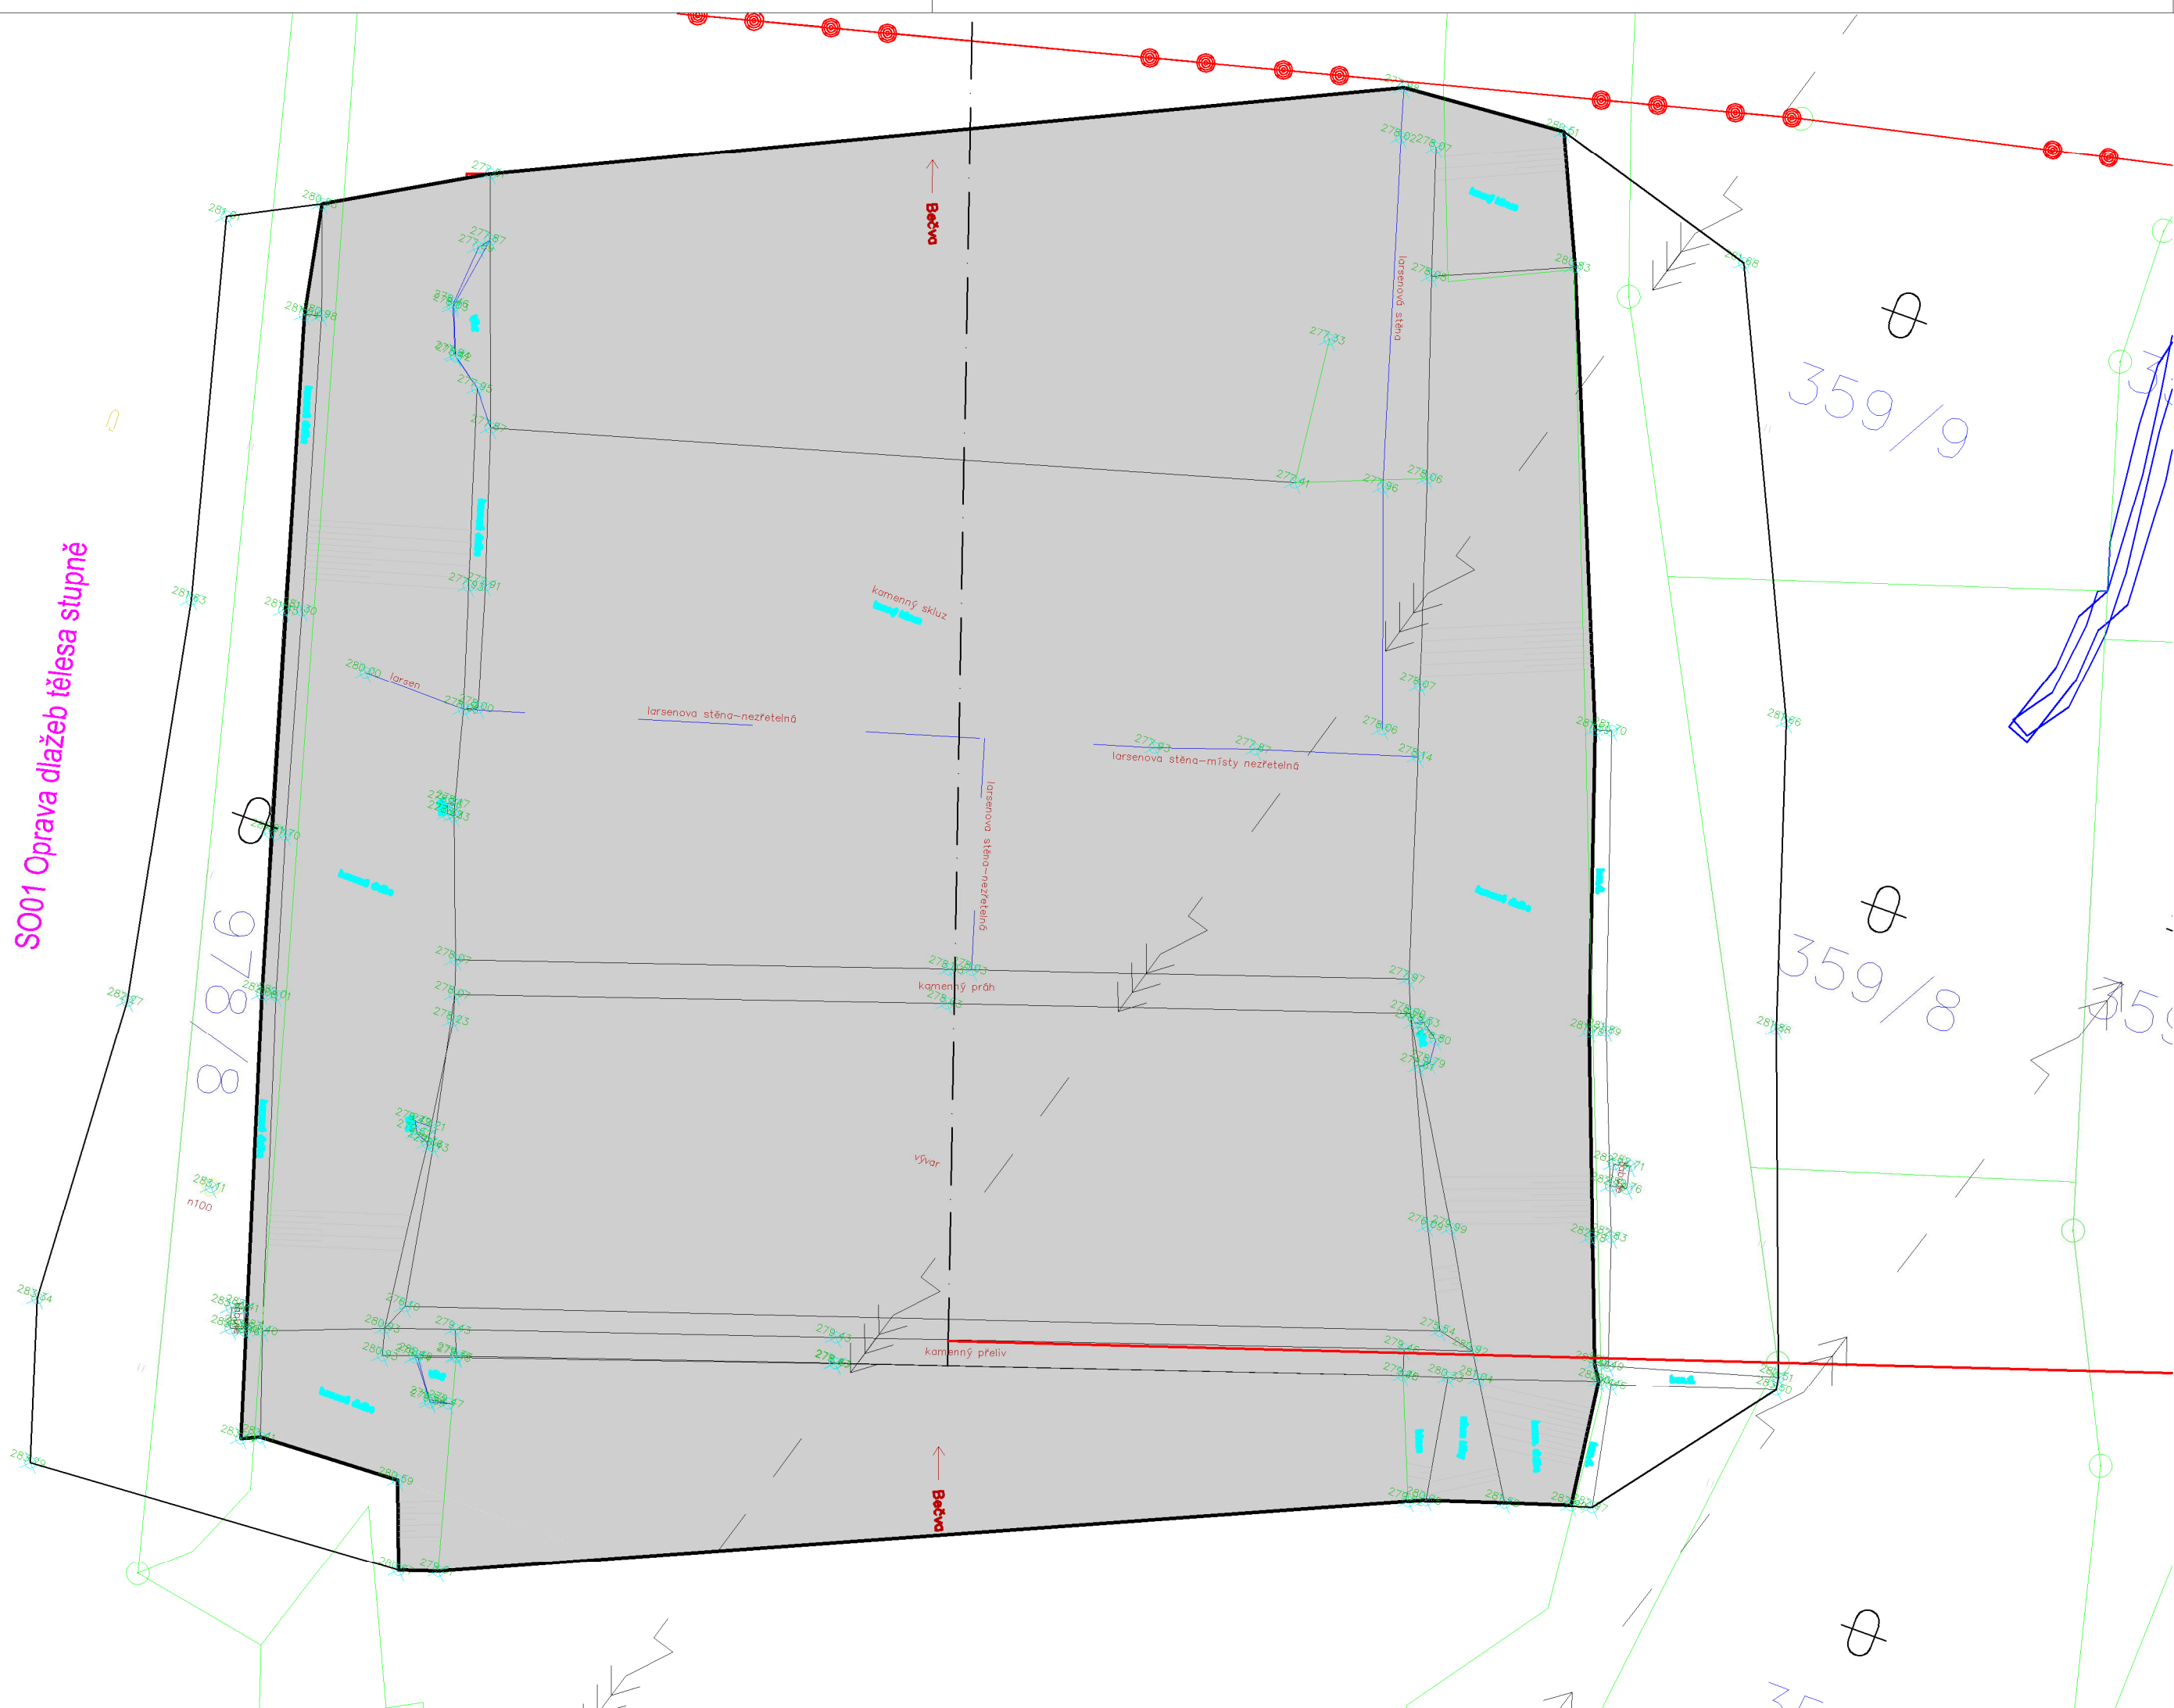

LEGENDA:

- současný stav
- trvalý zábor
- katastrální hranice
- hranice parcel KN
- číslo parcely KN

20. 5. 2025
156/2025

	Odpovědný řešitel	Zpracovatel podkladů	Kreslil	Prověřil
	Ing. Jaroslav Gric	Ing. Jaroslav Gric	Ing. Jaroslav Gric	Ing. Jaroslav Gric
Objednatel: Povodí Moravy, s.p., Dřevařská 932/11, 602 00 Brno				
Název zakázky: Bečva, Hustopeče - Valašské Meziříčí, ř.km. 52,400 - 61,800	Stupeň	DPS		
	Formát	3xA4		
	Datum	06/2025		
Část: SO01 Stupeň Juřinka II v km 59,229	Číslo zakázky	25 7418		
Název přílohy: Katastrální situace	Měřítko	1:250		
	Číslo přílohy	C.2.1		
	Číslo výtisku			