


PODÉLNÝ PROFIL VZDUŠNOU PATOU OCHRANNÉ HRÁZE
MĚŘÍTKO 1:2000/100

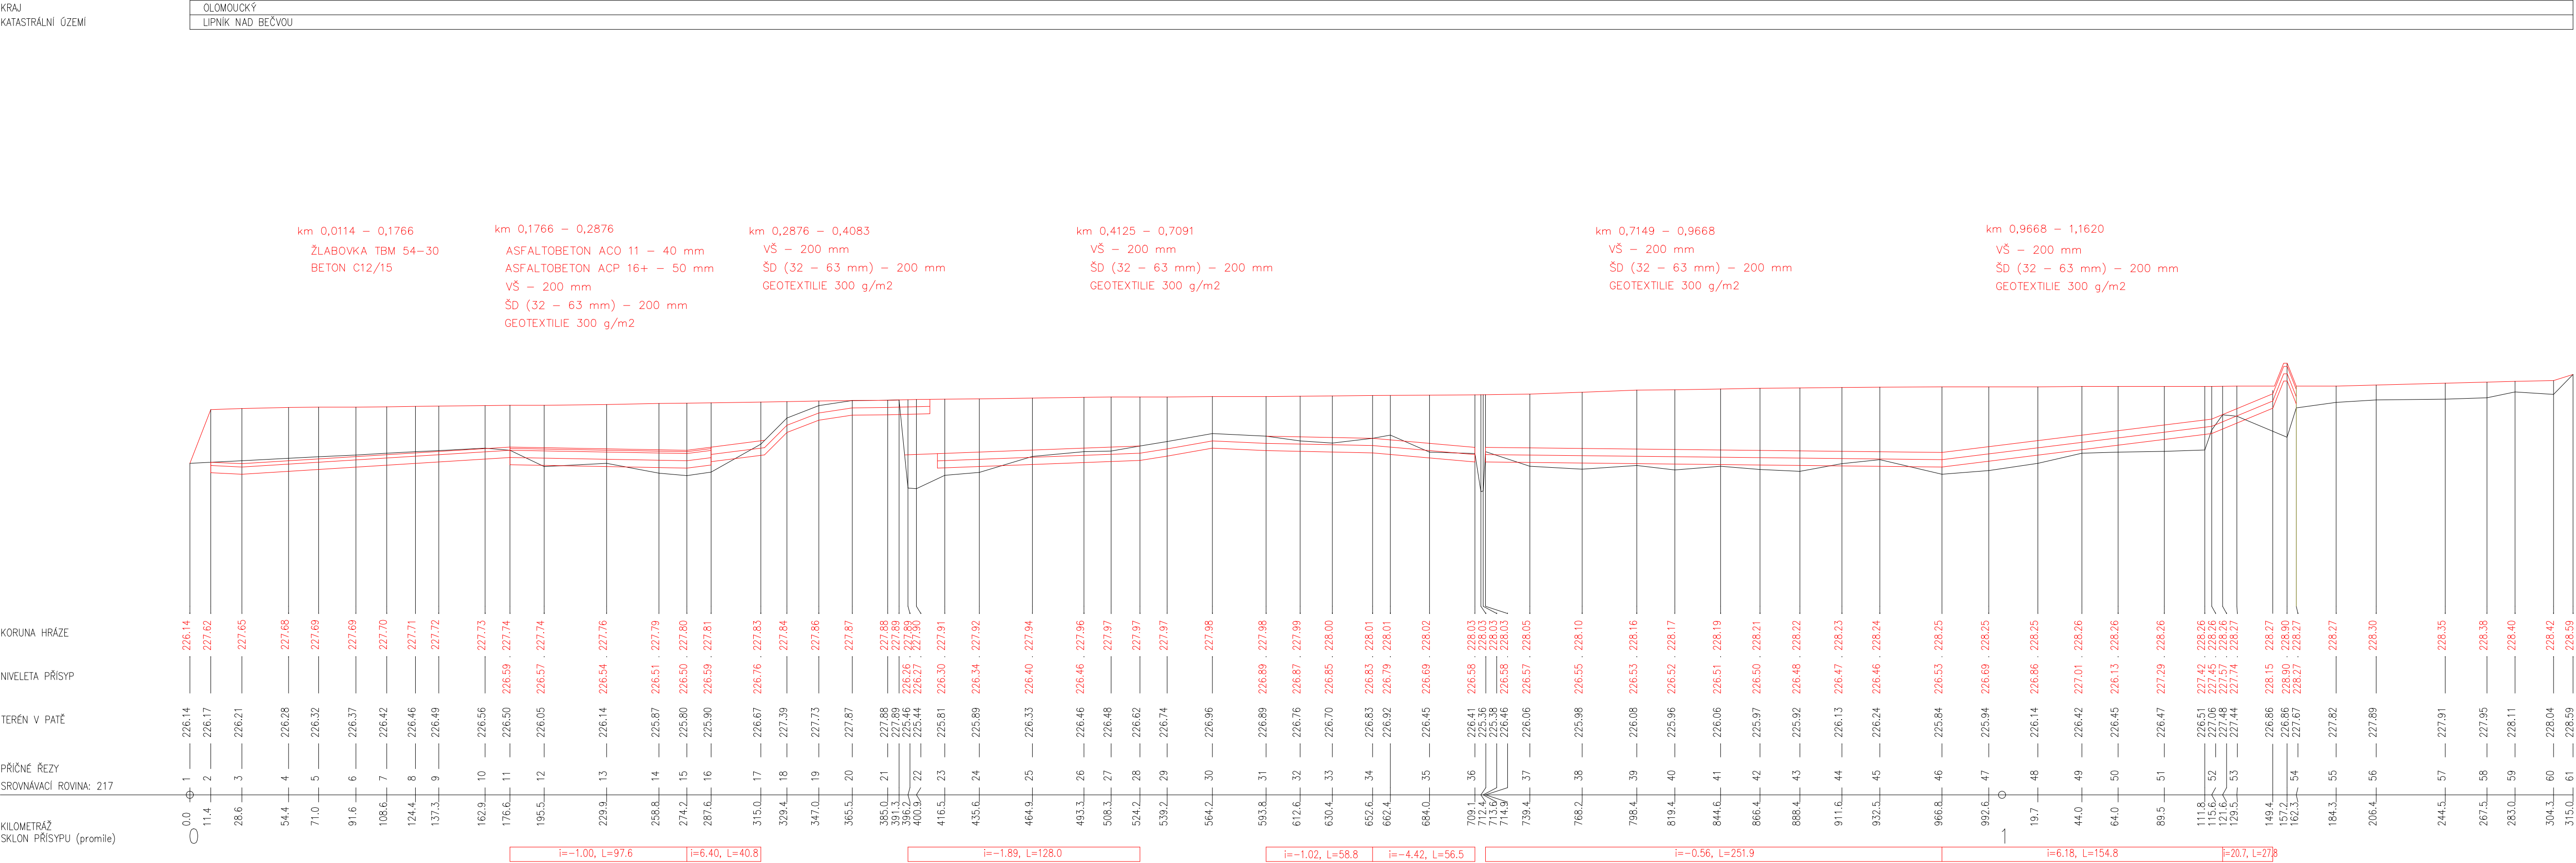

Alice:

Bečva, Lipník nad Bečvou
– PPO města

Sřevěbník:

Povodí Moravy, s.p. - Dřevařská 932/11, Brno
IČ 70890013, DIČ CZ70890013

Město stavby:

Vodní tok - Bečva, obec Lipník nad Bečvou
Olomoucký kraj, okres Přerov, ORP Lipník nad Bečvou

Stupeň dokumentace:

Projektová dokumentace pro provádění stavby

Datum:

07.2024

Číslo projektu:

Par:

Odpovědný projektant:

Ing. Tomáš Pecival, Ph.D.
Uhohostská 1629, 253 01

Spolupracovník:

Ing. František Betlach
Čenkovice 38, 56164

Ocas:

SO – 02 – ZEMNÍ OCHRANNÁ HRÁZ

Podélný profil vzdušnou patou ochranné hráze

Měřítko:

Číslo příl.:

Formát:

840x297

1:2000/100

D.1.1.3.2.2

4 x A4