

PODÉLNÝ PROFIL TOKEM LOUČKA – OSA TOKU  
MĚŘÍTKO 1:500/100

KRAJ  
KATASTRÁLNÍ ÚZEMÍ

OLOMOUCKÝ
LIPNÍK NAD BEČVOU

LEGENDA TYPŮ ČAR:

— — — — —	PRÁVÝ BŘEH
— — — — —	LEVÝ BŘEH
— — — — —	NIVELETA DNA
— — — — —	TERÉN V OSE
— — — — —	HLADINA
— — — — —	MOBILNÍ HRAZENÍ
— — — — —	NIVELETA ZDI – PRÁVÝ BŘEH
— — — — —	NIVELETA ZDI – LEVÝ BŘEH

## VZDÁLENOSTI PŘÍČNÝCH PRAHŮ

HLADINA PRO NÁVRHOVÝ  
PRŮTOK Q50

NAVÝŠENÍ TERÉNU  
NA PRAVÉM BŘEHU

VRCHNÍ NIVELETA ZDI – PRAVÝ BŘEH

VRCHNÍ NIVELETA ZDI – LEVÝ BŘEH

PRAVÝ BŘEH


LEVÝ BŘEH

NIVELETA DNA

TERÉN V OSE

PŘÍČNÉ ŘEZY  
SROVNÁVACÍ ROVINA: 211

KILOMETRÁŽ  
SKLON DNA (PROMILE)

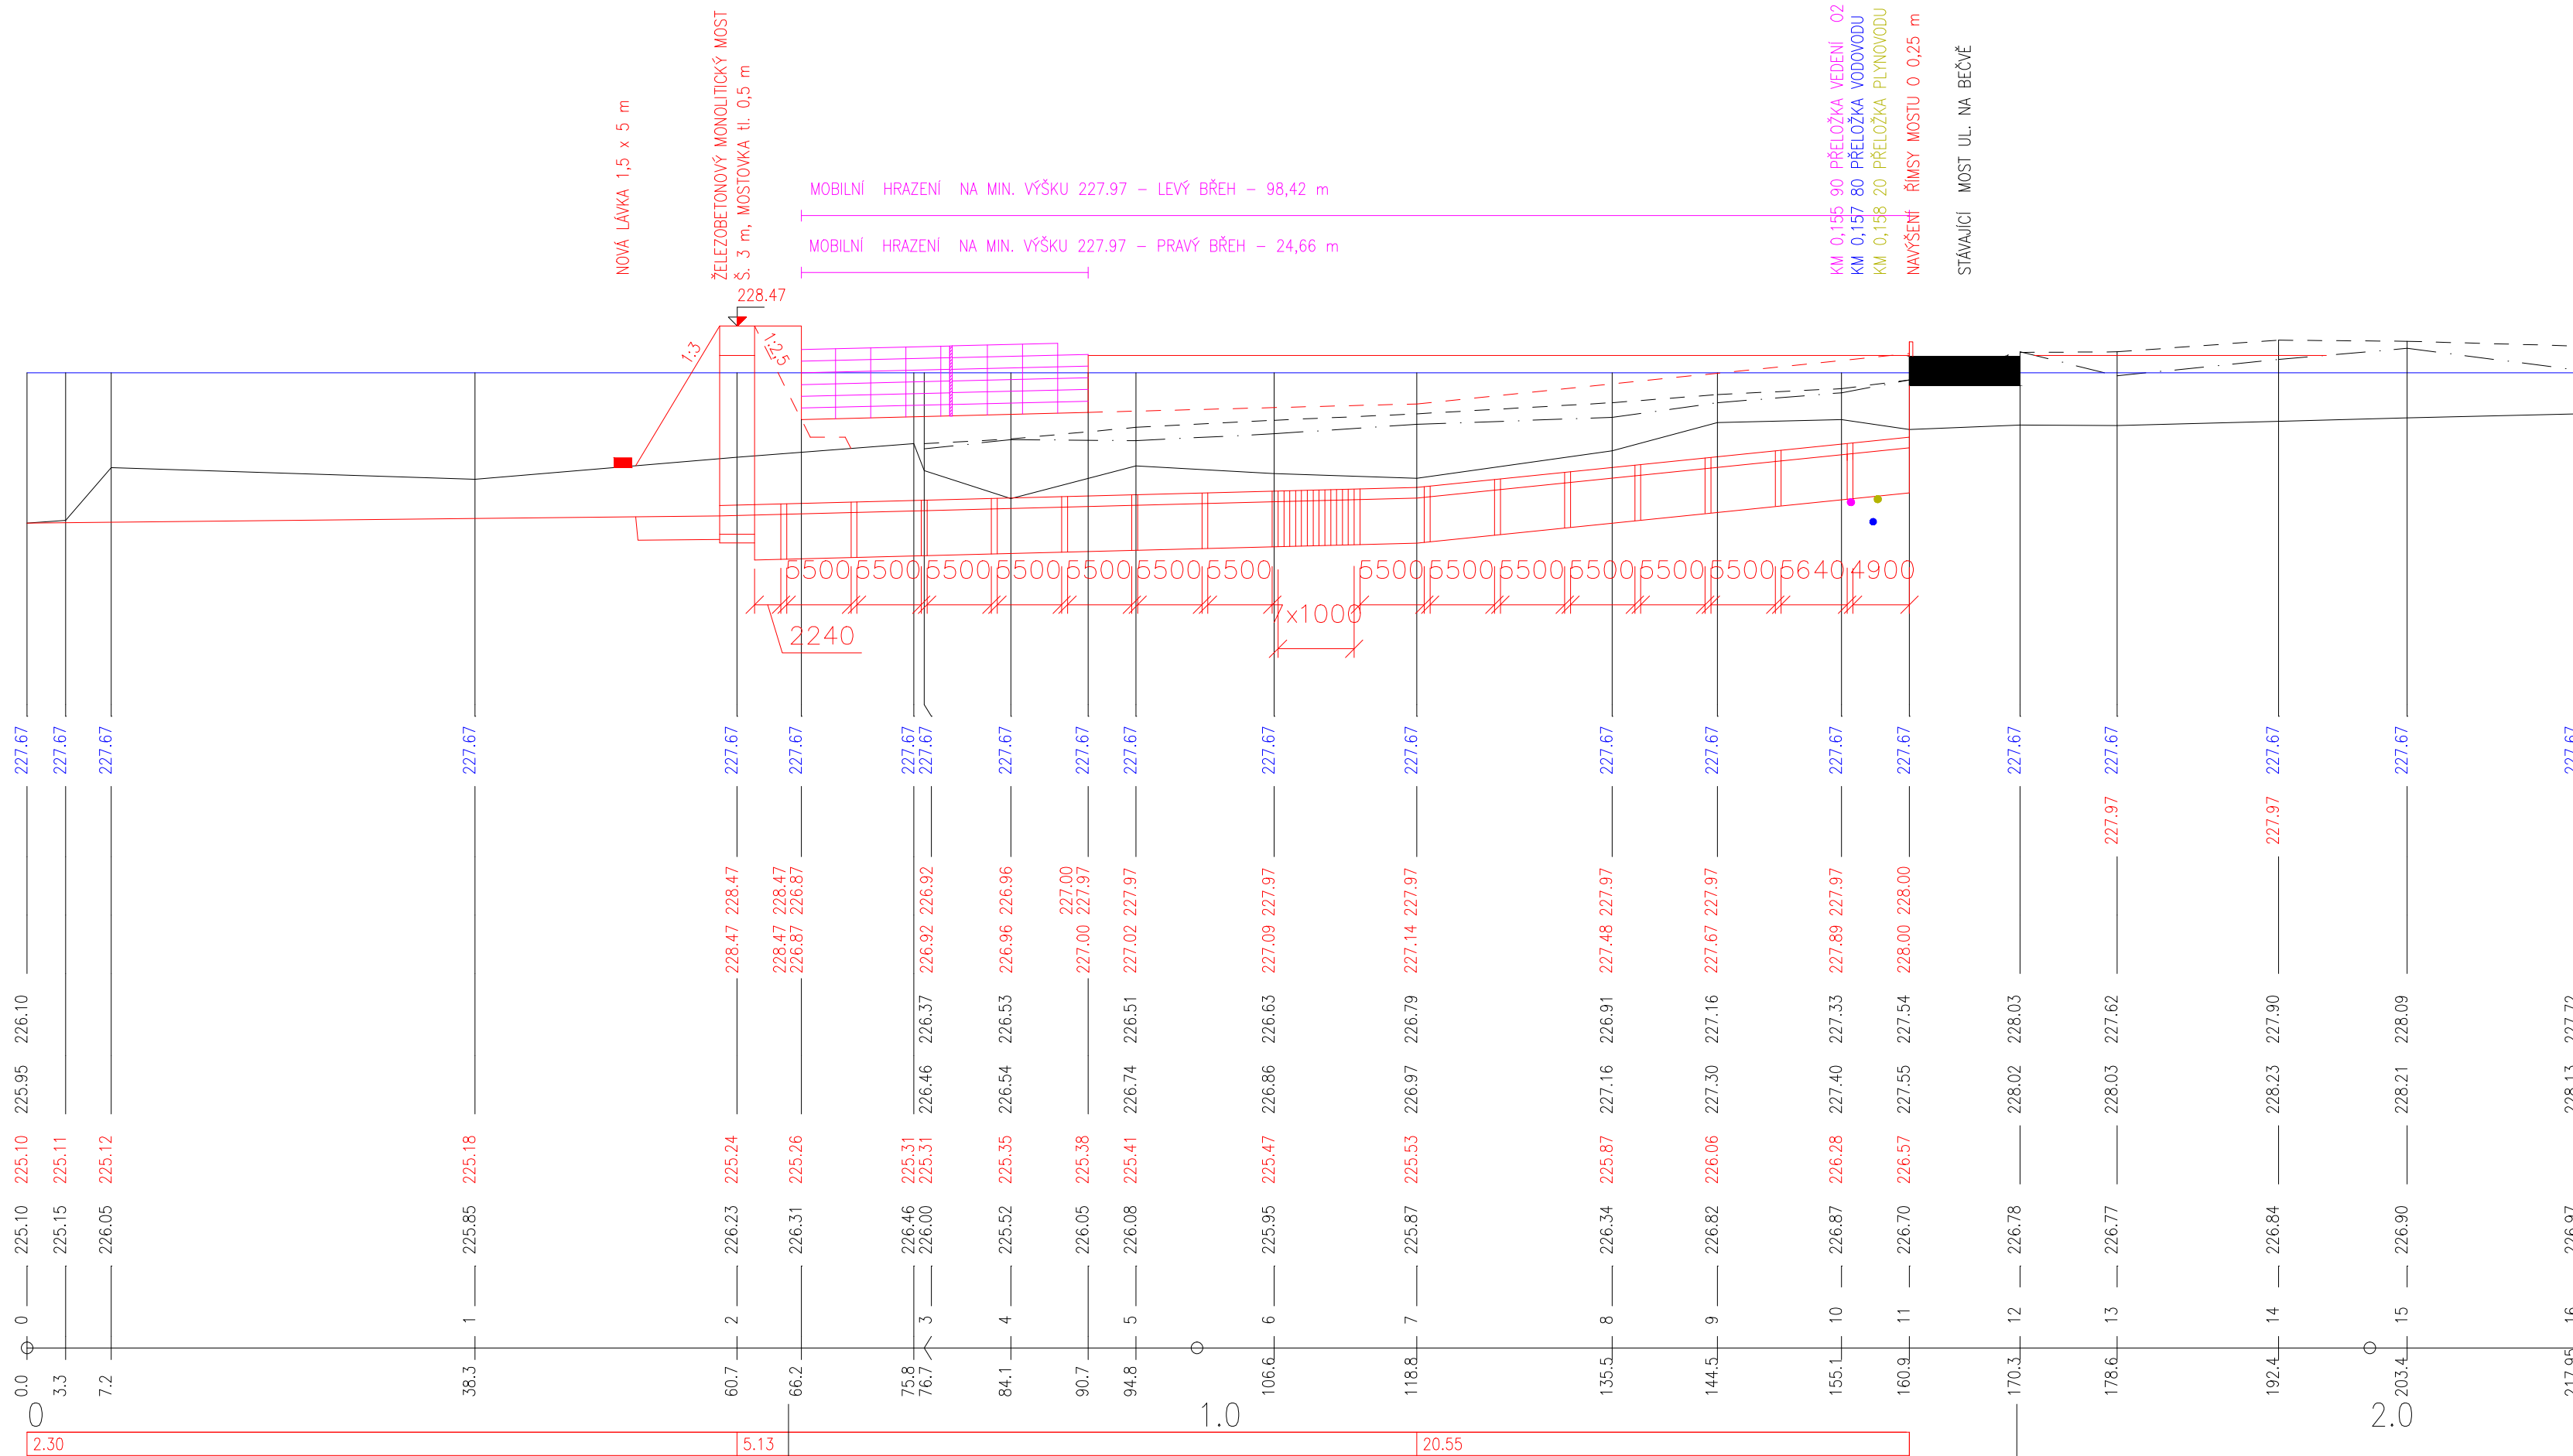

Bečva, Lipník nad Bečvou  
– PPO města

Stavebník:

Povodí Moravy, s.p. - Dřevařská 932/11, Brno  
IČ 708909013, DIČ CZ708909013

Místo stavby:

Vodní tok - Bečva, obec Lipník nad Bečvou  
Olomoucký kraj, okres Přerov, ORP Lipník nad Bečvou

---

Stupeň dokumentace:

Projektová dokumentace pro provádění stavby

---

Datum:	Číslo projektu:	Paré:
07.2024		

---

Odpovědný projektant:	Spolupracoval:
Ing. Tomáš Pecival, Ph.D. Úhořská 1629, 253 01	Ing. František Betlach Čenkovská 38, 56164

Obsah: SO – 04 – ÚPRAVA KORYTA  
**Podélný profil tokem Loučka - osa toku**

Měřítko: 1:500/100 Čísł.příl.: D.1.1.3.4.1 Formát: 3 x A4 630x297