










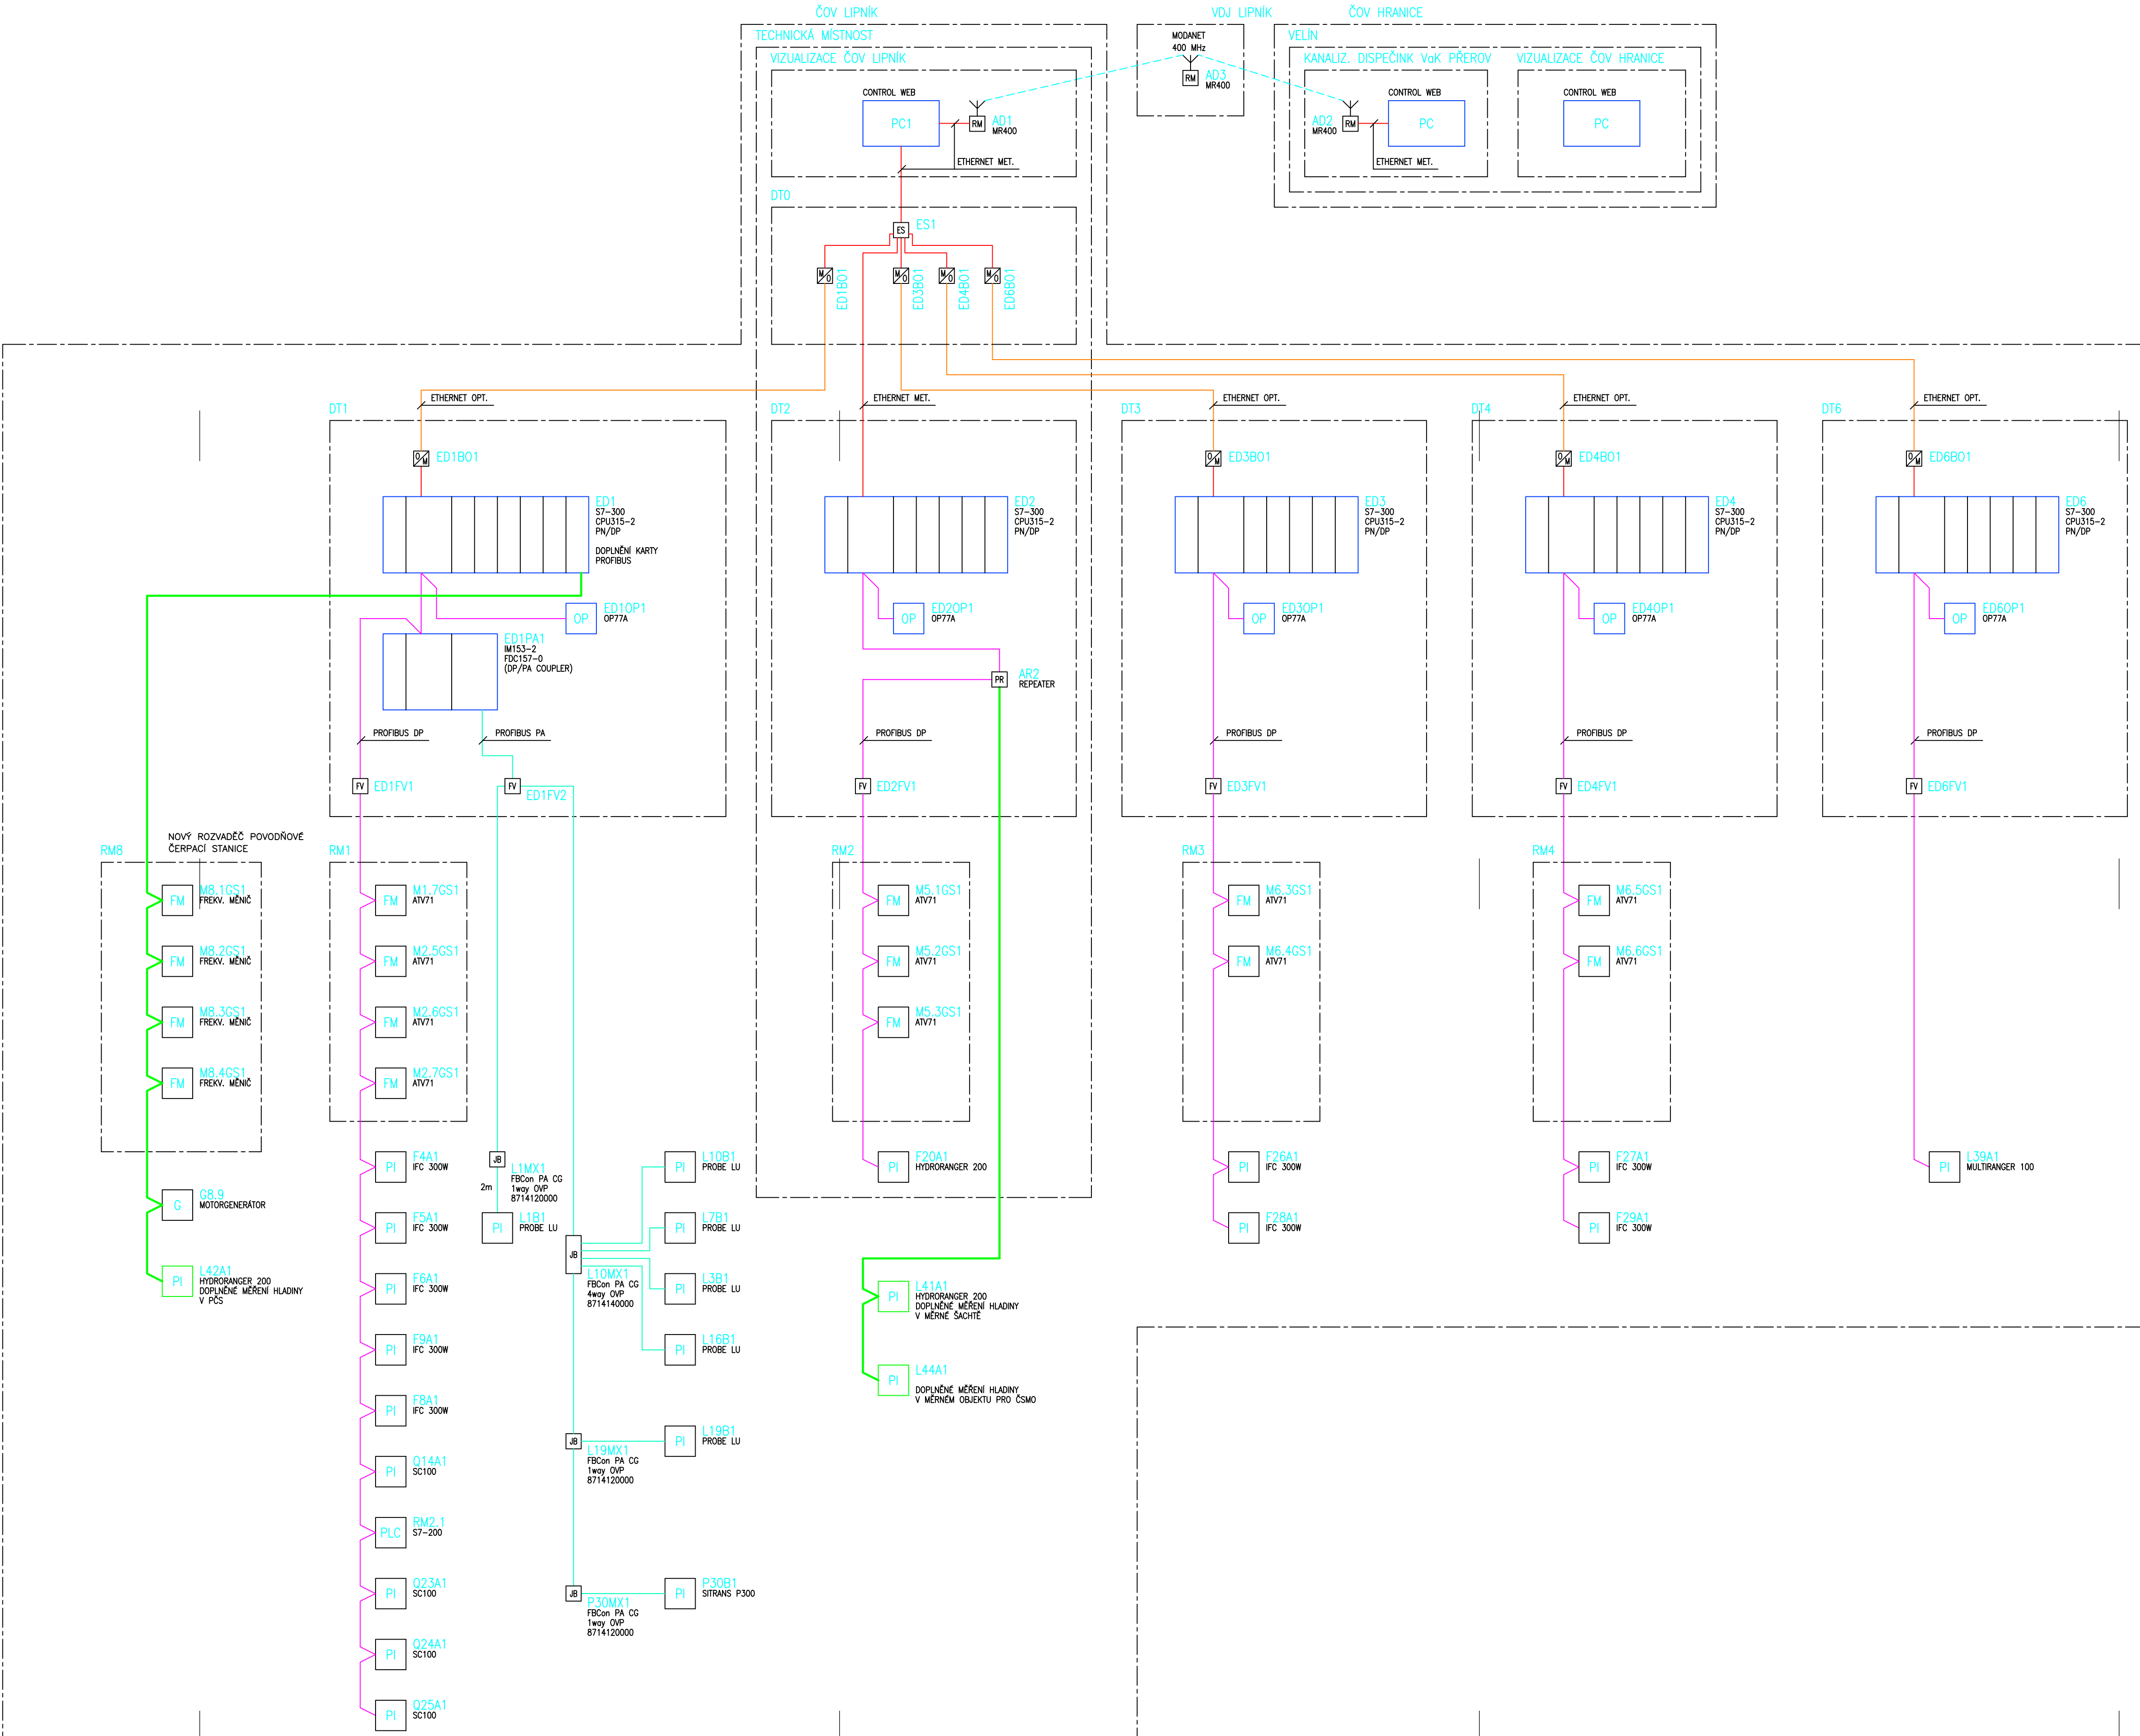

## BLOKOVÉ SCHÉMA SŘTP A MaR ČOV LIPNÍK N. B., VČ. DÁLKOVÉHO MONITOROVÁNÍ A OVLÁDÁNÍ



LEGENDA – STÁVAJÍCÍ ZAŘÍZENÍ:

PC	POČÍTAČ PRO VIZUALIZACI
ED/PLC	PROGRAMOVATELNÝ AUTOMAT
OP	OPERÁTORSKÝ PANEĽ
FM	FREKVENČNÍ MĚNIČ
PI	PROCESNÍ INSTRUMENTACE (ČIDLO/PŘEVODNÍK)
G	MOTORGENERÁTOR (ZÁLOŽNÍ ZDROJ)

	ETHERNET SWITCH
	PŘEVODNÍK METALICKÉ/OPTICKÉ VEDENÍ
	PŘEPĚTOVÁ OCHRANA
	ROZBOČOVAČ SBĚRNICE
	RADIOMODEM

-  METALICKÝ KABEL
-  OPTICKÝ KABEL
-  PROFIBUS DP
-  PROFIBUS PA
-  RADIOVÝ SPOJ

LEGENDA – NOVÉ, DOPLŇOVANÉ ZAŘÍZENÍ:

PR	PROFIBUS REPEATER
PI	PROCESNÍ INSTRUMENTACE (ČÍDLO/PŘEVODNÍK)
RM8	NOVÝ ROZVADEČ PRO VODNÉ ČS
	PROFIBUS DP – DOPLNĚNÍ

[illegible]