


PŪDORYS
1:50

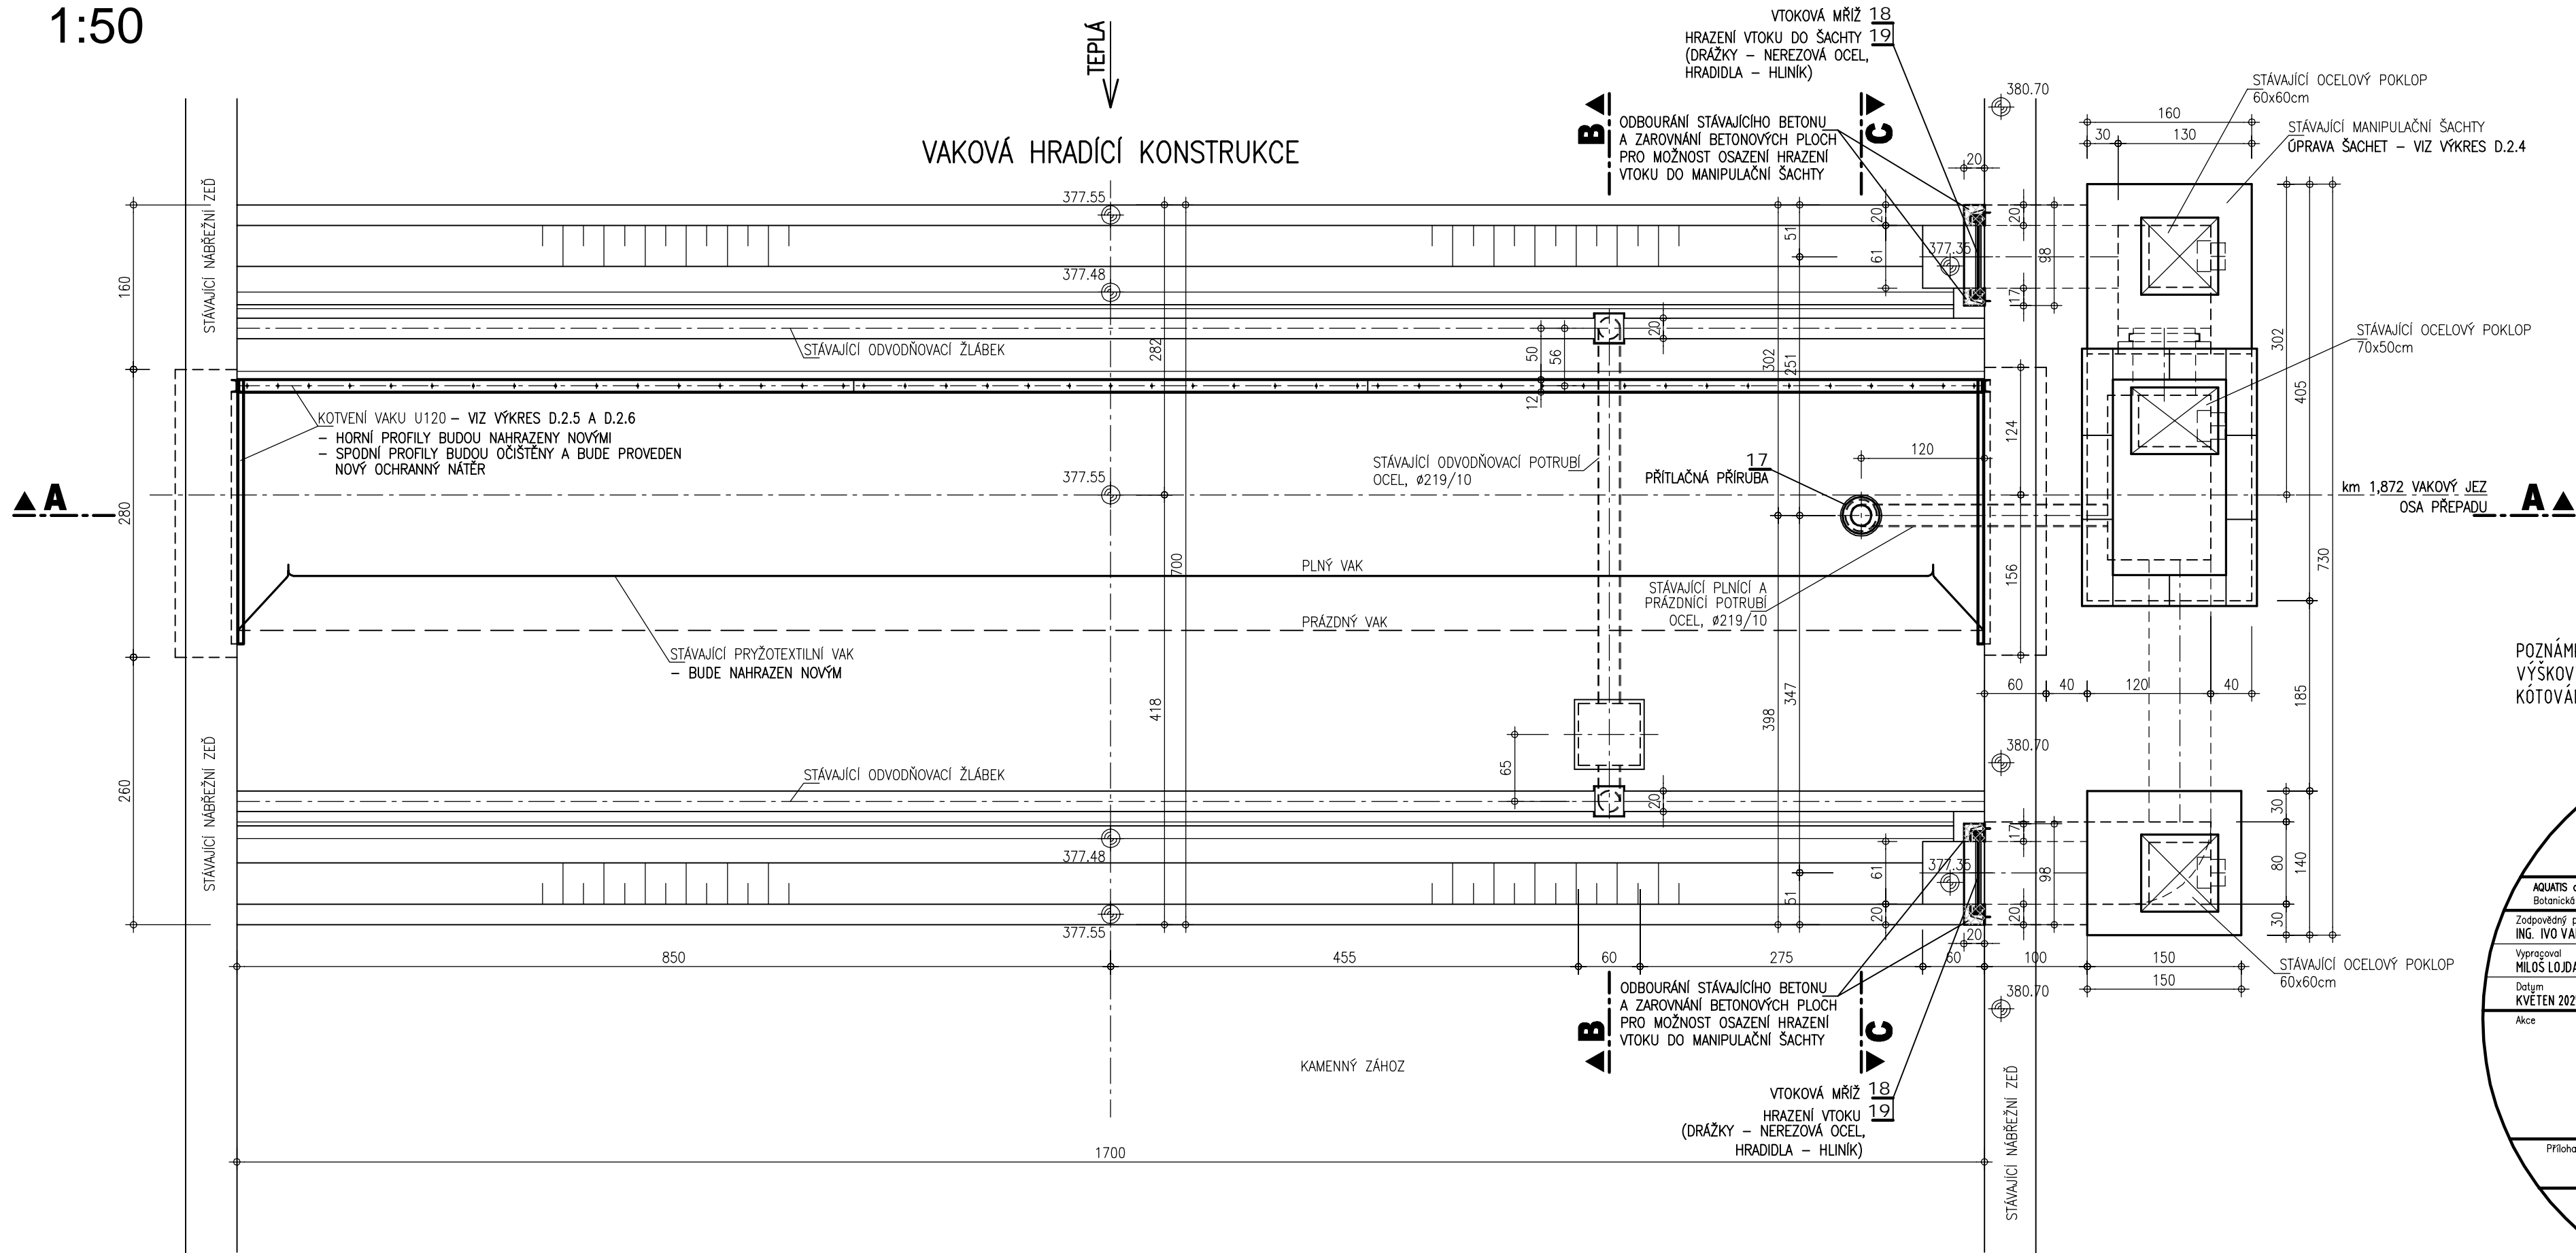

POZNÁMKA:
VÝŠKOVÝ SYSTÉM: BPV
KÓTOVÁNO V CM

