




PP14 ř. km 20,6872

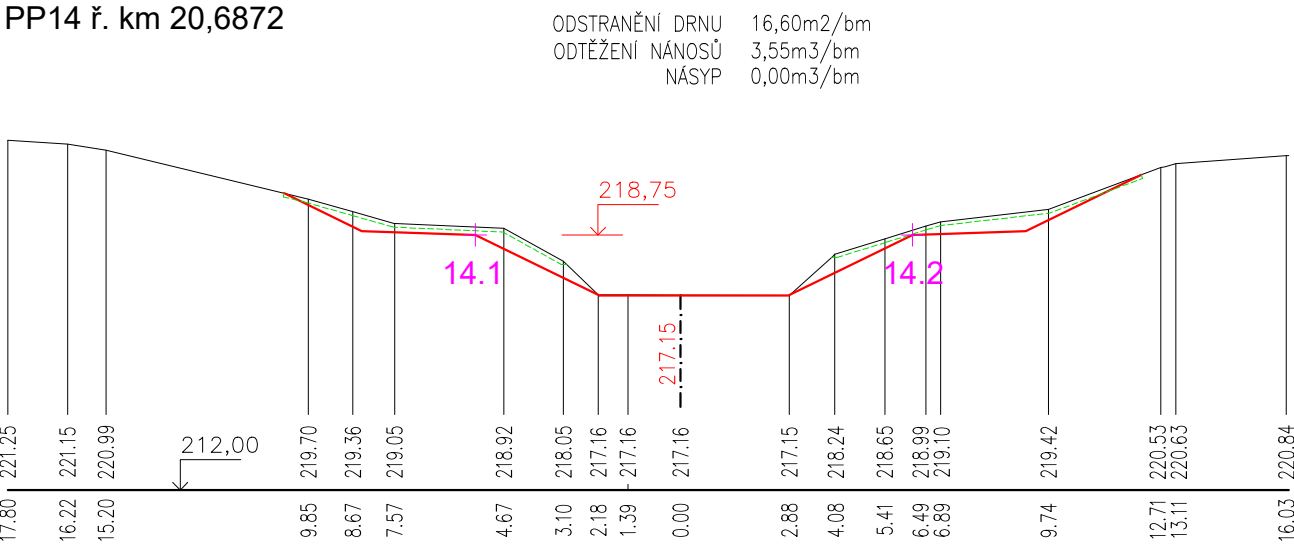


PP15 ř. km 20,7010

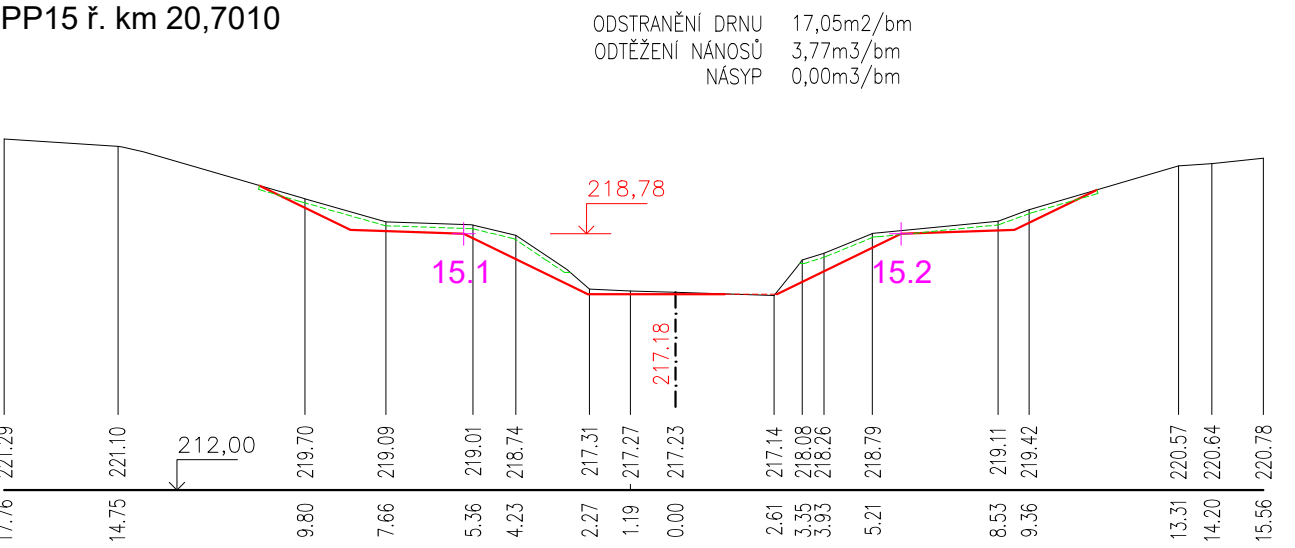


PP16 ř. km 20,7356

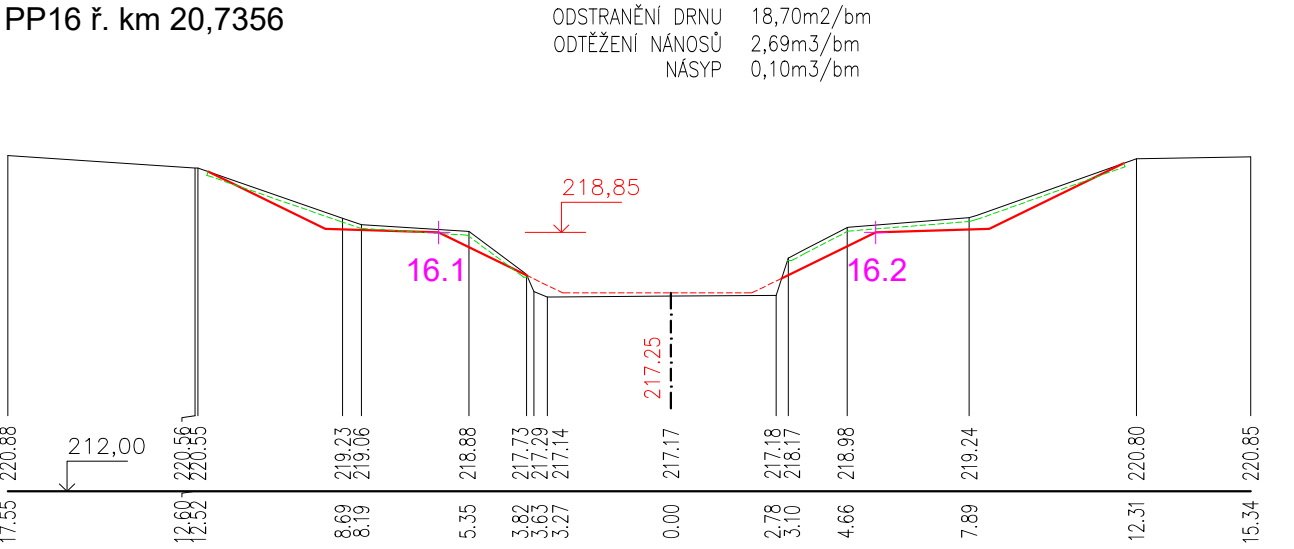


PP17 ř. km 20,7653

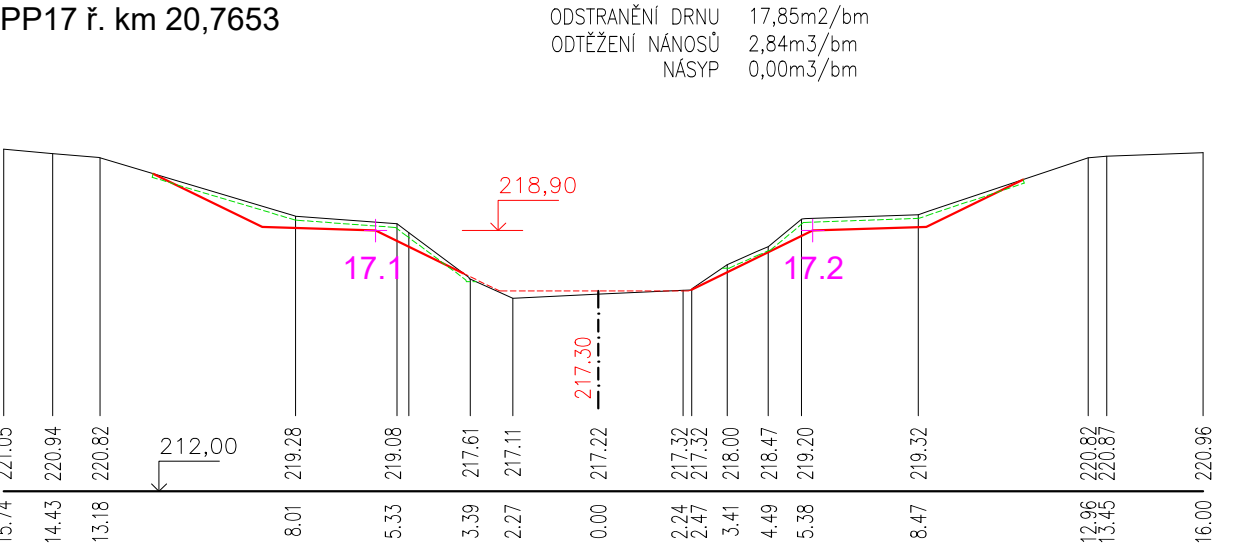


PP18 ř. km 20,7928

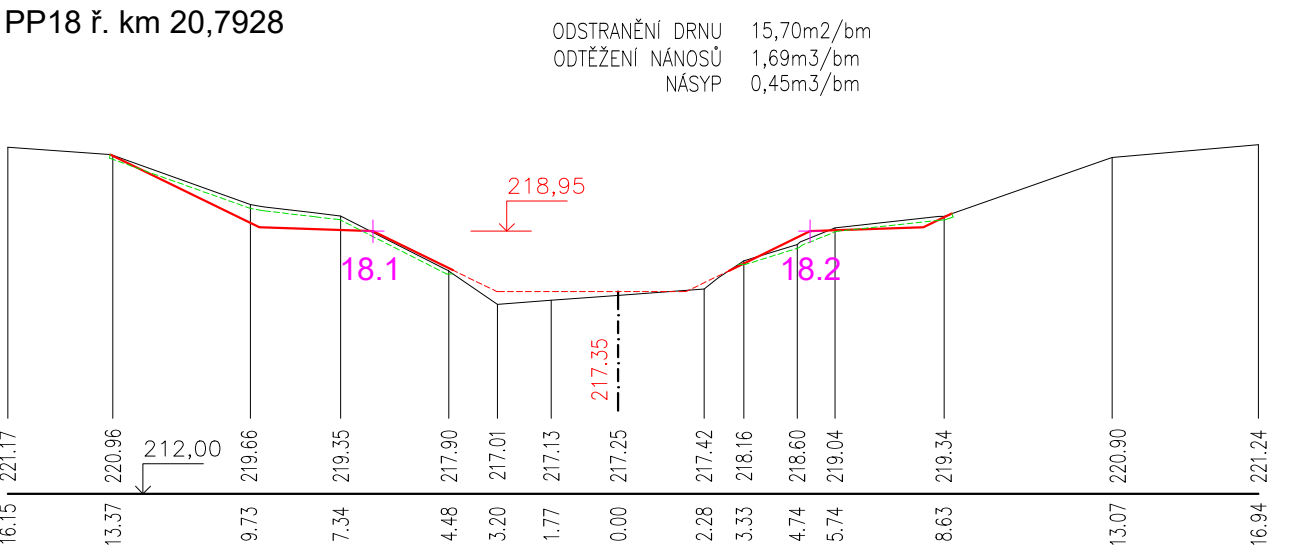


PP19 ř. km 20,8324

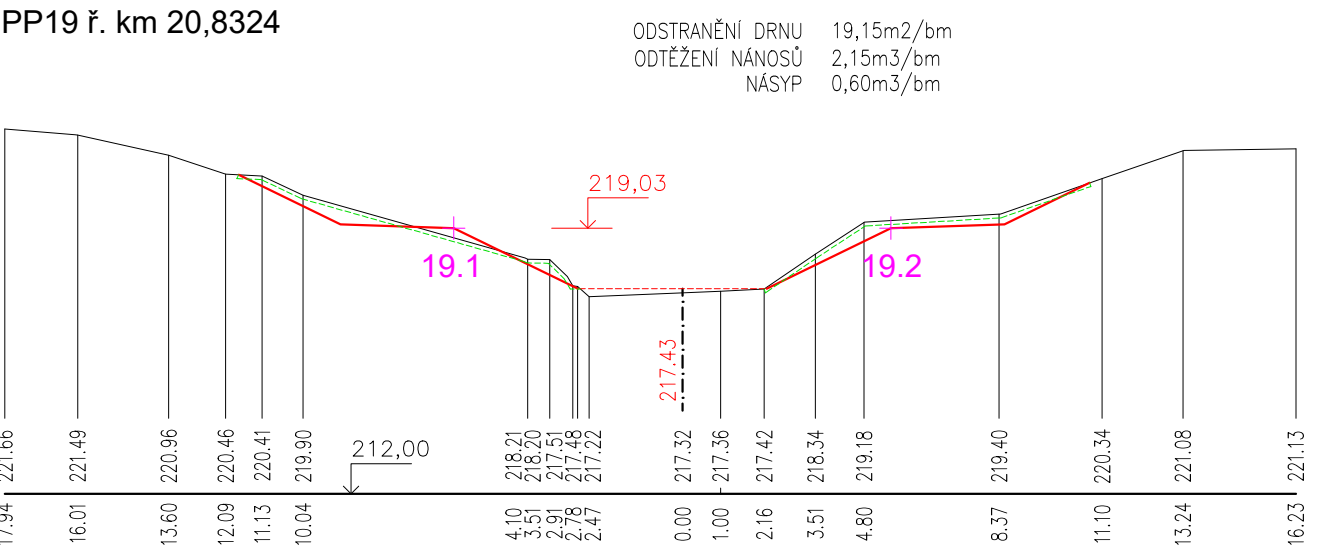


PP20 ř. km 20,8806

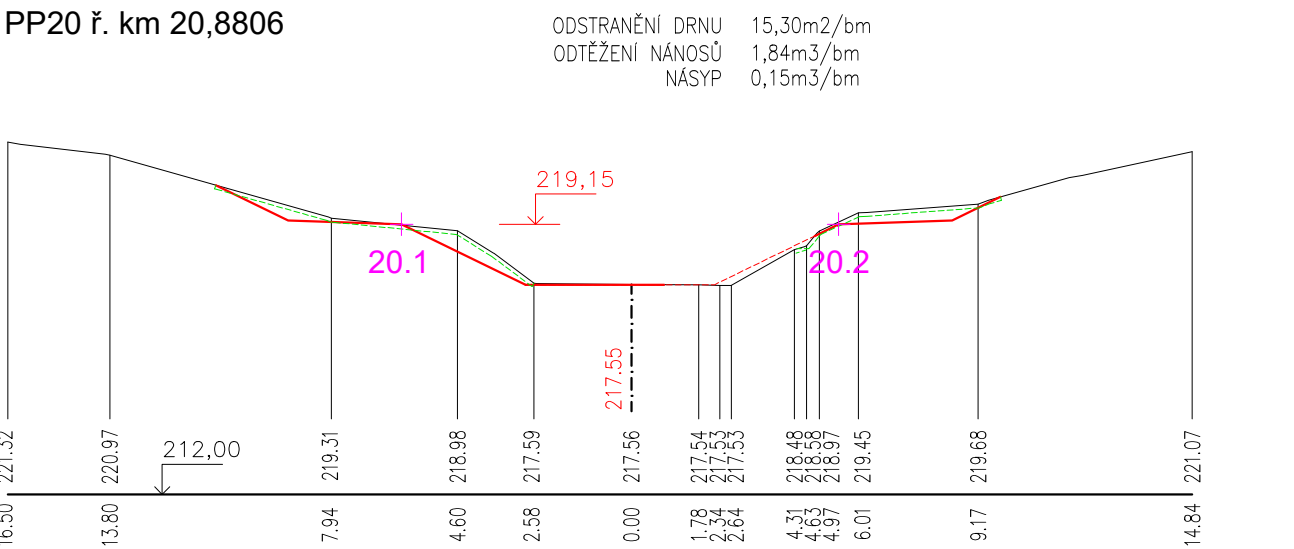


PP21 ř. km 20,8964

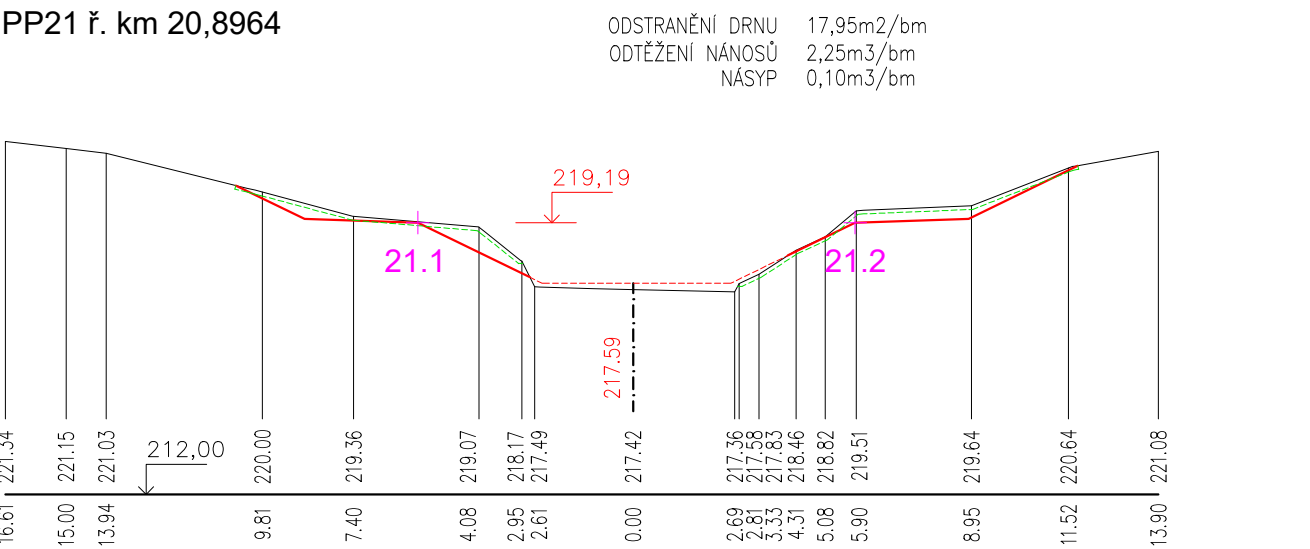


PP22 ř. km 20,9278

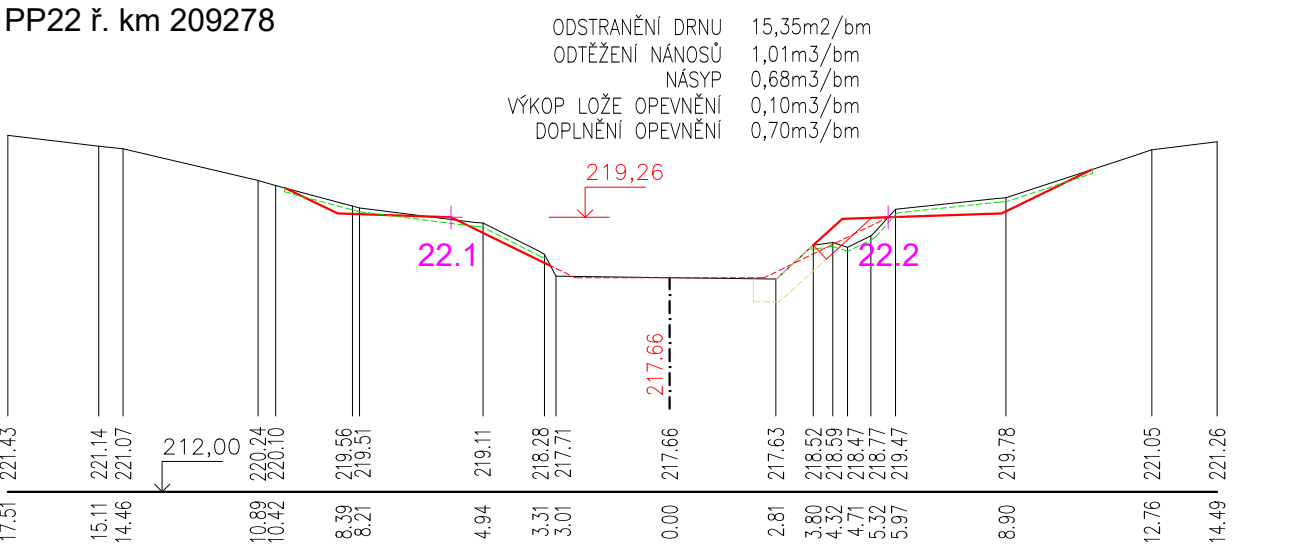


PP23 ř. km 20,9494

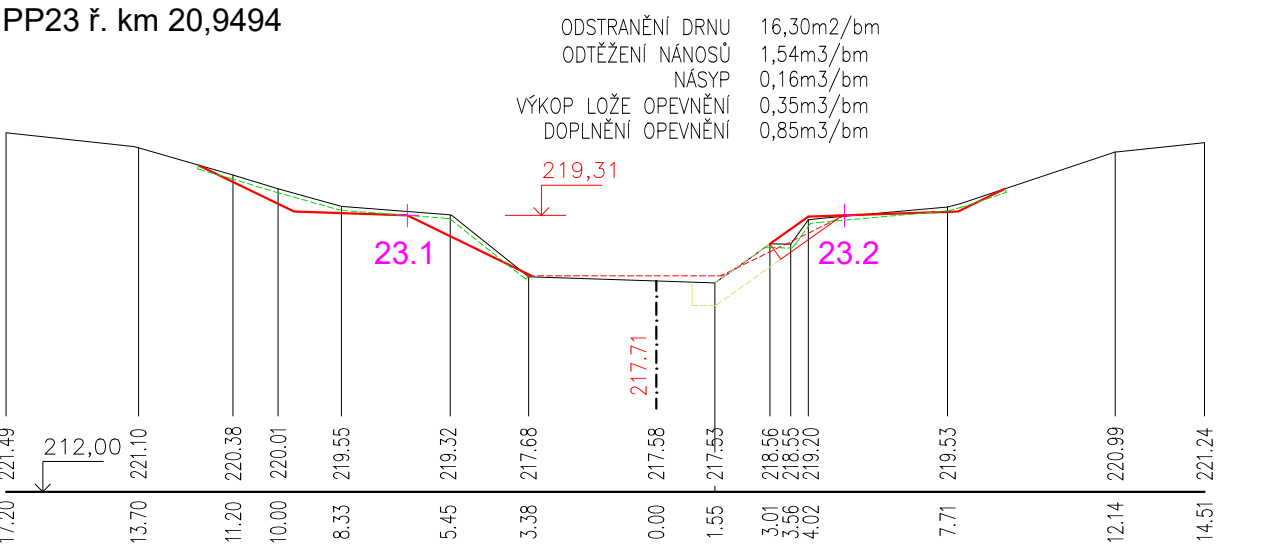


PP24 ř. km 20,9782

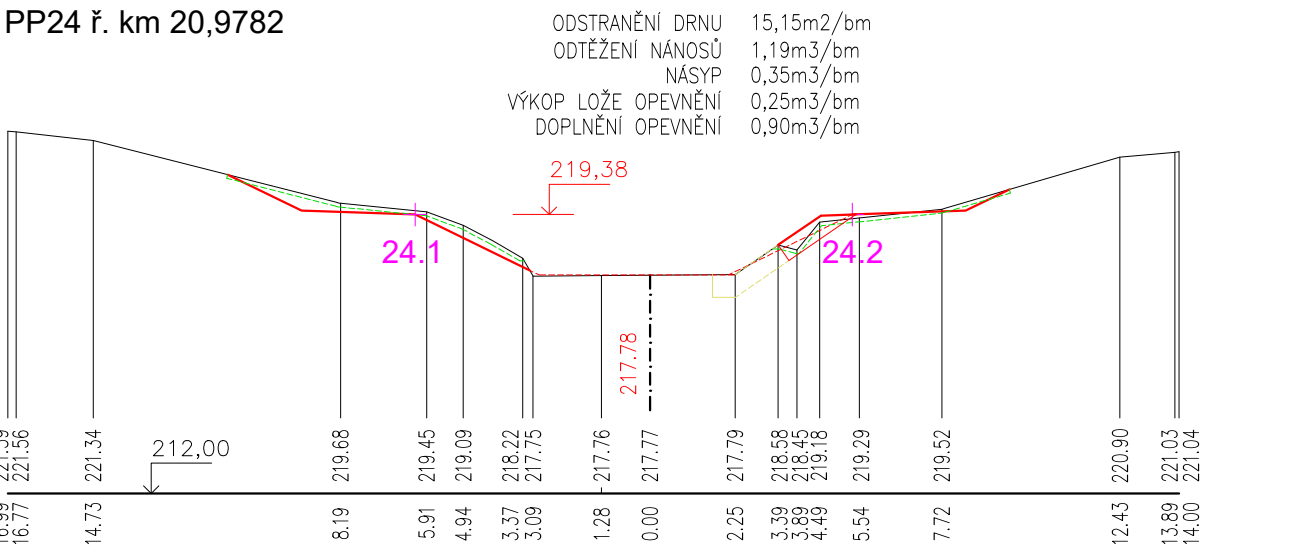

PP25 ř. km 20,9994

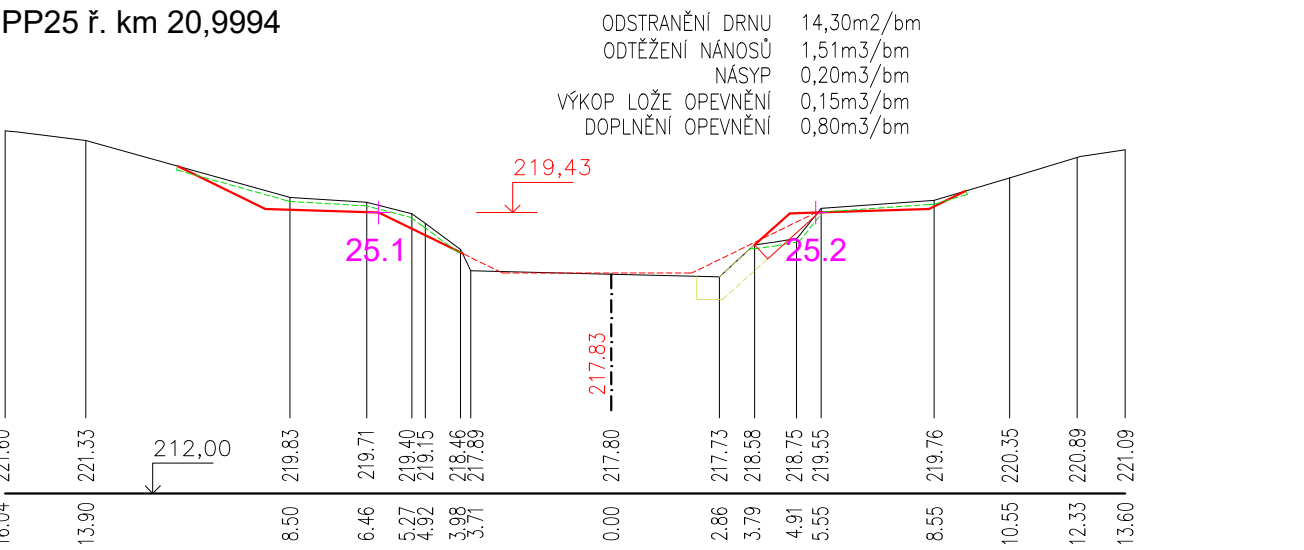



PP26 ř. km 21,0206

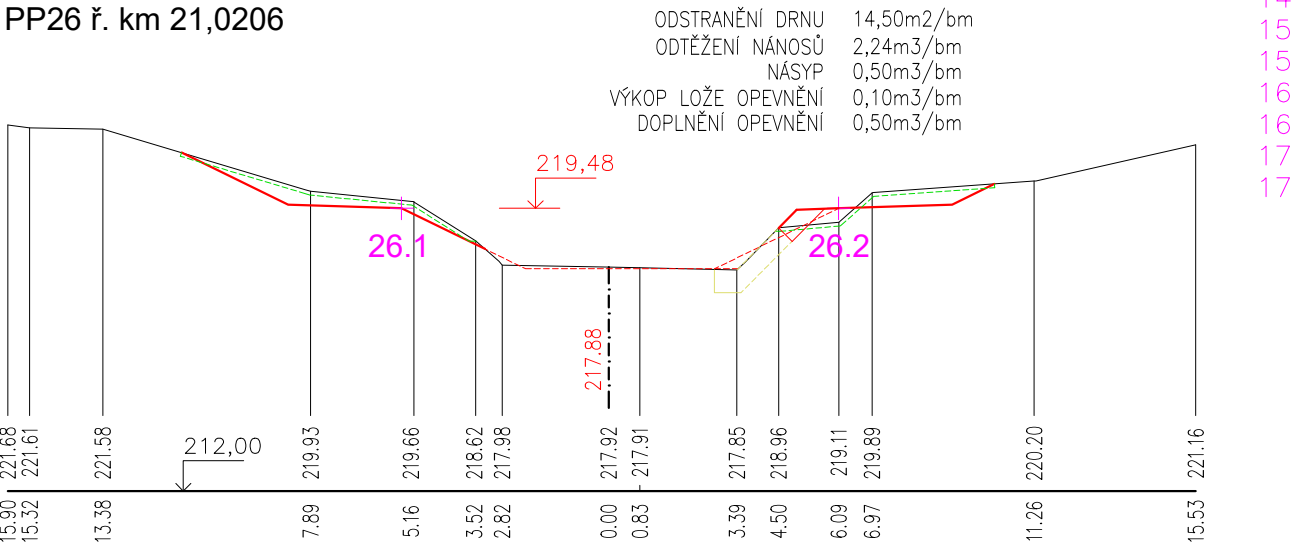

SEZNAM VYTYČOVACÍCH BODŮ

14.1	-528516.9646	-1141909.1937	18.1	-528432.9136	-1141971.8506	22.1	-528304.9302	-1141996.4861
14.2	-528523.6166	-1141918.6579	18.2	-528438.5503	-1141981.9629	22.2	-528305.0548	-1142008.0541
15.1	-528505.7065	-1141917.5204	19.1	-528397.7819	-1141987.3608	23.1	-528282.6330	-1141998.5008
15.2	-528512.8255	-1141926.6384	19.2	-528401.2911	-1141998.3838	23.2	-528284.5020	-1142009.9526
16.1	-528478.6992	-1141939.2649	20.1	-528351.7640	-1141995.8226	24.1	-528253.8562	-1142006.0376
16.2	-528485.8191	-1141948.3840	20.2	-528352.4644	-1142007.3697	24.2	-528257.9129	-1142016.8717
17.1	-528455.1886	-1141957.2733	21.1	-528336.3816	-1141996.1414	25.1	-528233.7305	-1142014.9549
17.2	-528462.2173	-1141966.4788	21.2	-528336.4000	-1142007.7000	25.2	-528239.3255	-1142025.0823
						26.1	-528216.9654	-1142029.2019
						26.2	-528221.9873	-1142035.7921

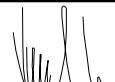Zodpovědný pracovník		Vypracoval		 AQUA CENTRUM Břeclav s.r.o. Kapusty 27, 690 06 Břeclav IČO 60710063, DIČ CZ60710063 tel.: 519 333 689, email: aqc@wo.cz	
Ing. Milan Bartoljšić		Ing. Jan Varadinek			
Investor: Povodí Moravy, s.p., Dřevařská 11, 60200 Brno				Formát Datum červen 2025 Číslo stavby	
Akce: Moštěnka, úprava Říkovice - Turovice - v ř.km 20,32 - 21,50 DOKUMENTACE PRO PROVÁDĚNÍ STAVBY					
Příloha: PRACOVNÍ PŘÍČNÉ ŘEZY PP14 – PP26					
				Měřítko 1:200/200	Číslo přílohy D.1.1.3.3