




PP27 ř. km 21,0617

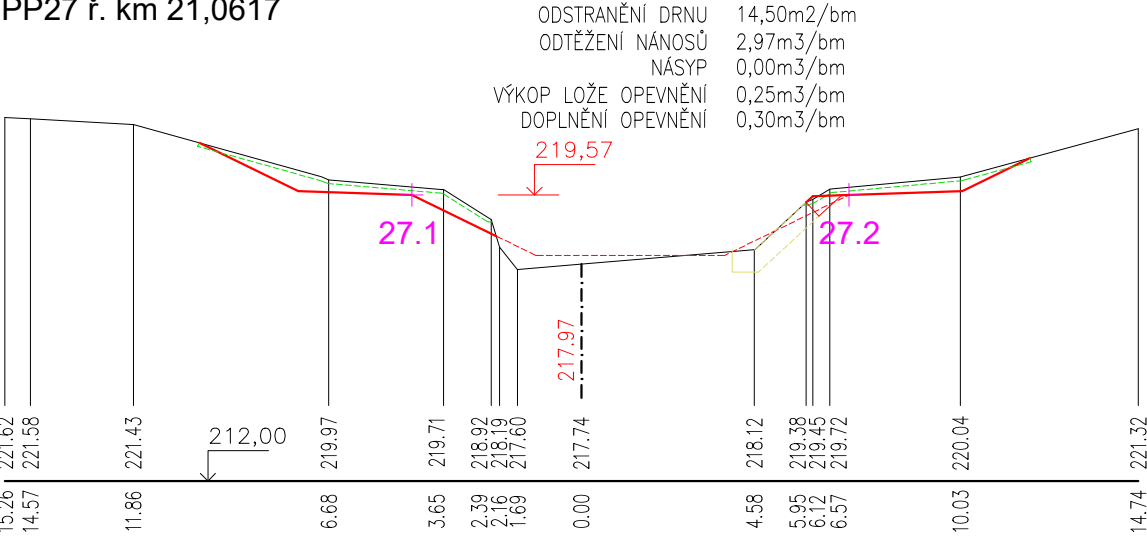


PP28 ř. km 21,0925

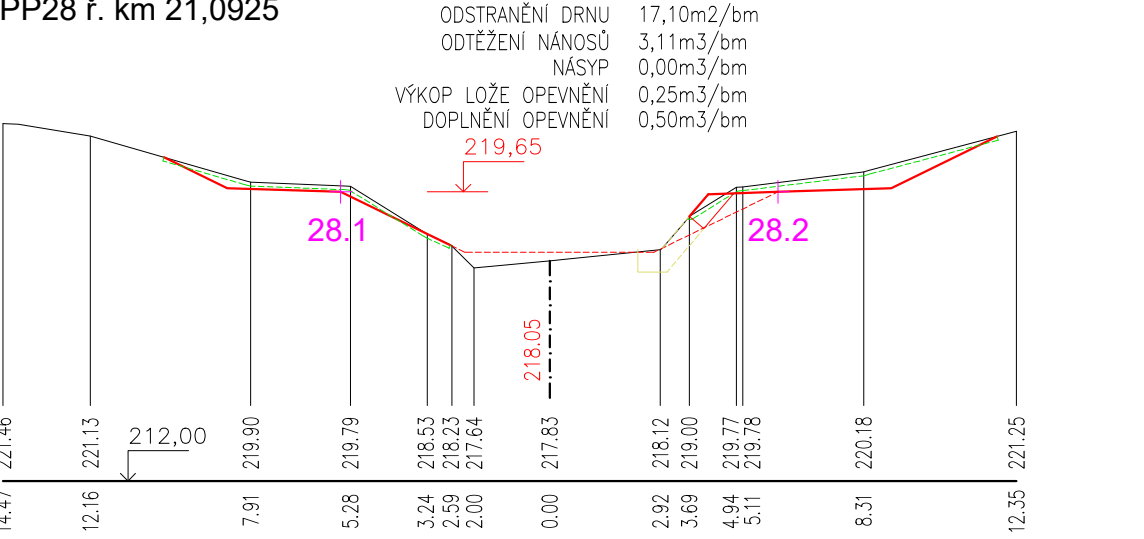


PP29 ř. km 21,1145

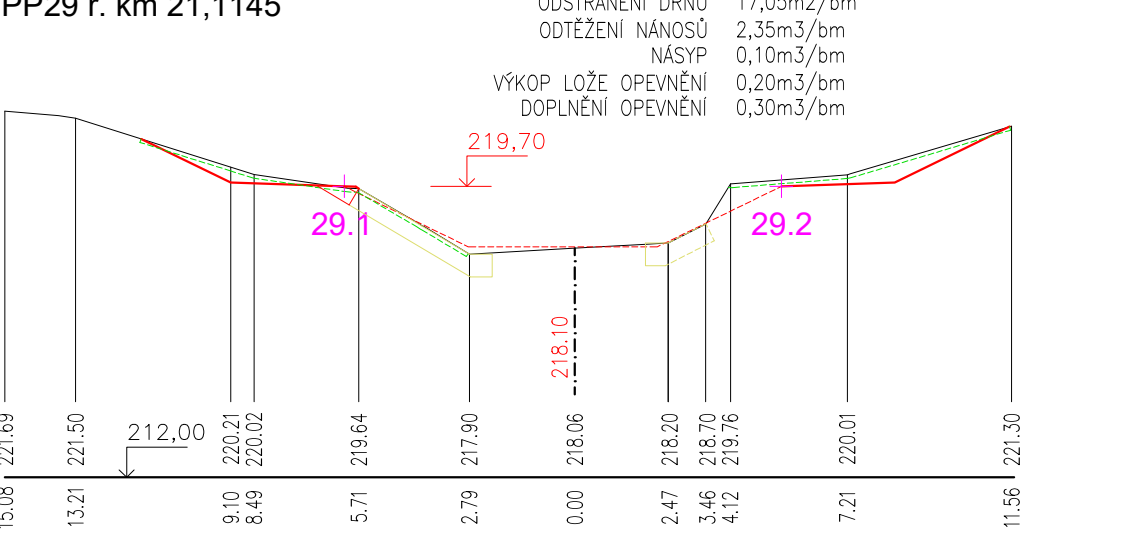


PP30 ř. km 21,1747

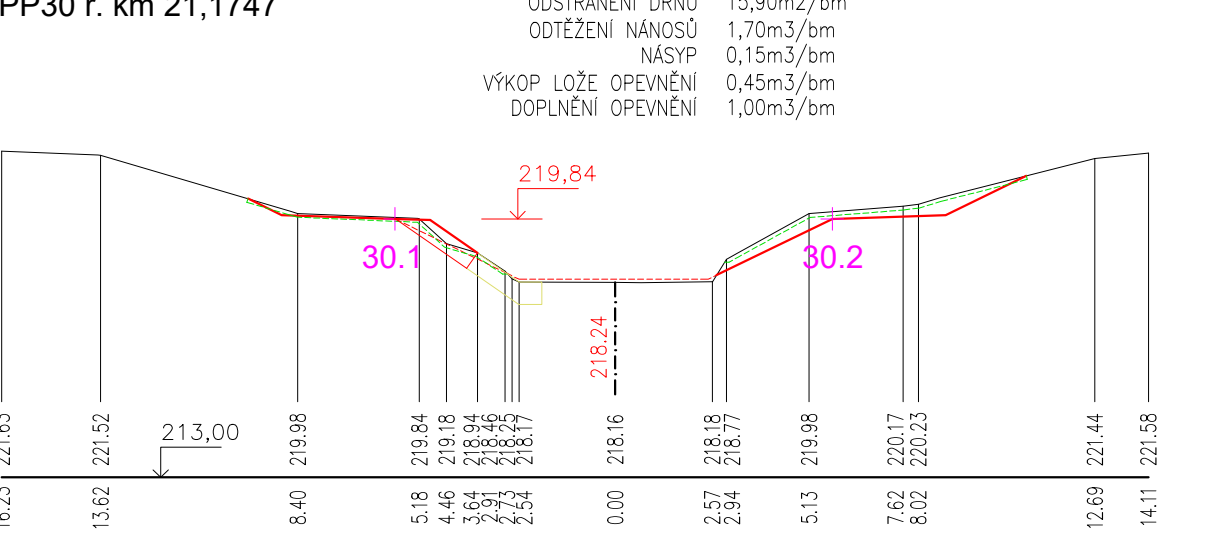


PP31 ř. km 21,1958

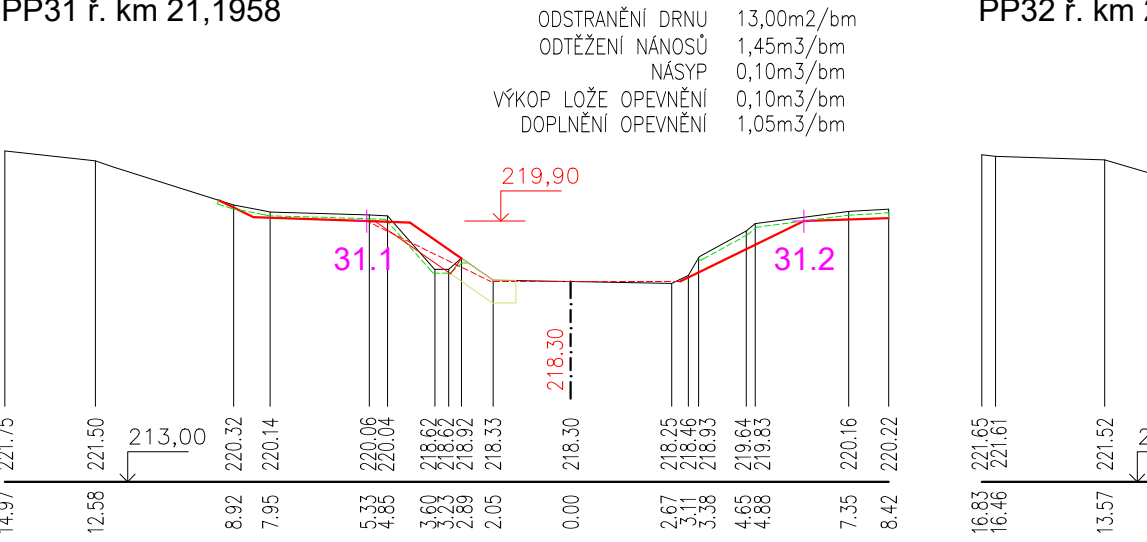


PP32 ř. km 21,2134

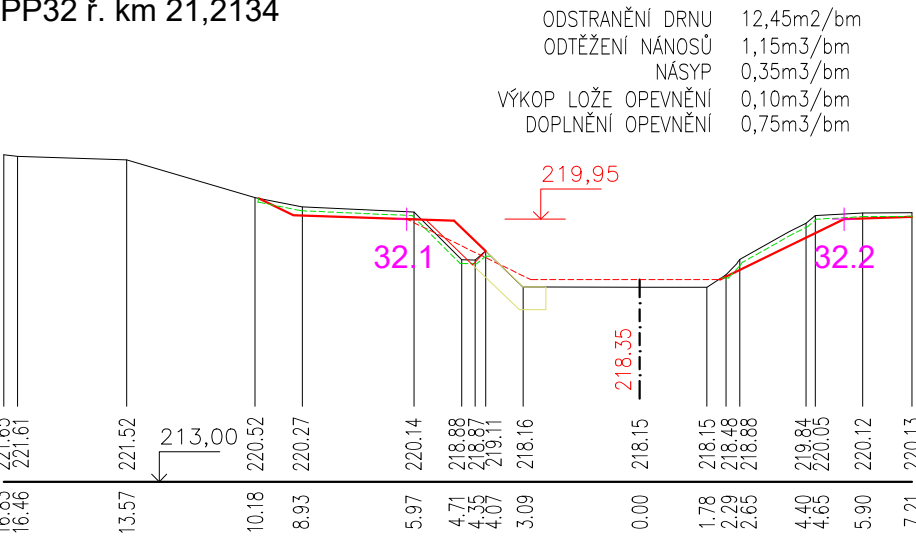


PP33 ř. km 21,2384

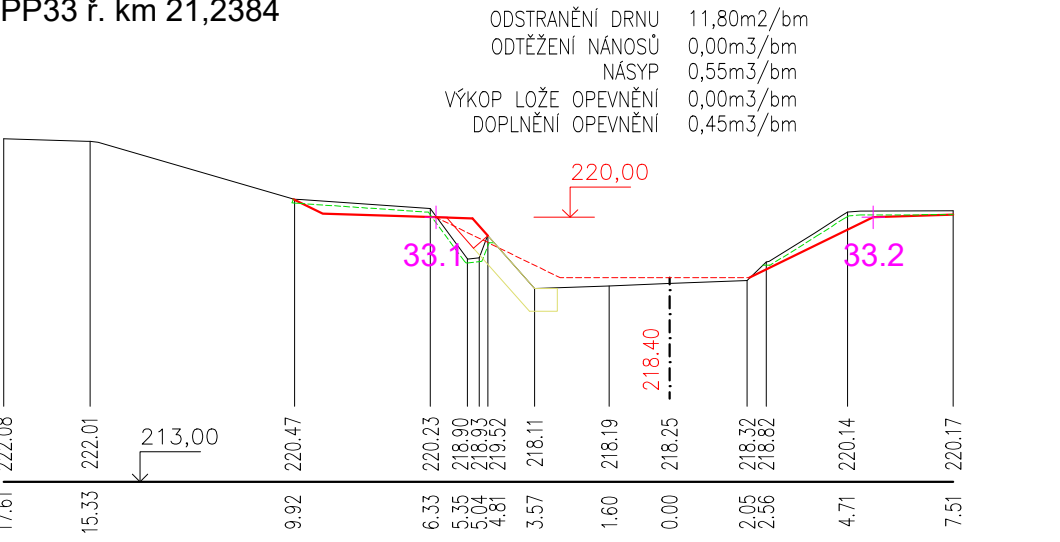


PP34 ř. km 21,2702

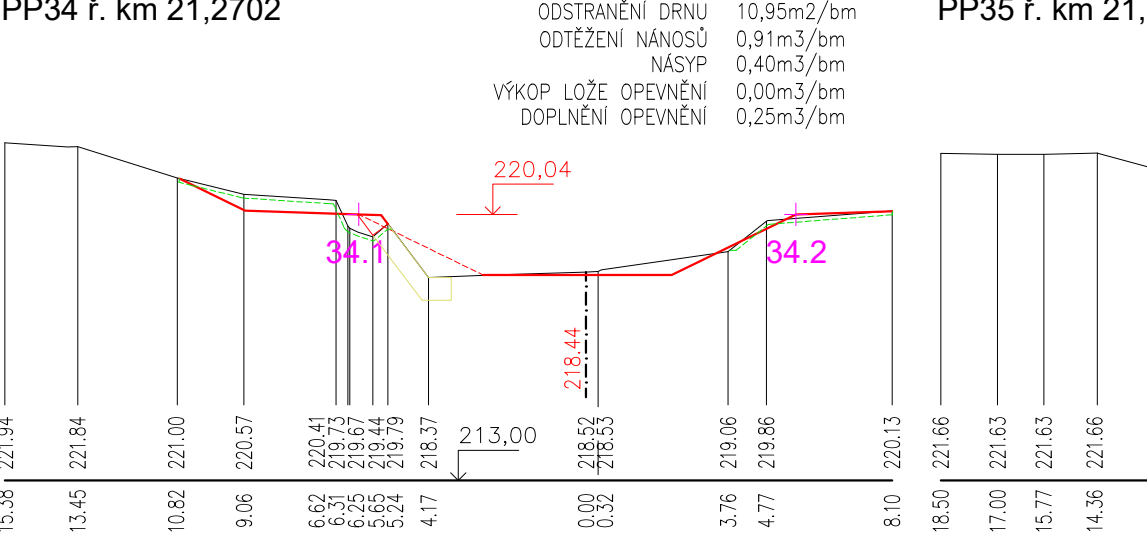


PP35 ř. km 21,2802

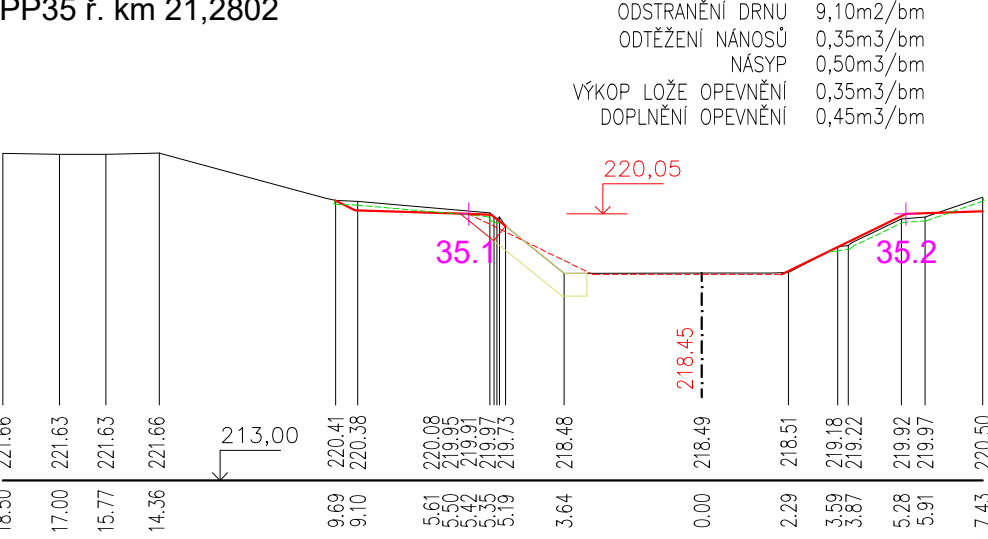


PP36 ř. km 21,3097

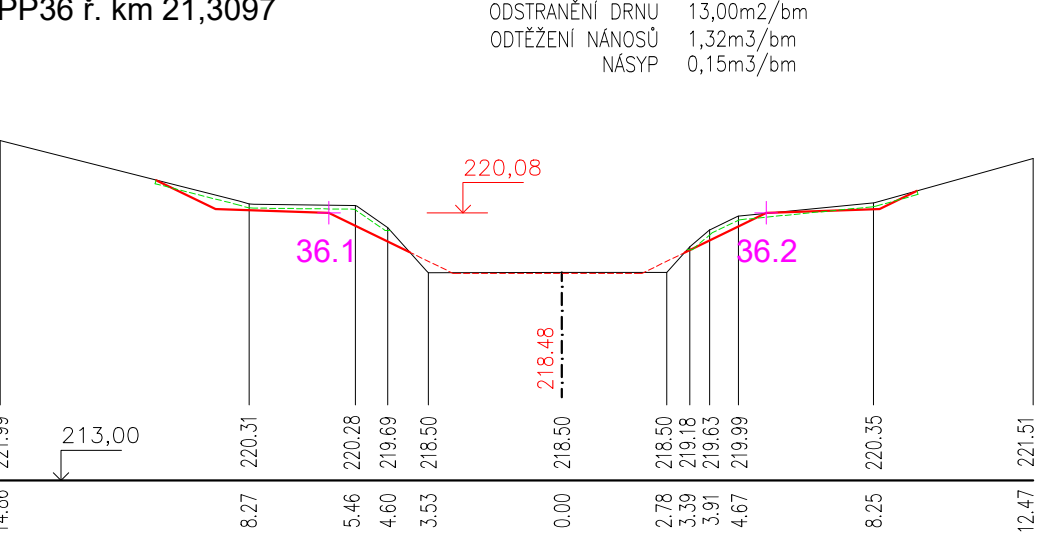


PP37 ř. km 21,3401

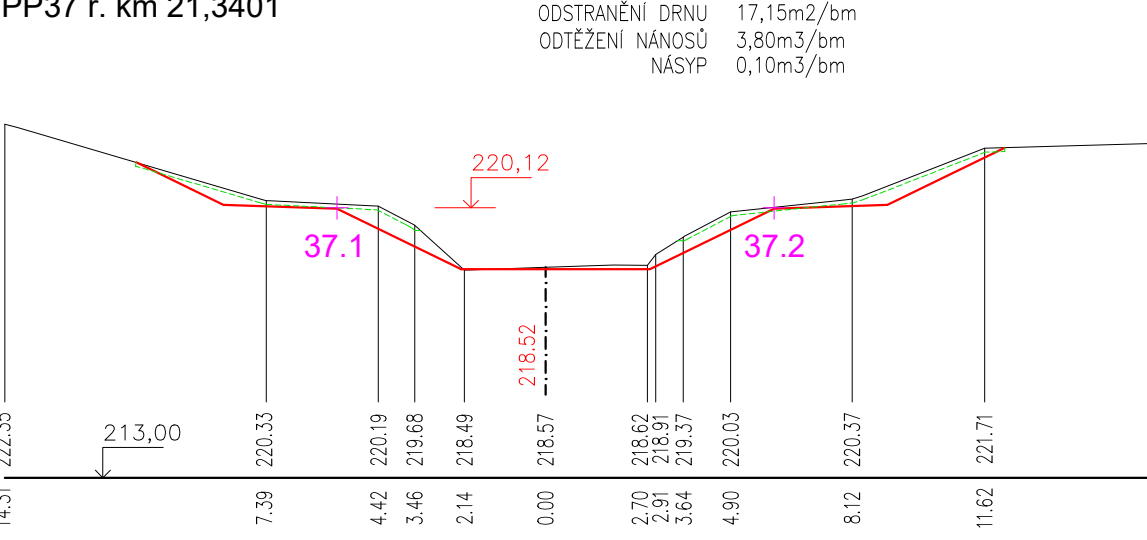


PP38 ř. km 21,3774

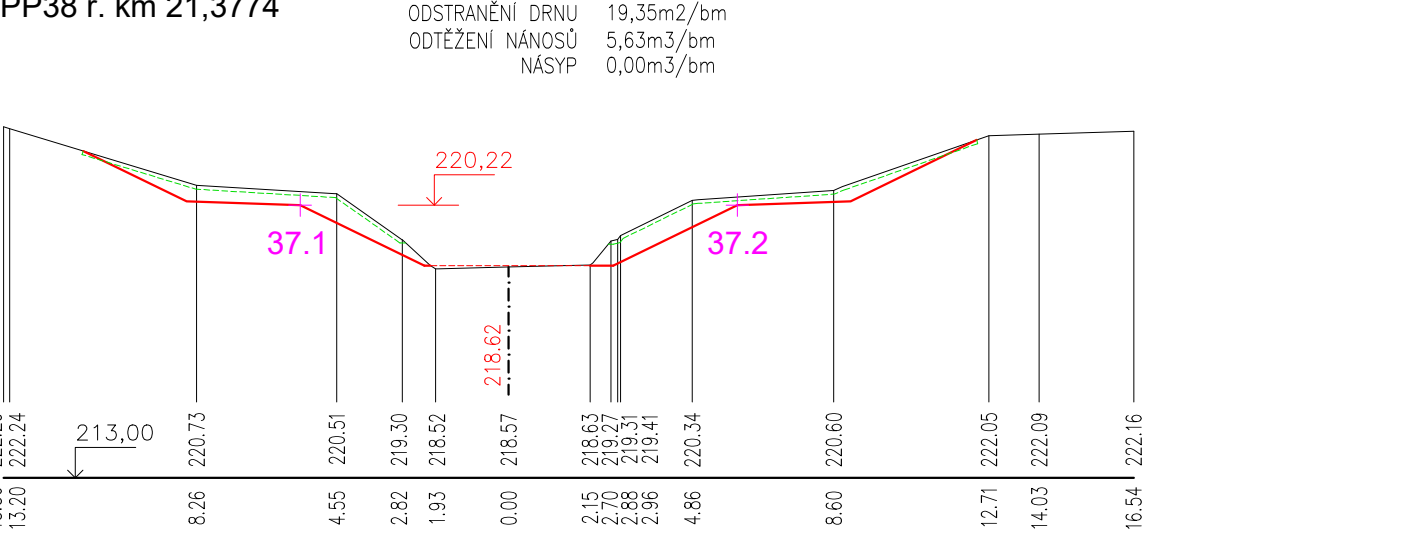

PP39 ř. km 21,4178

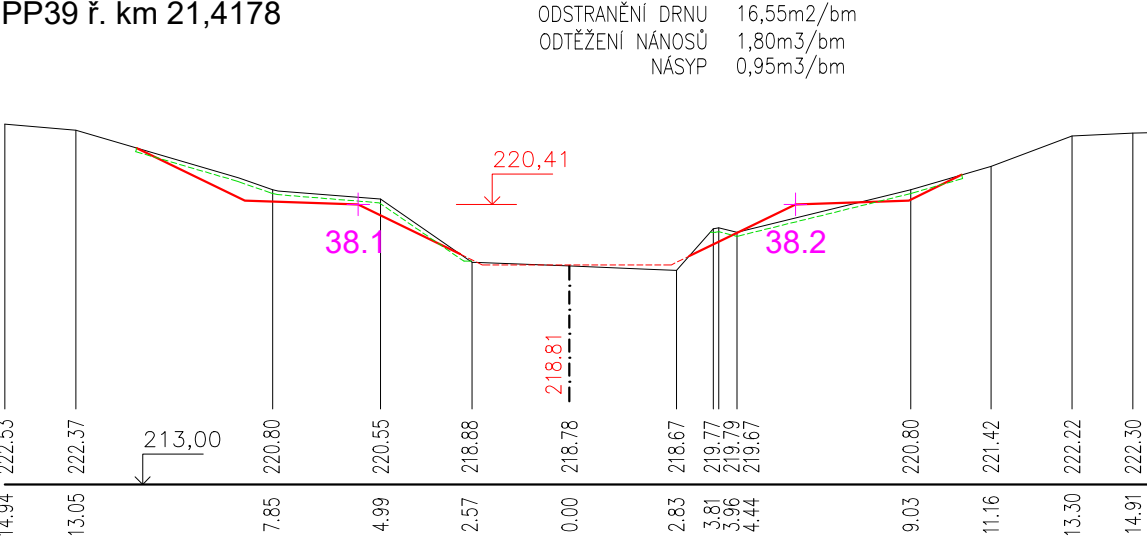



PP40 ř. km 21,4529

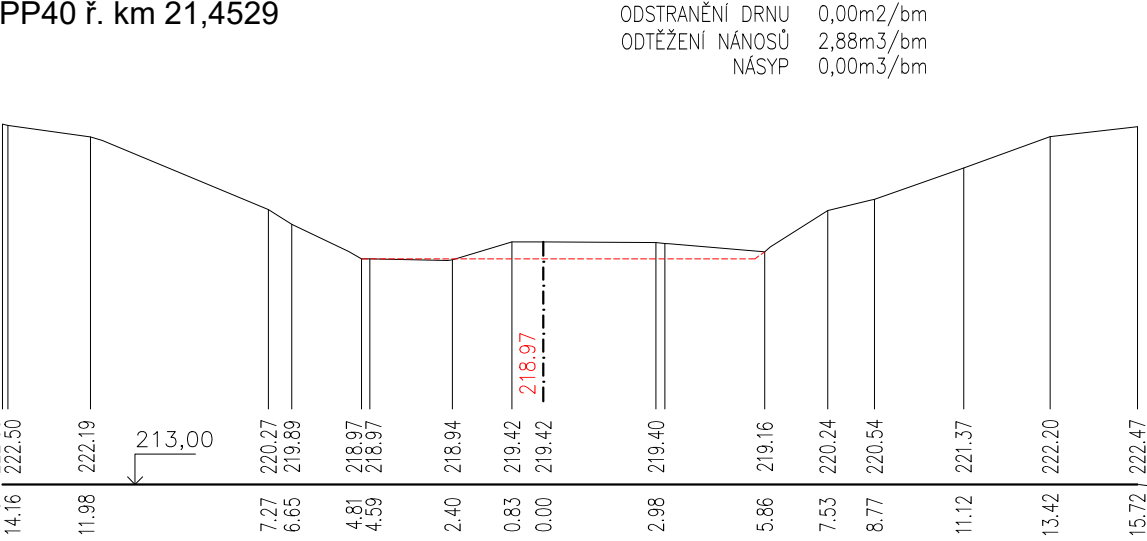

SEZNAM VYTYČOVACÍCH BODŮ

27.1	–528184.2416	–1142056.3468	34.1	–528091.4467	–1142235.5989
27.2	–528193.5438	–1142063.2235	34.2	–528096.5319	–1142245.9877
28.1	–528168.8746	–1142084.6134	35.1	–528083.3123	–1142238.5381
28.2	–528179.4482	–1142089.3865	35.2	–528085.6598	–1142249.8693
29.1	–528161.5893	–1142106.0912	36.1	–528055.6463	–1142238.1514
29.2	–528172.6403	–1142109.5227	36.2	–528054.3514	–1142249.6489
30.1	–528140.5985	–1142162.6178	37.1	–528027.2410	–1142231.3276
30.2	–528154.5089	–1142166.9459	37.2	–528023.6505	–1142242.3412
31.1	–528136.3416	–1142182.6211	38.1	–527992.8013	–1142217.9968
31.2	–528146.9269	–1142187.3076	38.2	–527988.5624	–1142228.7604
32.1	–528129.0360	–1142197.5828	39.1	–527952.7228	–1142206.7303
32.2	–528138.7962	–1142203.9316	39.2	–527950.8394	–1142218.1752
33.1	–528113.9380	–1142215.9939			
33.2	–528122.0990	–1142224.1925			

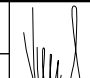Zodpovědný pracovník		Vypracoval			AQUA CENTRUM Břeclav s.r.o.	
Ing. Milan Bartolšic		Ing. Jan Varadíněk			Kapusty 27, 690 06 Břeclav IČO 60710063, DIČ CZ60710063 tel.: 519 333 689, email: aqc@wo.cz	
Investor: Povodí Moravy, s.p., Dřevařská 11, 60200 Brno				Formát		
Akce: Moštěnka, úprava Říkovice - Turovice - v ř.km 20,32 - 21,50 DOKUMENTACE PRO PROVÁDĚNÍ STAVBY				Datum		
				červen 2025		
Příloha: PRACOVNÍ PŘÍČNÉ ŘEZY PP27 – PP40				Číslo stavby		
				Měřítko		
				Číslo přílohy		
				1:200/200		
				D.1.1.3.4		