
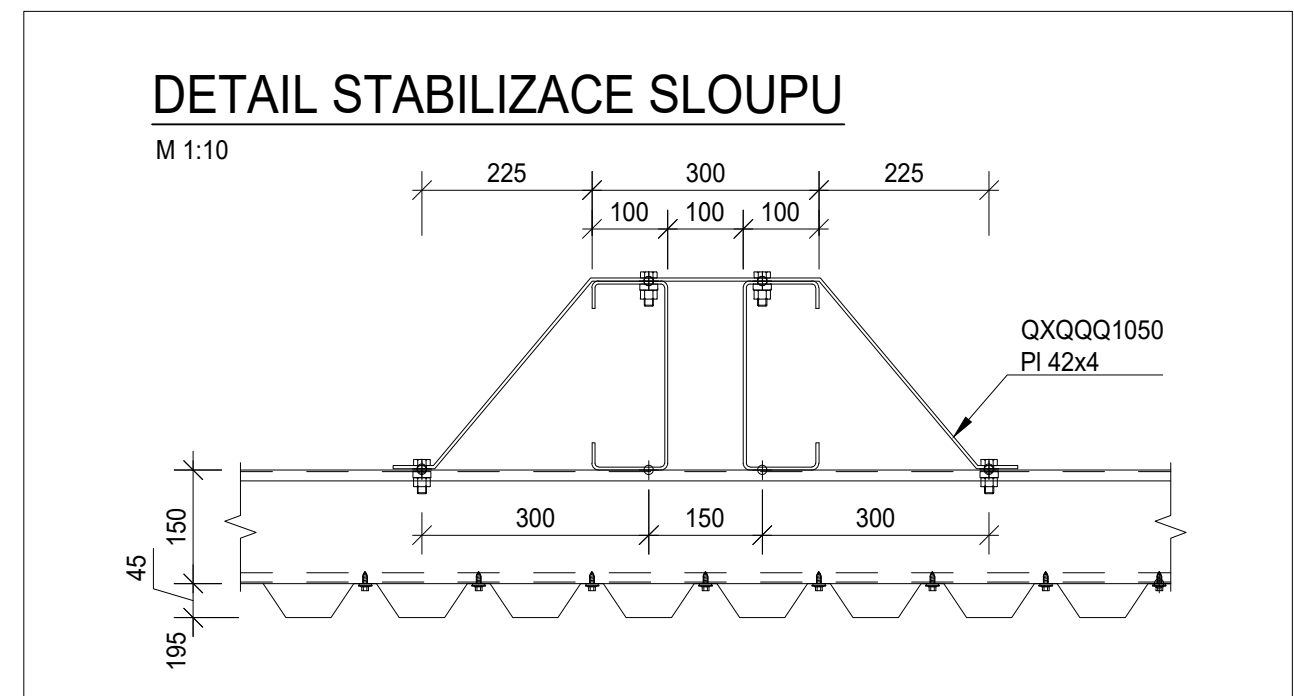
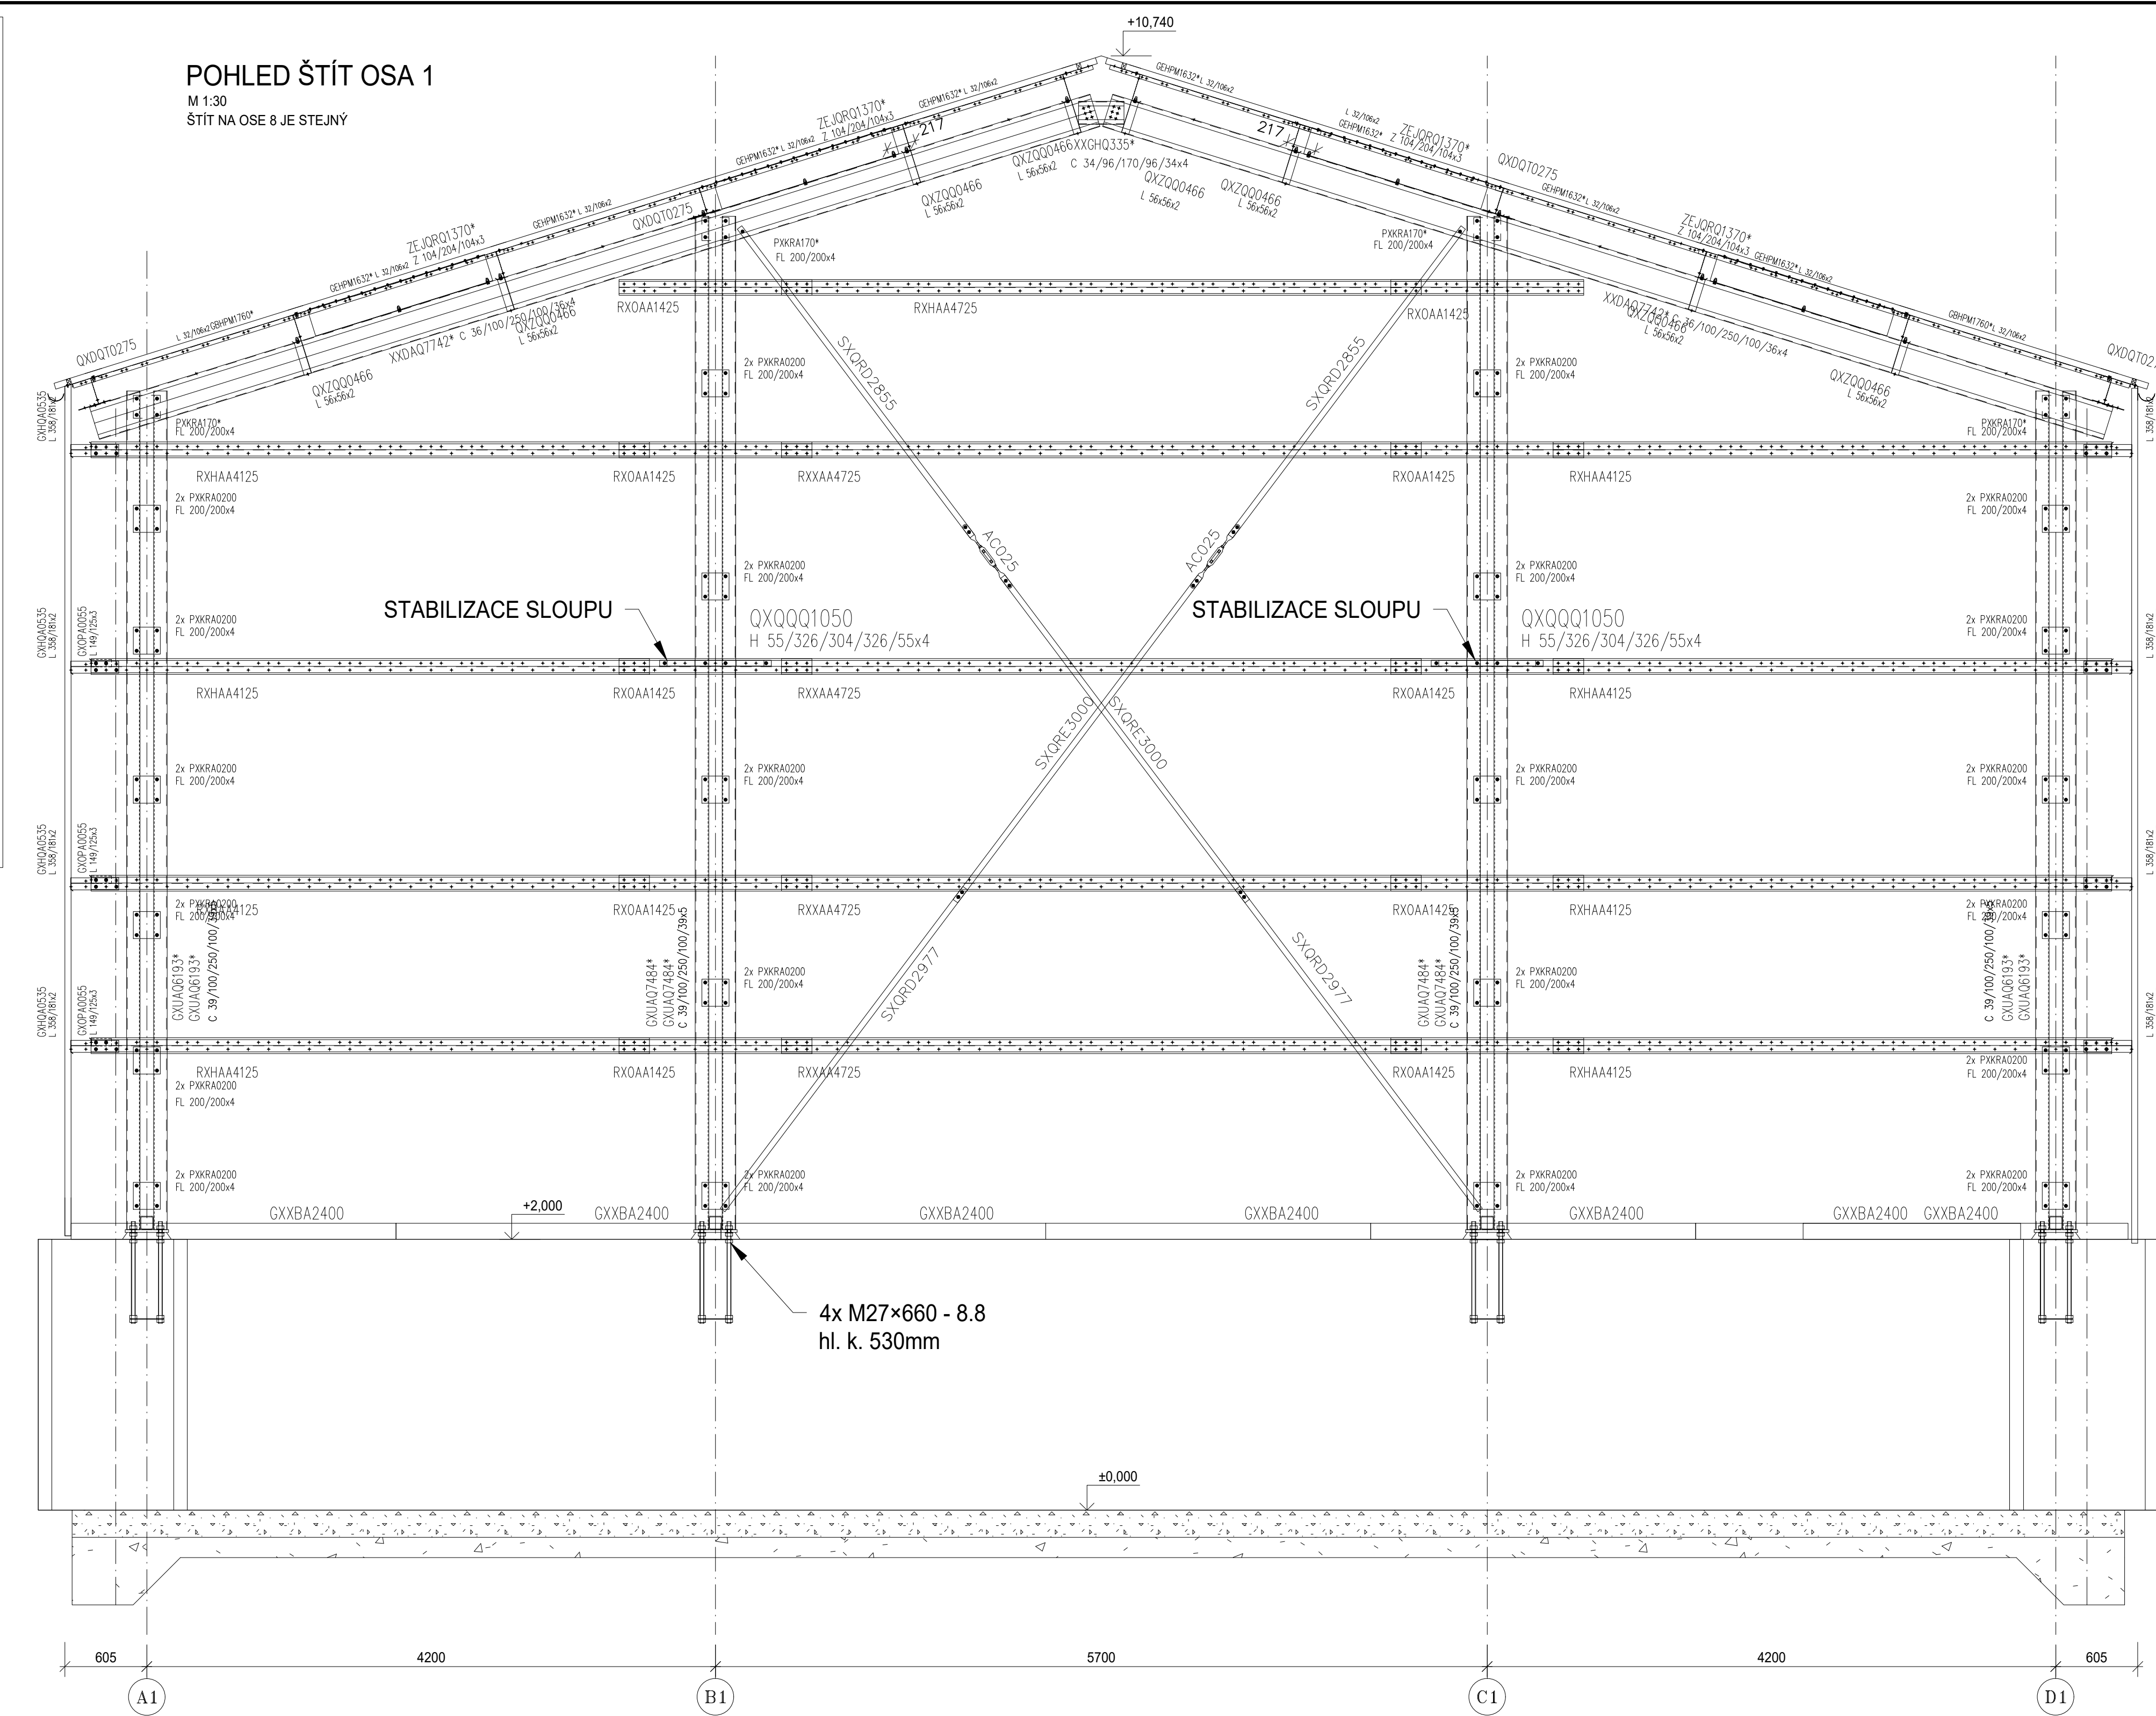
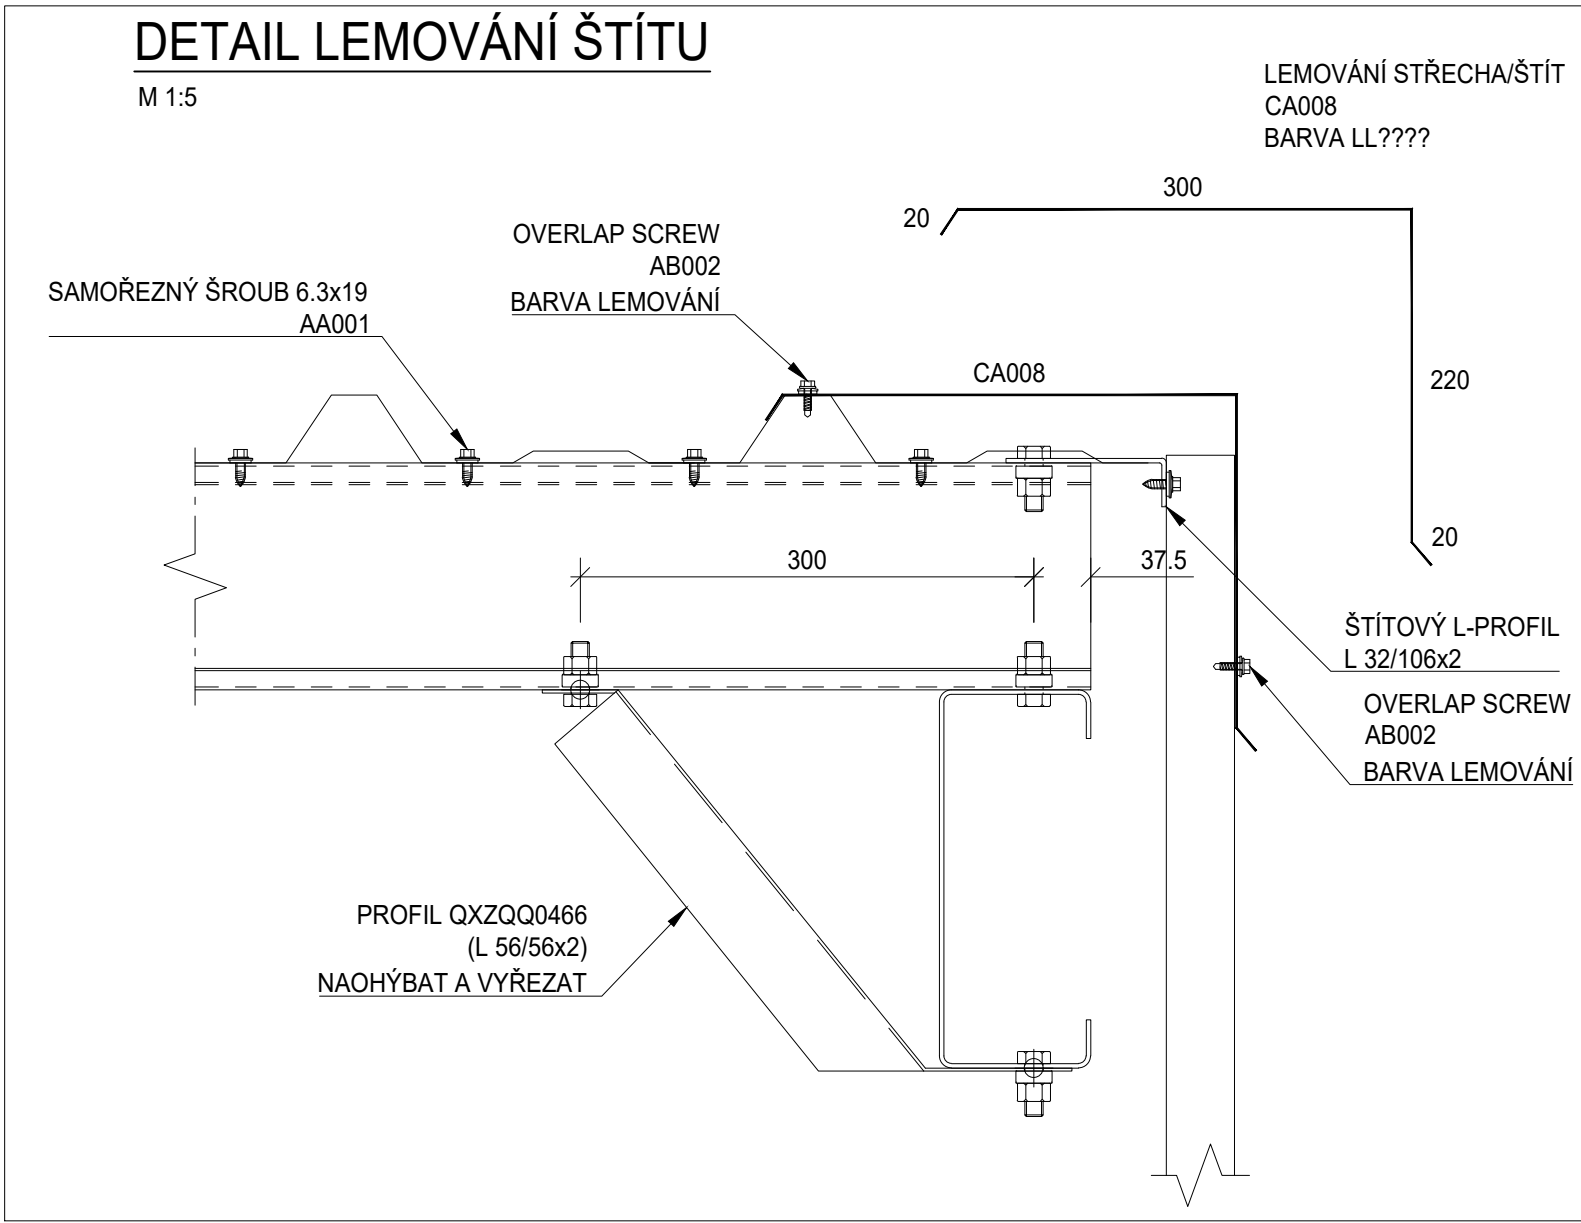
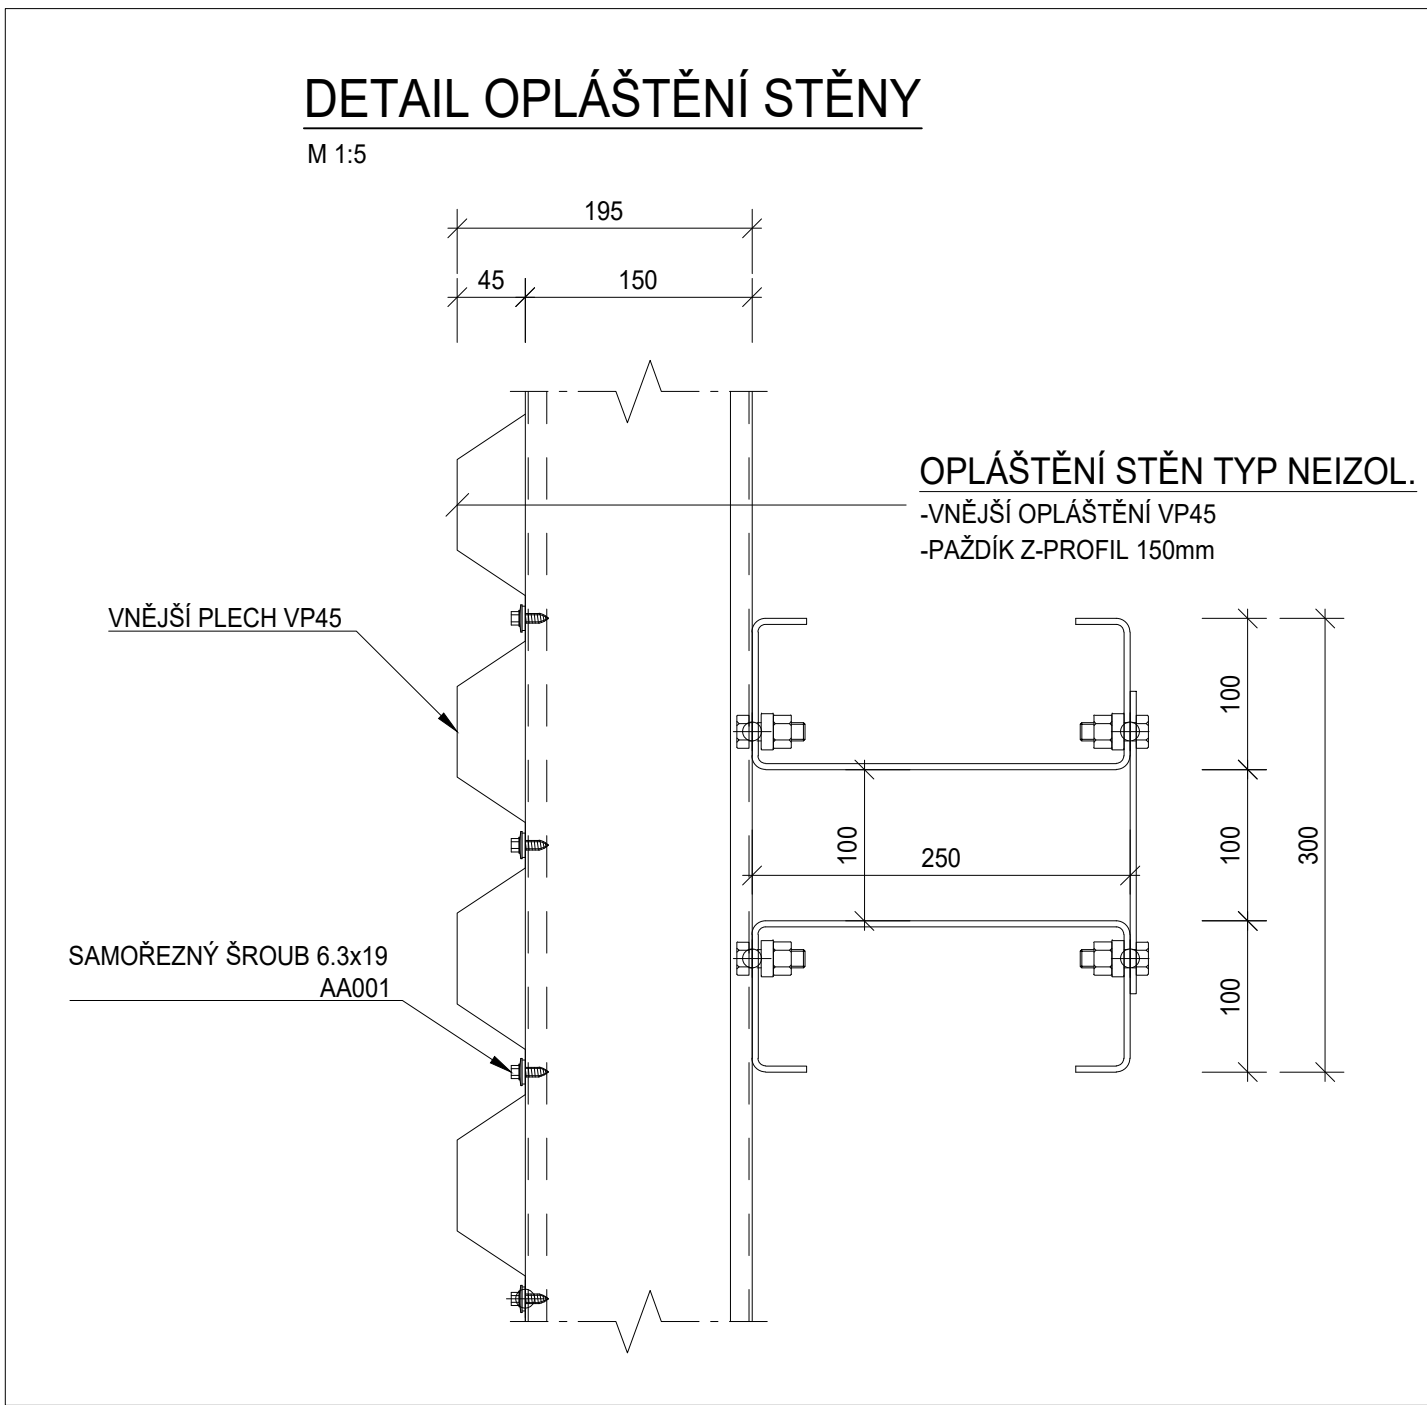


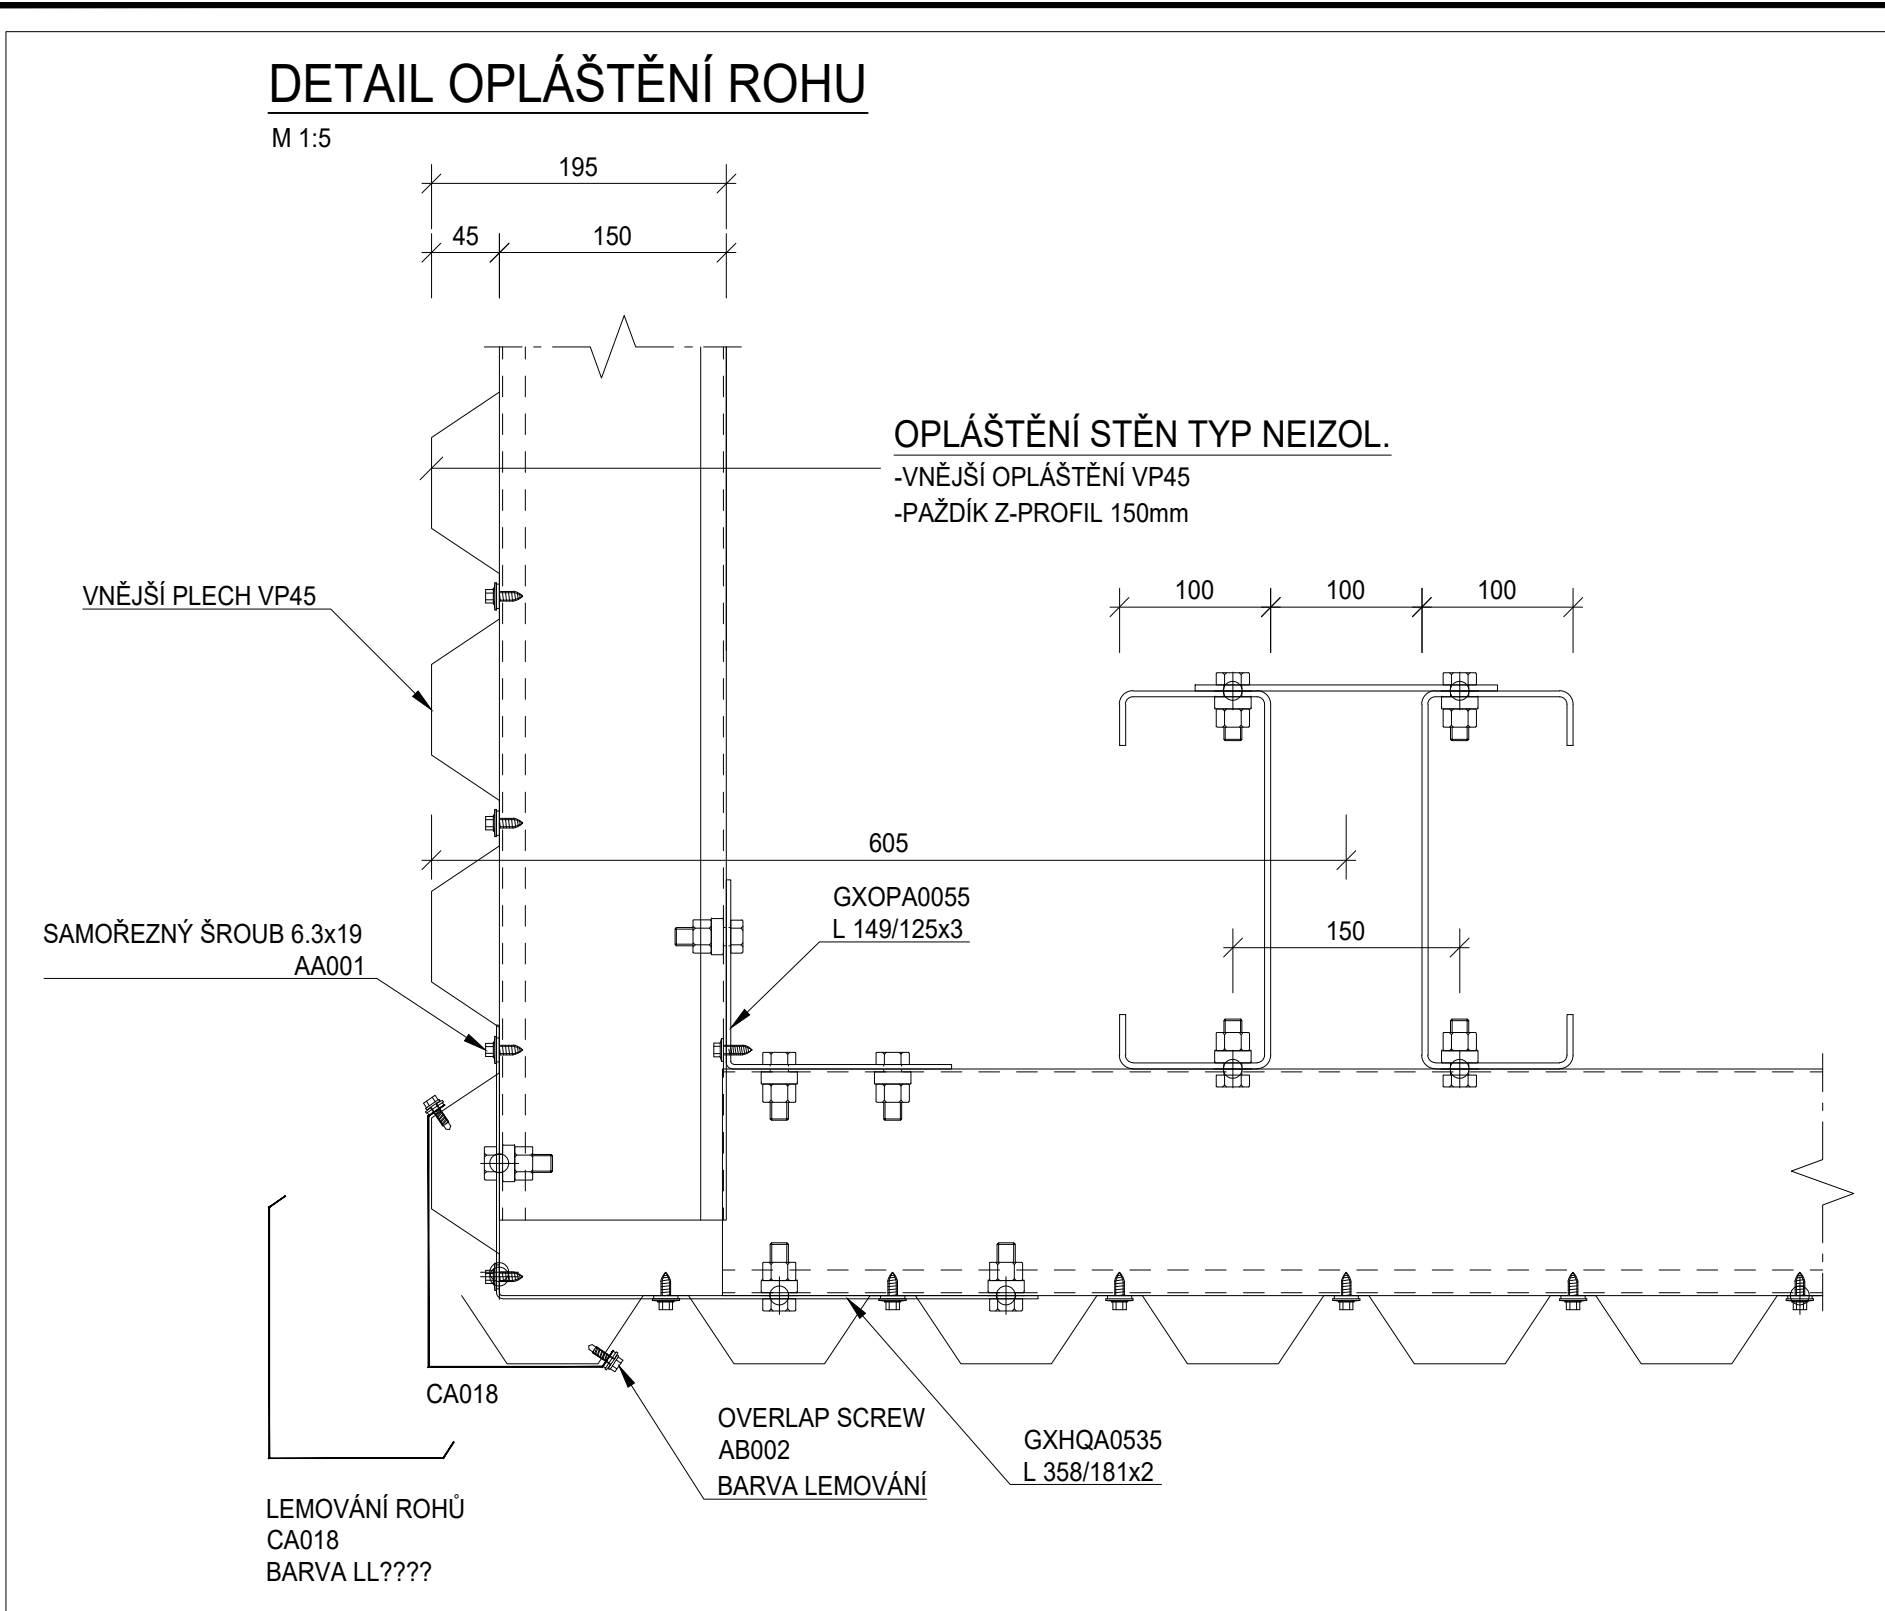

POUŽITÉ MATERIÁLY:

- OCEĽ LLENTAB: tl. 1.5-3 mm EN 10346 S350GD
tl. 4 mm EN 10346 HX420LAD
tl. 5-6 mm EN 10346 HX500LAD
tl. 7 mm EN 10346 HX420LAD
- TRAPEZOVÉ PLECHY: tl. 0.5 mm EN 10346 S250GD
tl. 0.63 mm EN 10346 S320GD
tl. 0.7-1.5 mm EN 10346 S350GD
- OSTATNÍ PRVKY: EN 10025 S355 (NENÍ-LI SPECIFIKOVÁNO JINAK)
- TRUBKY EN 10219 S355 (NENÍ-LI SPECIFIKOVÁNO JINAK)
- ŠROUBOVÉ SPOJE EN 15048 8.8/8

POUŽITÉ NORMY:



- ČSN EN 1090 PROVAZENÍ OCELOVÝCH KONSTRUKCÍ A HLINÍKOVÝCH KONSTRUKCÍ
- ČSN EN 1990 ZÁSADY NAVRHOVÁNÍ KONSTRUKCÍ
- ČSN EN 1991 ZATÍŽENÍ KONSTRUKCÍ
- ČSN EN 1993 NAVRHOVÁNÍ OCELOVÝCH KONSTRUKCÍ
- ČSN EN 10346 KONTINUÁLNÉ ŽÁROVÉ PONOREM POVLAKOVANÉ OCELOVÉ PLOCHÉ VÝROBKY - TECHNICKÉ DODACÍ PODMÍNKY
- ČSN EN 10025 VÝROBKY VÁLCOVANÉ ZA TEPLA Z KONSTRUKČNÍCH OCELI
- ČSN EN 15048 SESTAVY SPOJOVACÍCH SOUČÁSTÍ PRO NEPŘEDPÁJATÉ ŠROUBOVÉ SPOJE
- ČSN EN ISO 898 MECHANICKÉ VLASTNOSTI SPOJOVACÍCH SOUČÁSTÍ Z UHLÍKOVÉ A LEGOVANÉ OCELI
- ČSN EN ISO 4759 TOLERANCE SPOJOVACÍCH SOUČÁSTÍ



POZNÁMKY:


- OCEĽ LLENTAB JE DODÁVÁNA V PROVEDENÍ A JAKOSTI POVRCHU ZINKOVÉHO POVLAKU TAKTO:
tl. 0.5-2 mm Z275MA; tl. 3-7 mm Z450MA
- NENÍ-LI SPECIFIKOVÁNO JINAK, JSOU POUŽITÝ ŽÁROVÉ POZINKOVANÉ ŠROUBY M12x37 - 8.8
- ŠROUBY NESMÍ BÝT NAMÁHÁNY NA STRÍH V MÍSTĚ ZÁVITU (POUŽÍT ŠROUBY S DOSTATEČNOU DÉLKOU DŘÍKU BEZ ZÁVITU)
- UTAHOVACÍ MOMENTY PRO ŠROUBY, NEPLATÍ PRO CHEMICKÉ KOTVENÍ
M12 - 8.8 70 Nm, M16 - 8.8 140 Nm, M20 - 8.8 260 Nm, M24 - 8.8 450 Nm
- TRAPEZOVÉ PLECHY JSOU ŽÁROVÉ POZINKOVÁNY A OPATŘENY VRSTVOU POLYESTEROVÉHO LAKU
- NA TRAPEZOVÉ PLECHY JSOU POUŽITÝ NEREZOVÉ ŠROUBY
- NA LEMOVÁNÍ JSOU POUŽITÝ ŽÁROVÉ POZINKOVANÉ ŠROUBY, LAKOVANÉ V BARVĚ LEMOVÁNÍ
- OKNA, DVEŘE A VRATA JSOU KÓTOVÁNY ROZMĚREM STAVEBNÍHO OTVORU
- KONSTRUKCE JE S POŽÁRNÍ ODOLNOSTÍ R15, VIZ TECHNICKÁ SPECIFIKACE
- PAROTĚSNOU FÓLIÍ V KAŽDÉM SPOJI PŘELEPIT LEPÍCÍ PÁSKOU
- PŘI VYTVÁŘENÍ KOTVENÍCH BODŮ NA KONSTRUKCI A OSOBNÍ JISTĚNÍ PŘI PRÁCI VE VÝŠKÁCH SE ŘÍDTE INSTRUKCÍ č. 112_0066_CZ "PRÁCE VE VÝŠKÁCH - VYTVÁŘENÍ KOTVENÍCH BODŮ A OSOBNÍ JISTĚNÍ"

REV. PŘEDMĚT ZMĚN	DATUM	PODPIS
2296-CPR-739 VŠEOBECNÉ POKYNNY NA A-CZ1621-01		
VYPRACOVAL Ing. Kamil Patman	KONTROLOVAL Ing. Stanislav Tóth	ZODP. PROJEKTANT Ing. Stanislav Tóth
LLENTAB, spol. s r. o. Přátelská 1509/13 104 00 Praha 10 - Uhřetěves IČ: 25079891 DIČ: CZ25079891 www.lentab.cz		
MÍSTO STAVBY: LOUČKY U ZÁTORA	KRAJ: MORAVSKOSLEZSKÝ	
O. U.: KRNOV		
AKCE:	SMLUVNÍ GARANT	-
SKLADOVACÍ HALA, ZÁTOR-LOUČKY	DATUM	FORMÁT
	25.1.2022	10x A4
	CÍS. ZAKÁZKY	OBJEKT
	CZ1621	-
OBSAH: D.1.2 - ČÁST OCELOVÁ KONSTRUKCE	ČÍSLO VÝKRESU:	REVIZE:
ŠTÍT A	K CZ1621	31


POHLED NA OSU A1
M 1:30

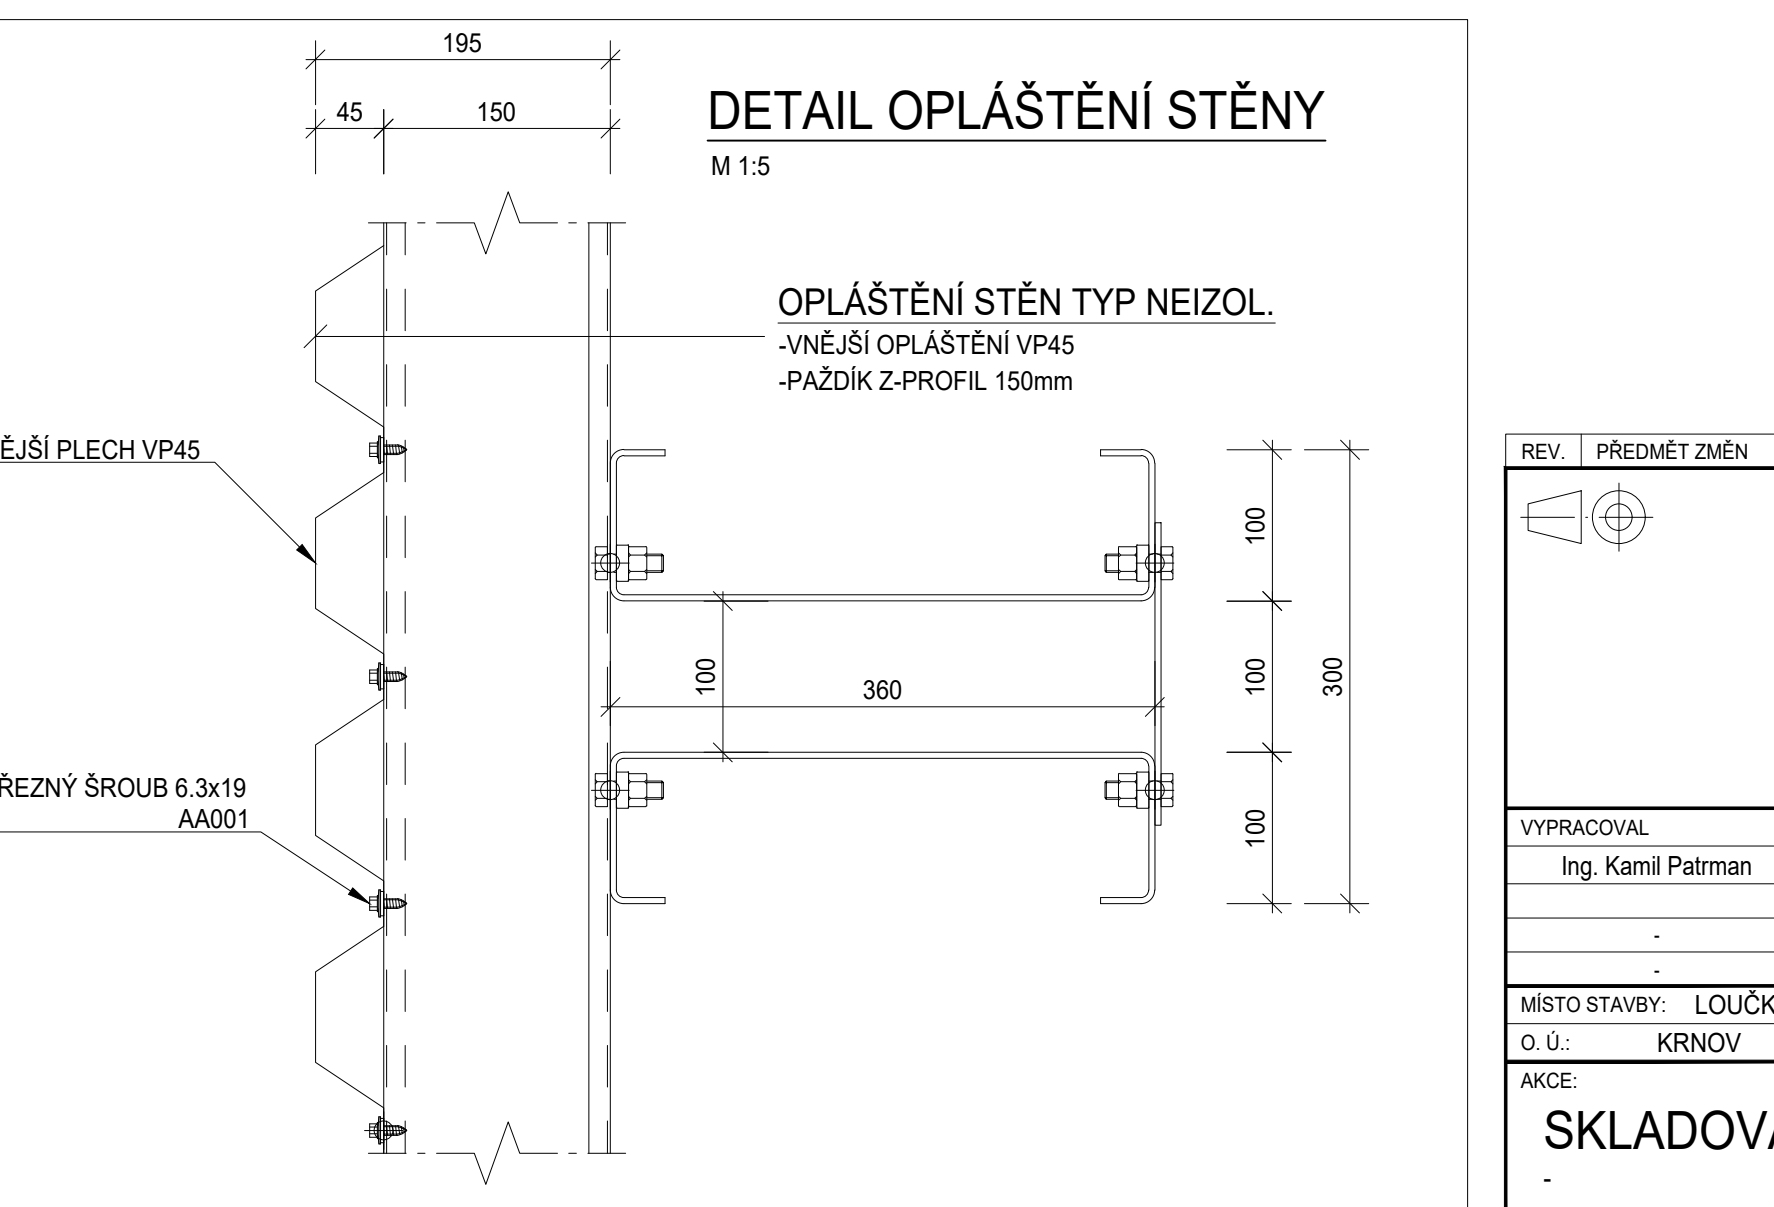 

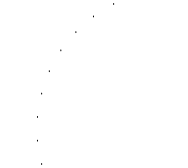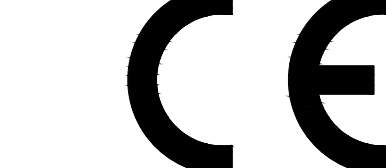
		DATUM		PODPIS	
					
		2296-CPR-739			
		VŠEOBECNÉ POKYNY NA A-CZ1621-01			
KONTROLOVAL	ZODP. PROJEKTANT				
Ing. Stanislav Toth	Ing. Stanislav Toth	LENTAB, spol. s r. o. Přátelství 1260/13 194 00 Praha 10 - Uhřet Čís. 25079861 IČ: CZ25079861 www.lentab.cz			
-	-	LENTAB			
-	-				
Y U ZÁTORA	KRAJ:	MORAVSKOSLEZSKÝ			
ACÍ HALA, ZÁTOR-LOUČKY					
MILUJINÉ GARANT -		DATUM		FORMAT	MEŠ
25.11.2002		25.11.2002		15x 44	1
ČÍS. ZAKÁZKY		OBJEKT		STUPNĚ	
CZ1621		-		D	
ČÍSLO VYKRESU		K		CZ1621	51
REVIZ					



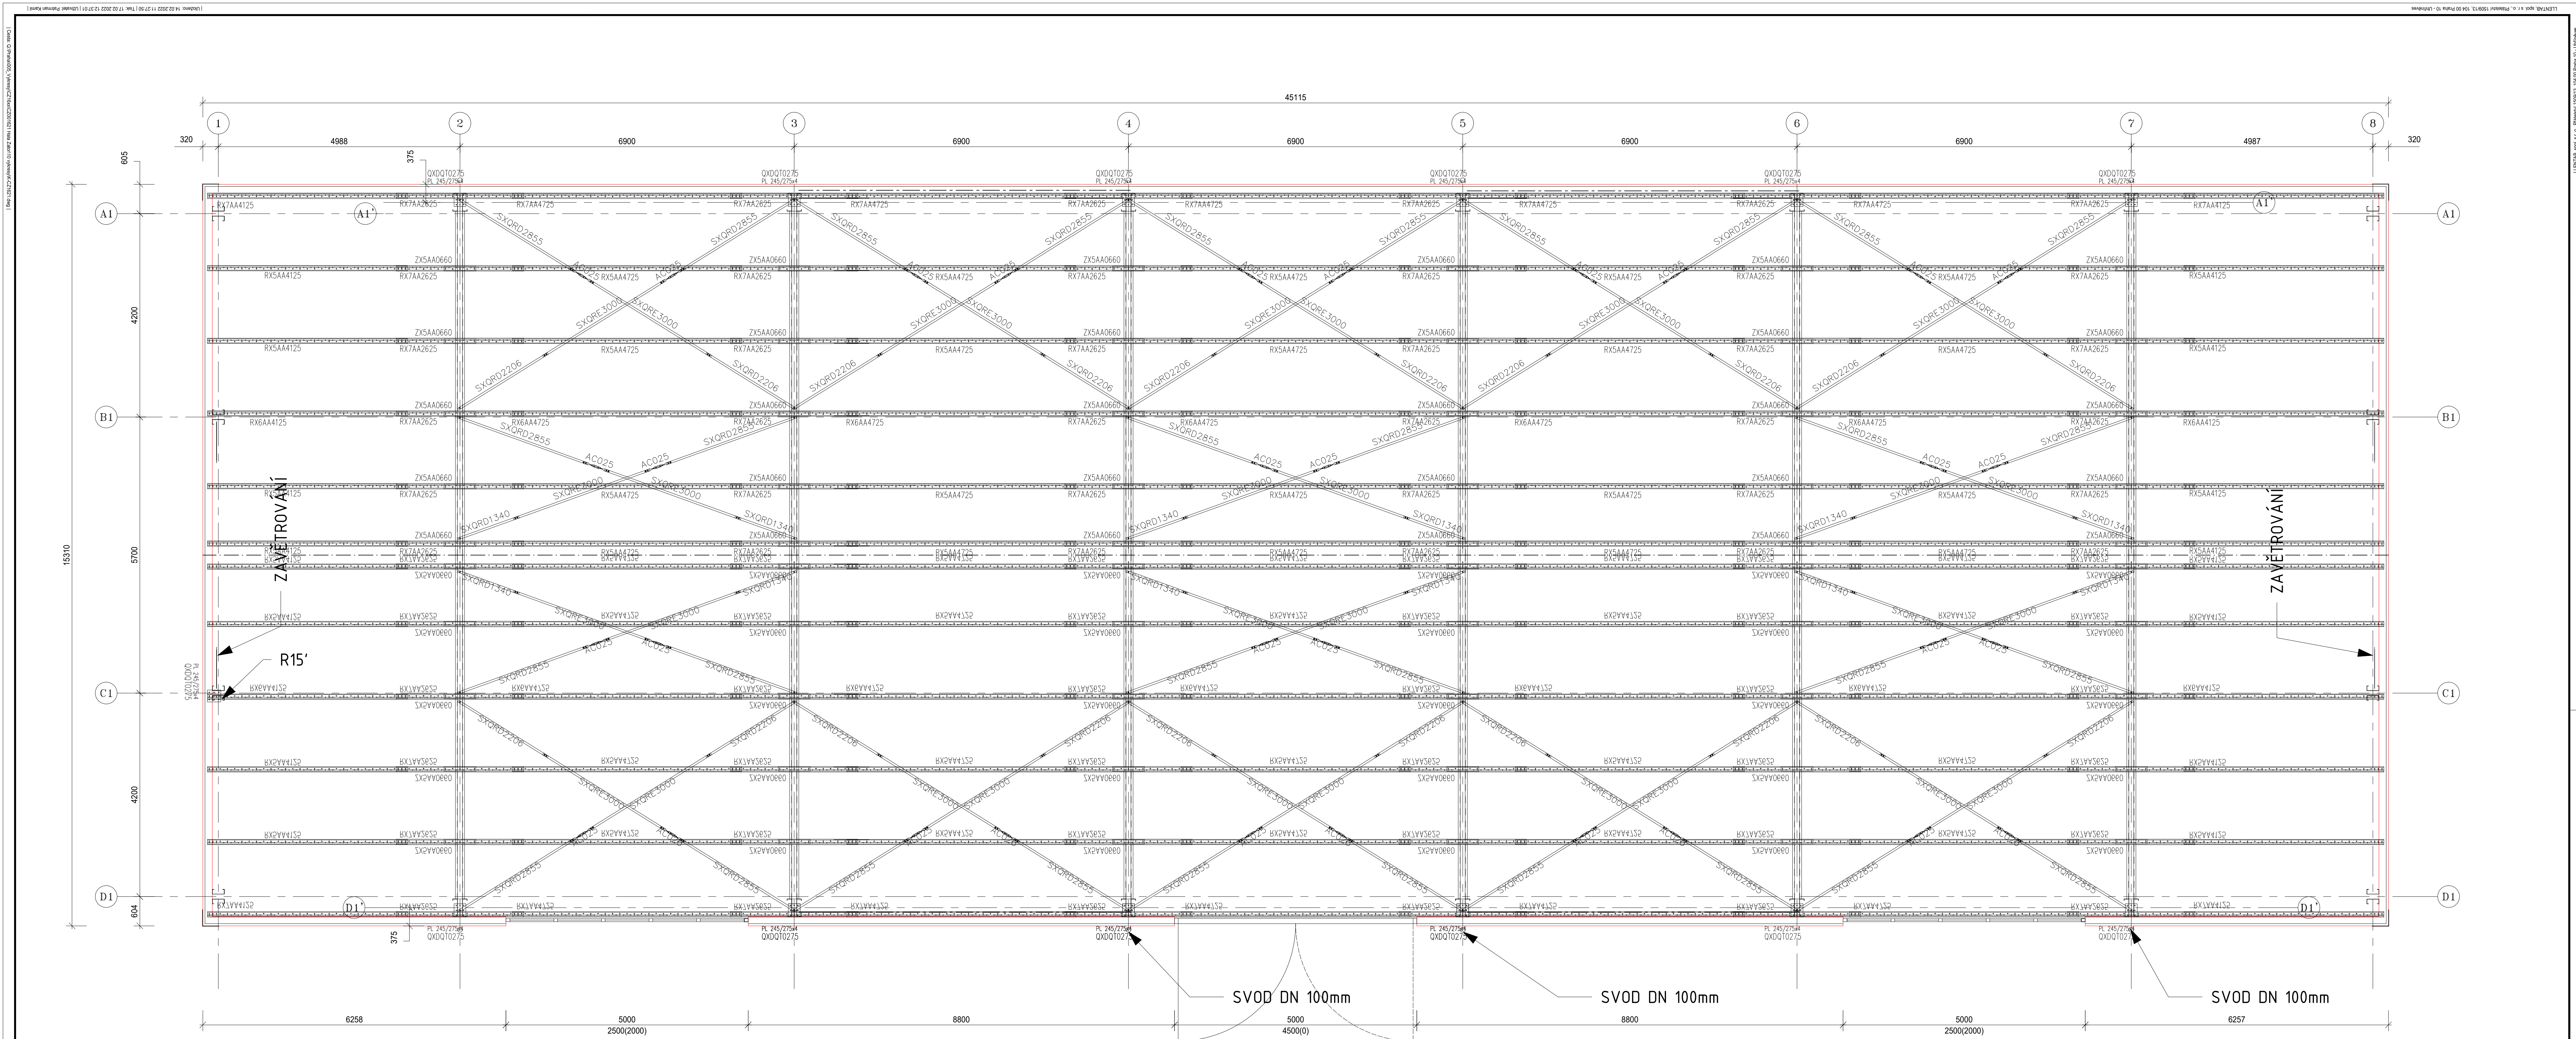


DETAIL SPOJŮ STŘEŠNÍCH PLECHŮ

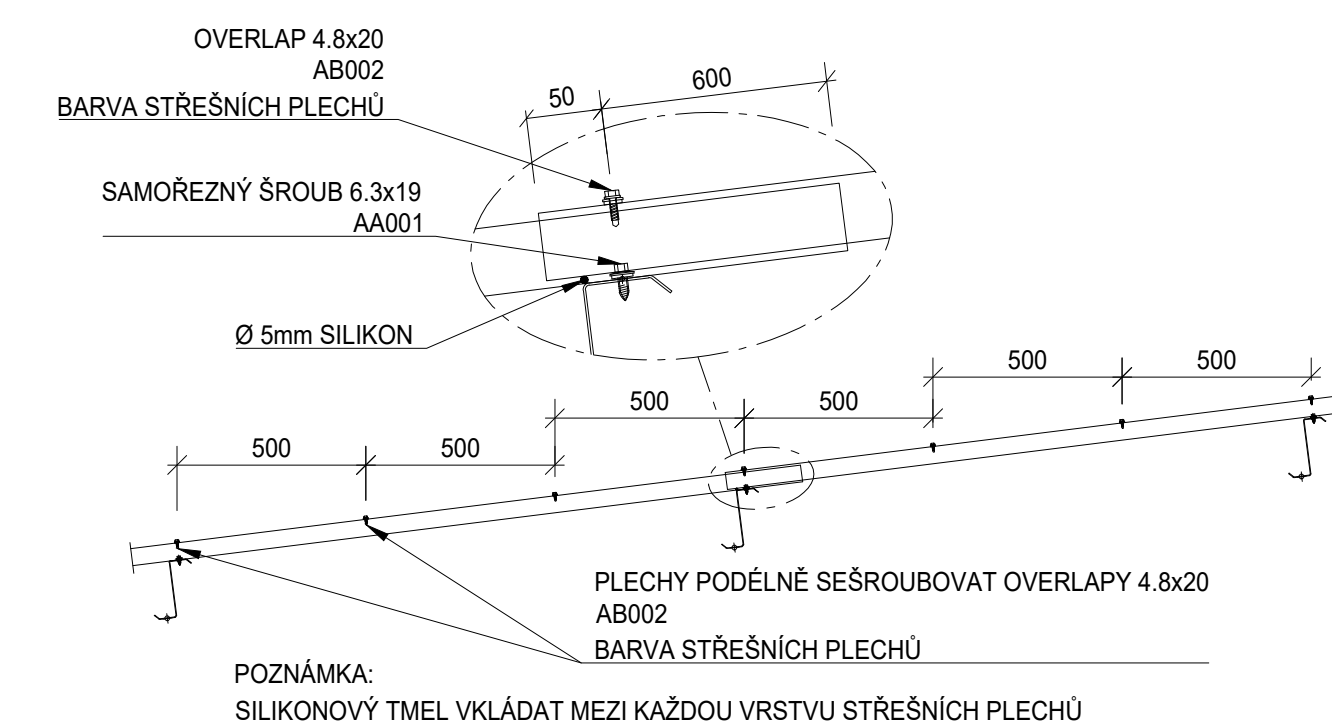

DETAIL SKLADBY STŘEŠNÍCH PLECHŮ

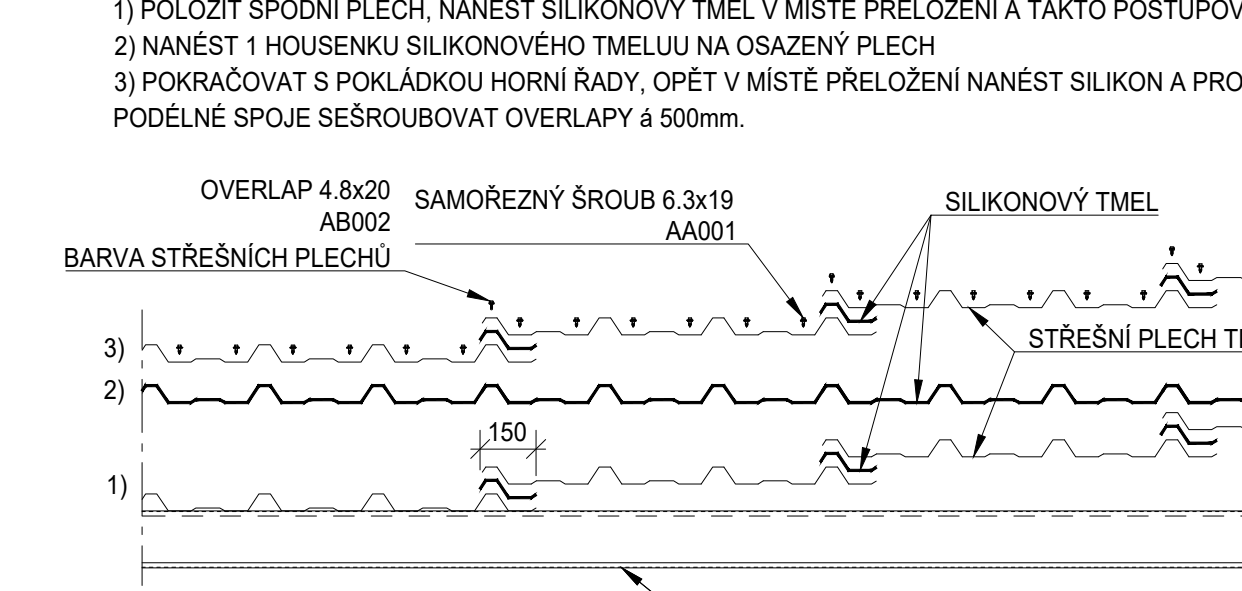

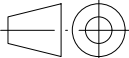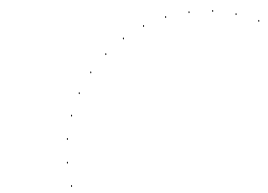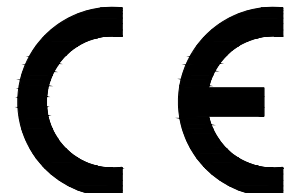REV. PŘEDMĚT ZMĚN		DATUM		PODPIS	
 					
		2296-CPR-739			
		VŠEOBECNÉ POKYNNY NA A-C1622-01			
VYPRACOVAL		KONTROLOVAL	ZODP. PROJEKTANT		
Ing. Kamil Patrmán		Ing. Stanislav Tóth	Ing. Stanislav Tóth		
-		-	-		
-		-	-		
MÍSTO STAVBY: LOUČKY U ZÁTORA					
O. U.: KRNÓV		KRAJ: MORAVSKOSLEZSKÝ			
AKCE:					
SKLADOVACÍ HALA, ZÁTOR-LOUČKY					
-					
-					
OBSAH: D.1.2 - ČÁST OCELOVÁ KONSTRUKCE		ČÍSLO VÝKRESU:			
STŘECHA		SMLOUVNÍ GARANT		FORMÁT	MĚŘÍTKO
		25.1.2022		10x A4	1:50
		ČÍS. ZAKÁZKY		OBJEKT	STUPEŇ P. D.
		CZ1621		-	DPS
		K		CZ1621	71
		REVIZE:			

