


## Pūdorys

zpevněná plocha

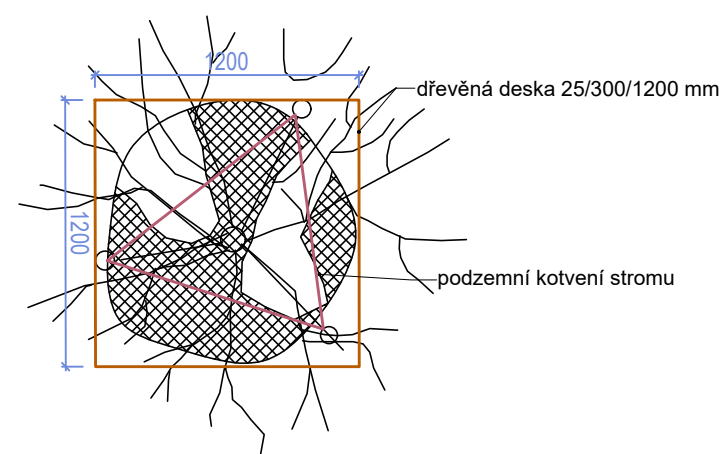

DATUM: 07/2020      STUPEŇ: DPS      MĚŘÍTKO: 1:30      ČÍSLO VÝKRESU: D.3.2

