


STAVEBNÍ OBJEKTY:
SO 01 - Oprava poškozených dlažeb

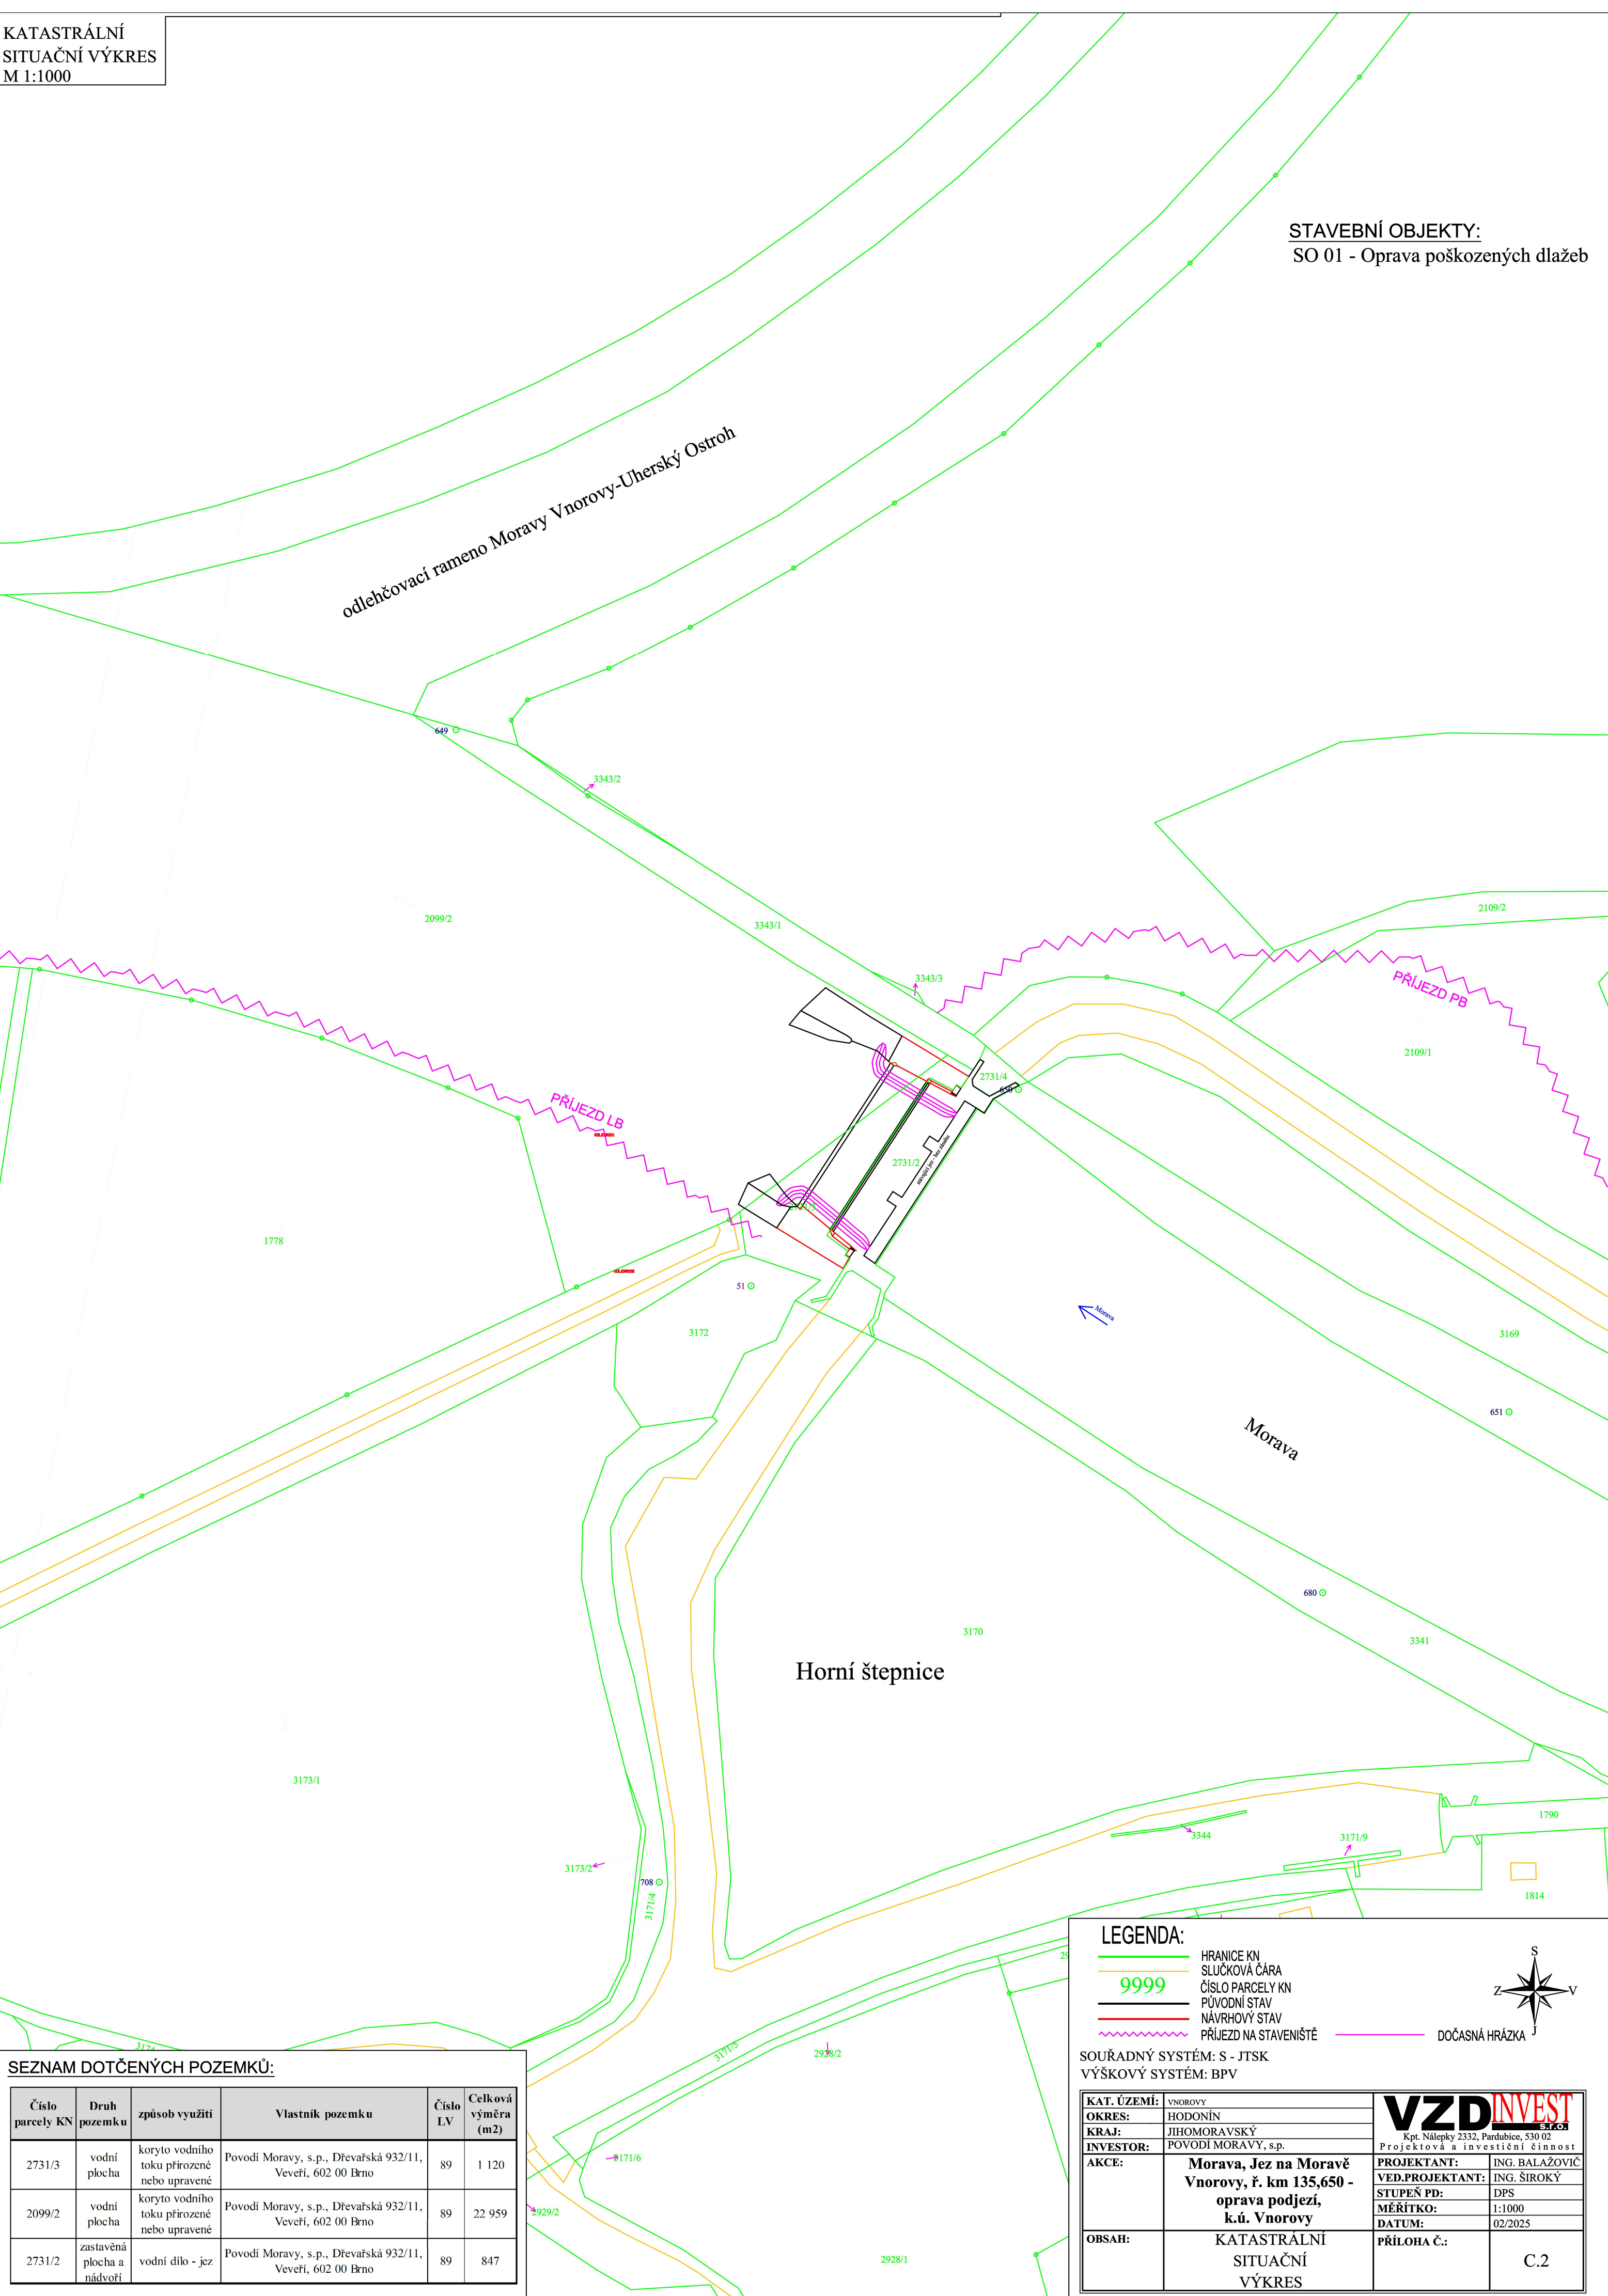

SEZNAM DOTČENÝCH POZEMKŮ:					
Číslo parcely KN	Druh pozemku	způsob využití	Vlastník pozemku	Číslo LV	Celková výměra (m2)
2731/3	vodní plocha	koryto vodního toku přirozené nebo upravené	Povodí Moravy, s.p., Dřevařská 932/11, Veveří, 602 00 Brno	89	1 120
2099/2	vodní plocha	koryto vodního toku přirozené nebo upravené	Povodí Moravy, s.p., Dřevařská 932/11, Veveří, 602 00 Brno	89	22 959
2731/2	zastavěná plocha a nádvoří	vodní dílo - jez	Povodí Moravy, s.p., Dřevařská 932/11, Veveří, 602 00 Brno	89	847

LEGENDA:

HRANICE KN

SLUČKOVÁ ČÁRA

9999

ČÍSLO PARCELY KN

PŮVODNÍ STAV

NÁVRHOVÝ STAV

PRÍJEZD NA STAVENIŠTĚ

DOČASNÁ HRÁZKA

SOUŘADNÝ SYSTÉM: S - JTSK

VÝŠKOVÝ SYSTÉM: BPV

KAT. ÚZEMÍ:

OKRES:

KRAJ:

INVESTOR:

AKCE:

OBSAH:

VNOROVY

HODONÍN

JIHOMORAVSKÝ

POVODÍ MORAVY, s.p.

**Morava, Jez na Moravě
Vnorovy, ř. km 135,650 -
oprava podjezí,
k.ú. Vnorovy**

KATASTRÁLNÍ
SITUAČNÍ
VÝKRES

VZDINVEST

Kpt. Nálepký 2332, Pardubice, 530 02

Projektová a investiční činnost

PROJEKTANT:

VED.PROJEKTANT:

STUPEŇ PD:

MĚŘÍTKO:

DATUM:

ING. BALÁŽOVIČ

ING. ŠÍROKÝ

DPS

1:1000

02/2025

PRÍLOHA Č.:

C.2