


DRUH POVRCHU

1:2.000/100

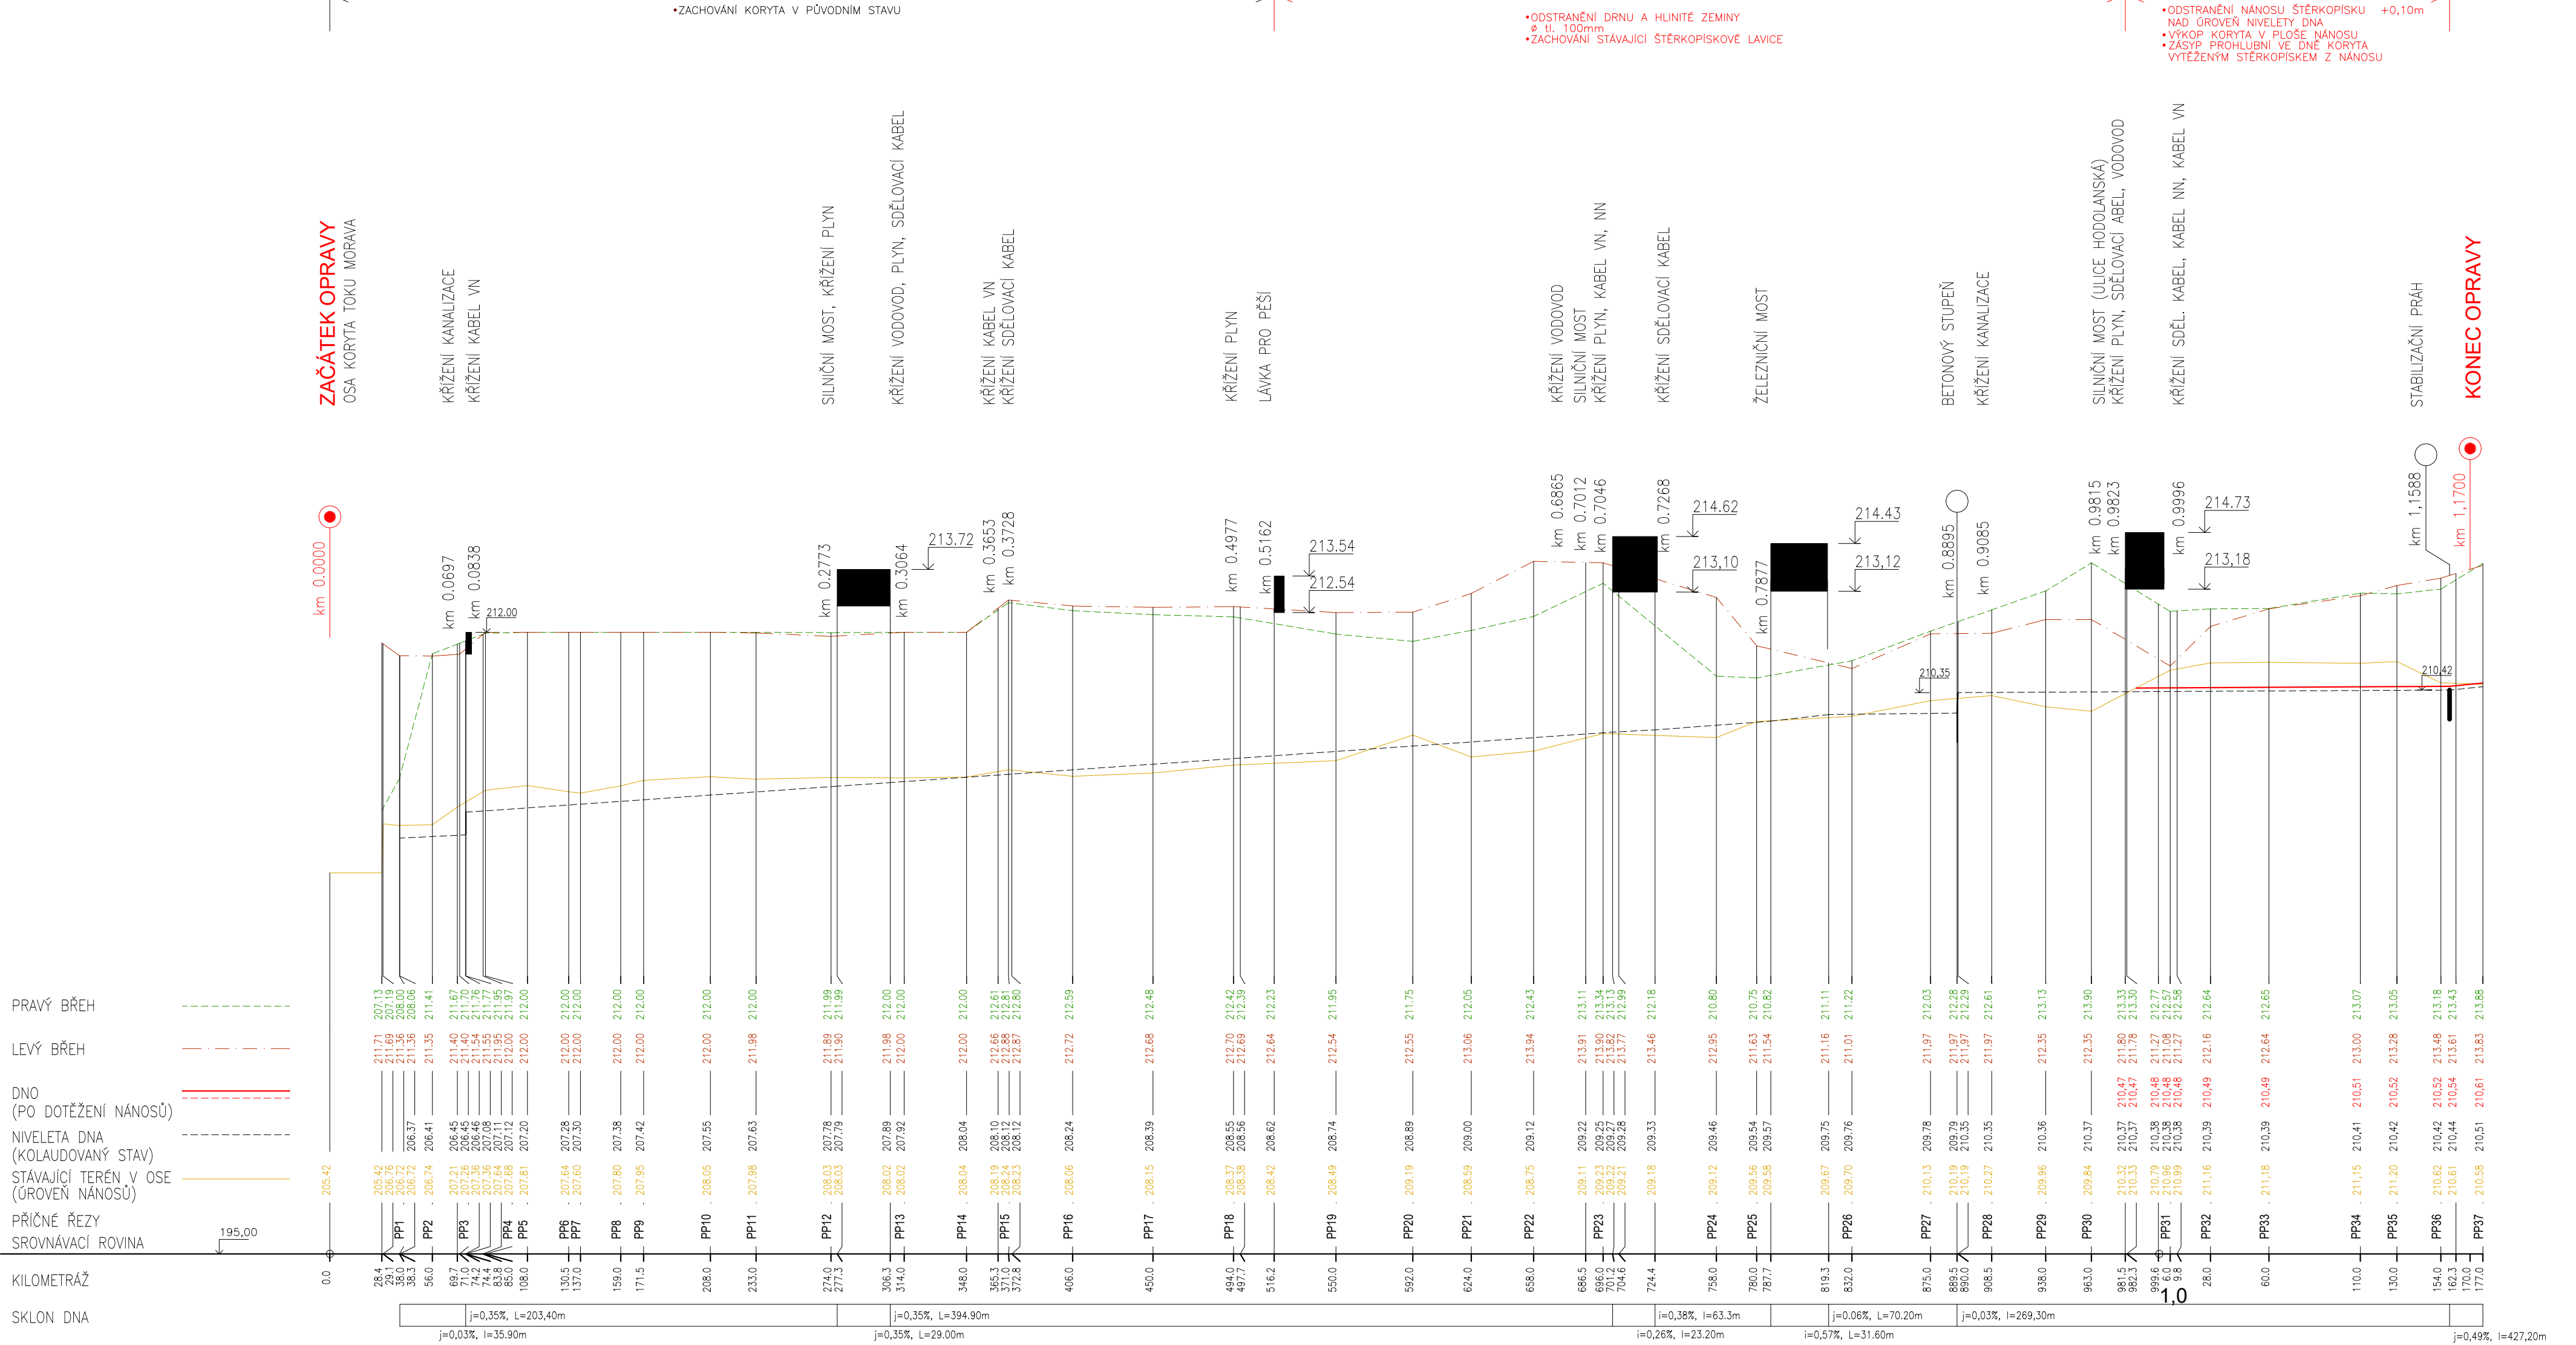

| | | | | | |
|---|--------------------|---|---|-----------------------------------|--|
| Zodpovědný pracovník | Vypracoval |  |  | AQUA CENTRUM | |
| Ing. Milan Bartošíč | Ing. Jan Voradíněk | | | Břeclav s.r.o. | |
| Investor: Povodí Moravy, s.p., Dřevařská 11, 60200 Brno | | | Kopustý 27, 690 06 Břeclav IČO 60710063, DIČ CZ60710063 tel.: 519 333 689, email: aqc@wo.cz | | |
| Akce: Bystřice, Olomouc, ř.km 0,000-1,170 - nánosy - projektová dokumentace DOKUMENTACE PRO PROVÁDĚNÍ STAVBY | | | Formát | | |
| | | | Datum | srpen 2025 | |
| | | | Číslo stavby | | |
| Příloha: PODÉLNÝ PROFIL | | | Měřítko 1:2500/125 | Číslo přílohy D.1.1.3.1 | |