

TECHNICKÁ ZPRÁVA

pro akce realizované v rámci podprogramu 129 373 „Odstranění následků povodní roku 2024“

|                           |   |
|---------------------------|---|
| Název akce                | OPŠ 09/2024, VT Morávka km 21,960, oprava stabilizačního stupně a břehového opevnění, stavba č. 8806 |
| Číslo a název podprogramu | 129 373 „Odstranění následků povodní roku 2024“                                                      |

Základní údaje:

Místo akce (kraj, okres, obec, katastrální území): Moravskoslezský kraj, Frýdek - Místek, Morávka, k. ú. Morávka

Vodní tok/vodní nádrž/číslo hydrologického pořadí: VT Morávka, 2-03-01-034

Investor: Povodí Odry, státní podnik

Časový plán výstavby:

Zahájení: říjen 2025

Ukončení: březen 2026

Popis současného stavu: Poškozený stabilizační stupeň (balvanitý skluz), poškozené břehové opevnění.

Účel akce: Oprava stabilizačního stupně (balvanitého skluzu) a oprava břehového opevnění do původních parametrů.

**Zdůvodnění naléhavosti a priority navrhované akce:** Poškozený stabilizační stupeň (balvanitý skluz) tvoří migrační překážku pro vodní živočichy. Spolu s břehovým opevněním pak v daném úseku zajišťuje stabilizaci koryta vodního toku Morávka v blízkosti limnigrafické stanice a silniční komunikace, která je jedinou přístupovou silniční komunikací ke stávajícím obydleným lokalitám nacházejícím se nad tímto úsekem vodního toku.

**Odhad případných následných škod:** V případě nerealizování opravy stabilizačního stupně a břehového opevnění hrozí celková destrukce stabilizačního stupně. Vlivem následných korytotvorných procesů (zpětná eroze) dojde k postupnému narušení stability pravého břehu toku, na kterém se nachází silniční komunikace vedoucí podél vodního toku, která je jedinou přístupovou silniční komunikací ke stávajícím obydleným lokalitám nacházejícím se nad tímto úsekem vodního toku. Odhad následných škod - 20 a více miliónů Kč.

**Seznam podkladů při zpracování technické zprávy:** Protokol z místního šetření č.446/224/021/OPR o zjištění rozsahu povodňových škod způsobených povodní - září 2024. Projektová dokumentace „Morávka - stupeň km 21,960“ z 07/1998.

**Stručný popis, návrh technického řešení:** Na začátku prací bude rozebrána poškozená část zbytku skluzové plochy stabilizačního stupně a břehového opevnění. Následná oprava pak bude provedena dle původní projektové dokumentace „Morávka - stupeň km 21,960“ z 07/1998. Opravovaný úsek toku je mezi profily 21,925 až 21,990 této projektové dokumentace. Celková délka opravy je 65m.

Další doplňující informace:

- umístění stavby v situaci širších vztahů - viz příloha č. 1,
- členění stavby na stavební objekty - SO01 - Morávka stupeň km 21,960, SO02 - Morávka, nátrž nad stupněm km 21,960, VRN – Vedlejší náklady.
- v případě drobných vodních toků příčné řezy - není předmětem této žádosti,
- fotodokumentace z místa před realizací - viz příloha č. 2,
- výkresová dokumentace z původní PD – půdorys a řezy

**Vliv stavby na životní prostředí:** Nemá významný vliv na životní prostředí.


**Majetkové vztahy investora k dotčeným pozemkům:**

- seznam parcel dotčených stavbou a jejich vlastníků - příloha č. 3,
- snímek umístění stavby v katastrální mapě a informace z katastru nemovitostí viz příloha č. 4 a č. 5.


**Seznam příloh - viz výše**




## REZ A - A'

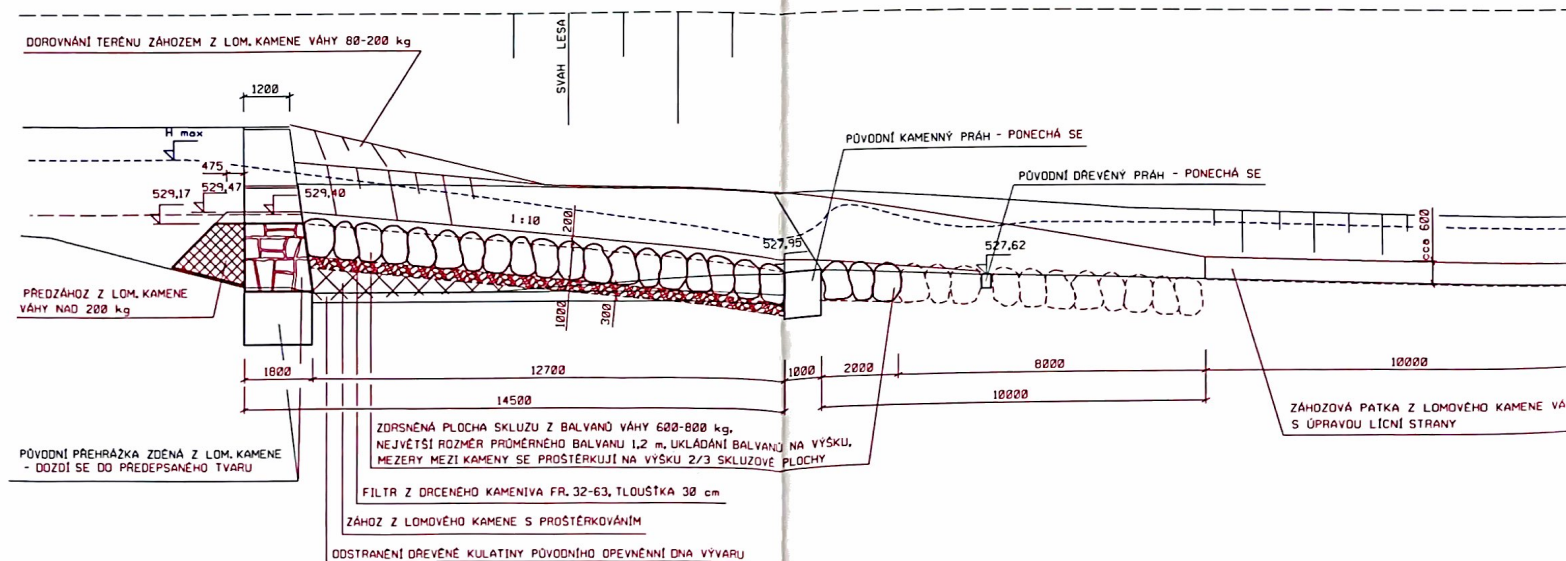

# REZ B - B'

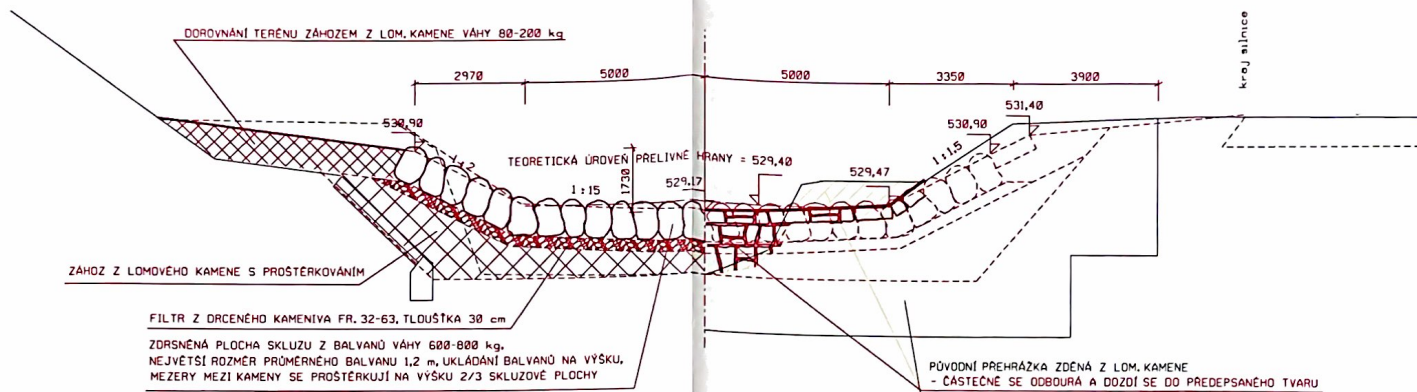


# REZ C - C'

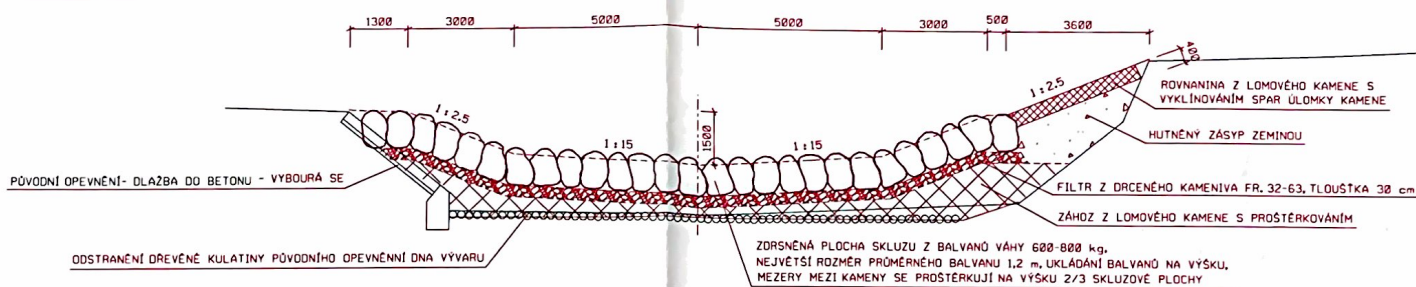

# REZ D - D'

00 kg - PŘECHODOVÝ ÚSEK

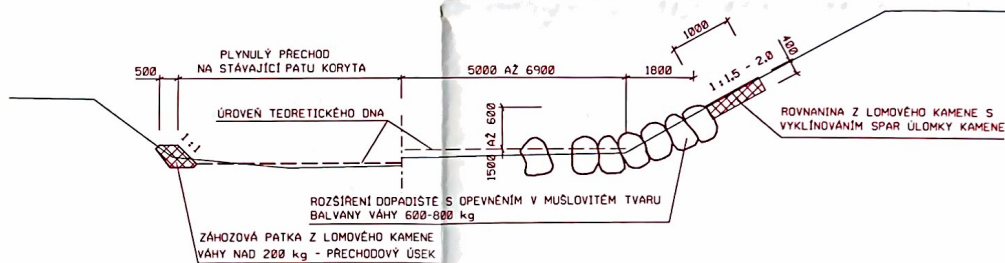

## POZNÁMKA :

- k vytvoření záhozu pod konstrukcí skluzu lze využít i vybouraných kamenů stávajícího opevnění koryta
- balvany skluzové plochy je třeba srovnat tak, aby největší rozměr kamene byl ve svislé poloze
- stabilita skluzové plochy je závislá od kvality vyrovnání jednotlivých kamenů a jejich vzájemném vyklínování
- v dopadišti skluzu je navrženo rozšíření koryta z důvodu lepšího utlumení energie vody
- k utlumení energie se navrhuje i osazení jednotlivých balvanů podél 'mušlovitého' zakončení skluzové plochy
- k prostěrkování záhozu a balvanů skluzu se doporučuje využít šterkopiskových nánosů, vytěžených ze dna Morávky

POVODÍ ODŘY akciová společnost  
závod 2 FRYDEK MÍSTEK  
MORÁVKA 2167  
738 01 FRYDEK MÍSTEK

SCHVÁLENO

č. 1275/96 dne 10. XI. 1998

Projednáno v TDK dne 10. XI. 1998  
TAS

|                                            |                            |                           |                        |                                                            |
|--------------------------------------------|----------------------------|---------------------------|------------------------|------------------------------------------------------------|
| Vypracoval<br>ing. Sablík                  | Zodp. proj.<br>ing. Sablík | Ved. atd.<br>ing. Vaculín |                        | Agroprojekt<br>Olomouc<br>Jungmannova 12<br>712 00 Olomouc |
| Kreslil<br>HIP                             | HIP                        |                           |                        | Počet formátů<br>BA4                                       |
| Obec<br>k.ú. Morávka                       | Okres<br>Frýdek-Místek     |                           | Datum<br>07.98         |                                                            |
| Investor<br>Povodí Odry akciová společnost |                            |                           | Stupeň<br>DSR          | Zakázkové číslo<br>1509/040                                |
| MORÁVKA - stupeň km 21,960                 |                            |                           | Archivní číslo<br>1509 |                                                            |
| Priloha<br>Stupeň v km 21,960              |                            |                           | Mapisko<br>1:100       | Číslo výkresu<br>E.2.2                                     |

Váš dopis zn.:  
Ze dne:

Statutární město Frýdek - Místek  
Radniční 1148  
73801 Frýdek-Místek 1

Naše č.j.: POD/2616/2025  
Spis. zn.: 224\_2  
Vyřizuje: p. Tošenovjan  
Tel.: 606712483  
E-mail: moravka@pod.cz  
Datum: 05.02.2025

**Oznámení odstranění povodňové škody – VT Morávka, Morávka ř. km 17,195-29,240, oprava  
břehového opevnění a stabilizačního stupně v ř. km 21,960 "**

V souladu s ustanovením § 83 písm. m) zákona č. 254/2001 Sb., vodní zákon, v platném znění oznamujeme příslušnému stavebnímu úřadu města Frýdku – Místku, že v nejbližším možném termínu plánujeme zahájení prací na odstranění povodňové škody „**VT Morávka, Morávka ř. km 17,195-29,240, oprava břehového opevnění a stabilizačního stupně v ř. km 21,960**“ na níže uvedeném pozemku.

| Pozemek  |              | Kata strální území | Vlastník a jeho adresa   |
|----------|--------------|--------------------|---|
| parc. č. | druh         |                    |   |
| 4178/33  | Vodní plocha | Morávka            | Česká republika, právo hospodařit s majetkem státu:<br>Povodí Odry, státní podnik, Varenská 3101/49, Moravská Ostrava, 701 26 |
|          |              |                    |   |

Předmětem prací je oprava břehového opevnění v rozsahu 15 m<sup>2</sup> a oprava stabilizačního stupně v rozsahu 40 m<sup>3</sup> na vodním toku Morávka v ř. km 21,960 v k. ú. Morávka na pozemku parcelního č. 4178/33.

Opravou dojde k obnovení průtočného profilu vodního toku a k zajištění bezpečného průtoku.

Důvodem je naléhavý obecný zájem spočívající v neodkladném odvrácení či zmírnění nebezpečí ohrožení životů, zdraví a majetku obyvatel.

S pozdravem

Elektronický podpis: 6.2.2025  
Certifikát autora podpisu:  
Jméno: Ing. Dalibor Kratochvíl  
Vydal: PostSignum Qualified CA 4  
Platnost do: 29.10.2025 08:59 +01:00

**Ing. Dalibor Kratochvíl**  
**ředitel závodu 2 Frýdek – Místek**

Příloha: Povodňový protokol 446/224/021/OPR

Váš dopis zn.:  
Ze dne:

Statutární město Frýdek - Místek  
Radniční 1148  
73801 Frýdek-Místek 1

Naše č.j.: POD/9192/2025  
Spis. zn.: 224\_2  
Vyřizuje: Ing. Peterek  
Tel.: 596657408  
E-mail: peterek@pod.cz  
Datum: 26.05.2025

**Oznámení odstranění povodňové škody – VT Morávka, Morávka ř. km 17,195-29,240, oprava břehového opevnění a stabilizačního stupně v ř. km 21,960 "**  
– doplnění k oznámení ze dne 5.2.2025

Naše oznámení ze dne 5. 2. 2025 č.j. POD/2616/2025 doplňujeme o informaci ohledně správy a vlastnictví pozemků, které budou odstraňováním povodňových škod dotčeny.

| Pozemek  |               | Kata strální území | Vlastník a jeho adresa   |
|----------|---------------|--------------------|---|
| parc. č. | druh          |                    |   |
| 4178/33  | Vodní plocha  | Morávka            | Česká republika, právo hospodařit s majetkem státu: Povodí Odry, státní podnik, Varenská 3101/49, Moravská Ostrava, 701 26                    |
| 2225/2   | Lesní pozemek | Morávka            | Česká republika, právo hospodařit s majetkem státu: Lesy České republiky, s.p., Přemyslova 1106/19, Nový Hradec Králové, 50008 Hradec Králové |

S pozdravem

**Ing. Dalibor Kratochvíl**  
ředitel závodu 2 Frýdek – Místek


v zastoupení

**Ing. Lumír Peterek**  
vedoucí VHP Vodní díla

Elektronický podpis: 26.5.2025  
Certifikát autora podpisu:  
Jméno: Ing. Lumír Peterek  
Vydal: PostSignum Qualified CA 4  
Platnost do: 1.2.2026 14:54 +01:00

Příloha č.1 formuláře C - situace širších vztahů, M 1:8000

OPŠ 09/2024, VT Morávka km 21,960, oprava stabilizačního stupně a břehového opevnění, stavba č.8806

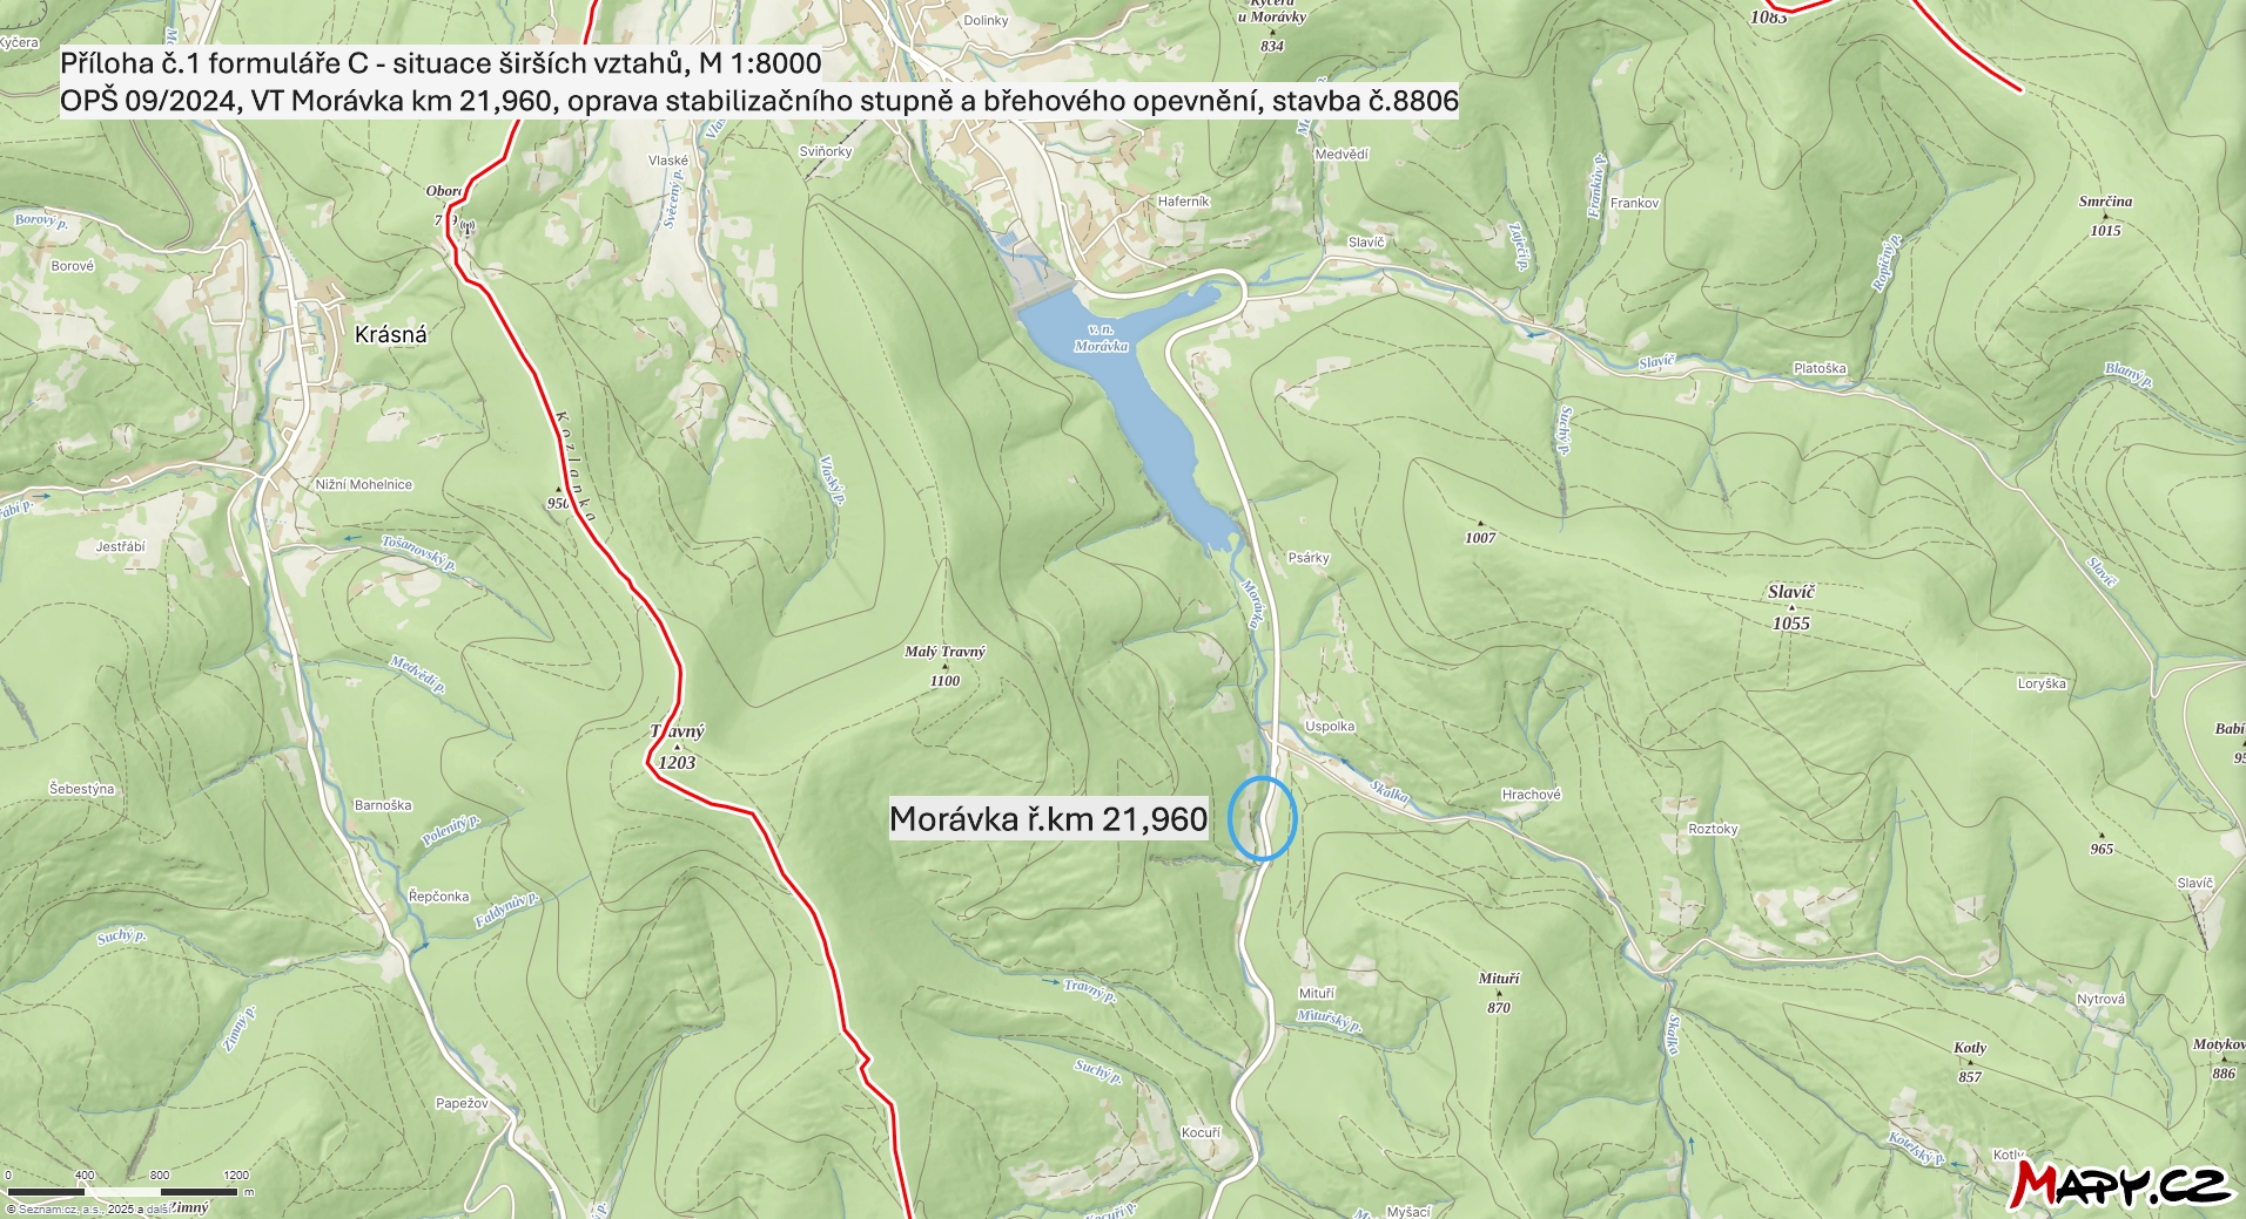

Příloha č.2 Formuláře C

Fotodokumentace z místa před realizací

**OPŠ 09/2024, VT Morávka km 21,960, oprava stabilizačního stupně a břehového opevnění, stavba č. 8806**


*Poškozený stabilizační stupeň – pohled z PB po vodě*



*Poškozený stabilizační stupeň – pohled proti vodě*



*Poškozené břehové opevnění nad stabilizačním stupněm – pohled proti vodě*

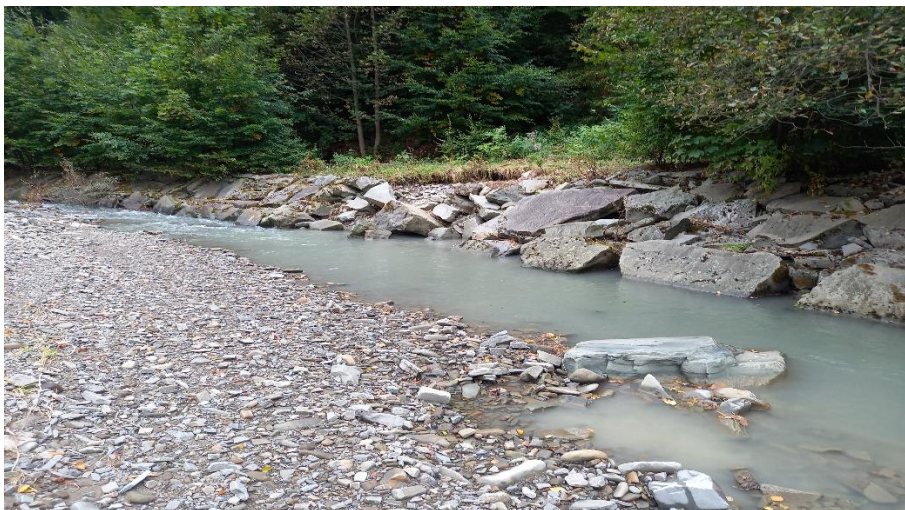

**Příloha č. 3 Formuláře C - Seznam parcel dotčených stavbou**

OPŠ 09/2024, VT Morávka km 21,960, oprava stabilizačního stupně a břehového opevnění,  
stavba č. 8806

| Pozemek  |                  | Katastrální území | Vlastník a jeho adresa   |
|----------|------------------|-------------------|---|
| parc. č. | druh             |                   |   |
| 4178/33  | Vodní plocha     | Morávka 698679    | Česká republika, právo hospodařit s majetkem státu:<br>Povodí Odry, státní podnik, Varenská 3101/49,<br>Moravská Ostrava, 701 26                    |
| 2225/2   | Lesní<br>pozemek | Morávka 698679    | Česká republika, právo hospodařit s majetkem státu:<br>Lesy České republiky, s.p., Přemyslova 1106/19,<br>Nový Hradec Králové, 50008 Hradec Králové |



## Informace o pozemku

Parcelní číslo: [4178/33](#)   
Obec: [Morávka \[598445\]](#)   
Katastrální území: [Morávka \[698679\]](#)  
Číslo LV: [353](#)  
Výměra [m<sup>2</sup>]: 68339  
Typ parcely: Parcela katastru nemovitostí  
Mapový list: [KMD](#)  
Určení výměry: Graficky nebo v digitalizované mapě  
Způsob využití: koryto vodního toku přirozené nebo upravené  
Druh pozemku: vodní plocha



## Vlastníci, jiní oprávnění

|                                                                               |       |
|-------------------------------------------------------------------------------|-------|
| Vlastnické právo                                                              | Podíl |
| Česká republika                                                               |       |
| Právo hospodařit s majetkem státu                                             | Podíl |
| Povodí Odry, státní podnik, Varenská 3101/49, Moravská Ostrava, 70200 Ostrava |       |

## Způsob ochrany nemovitosti

Název  
ochranné pásmo vodního zdroje 2.stupně  
chráněná značka geodetického bodu  
rozsáhlé chráněné území  
chráněná ložisková území  
ochranné pásmo vodního zdroje 1.stupně

## Seznam BPEJ

Parcela nemá evidované BPEJ.

## Omezení vlastnického práva

Typ  
Věcné břemeno (podle listiny)

## Jiné zápisy

Typ  
Změna výměr obnovou operátu

 Řízení, v rámci kterých byl k nemovitosti zapsán cenový údaj (celkem 0)

## Informace o pozemku

Parcelní číslo: [2225/2](#)   
Obec: [Morávka \[598445\]](#)   
Katastrální území: [Morávka \[698679\]](#)  
Číslo LV: [1687](#)  
Výměra [m<sup>2</sup>]: 4031  
Typ parcely: Parcela katastru nemovitostí  
Mapový list: [KMD](#)  
Určení výměry: Graficky nebo v digitalizované mapě  
Druh pozemku: lesní pozemek



## Vlastníci, jiní oprávnění

|                                                                                           |       |
|-------------------------------------------------------------------------------------------|-------|
| Vlastnické právo                                                                          | Podíl |
| Česká republika                                                                           |       |
| Právo hospodařit s majetkem státu                                                         | Podíl |
| Lesy České republiky, s.p., Přemyslova 1106/19, Nový Hradec Králové, 50008 Hradec Králové |       |

## Způsob ochrany nemovitosti

Název  
ochranné pásmo vodního zdroje 2.stupně  
rozsáhlé chráněné území  
pozemek určený k plnění funkcí lesa  
chráněná ložisková území

## Seznam BPEJ

Parcela nemá evidované BPEJ.

## Omezení vlastnického práva

Nejsou evidována žádná omezení.

## Jiné zápisy

Nejsou evidovány žádné jiné zápisy.

 Řízení, v rámci kterých byl k nemovitosti zapsán cenový údaj (celkem 0)

Nemovitost je v územním obvodu, kde státní správu katastru nemovitostí ČR vykonává [Katastrální úřad pro Moravskoslezský kraj, Katastrální pracoviště Frýdek-Místek](#) 

Zobrazené údaje mají informativní charakter. Platnost dat k 23.05.2025 05:00.